





EVEZŐS PÁLYA CÉLTORNYA

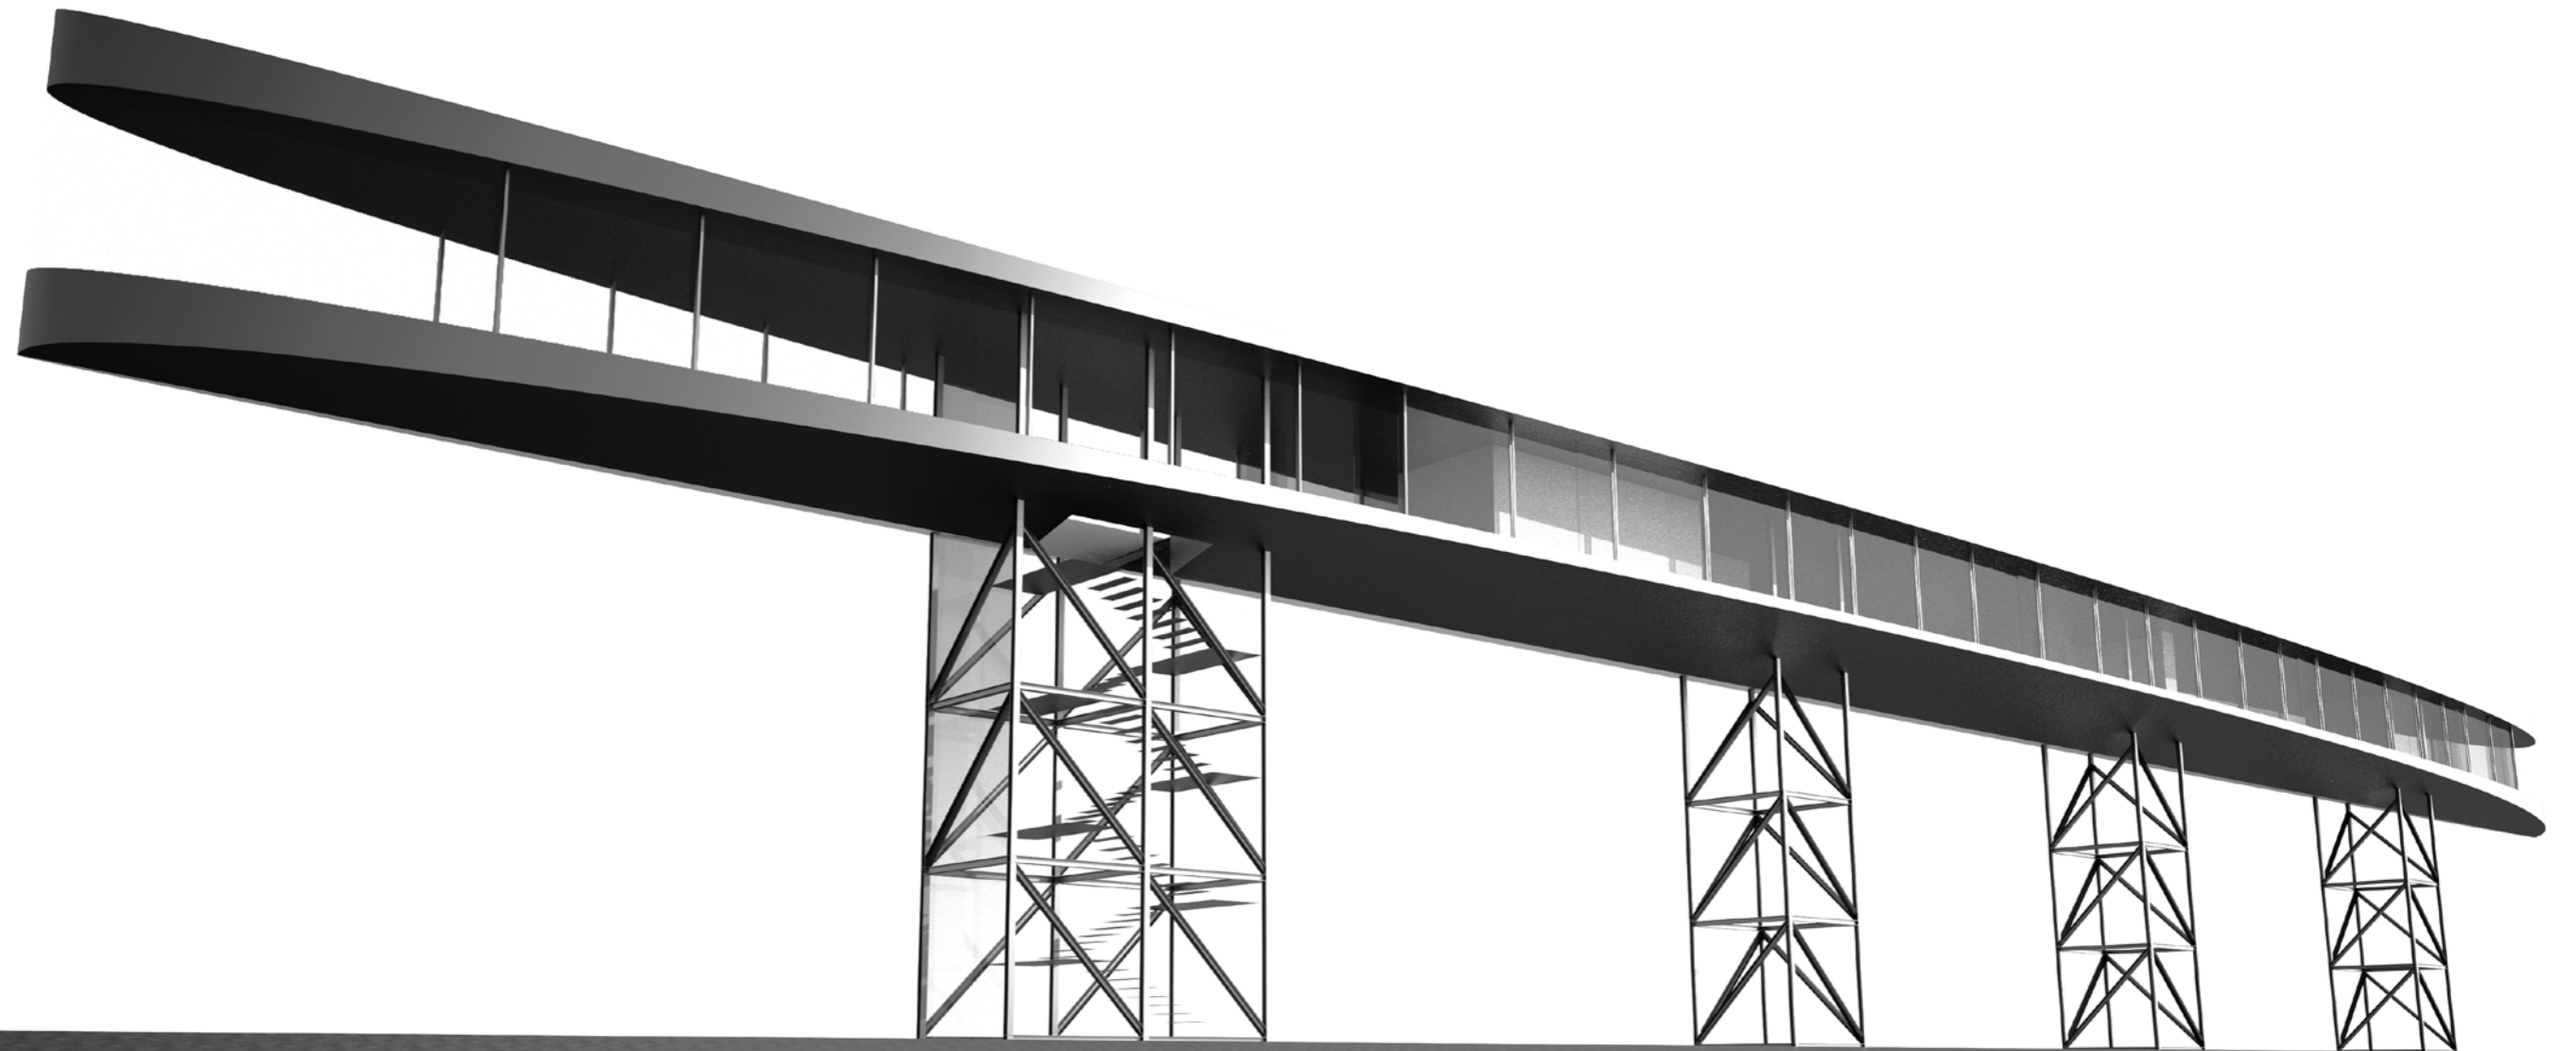


BIVAK

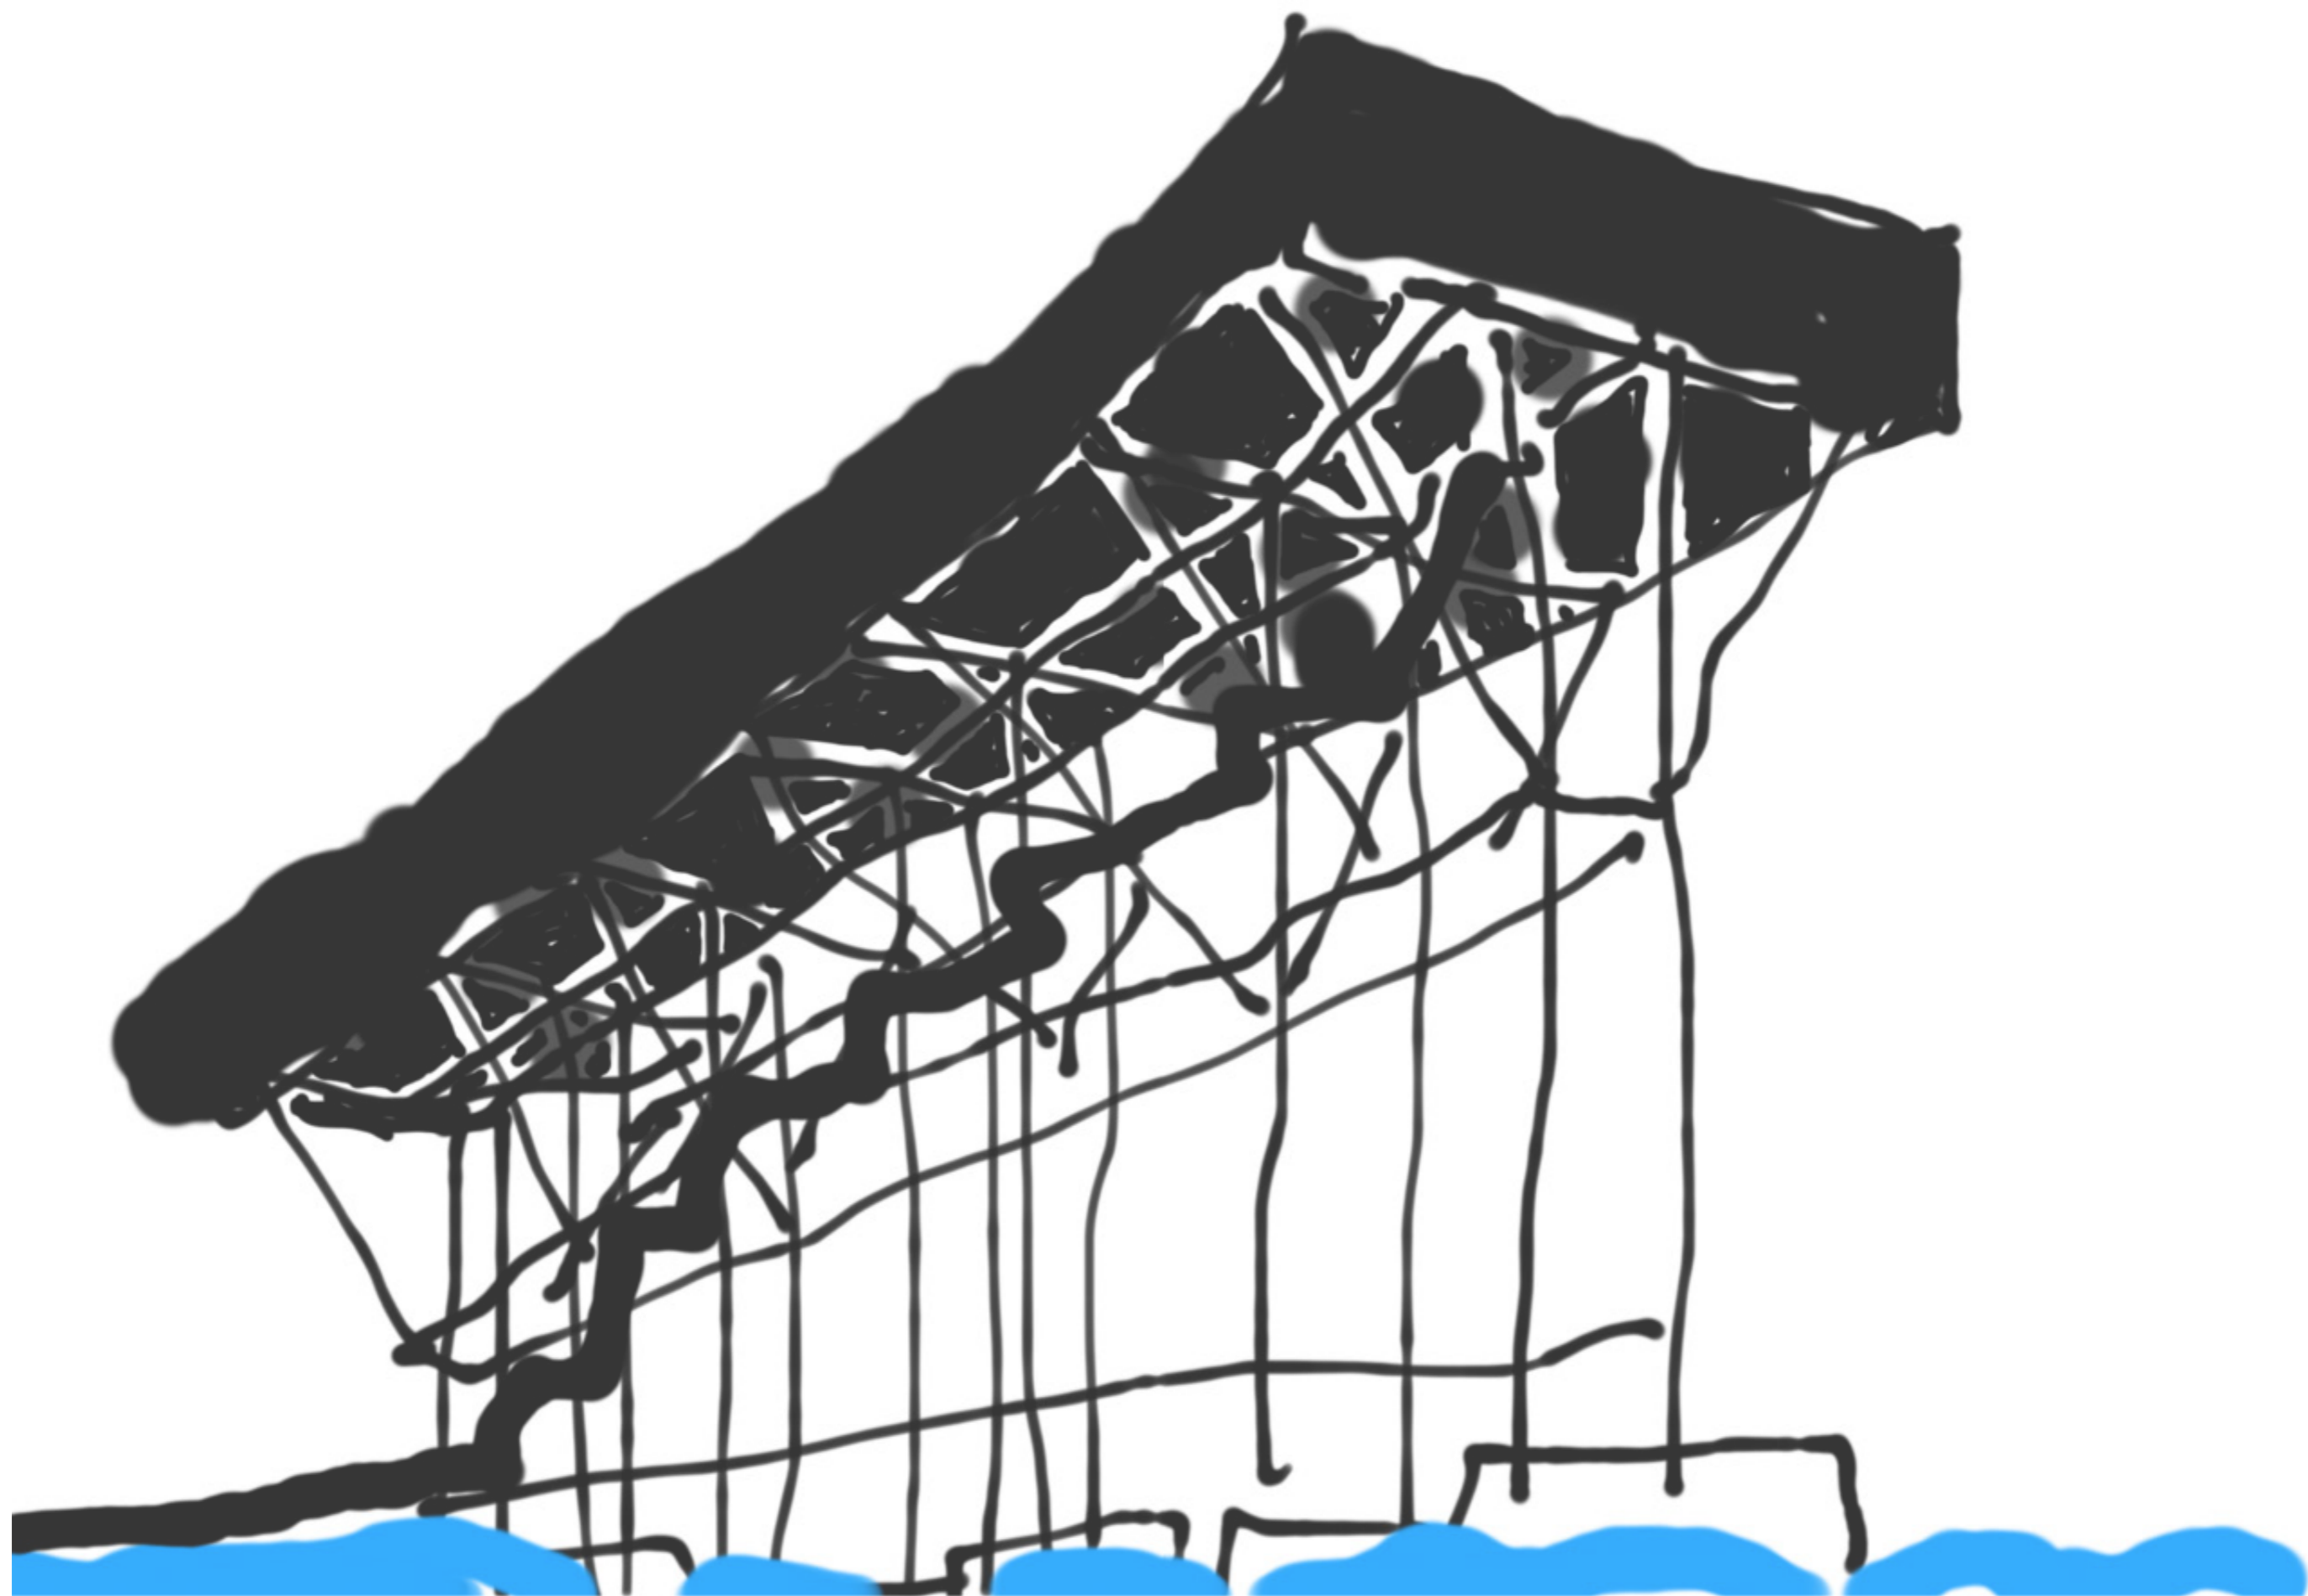


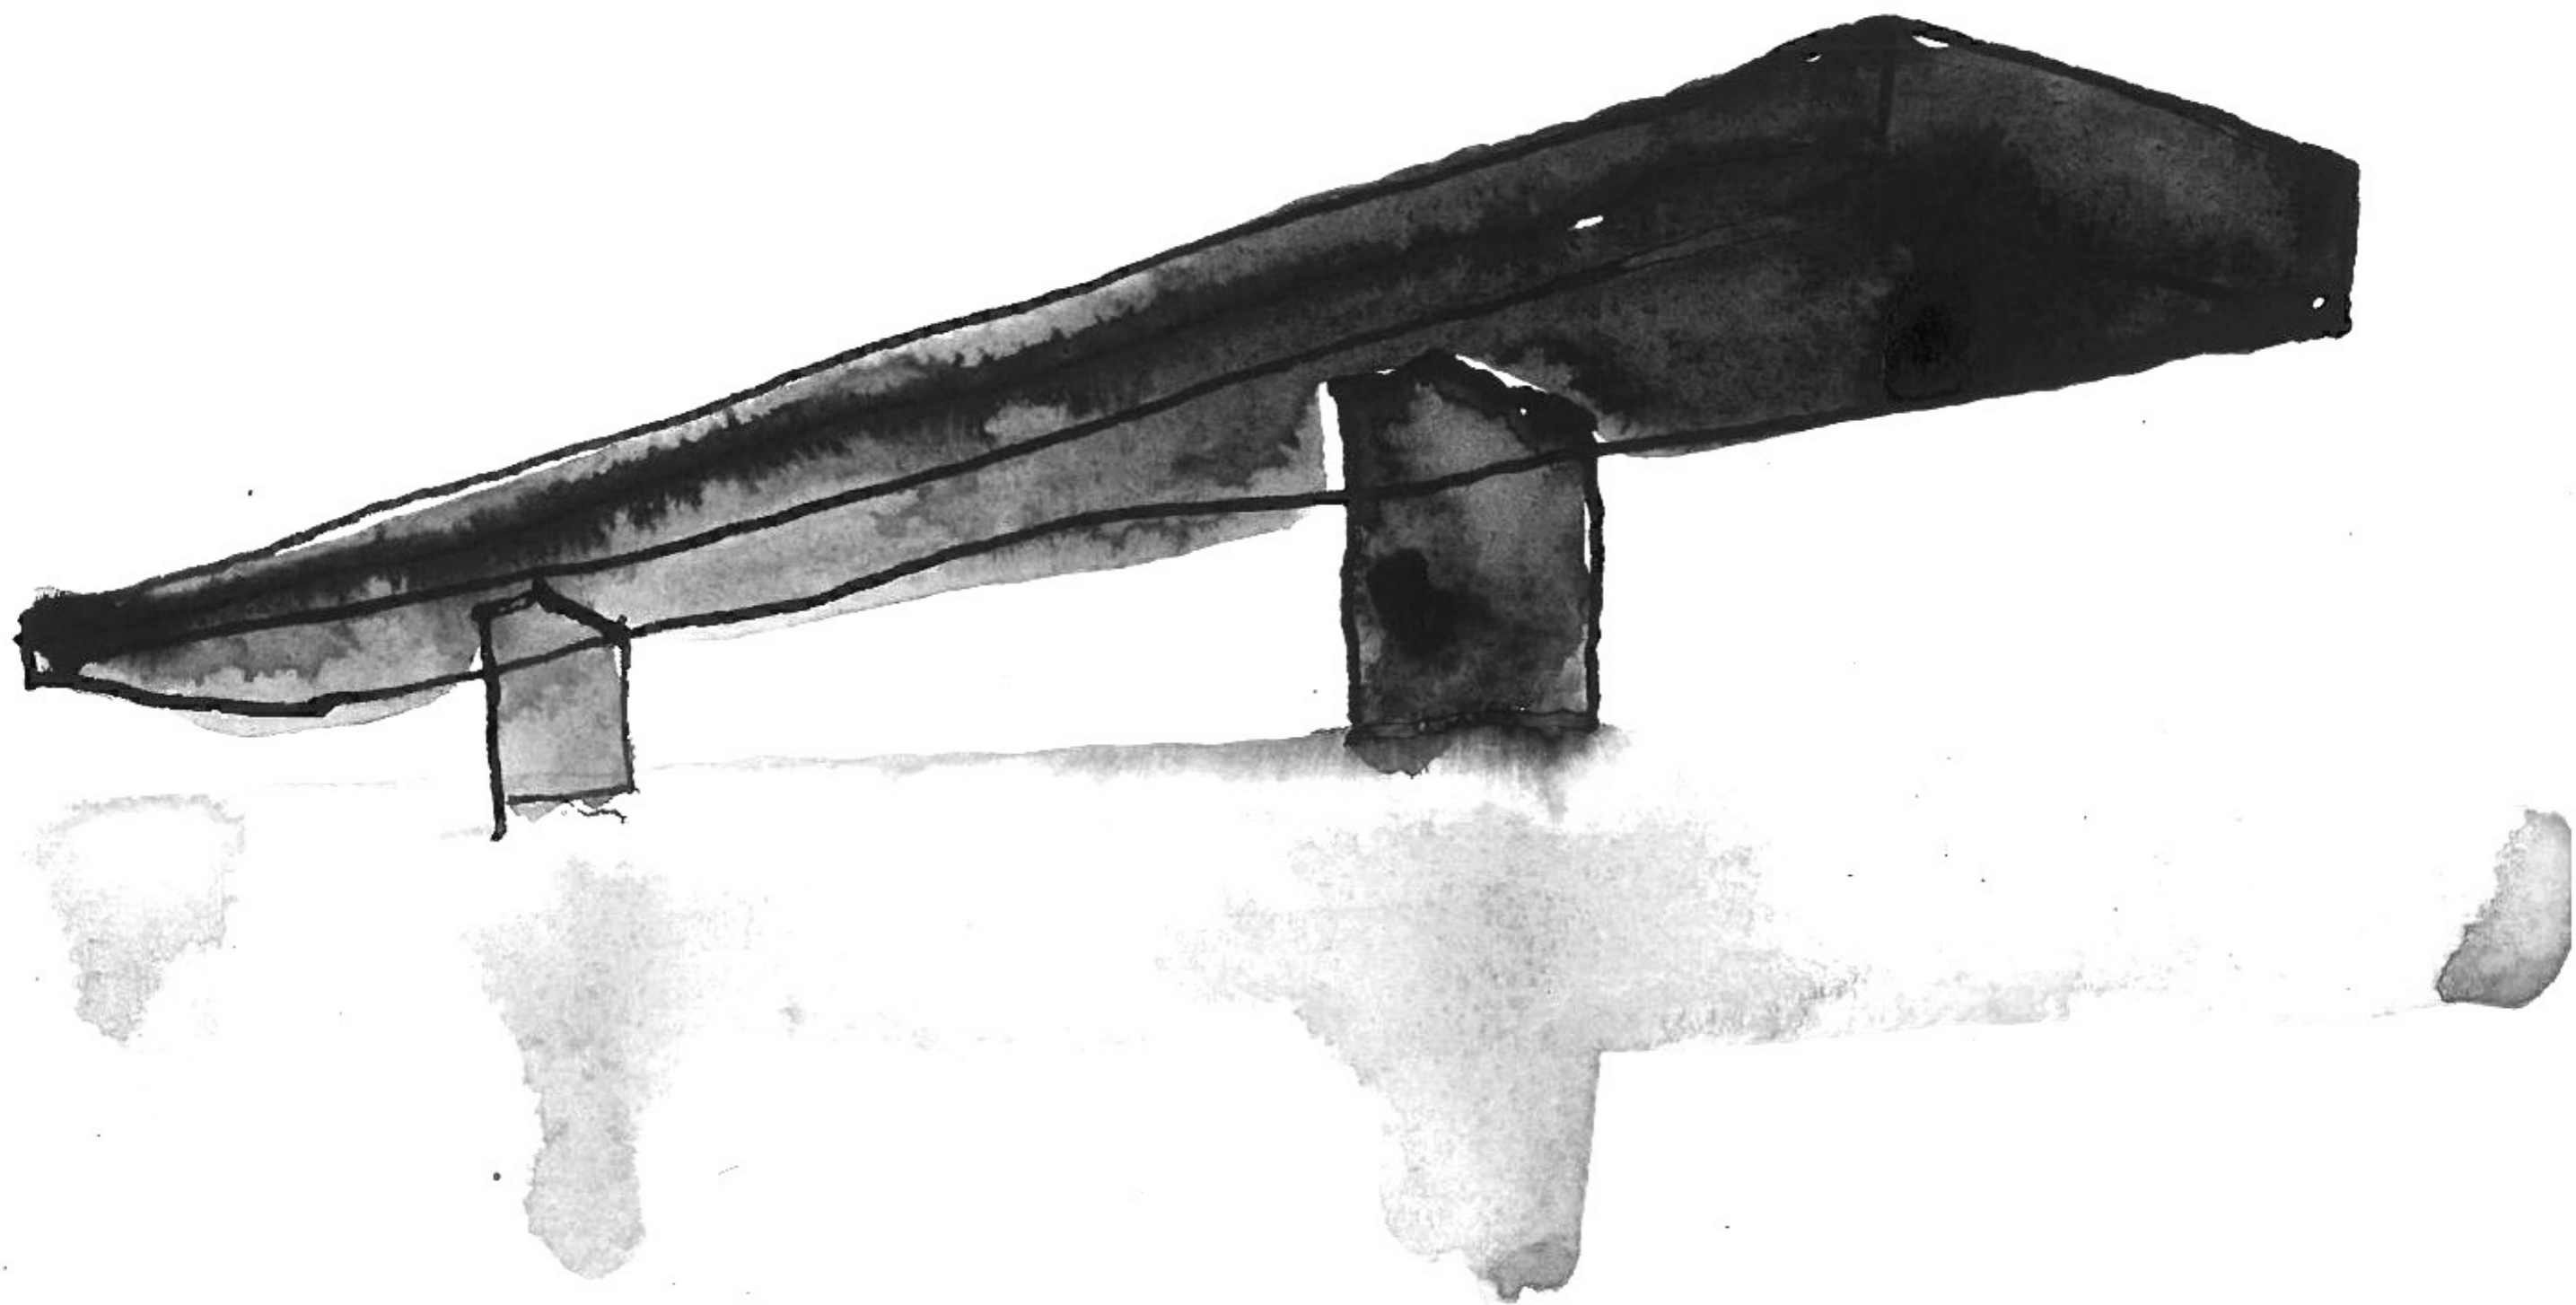

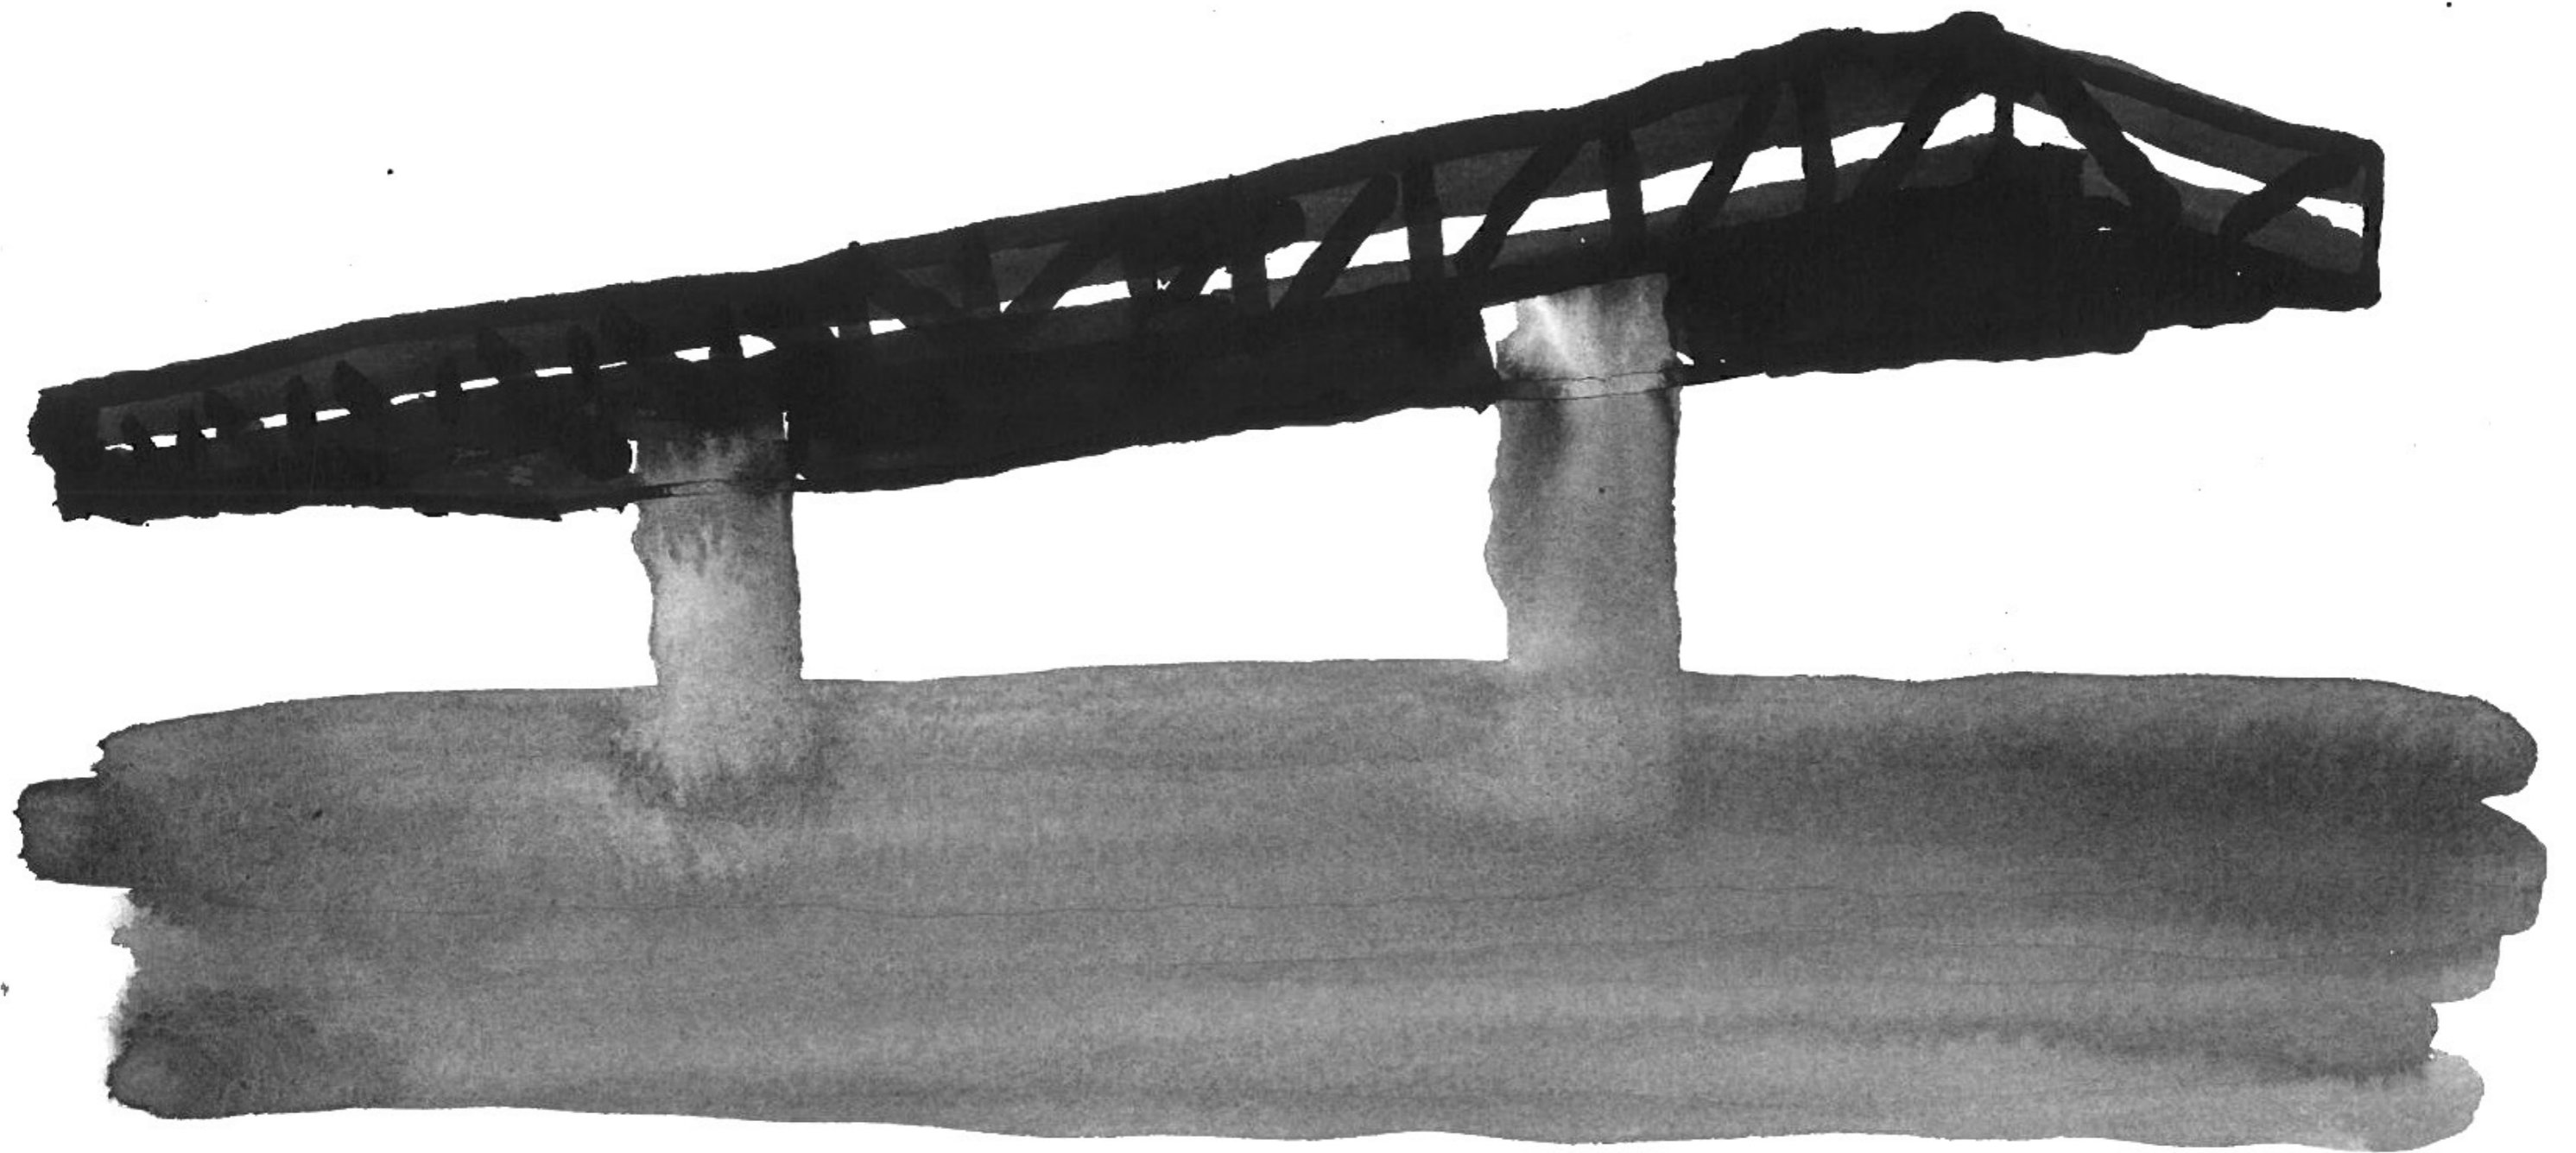


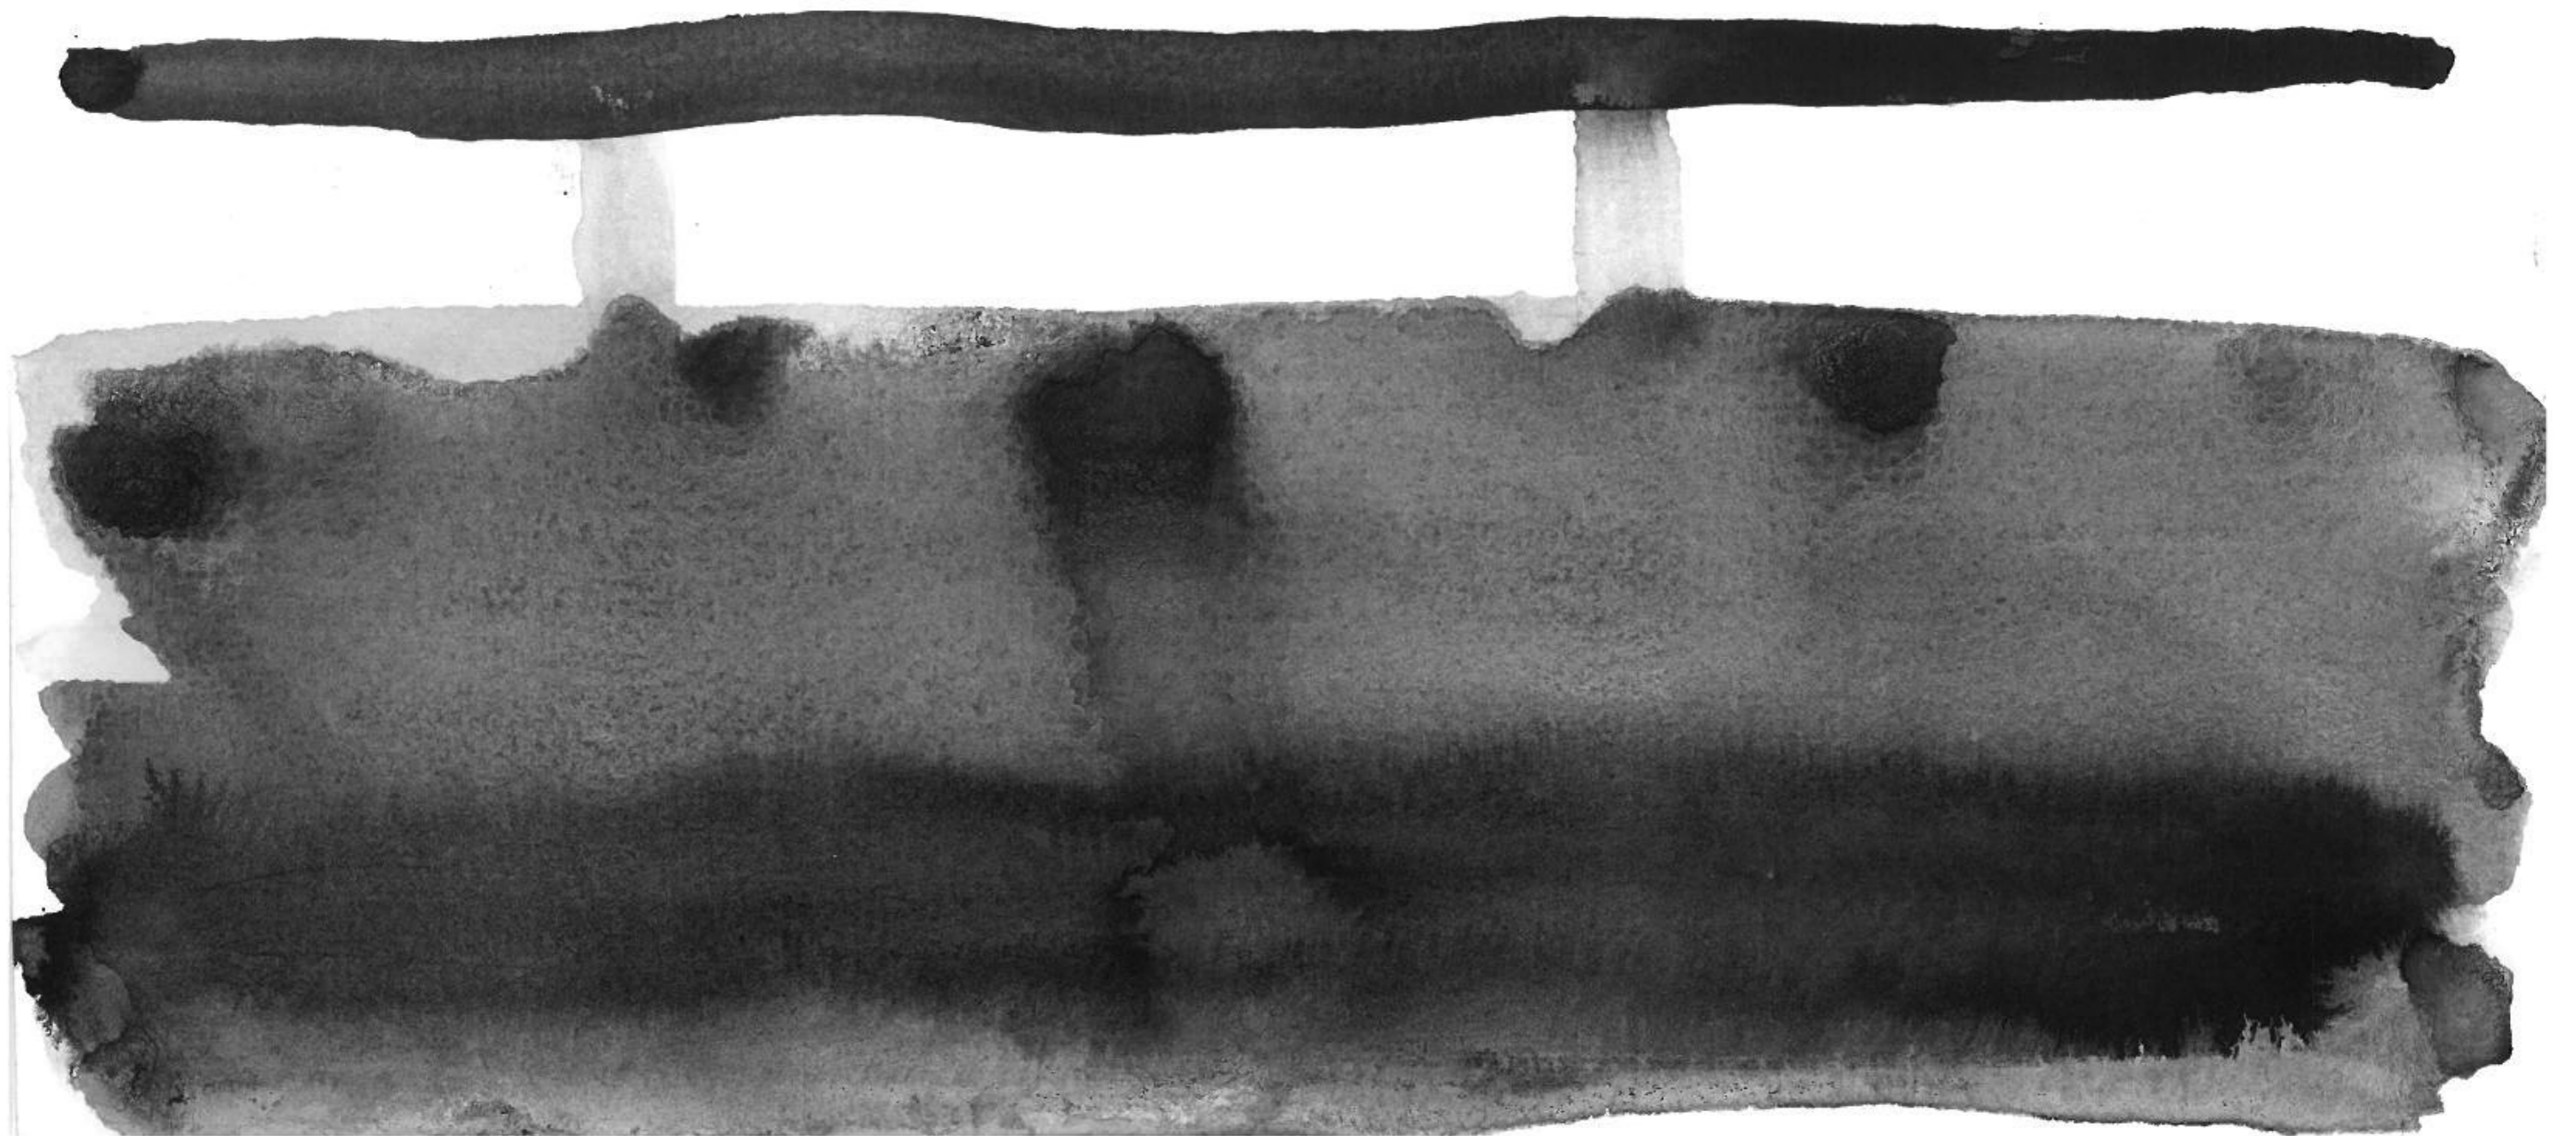








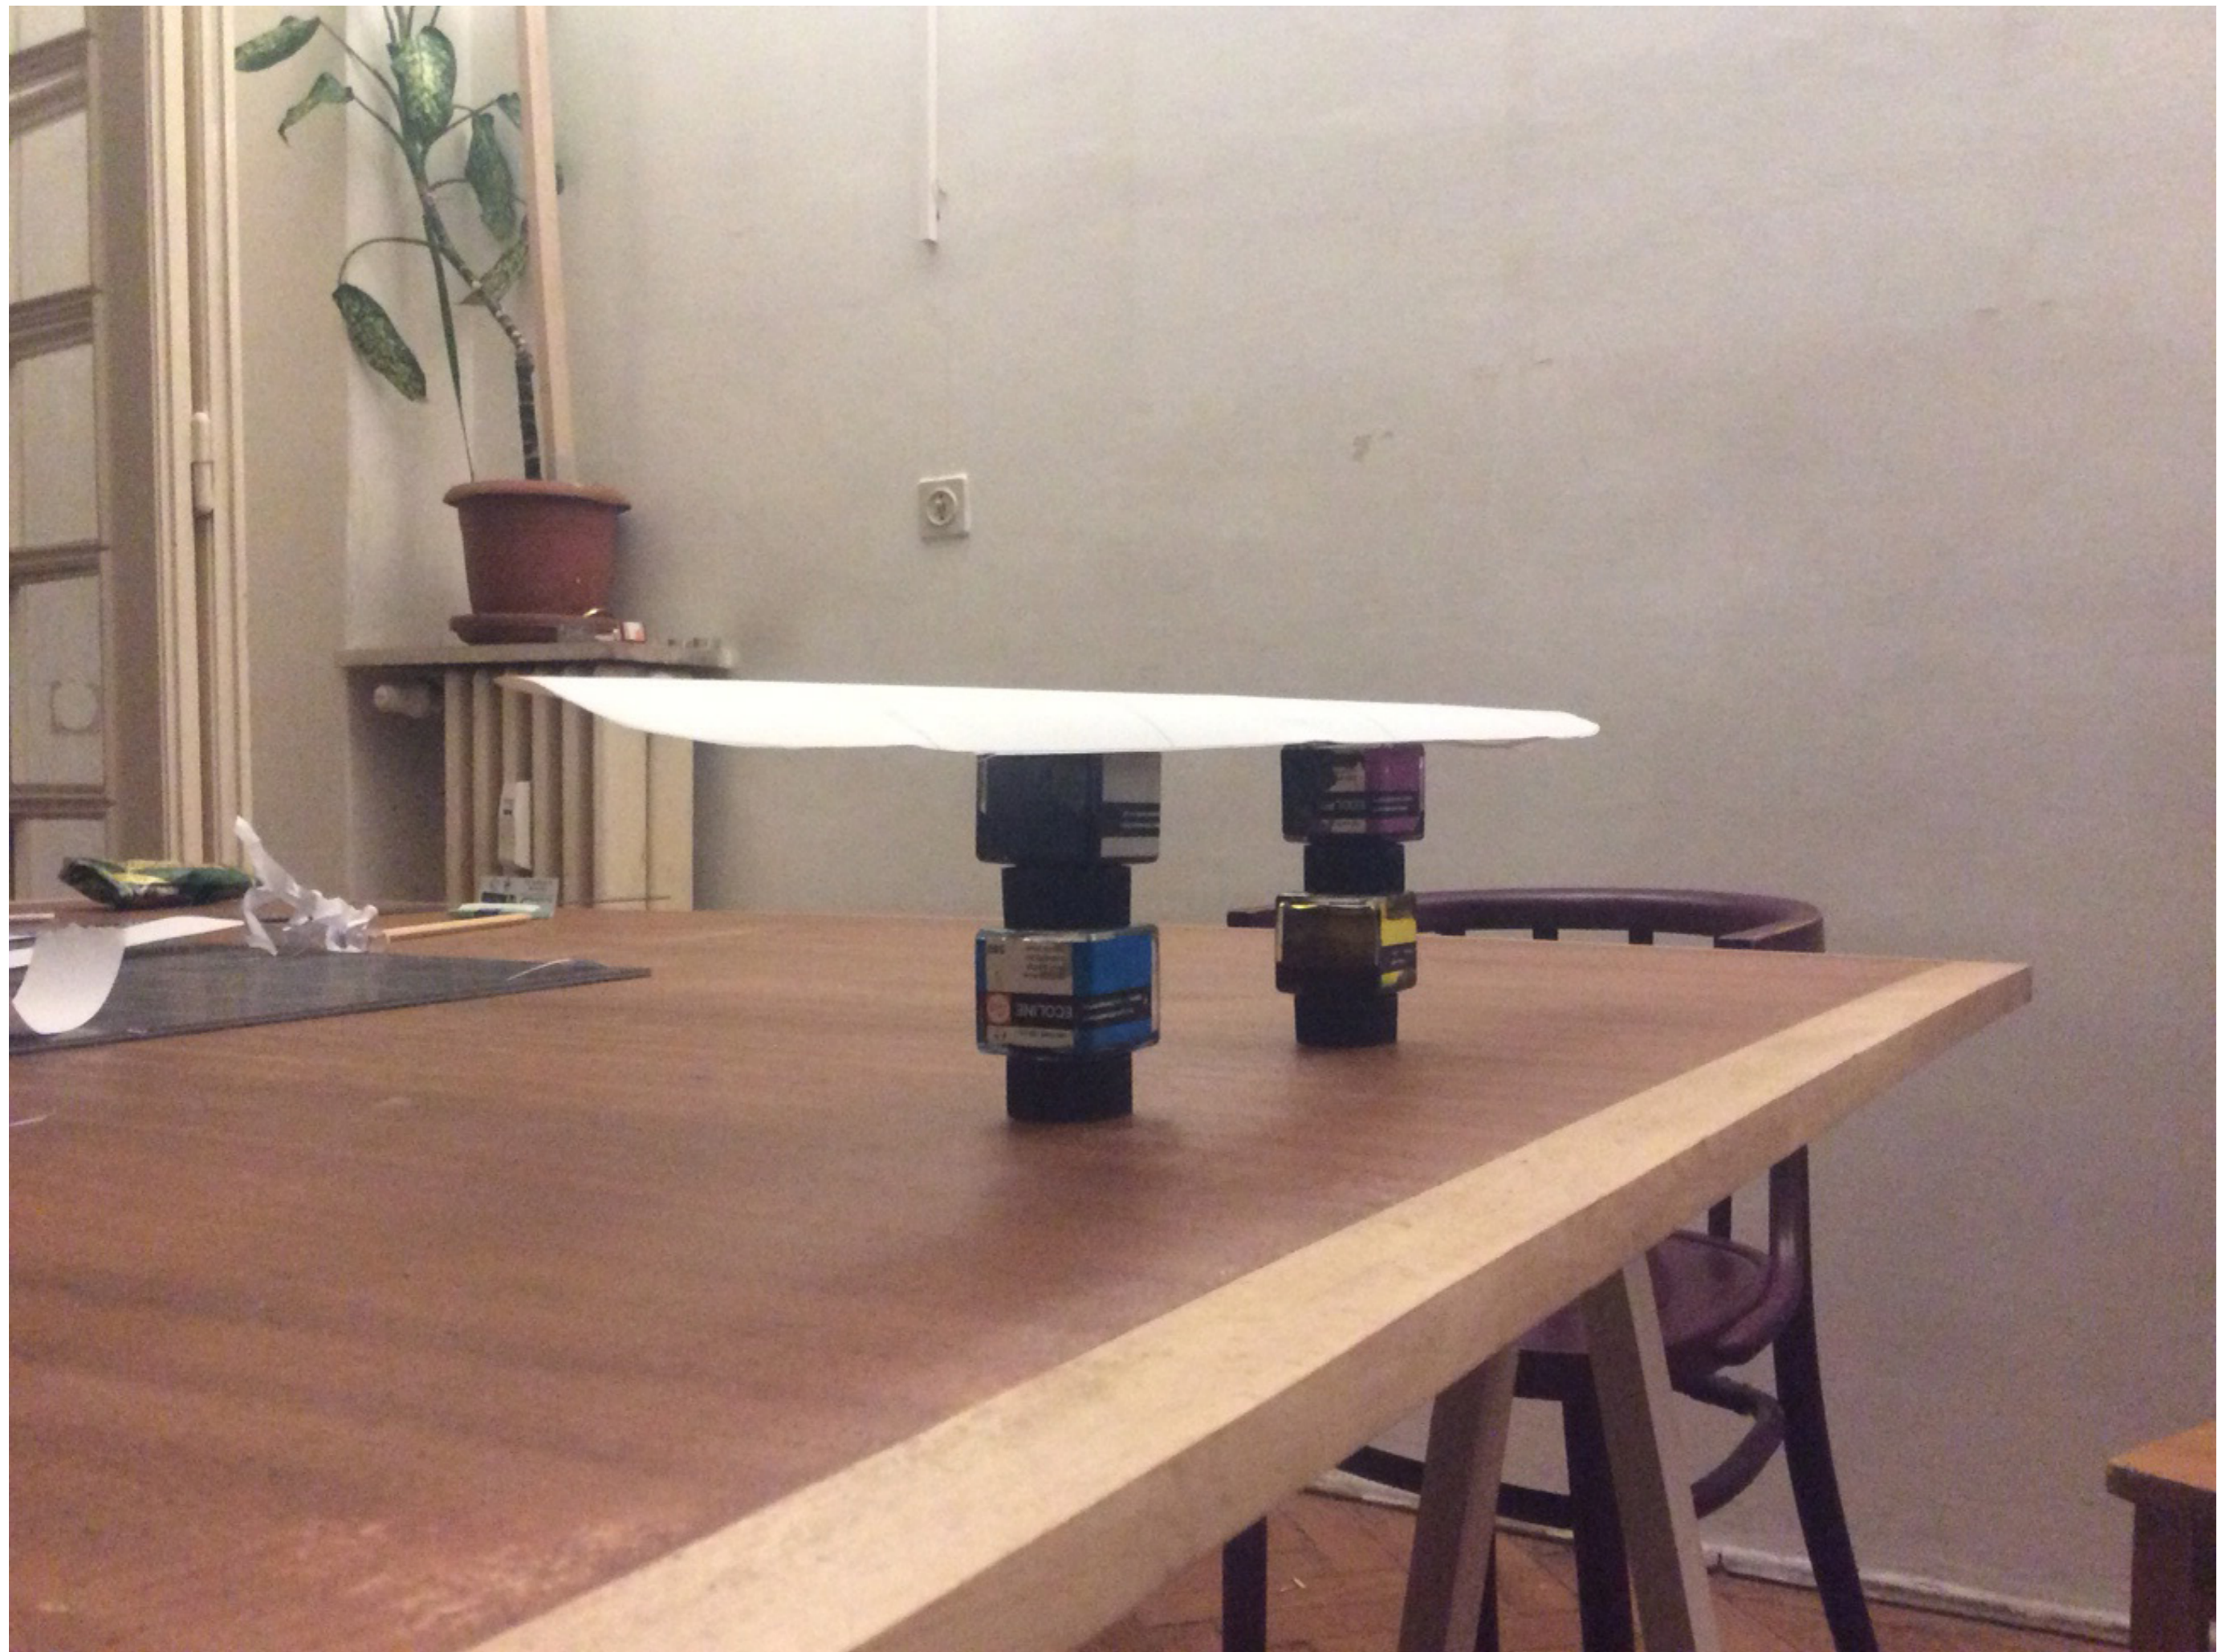




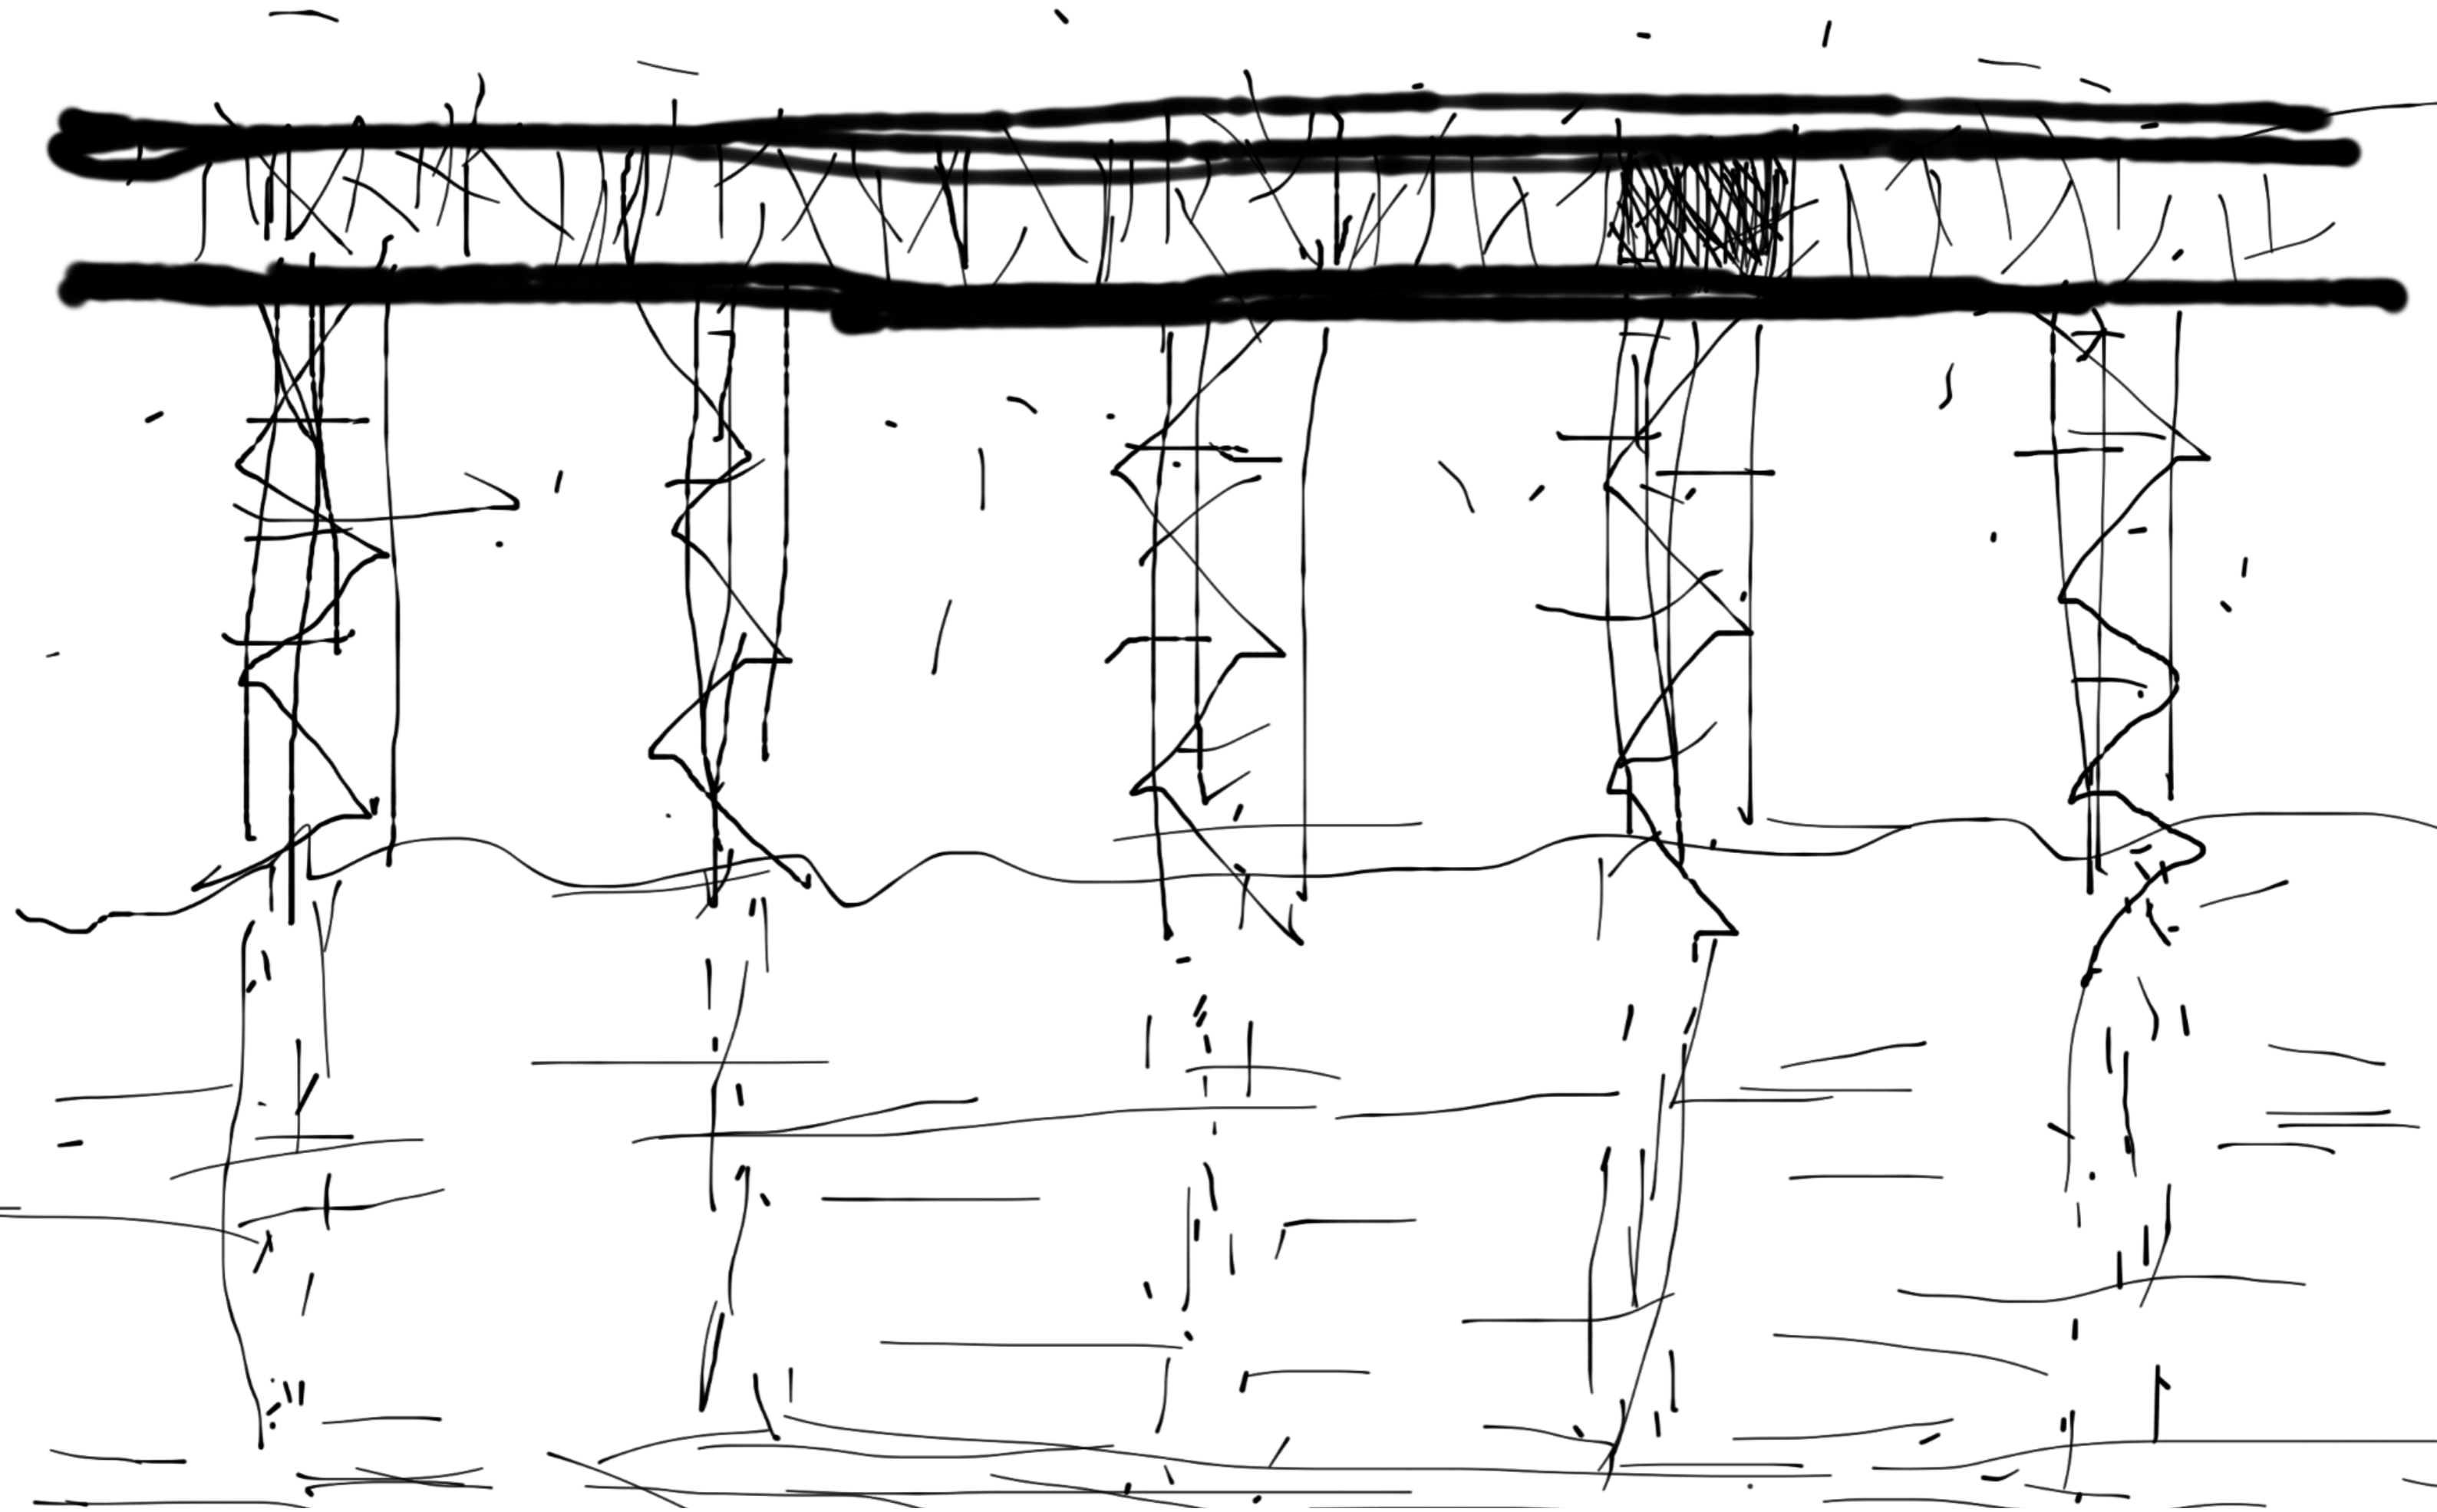

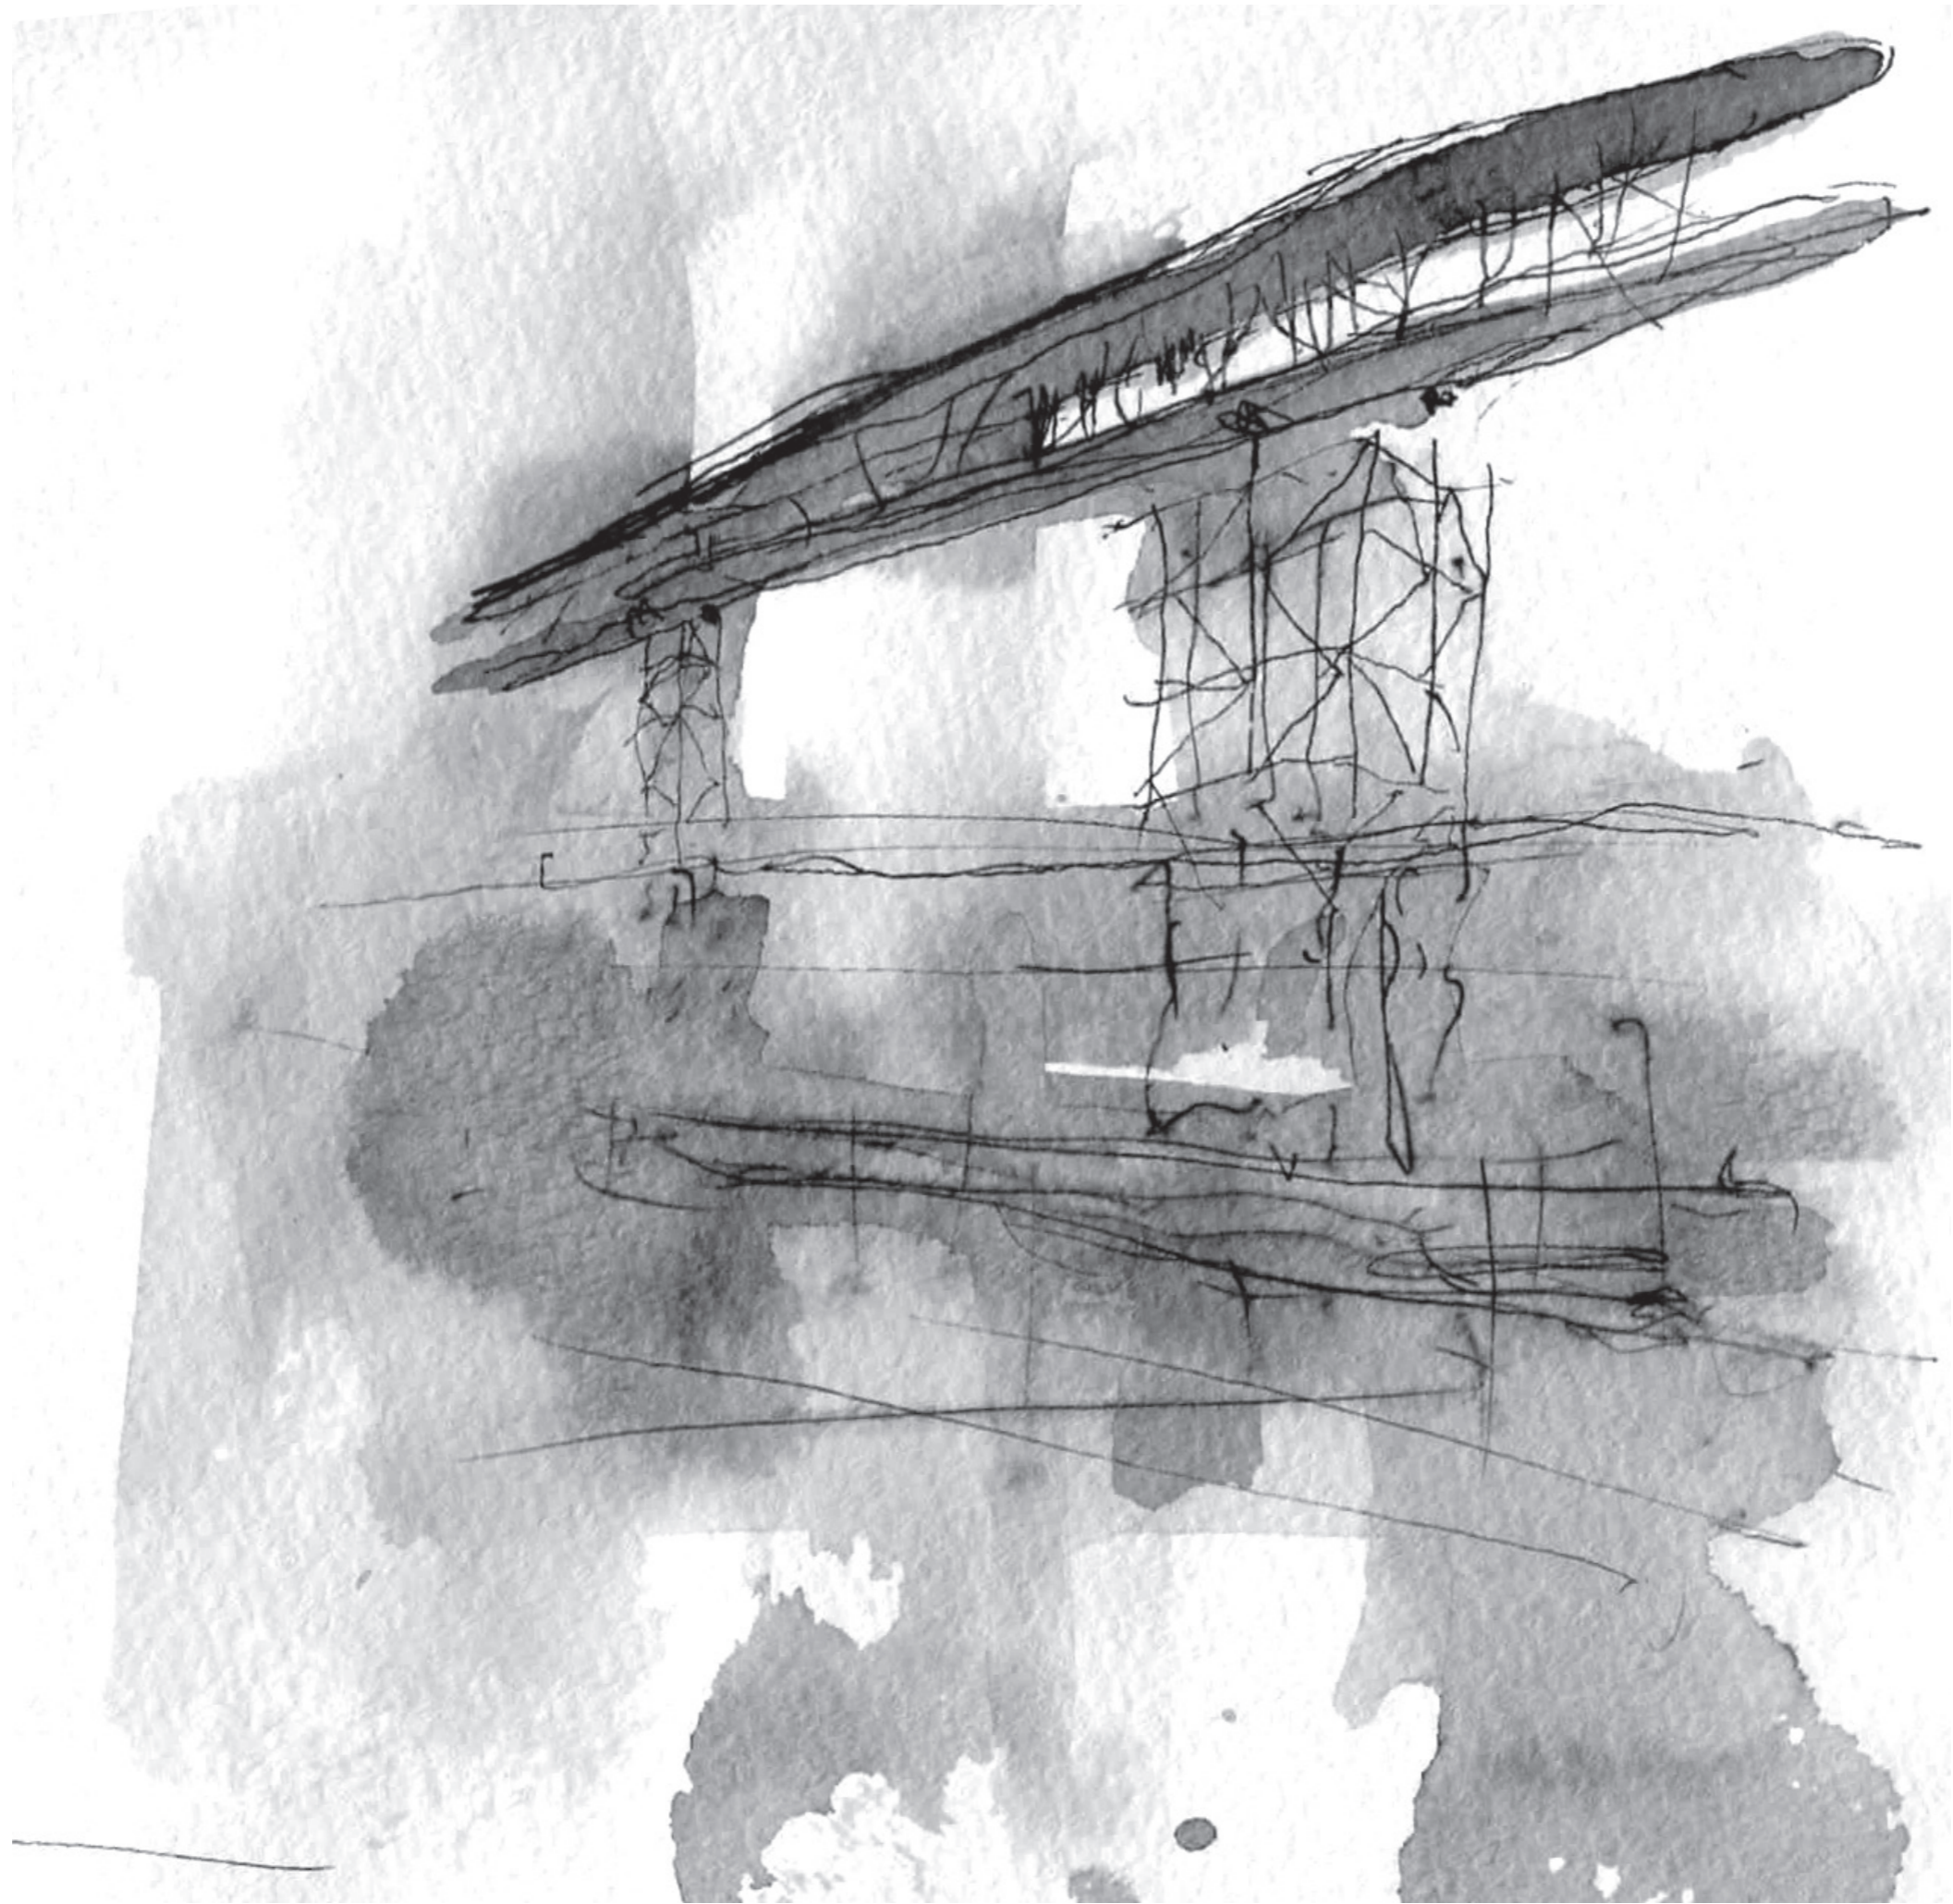


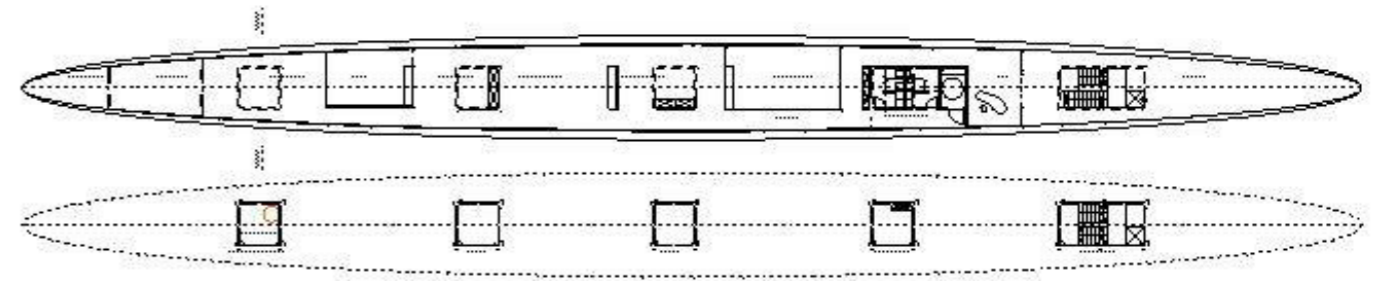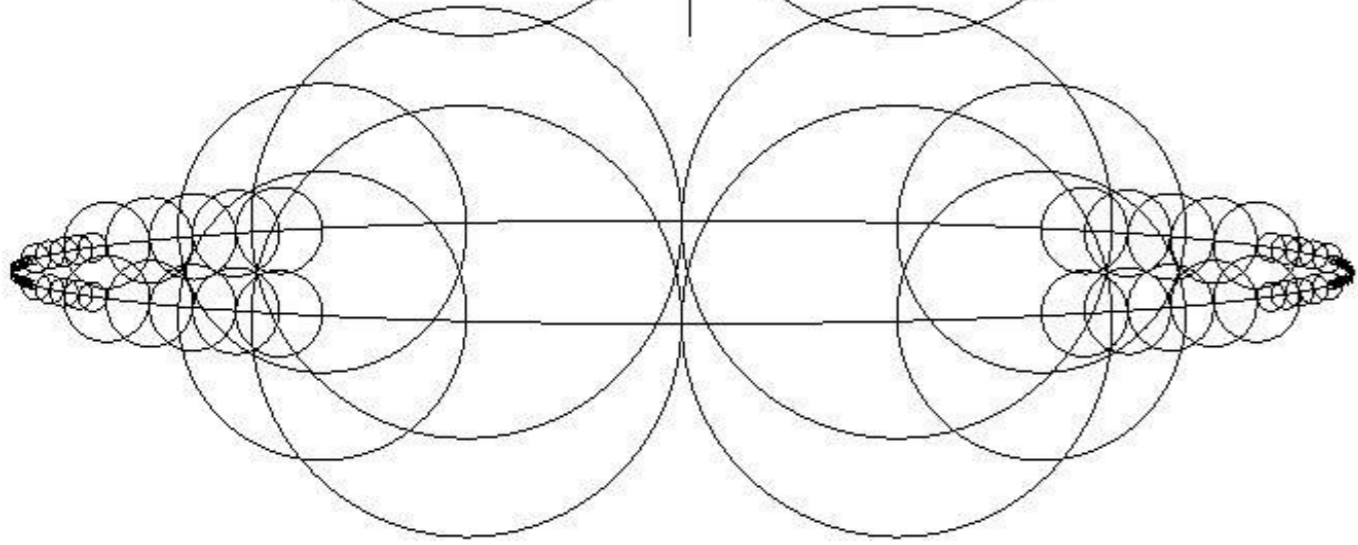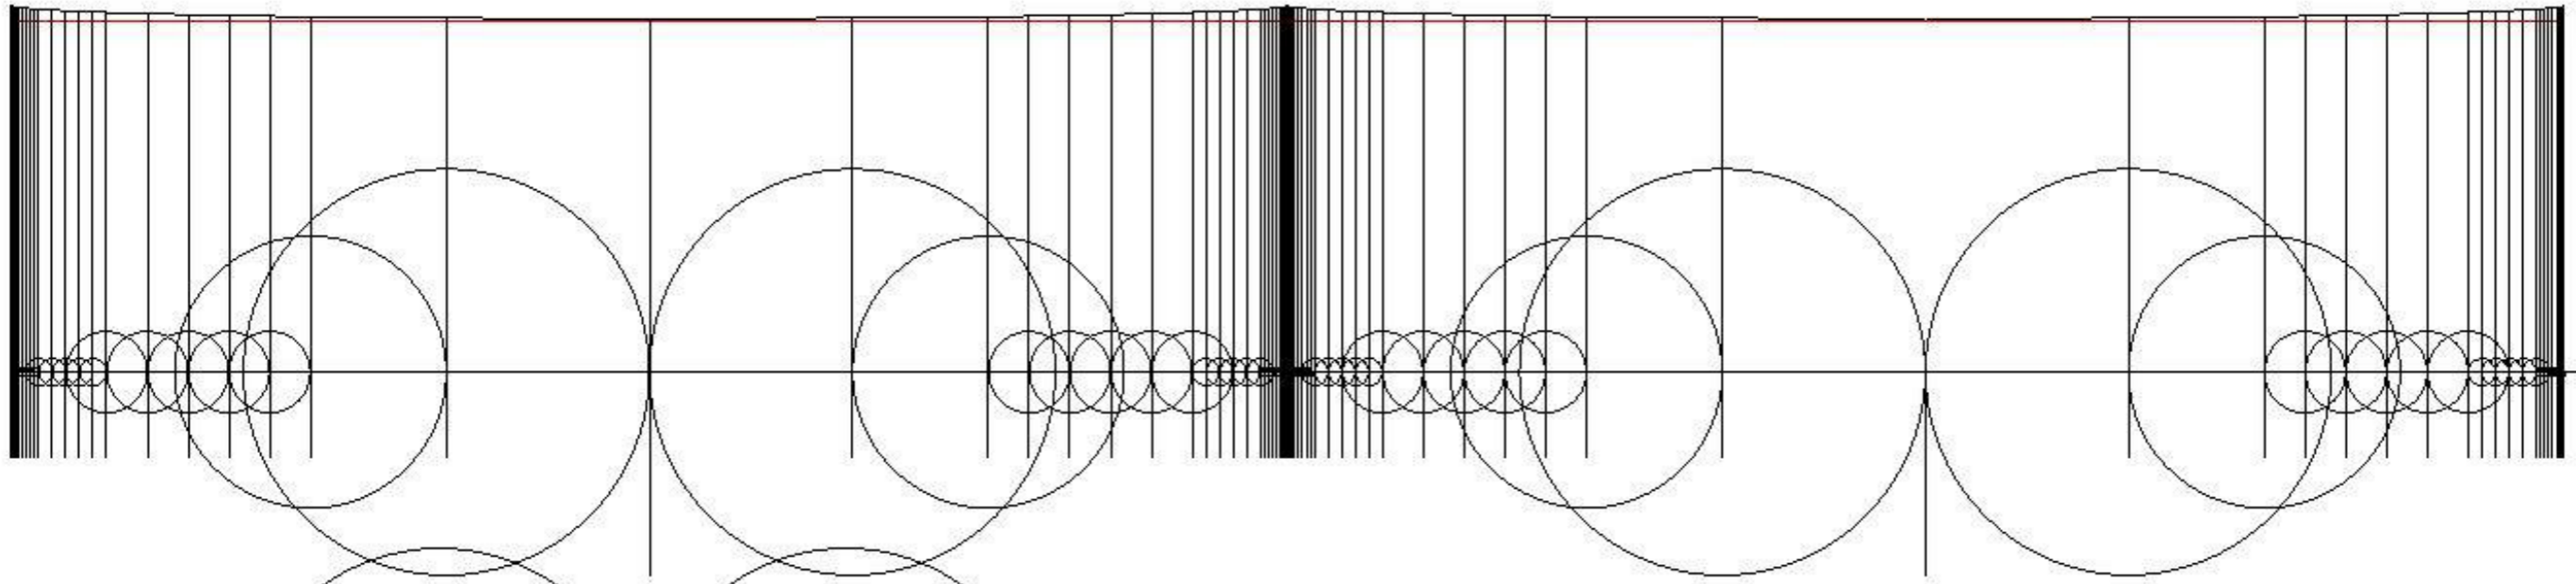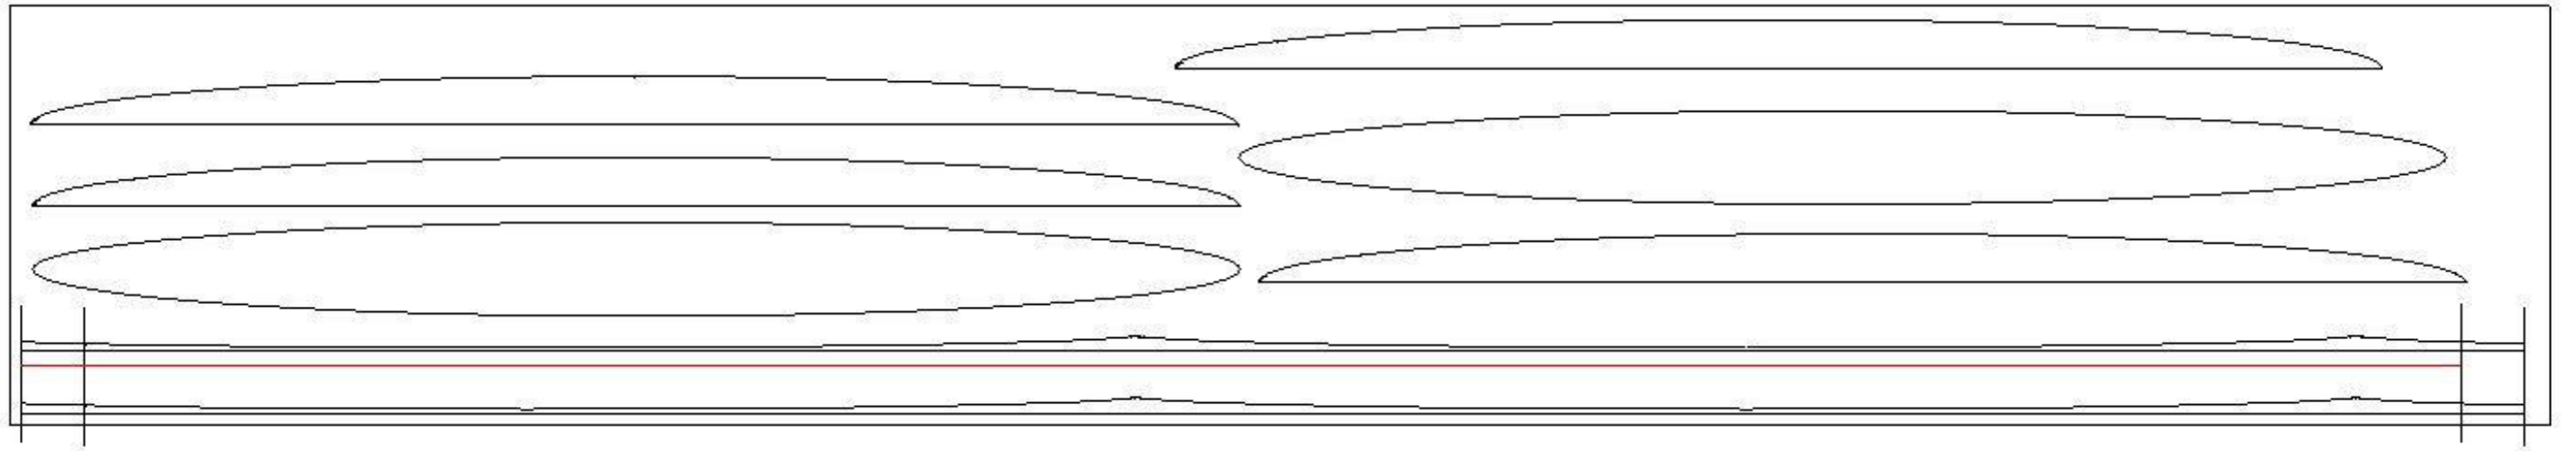



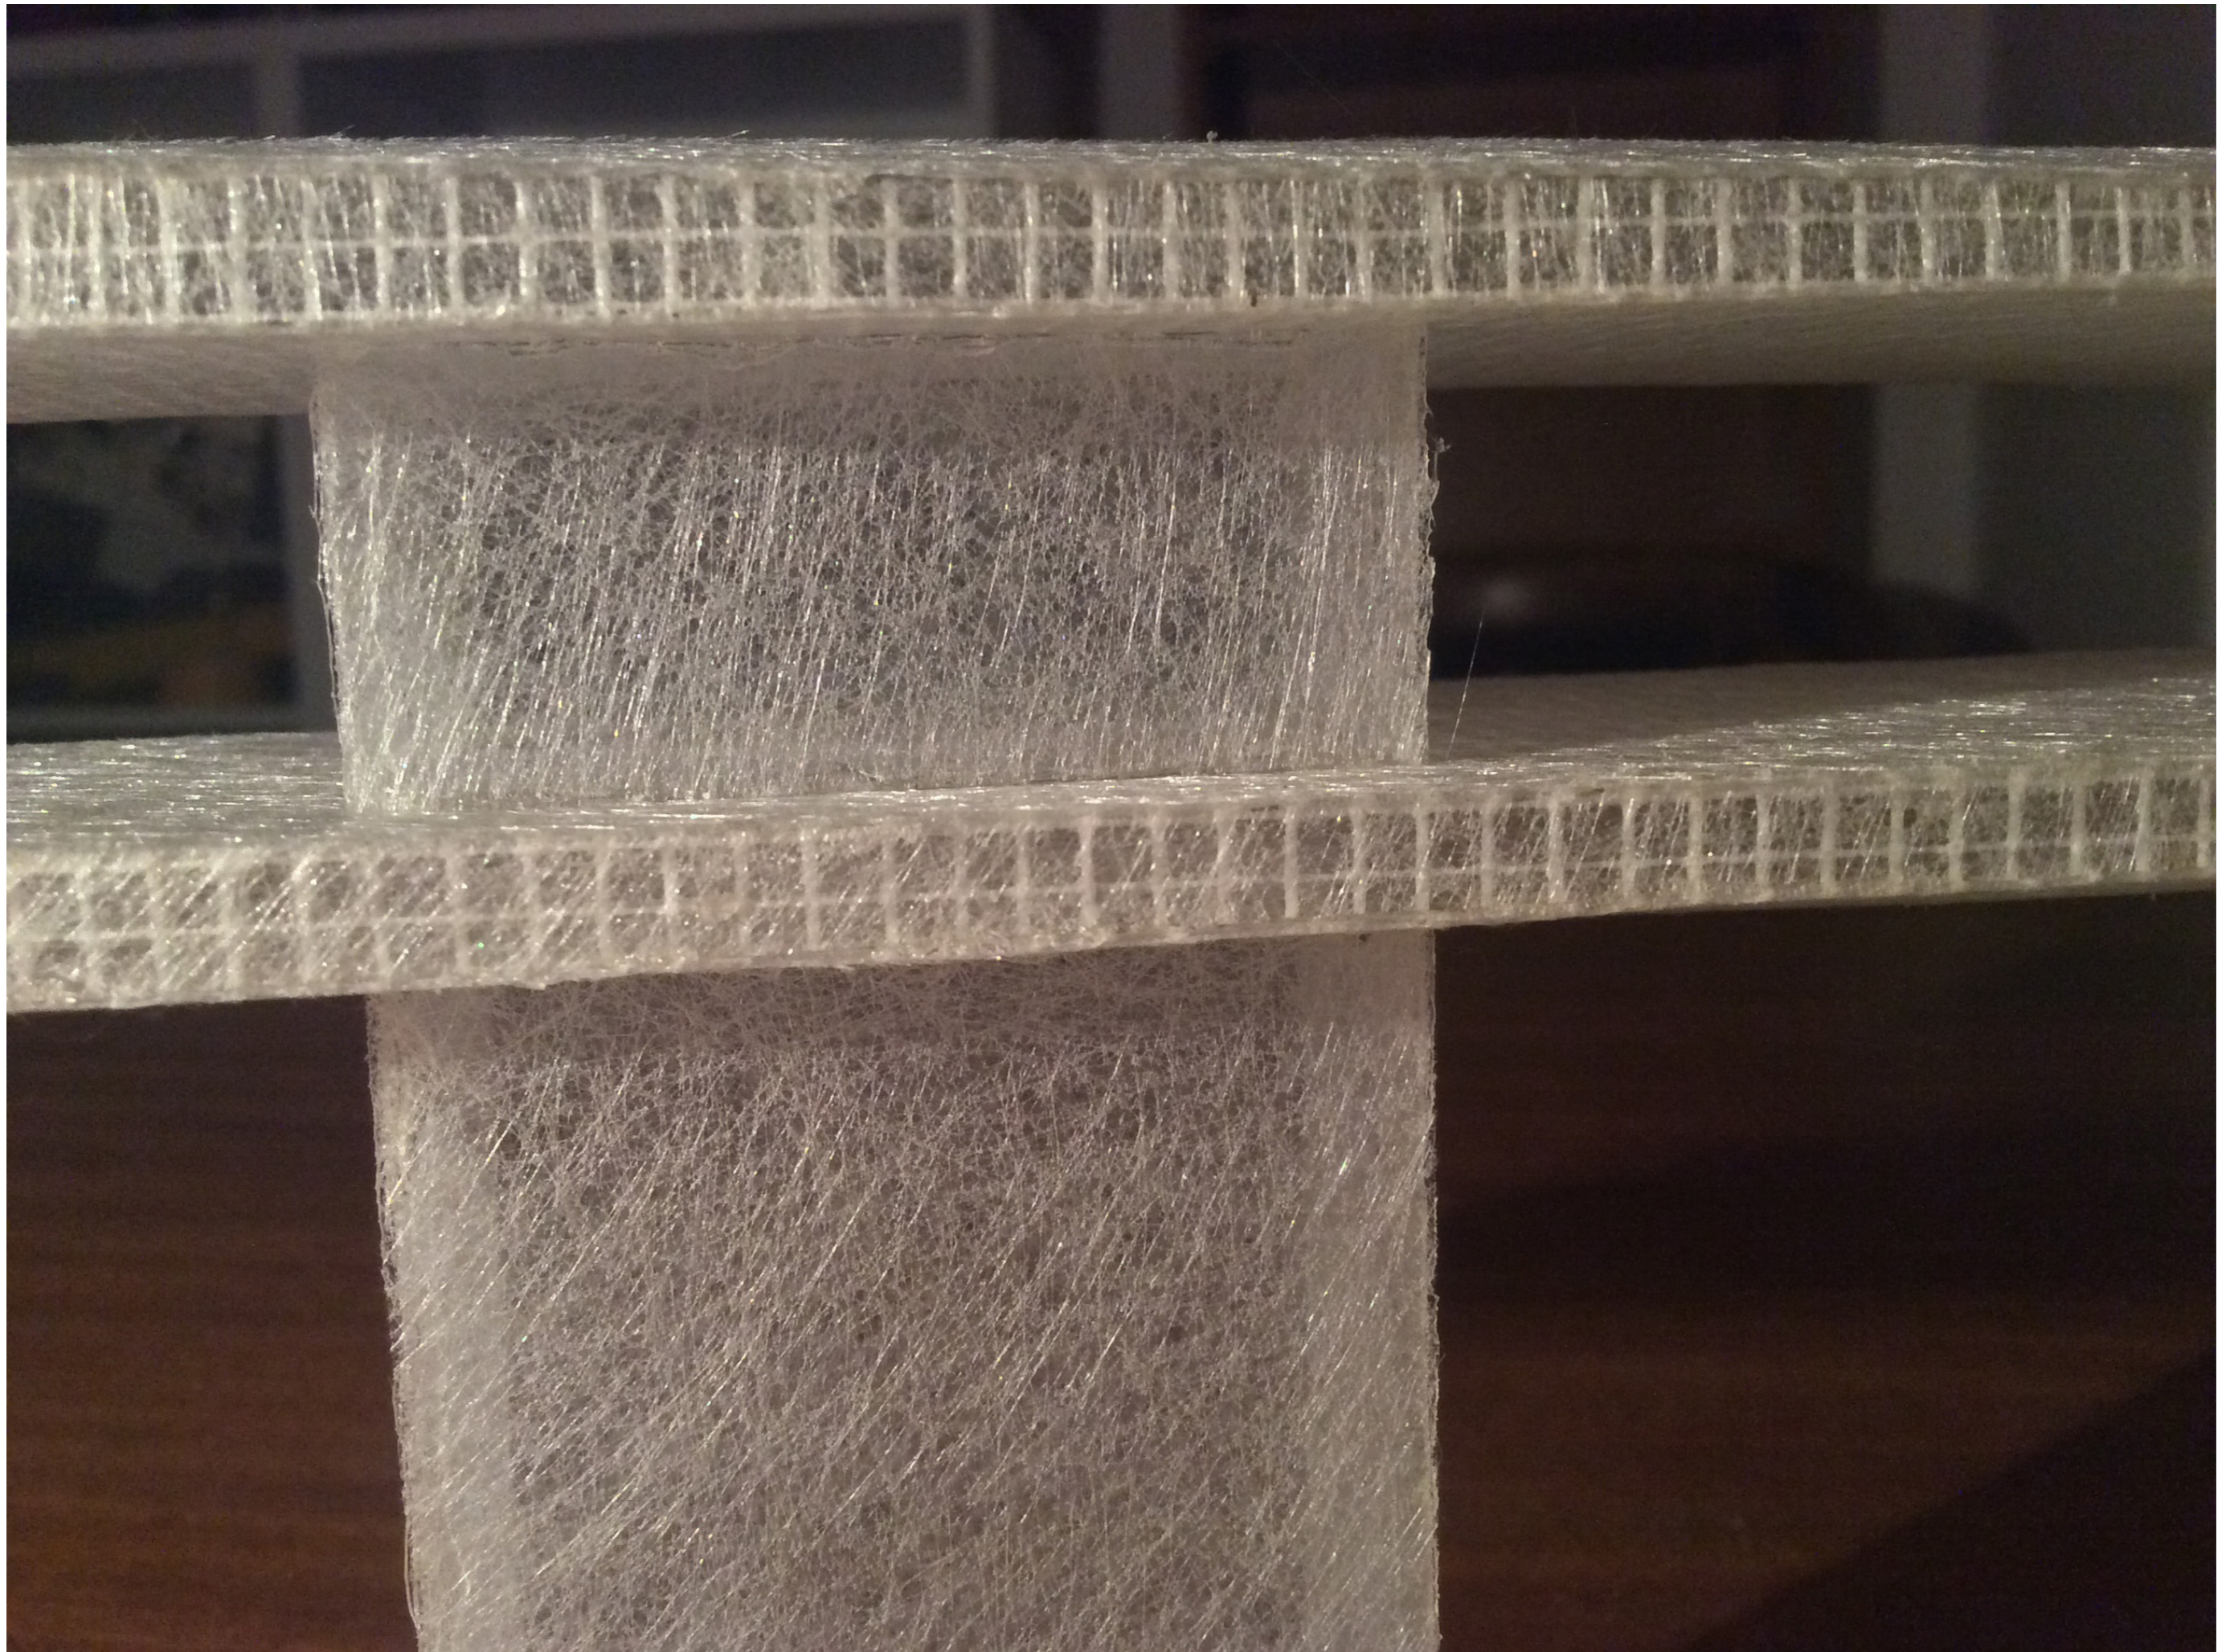



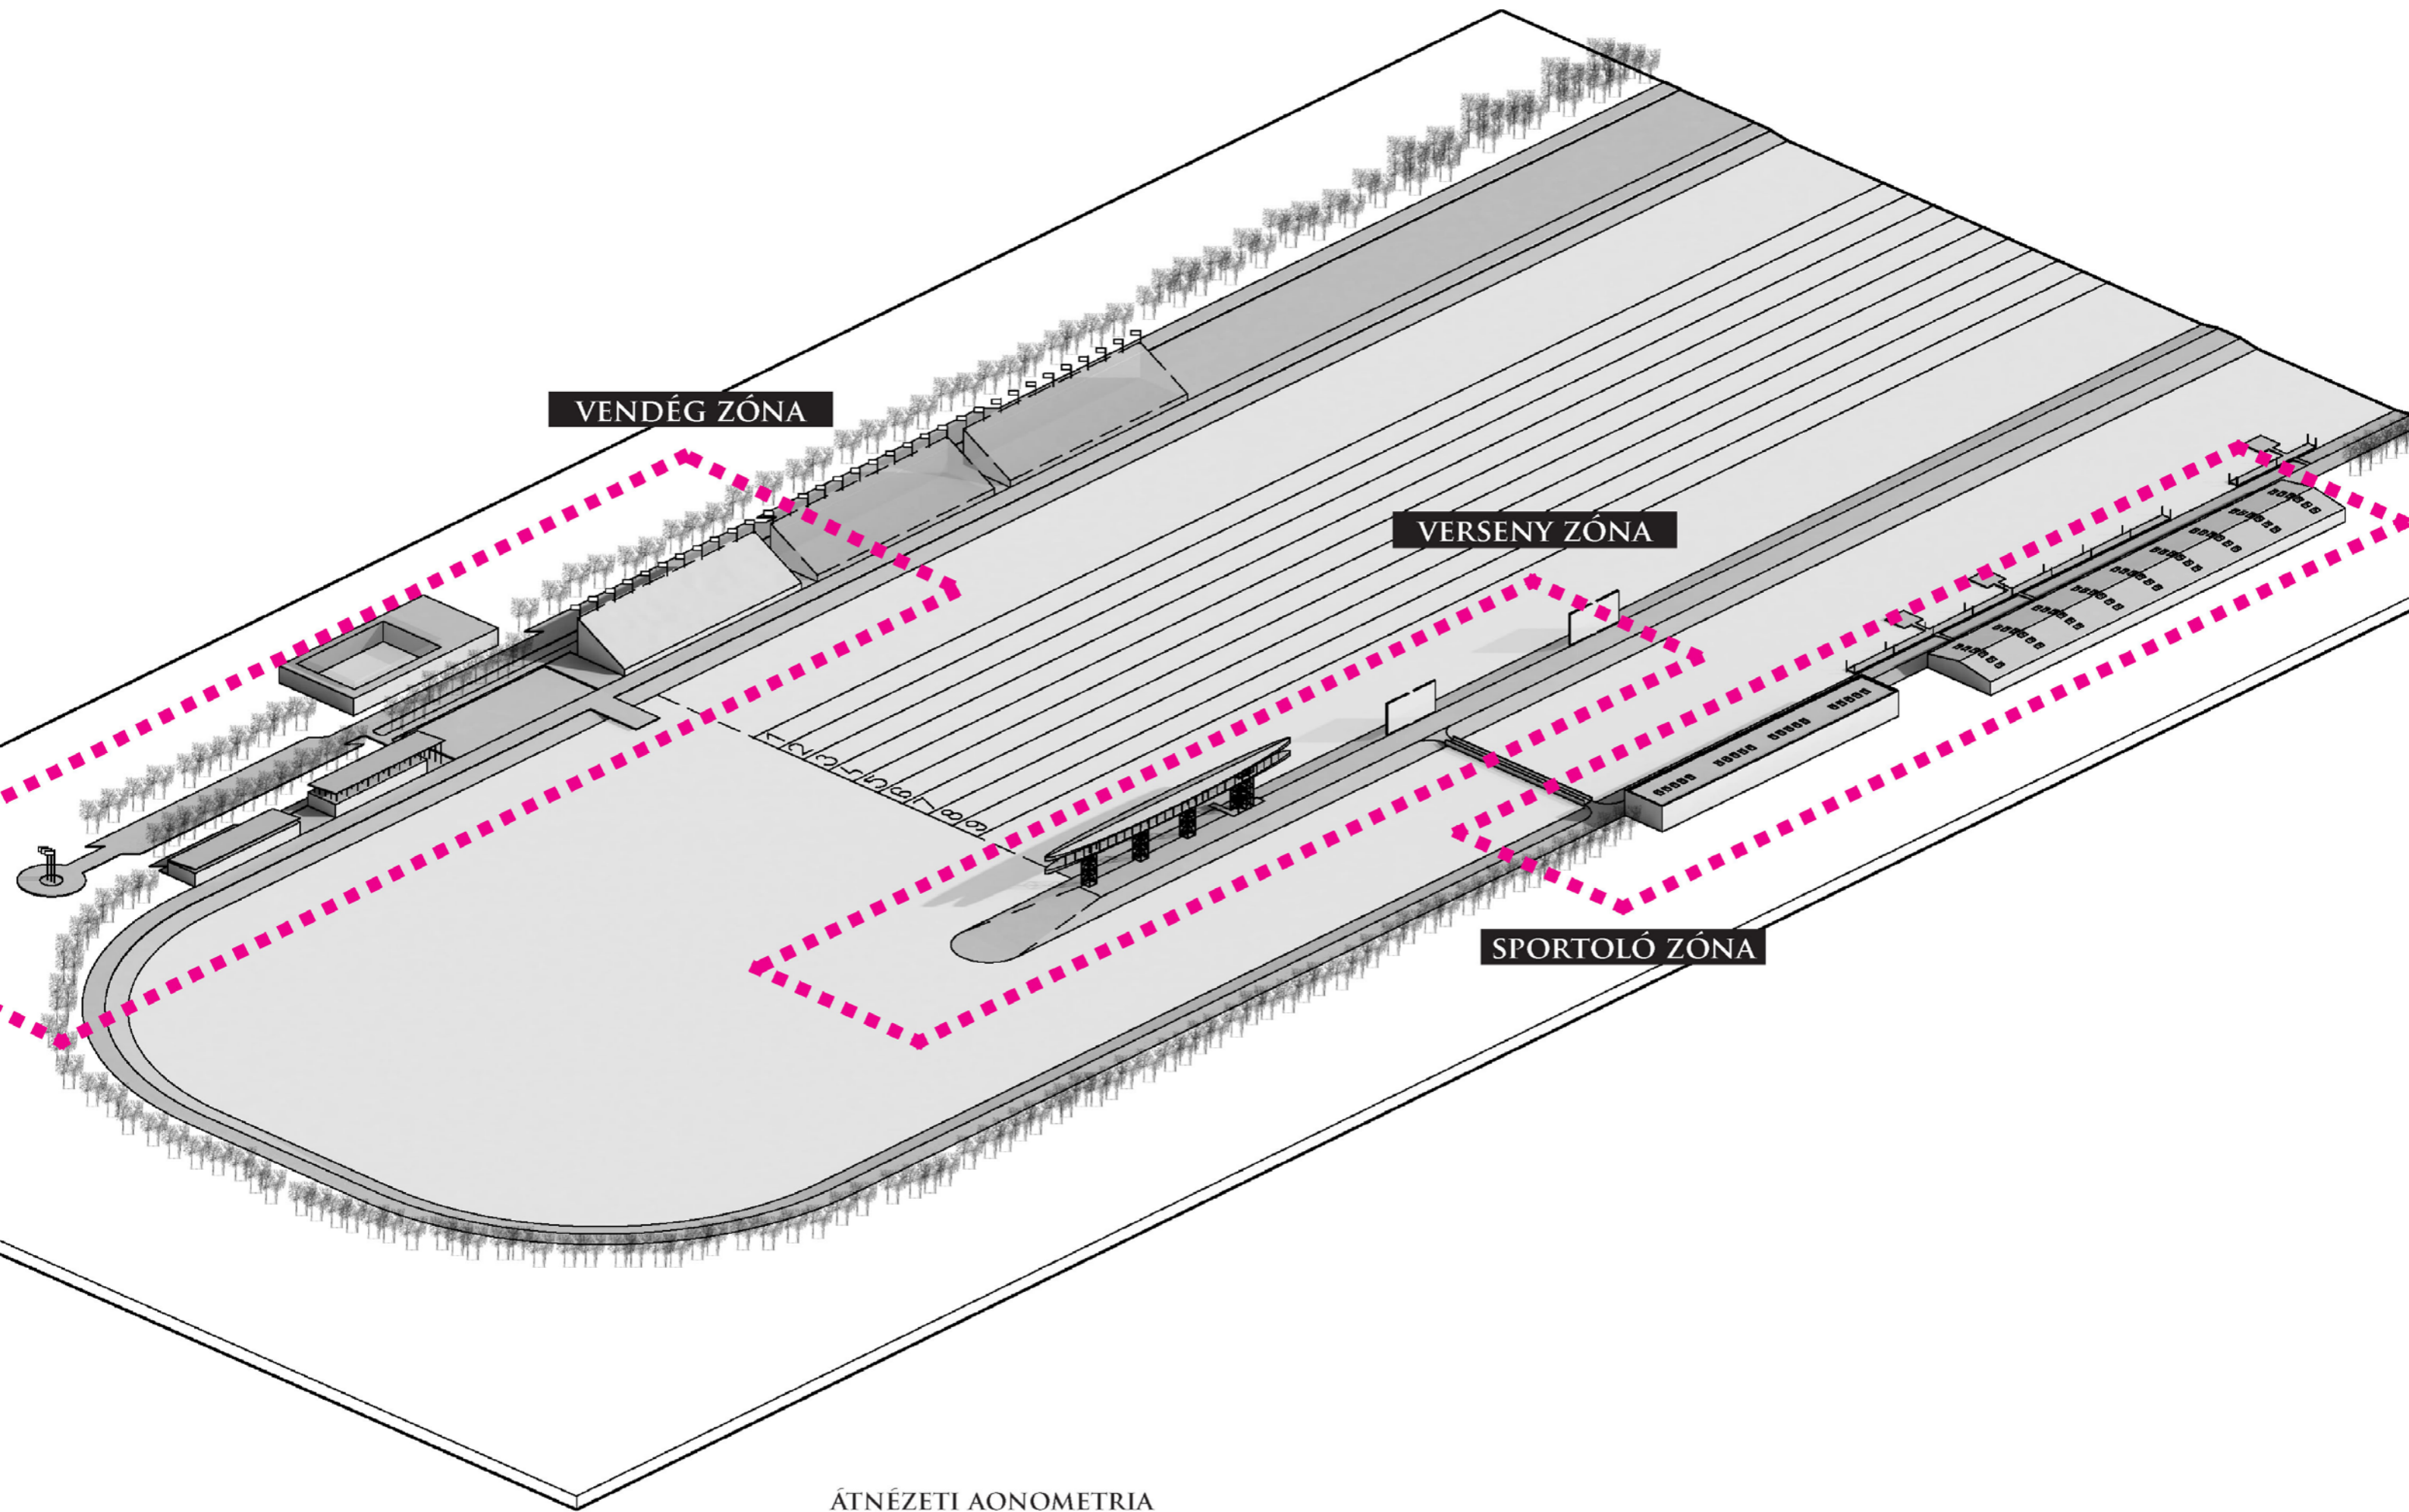


VENDÉG ZÓNA

VERSENY ZÓNA

SPORTOLÓ ZÓNA


ÁTNÉZETI AONOMETRIA

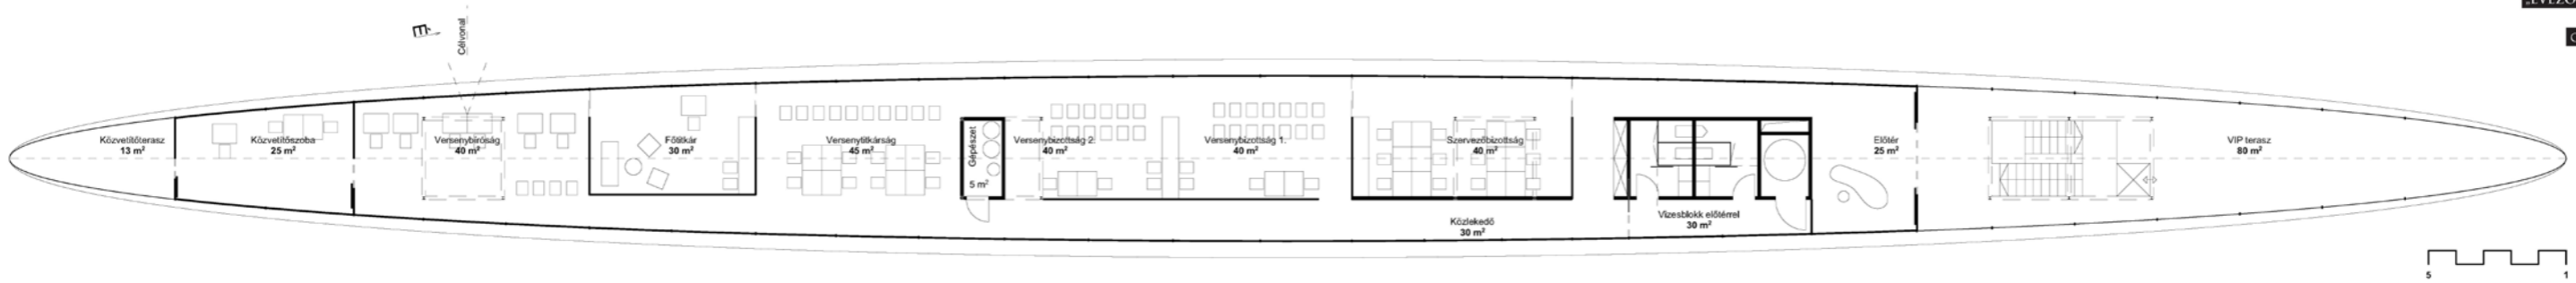


ALAPRAJZ EMELET M 1:100
ÁTLÁTHATÓ, FLEXIBILIS TERSZERVEZÉS




ALAPRAJZ FÖLDSZINT M 1:100




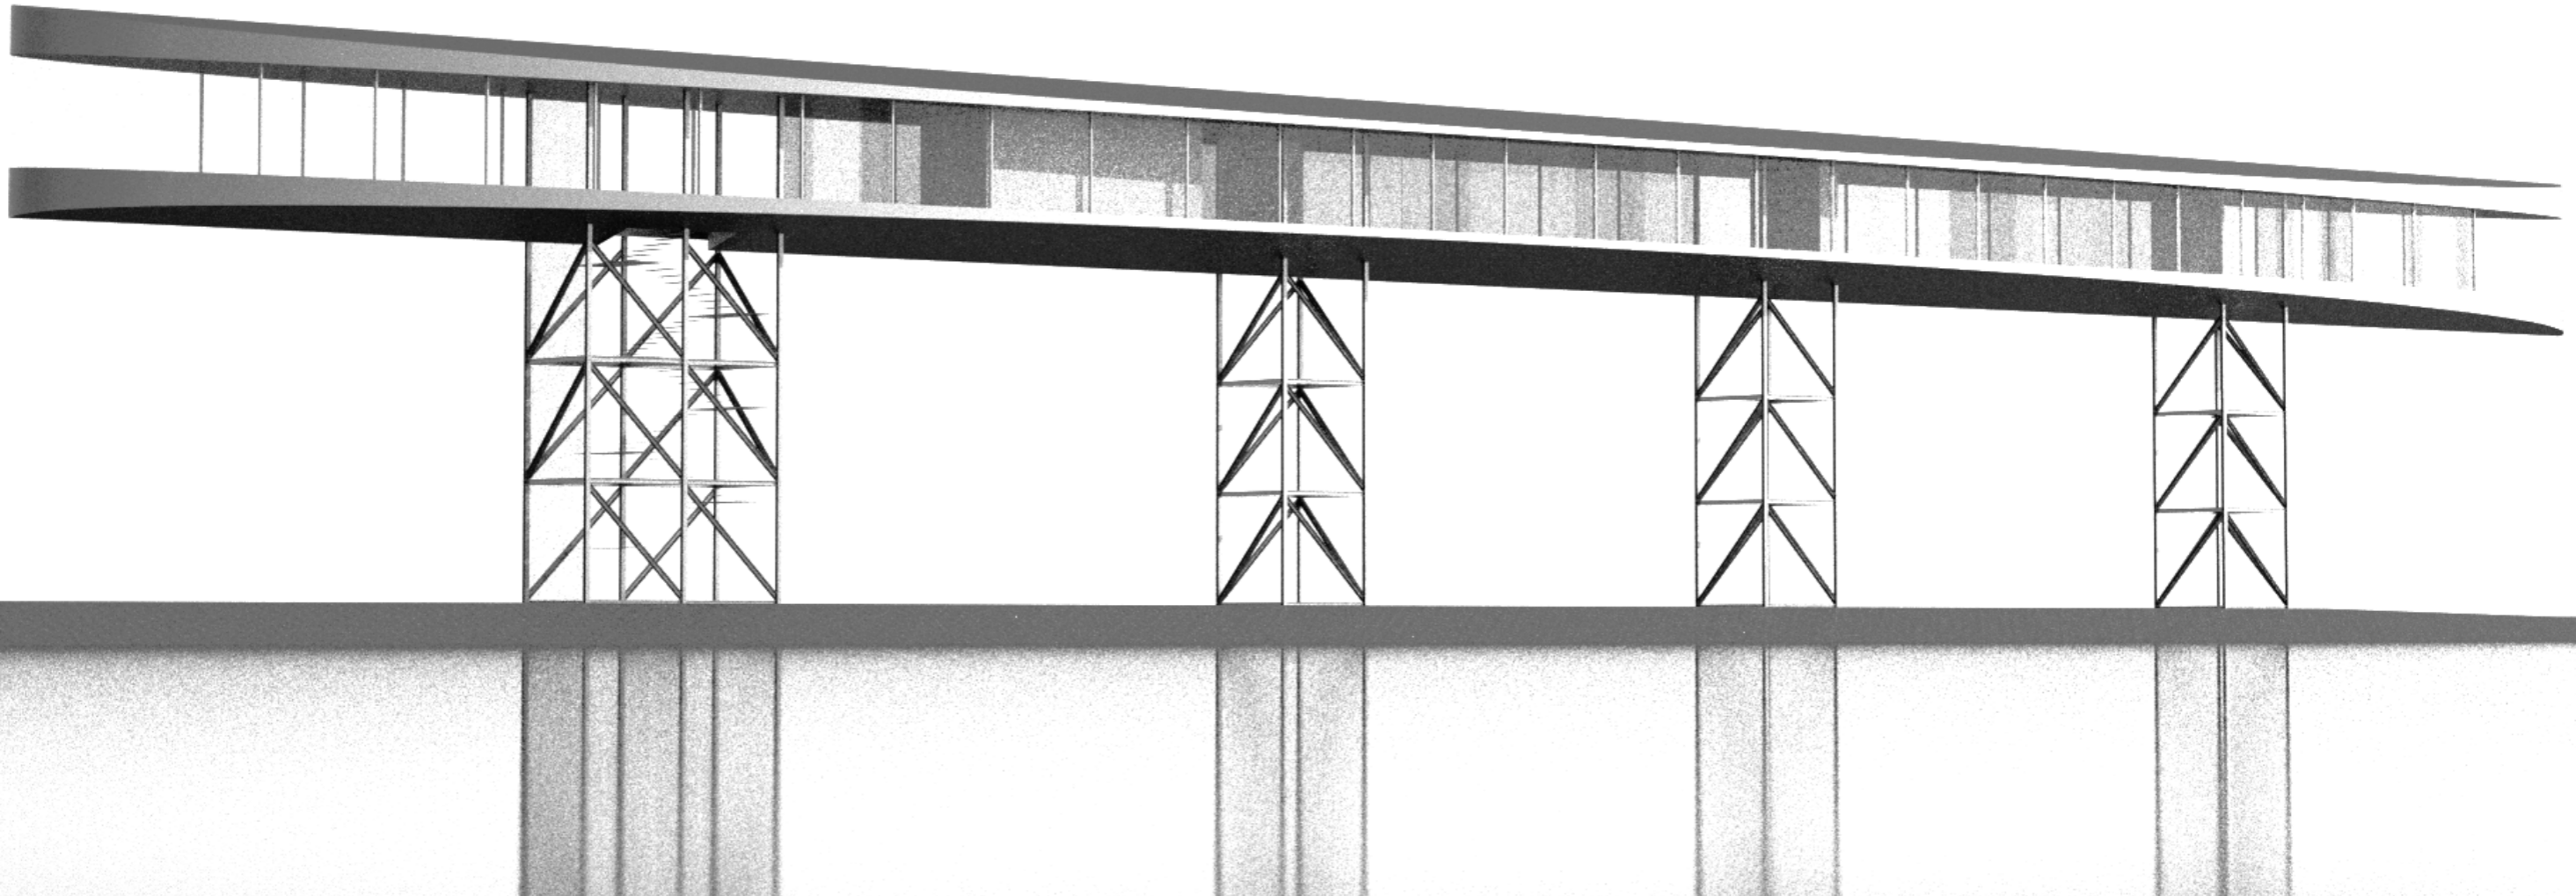


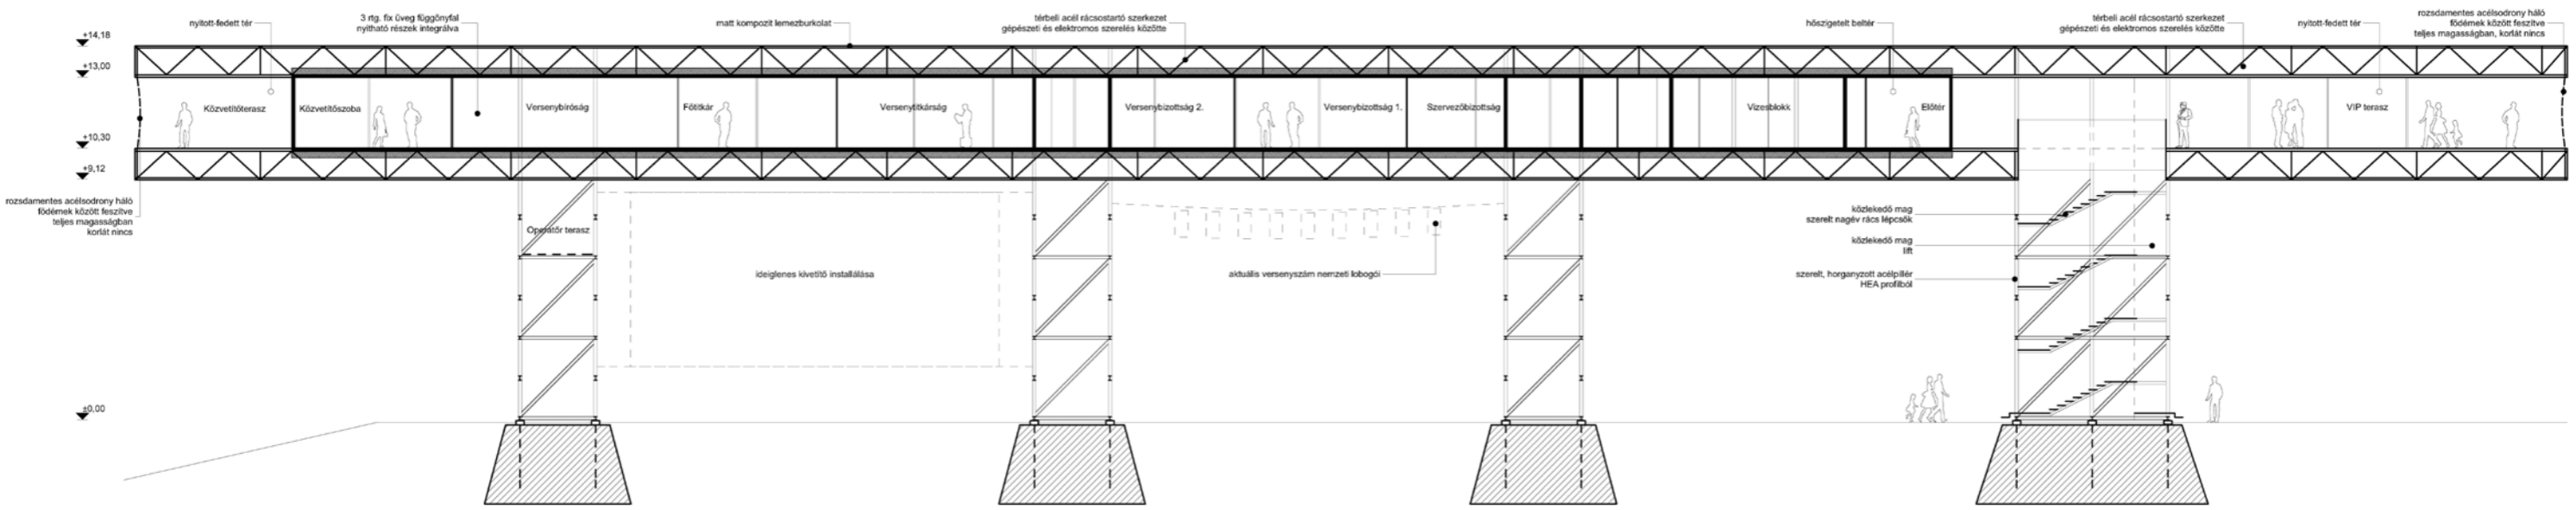

HOSSZMETSZET M 1:100

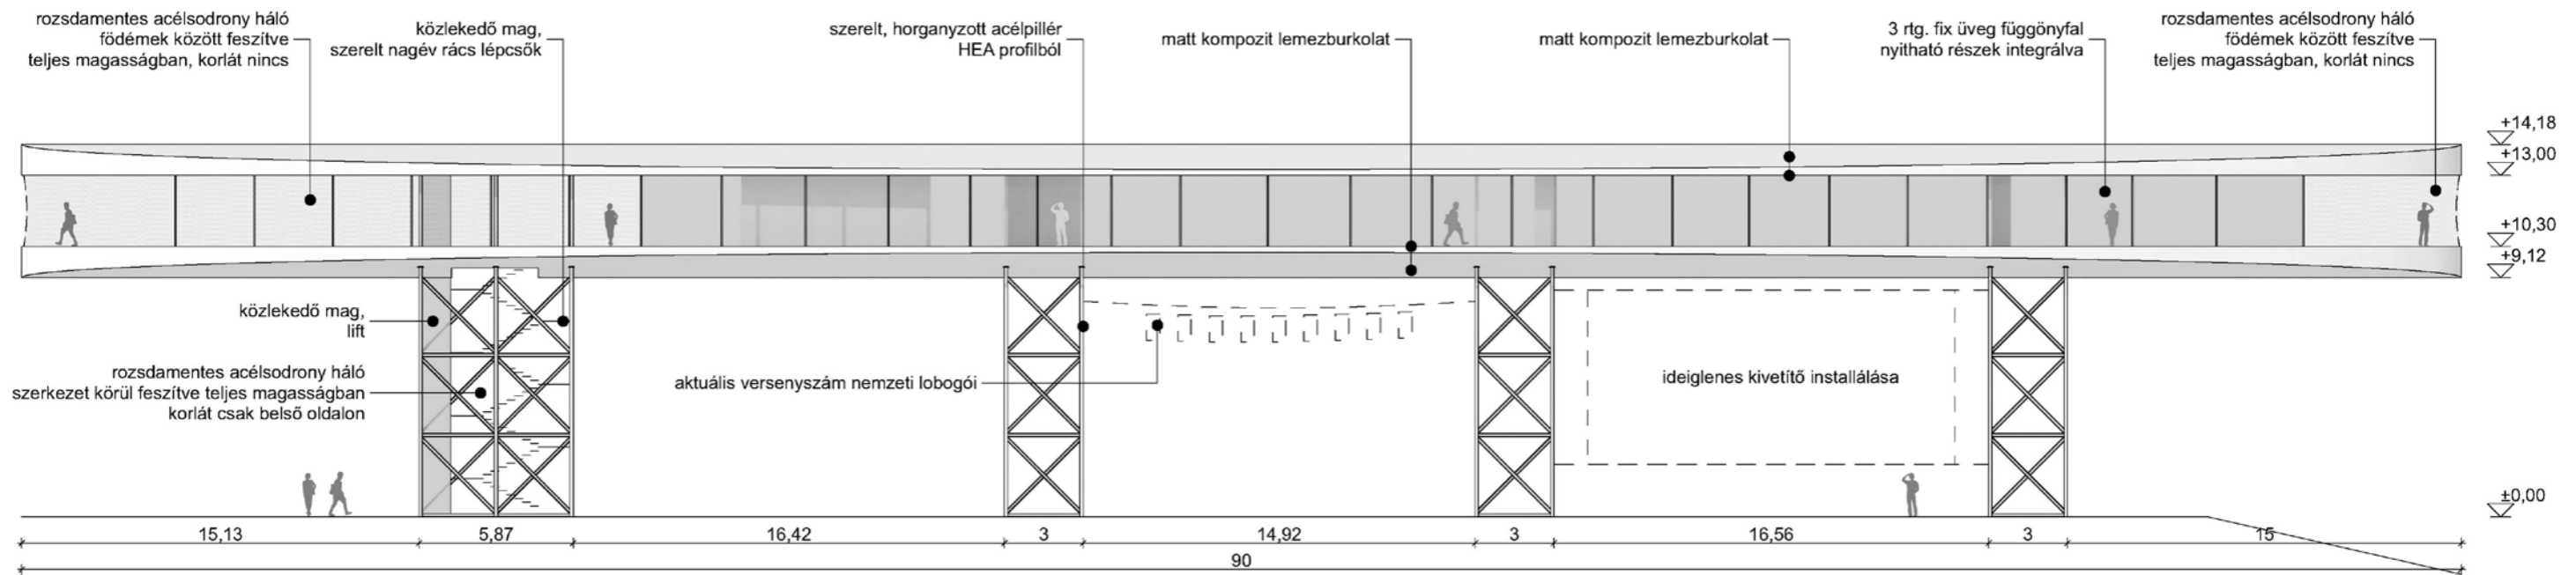

HOMLOKZATOK M 1:200

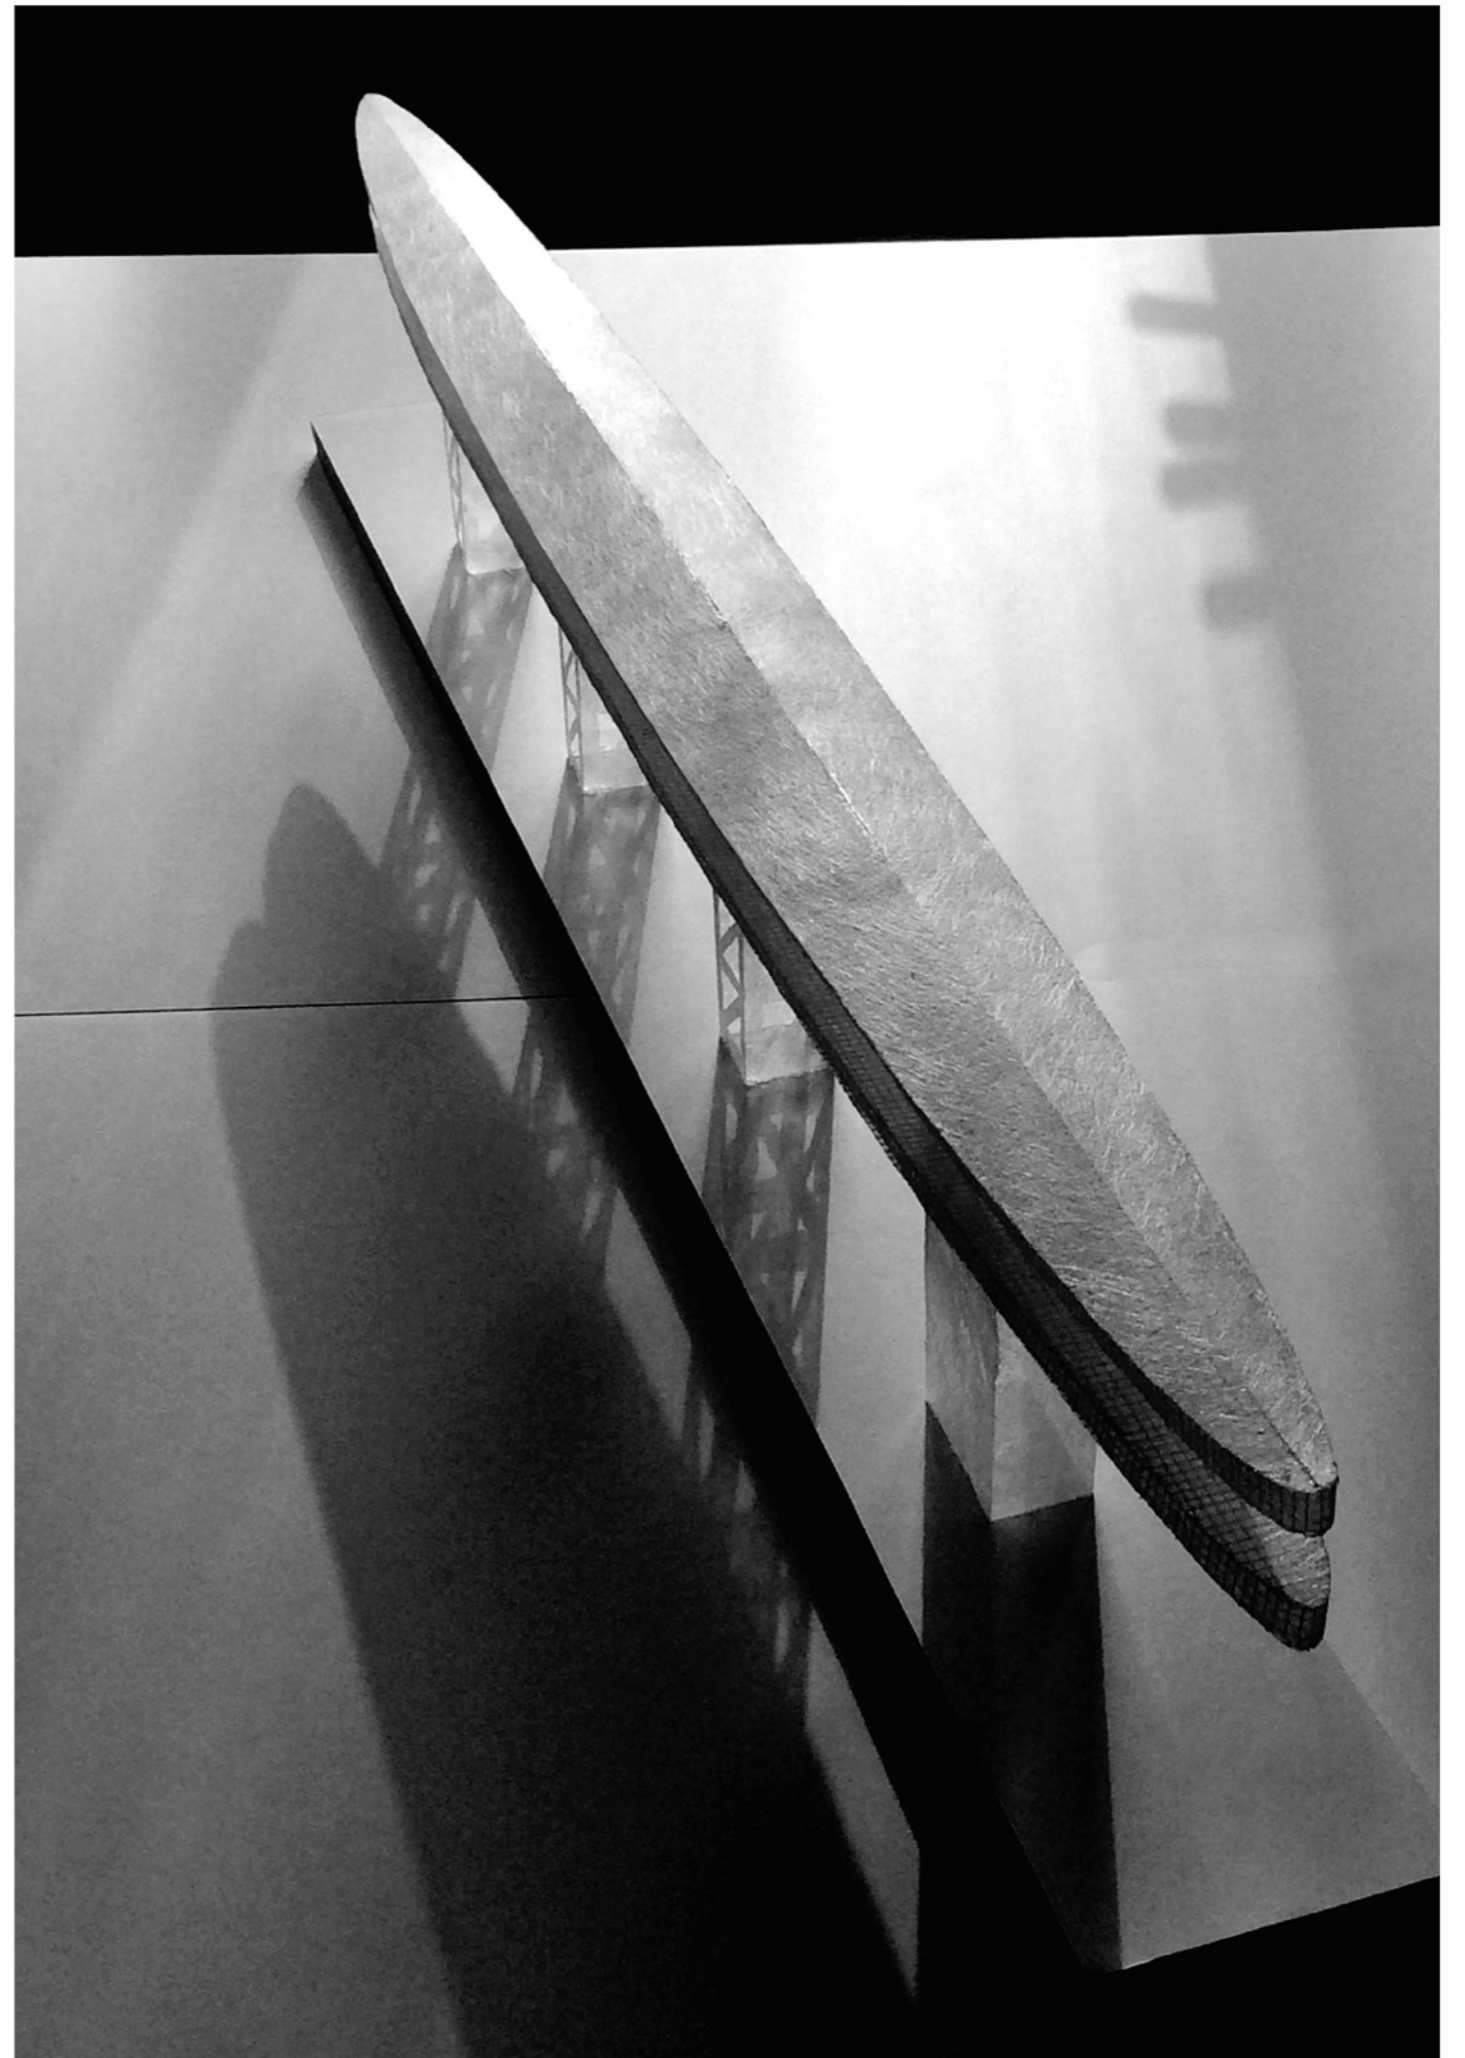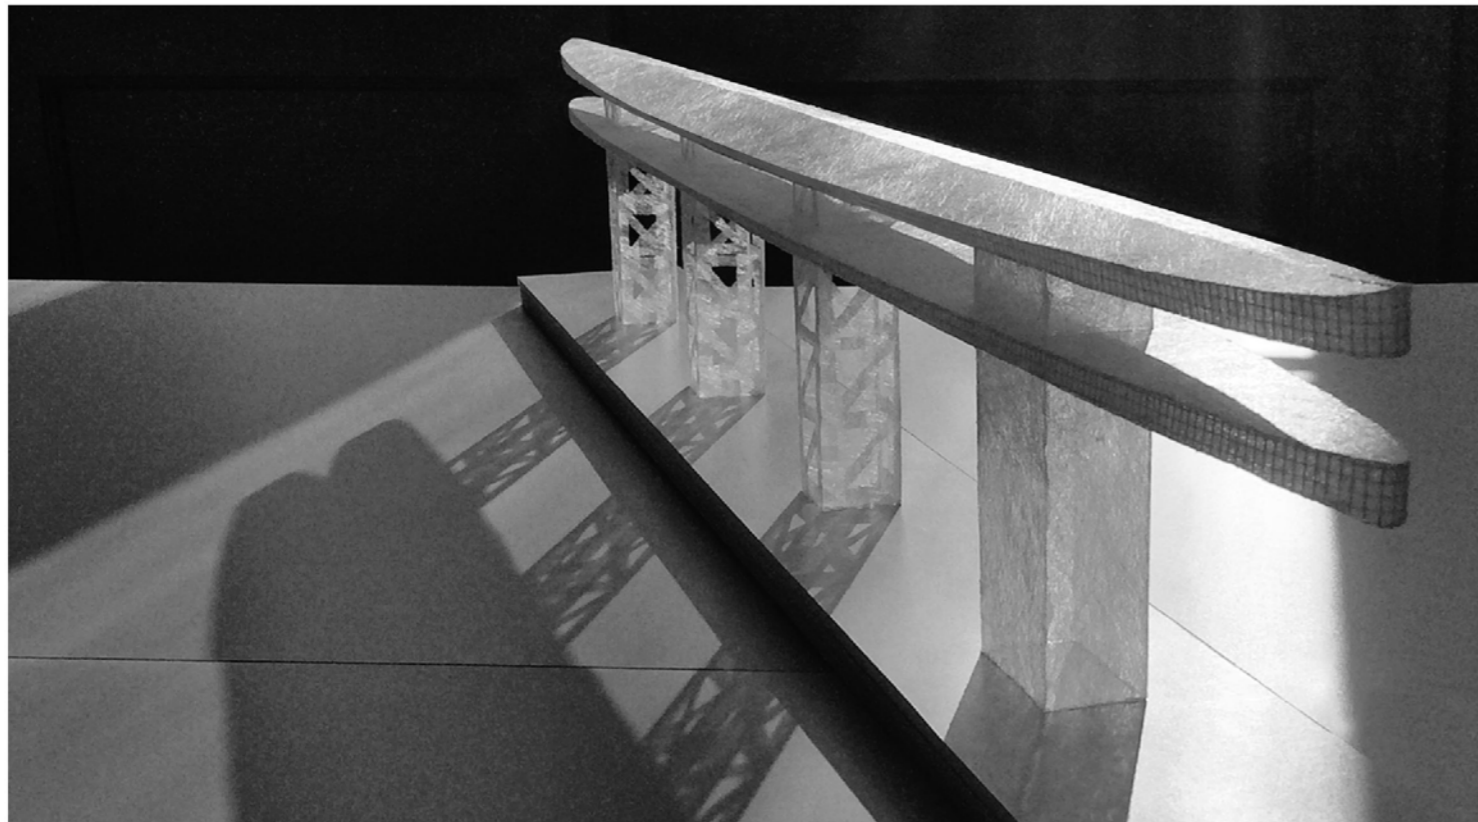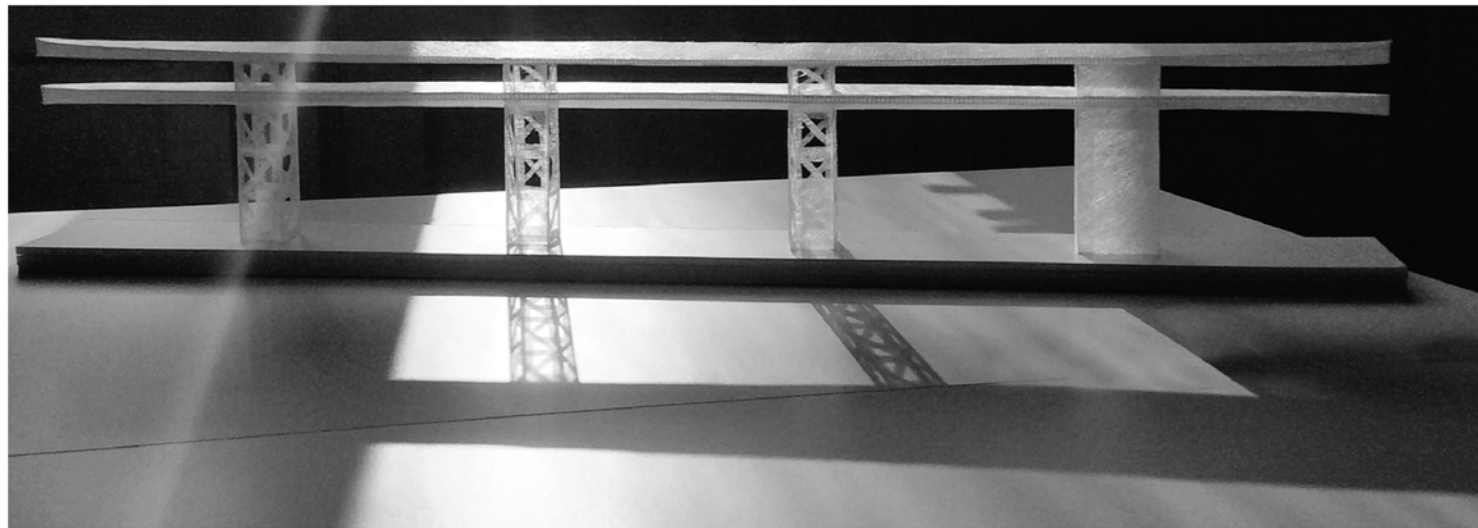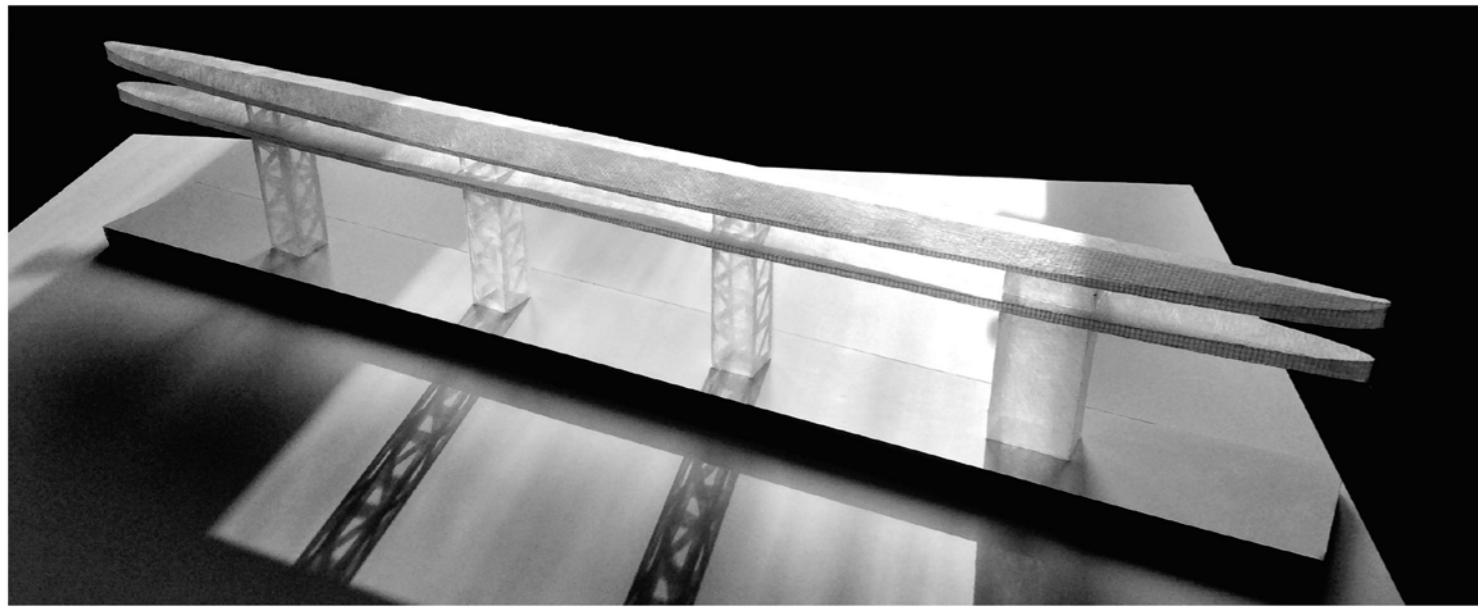



EVEZŐS PÁLYA CÉLTORNYA

BIVAK