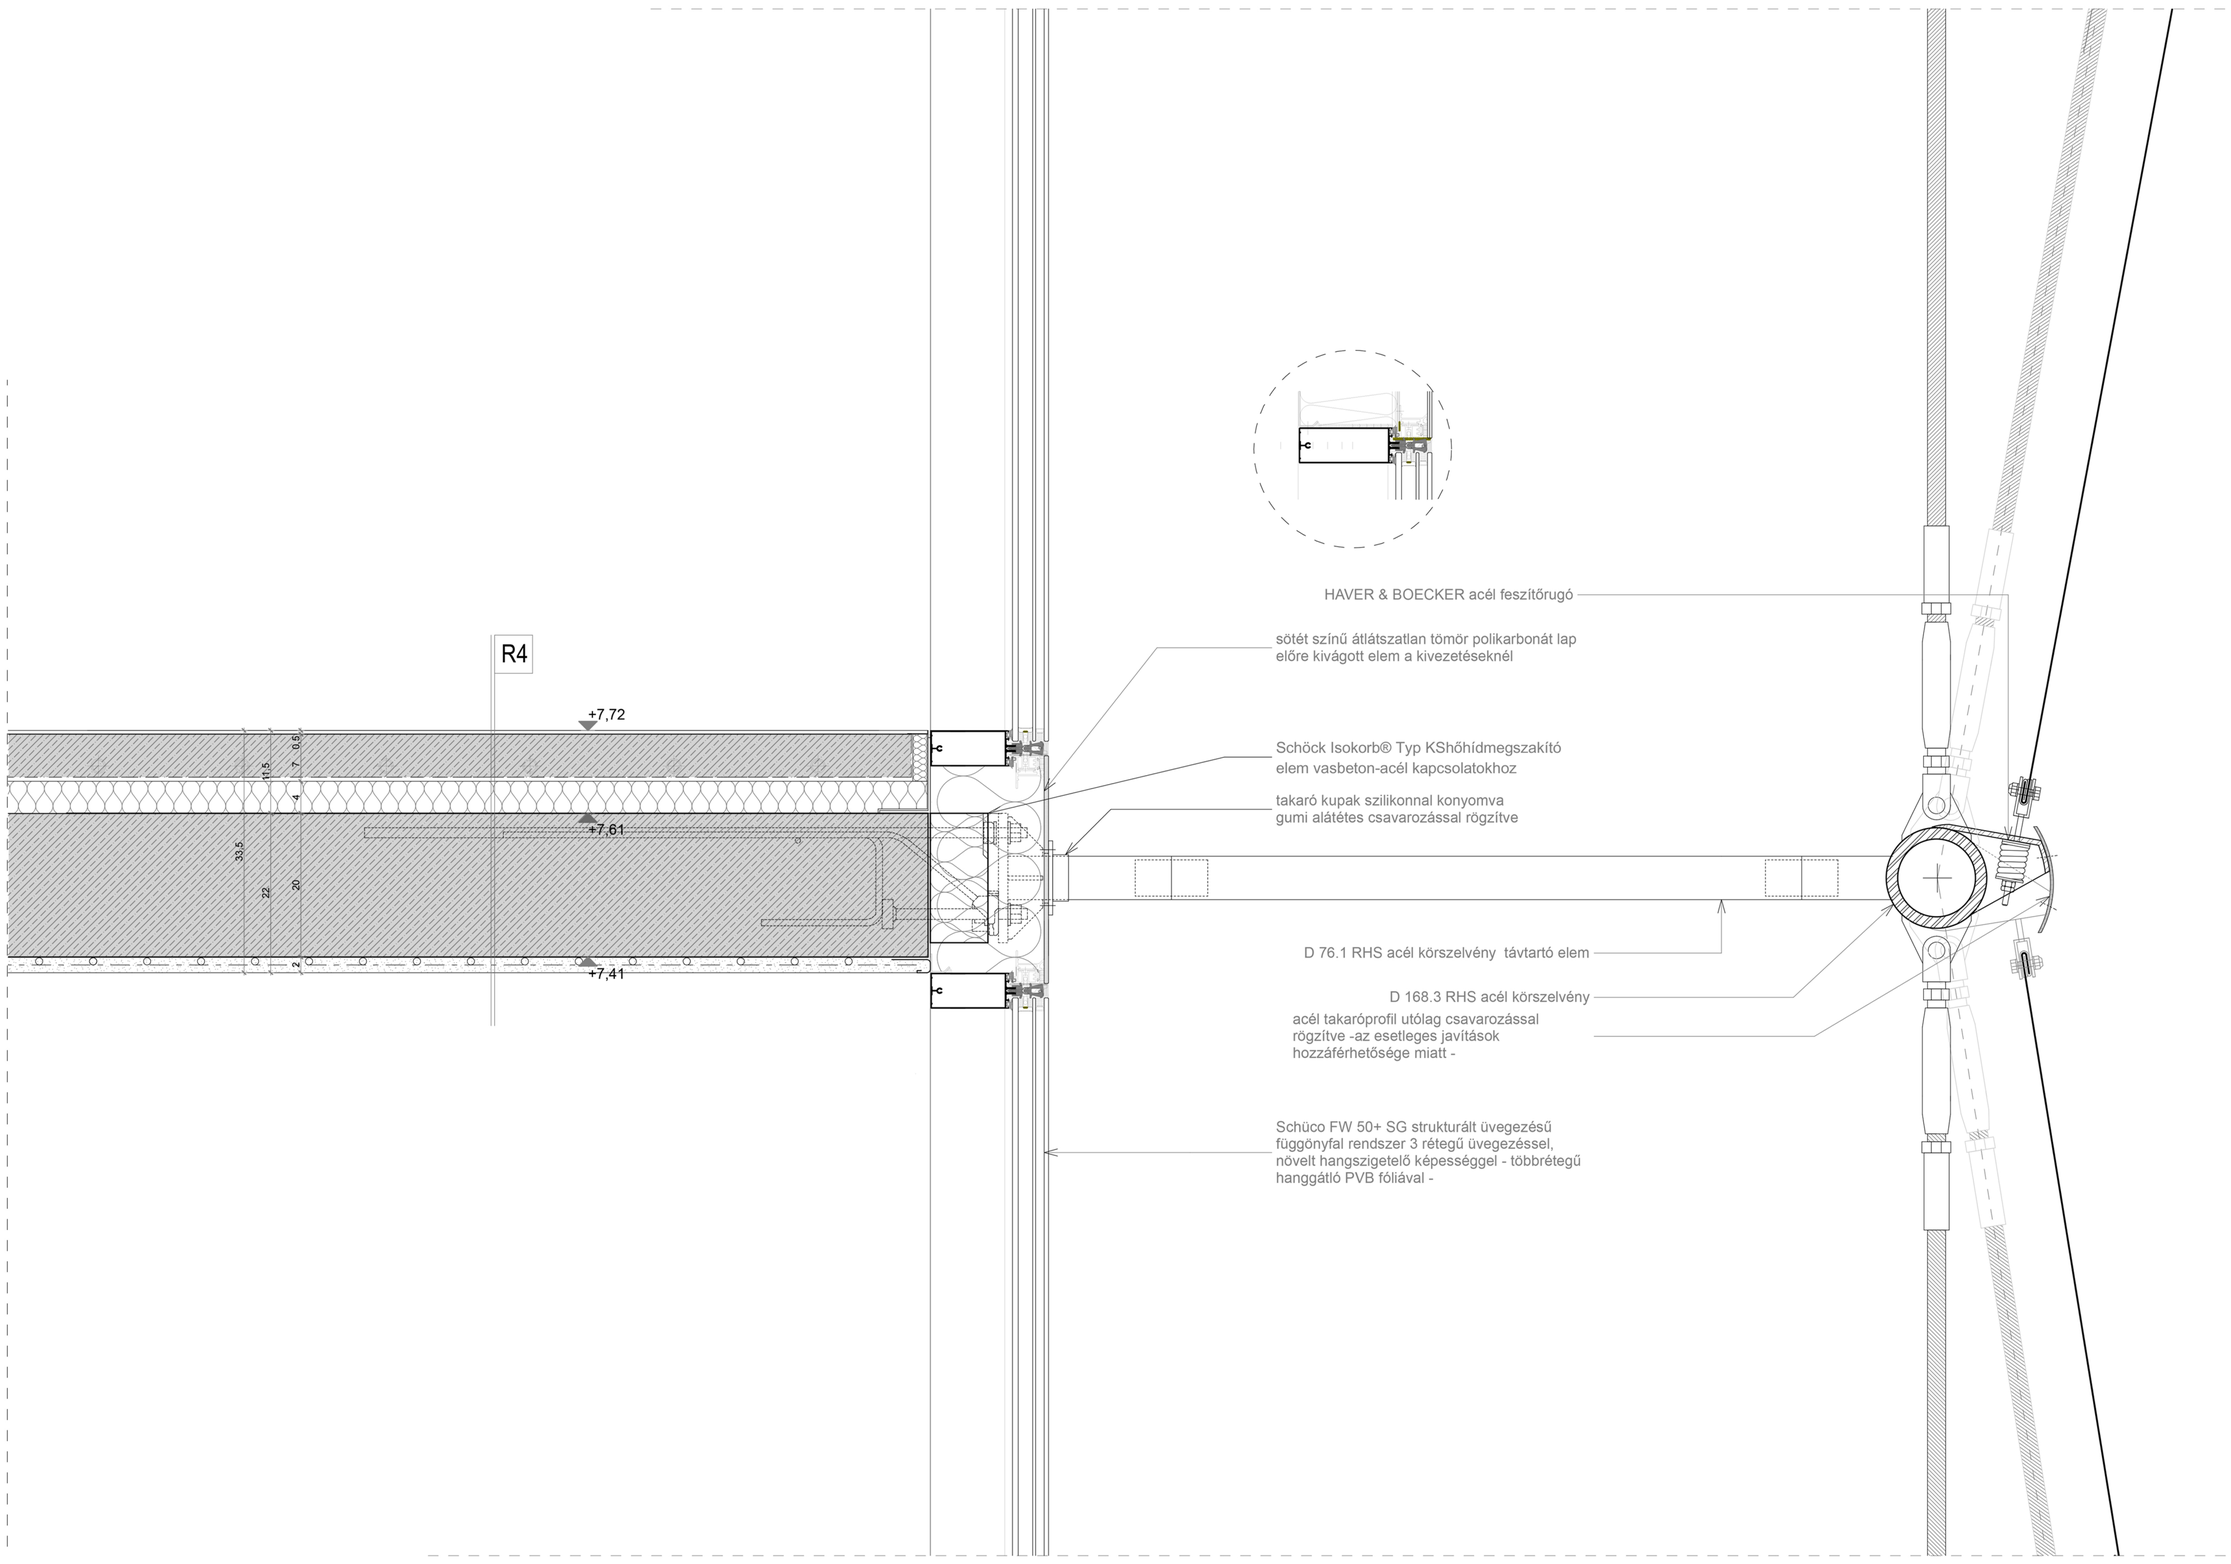

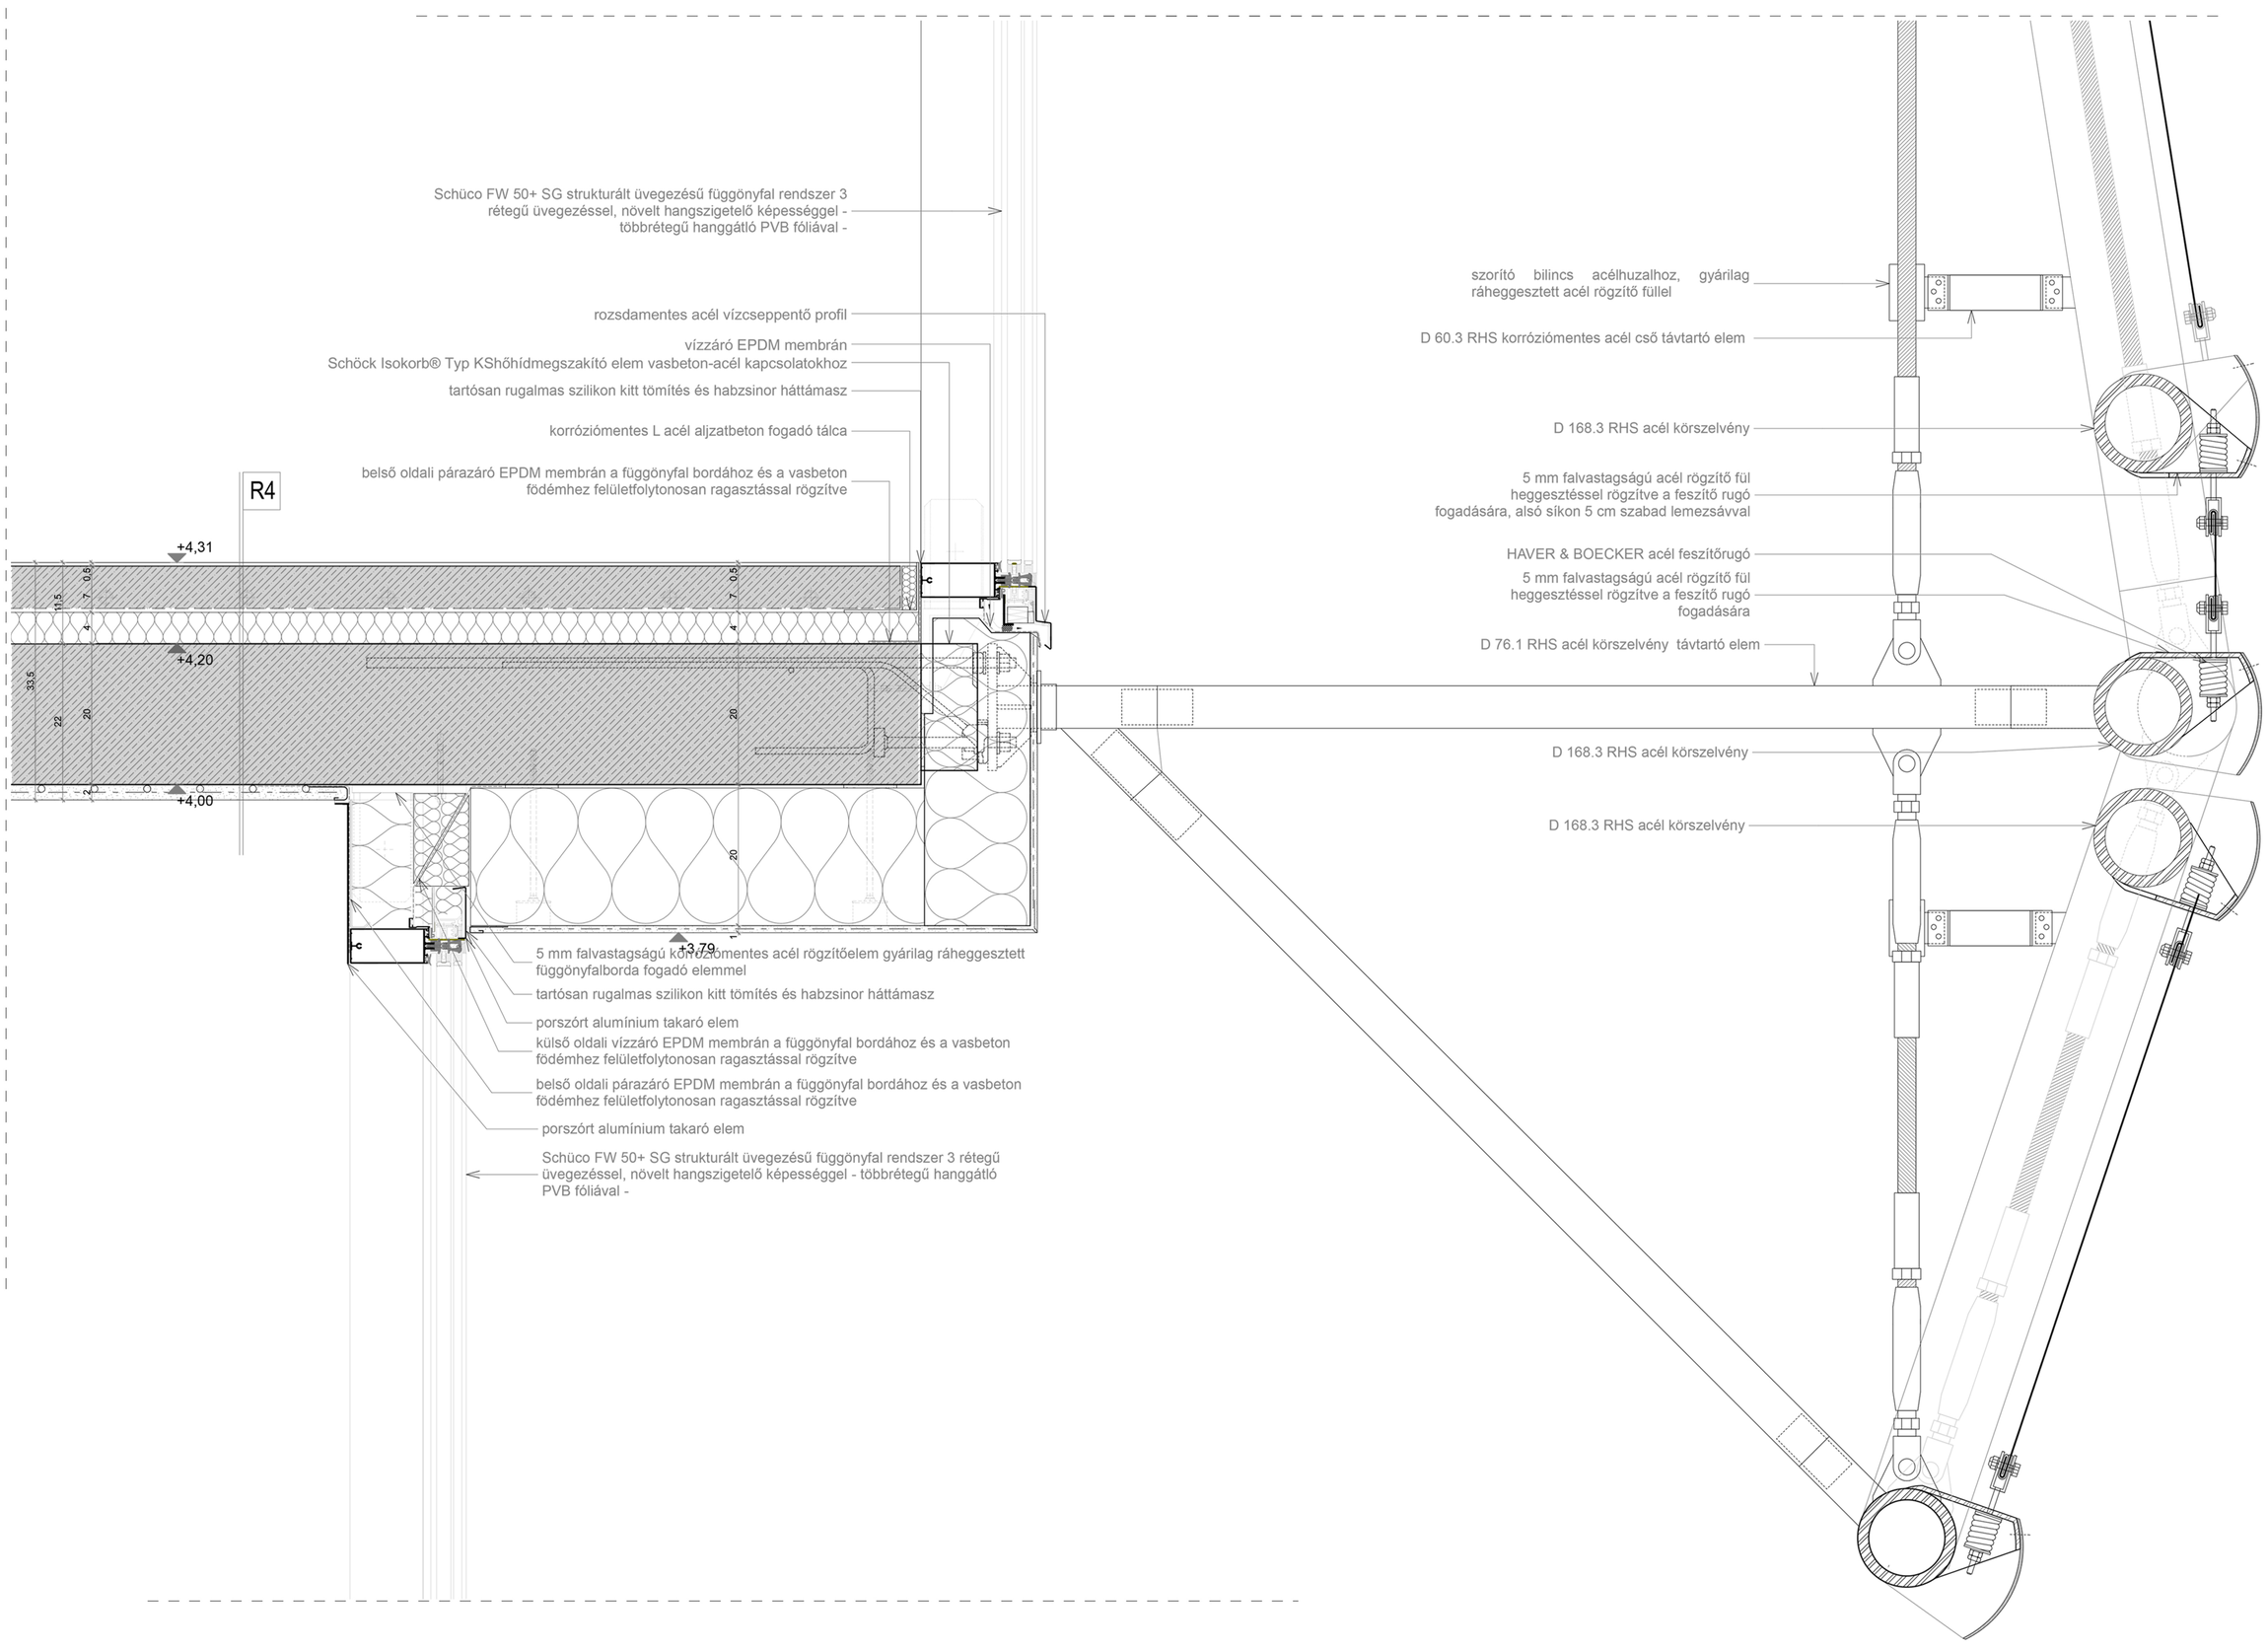

CSP-3 és CSP-4 CSOMÓPONT M=1:5