FÖLDSZINTI ALAPRAJZ

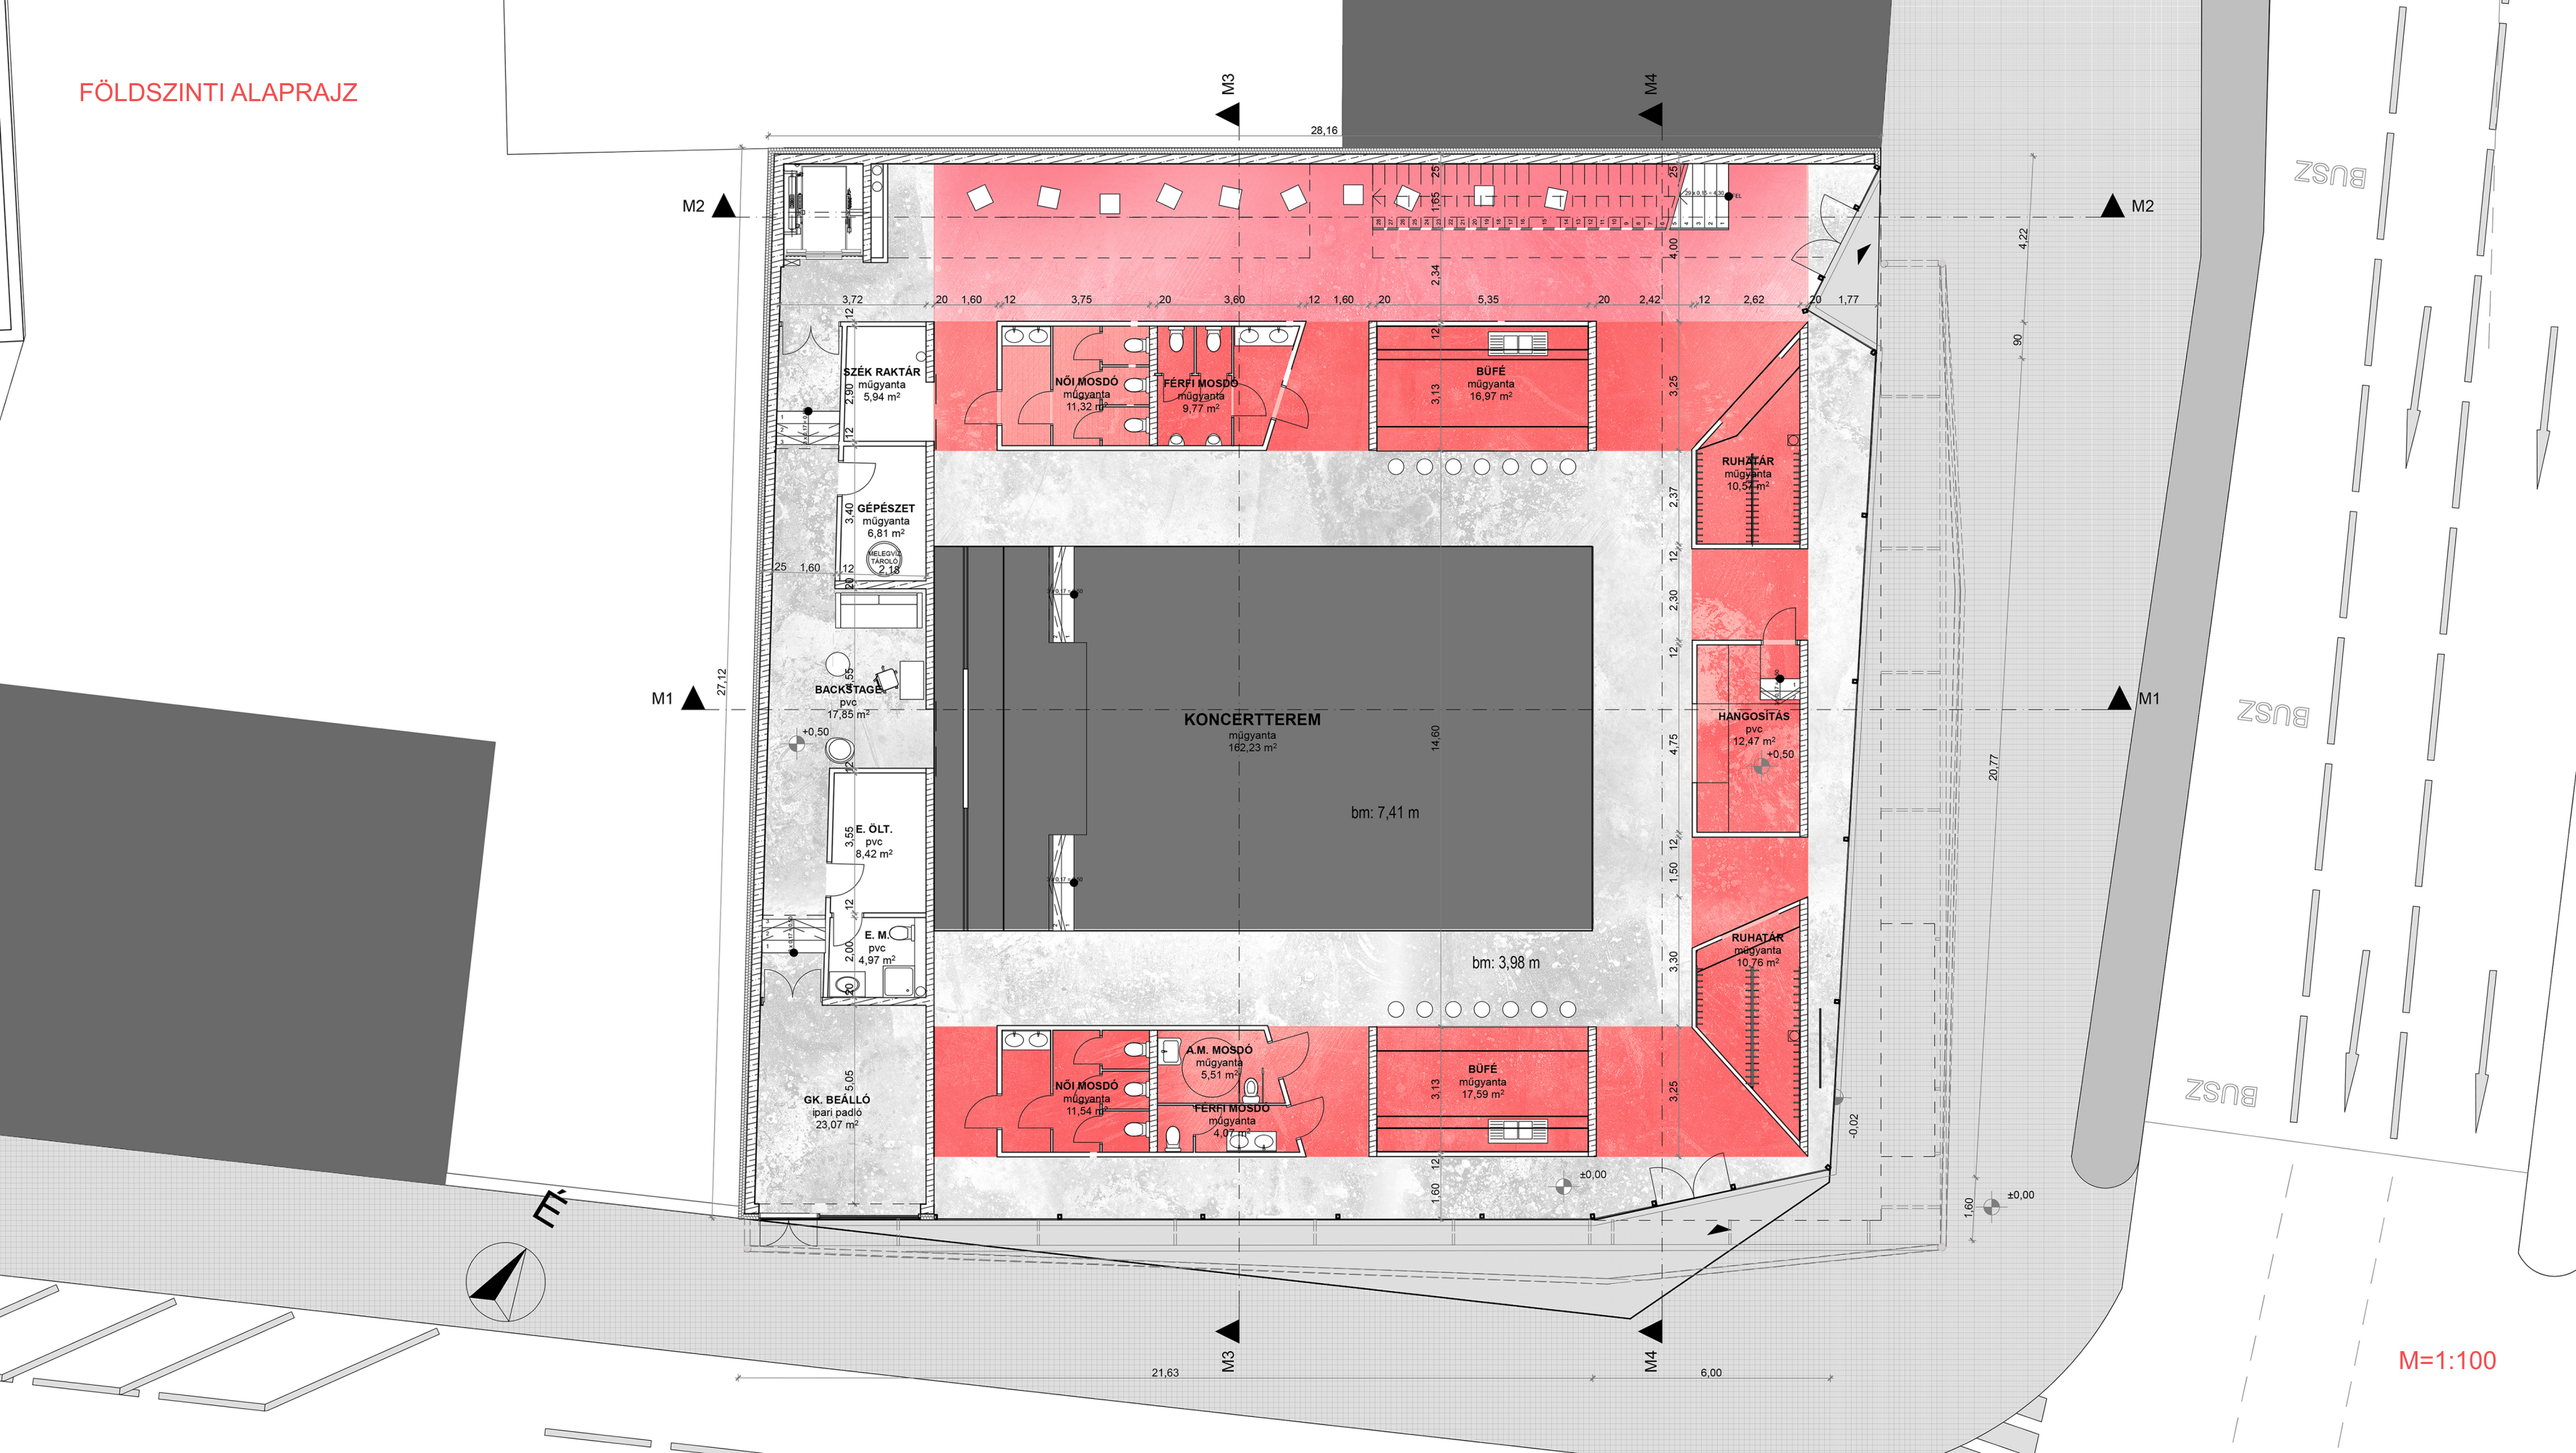

M=1:100