II. EMELETI ALAPRAJZ

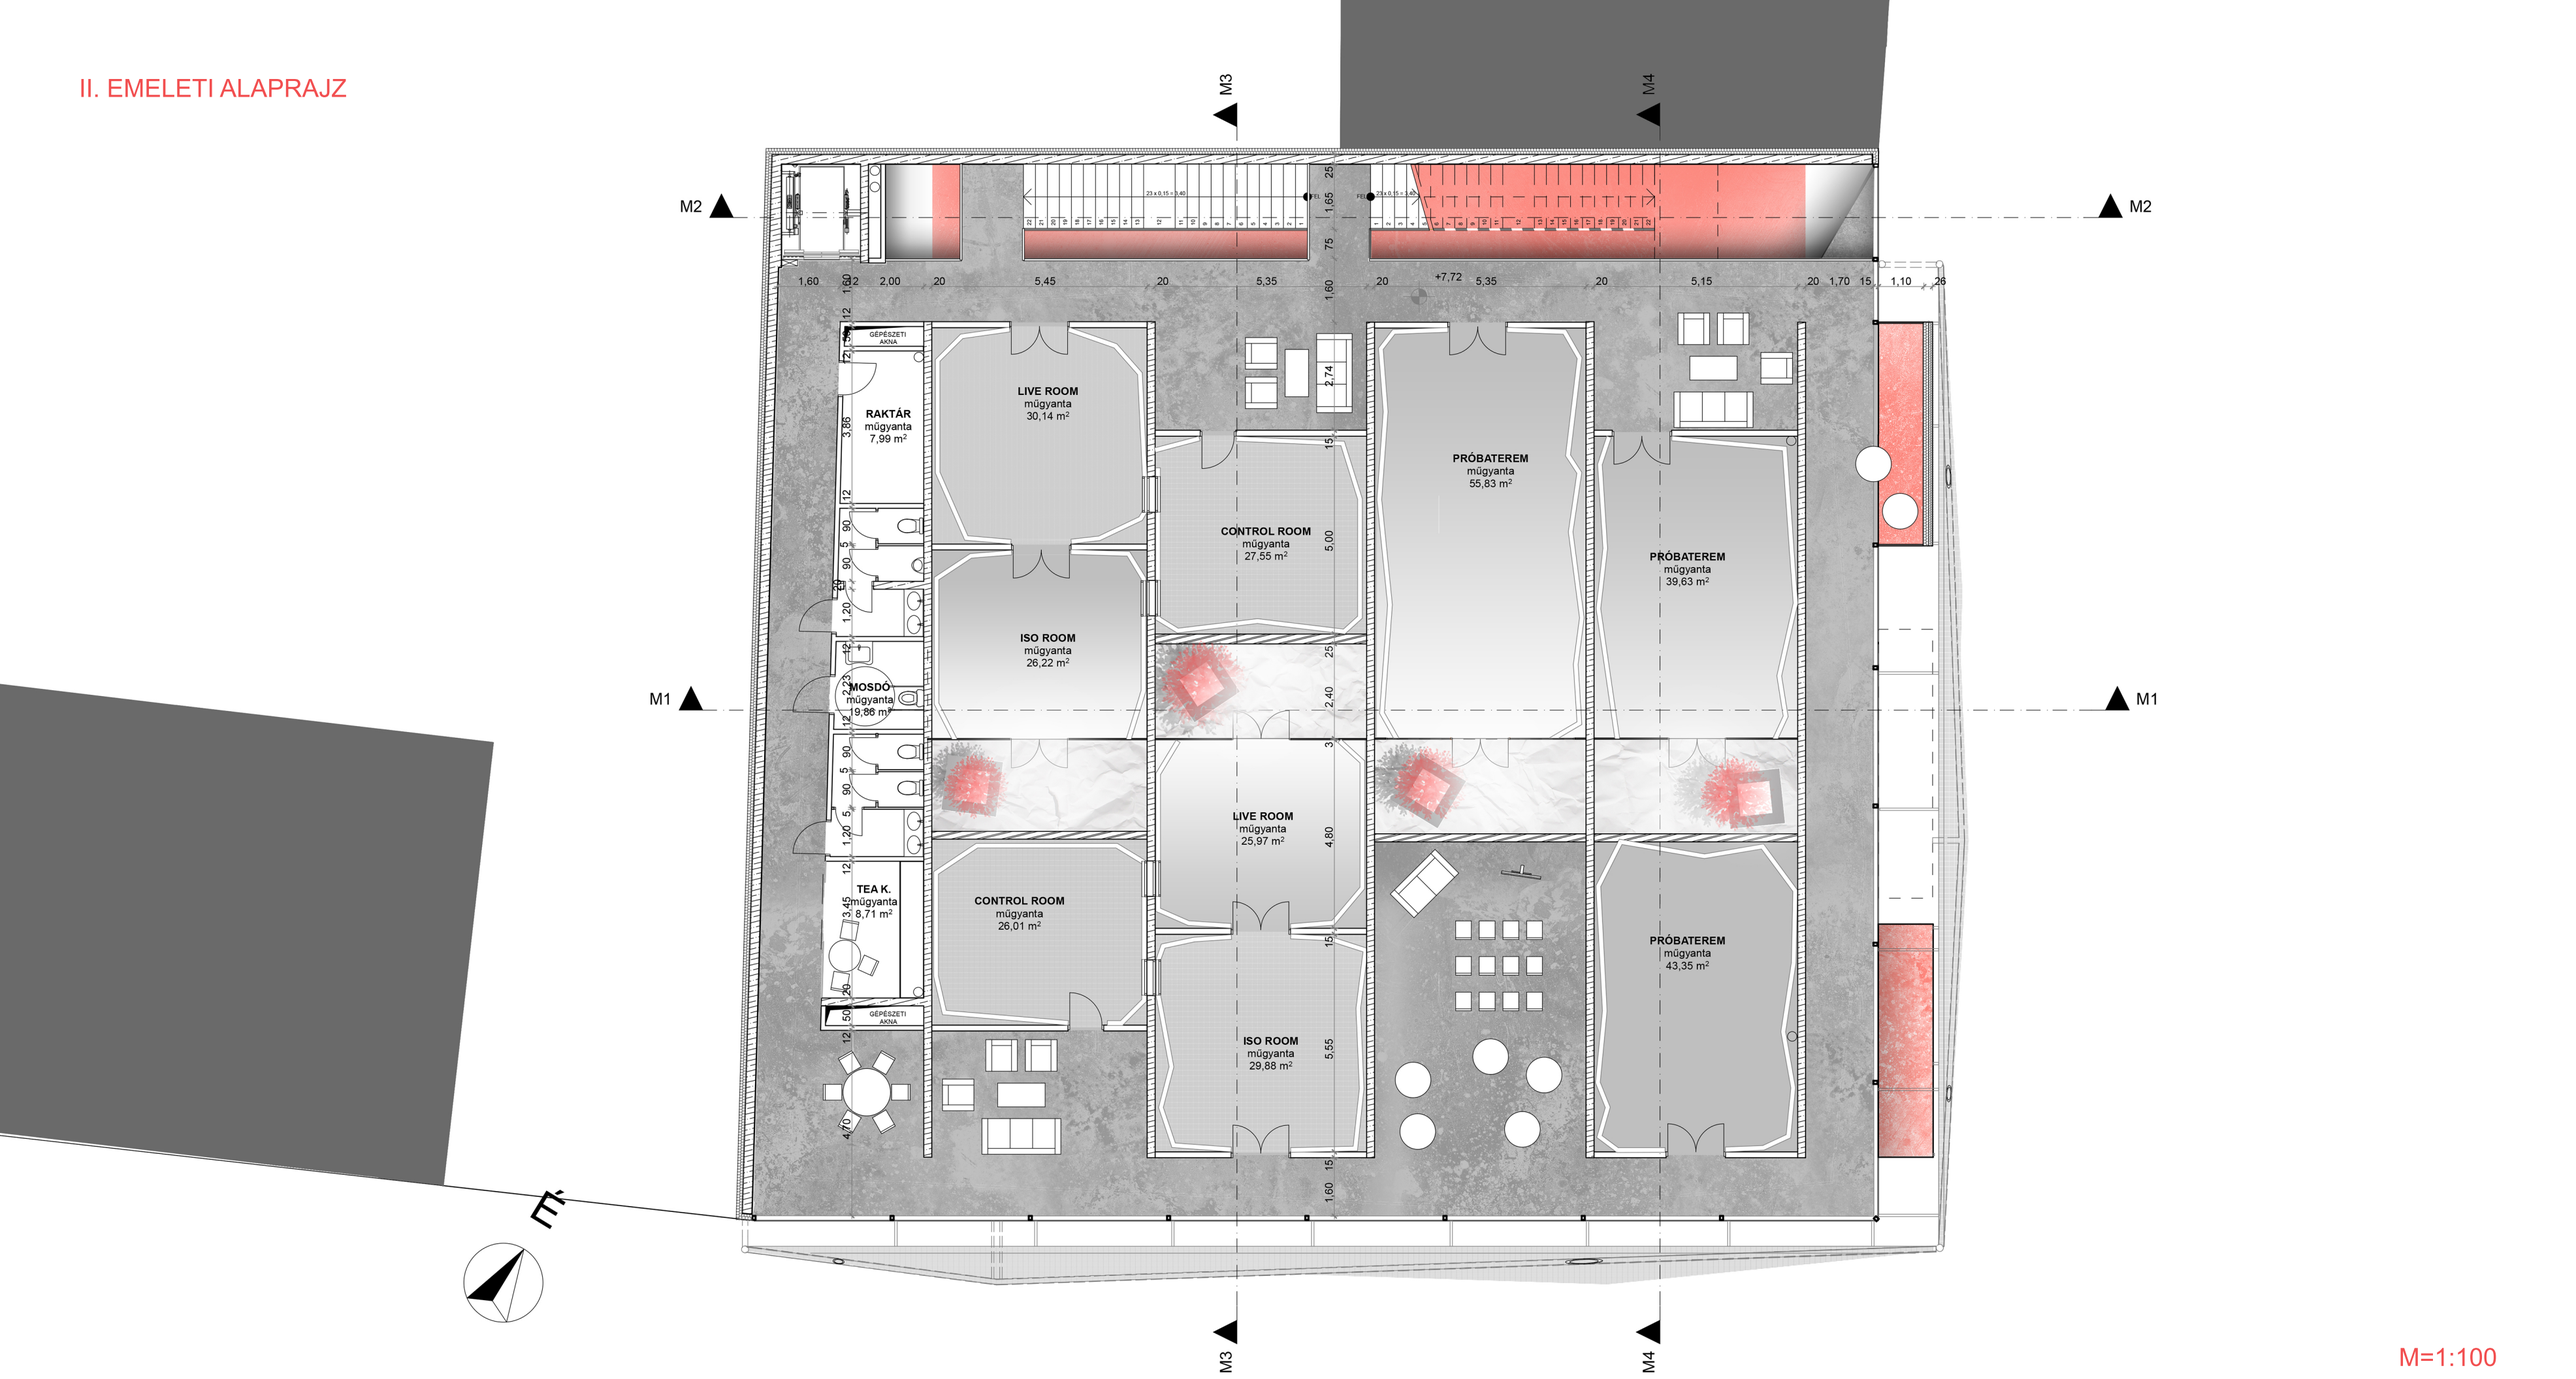

M=1:100