


- ID HELYSÉGNÉV
 Adminisztrációs és oktató területek
 A 001 iskola igazgató
 A 002 alsós igazgató
 A 003 felsős igazgató
 A 004 igazgatói titkárság
 A 005 vezetői tárgyaló
 A 006 gazdasági vezető
 A 007 pedagógiairoda
 A 008 tanári szoba
 A 009 szülői fogadó
 A 010 iktatortár
 A 011 tanári pihenő
 A 012 tanári öltöző
 A 013 program koordinátor
 A 014 IT
 A 015 üzemeltetés
 A 016 iskola pszichológus
 A 017 iskola orvos
 A 018 oktatási tanácsadó
 A 019 tanári mosdó
 A 020 közlekedő terek
 A 021 porta
- Egyéb közös használatú területek
 EK 001 aula
 EK 002 auditorium
 EK 003 rajzterem
 EK 004 könyvtárszoba
 EK 005 zenei gyakorló
 EK 006 zeneterem
 EK 007 hangszóró társzó terem
 EK 008 egyéb tanulásra alkalmas tér
- Elementary (EYE)
 E 001 kicsik multifunkcionális terme
 E 002 alsós könyvtár
 E 003 alsós zeneterem
 E 004 osztályterem
 E 005 alsós mosdó
 E 006 közlekedő terek
- Étkező
 ET 001 étkező
 ET 002 mosdók
 ET 003 főzőkonyha
- Külös területek
 K 001 külső öltözők
- Óvoda
 O 001 csoportszoba
 O 002 csoportmosdó
 O 003 ovis étkező
 O 004 előtér
 O 005 nevelői pihenő és mosdó
- Sportolás területei
 S 001 tornaterem
 S 002 edzőterem
 S 003 tanári öltöző, edzői szoba
 S 004 fű öltöző
 S 005 lány öltöző
 S 006 akn öltöző
 S 007 szertár
- Upper School (MYP, pre-DP, DP)
 U 001 kémia labor és szertár
 U 002 fizika labor és szertár
 U 003 biológia labor és szertár
 U 004 művészetek
 U 005 képzőművészeti terem nagy
 U 006 rajzterem
 U 007 képzőművészeti terem kicsi
 U 008 matematika DP
 U 009 matematika 1
 U 010 matematika 2
 U 011 matematika 3
 U 012 DP common room
 U 013 közgazdaságtan
 U 014 társadalomismeret
 U 015 történelem
 U 016 földrajz
 U 017 DP tanulószoba
 U 018 angol 1
 U 019 angol 2
 U 020 angol 3
 U 021 nyelvi 1
 U 022 nyelvi 2
 U 023 nyelvi 3
 U 024 nyelvi 4
 U 025 felsős mosdó
 U 026 közlekedő terek
- Üzemeltetési területek
 Ü 001 takszer
 Ü 002 raktár
 Ü 003 takartó központ
 Ü 004 üzemeltetés mosdó
 Ü 005 hulladékártató
 Ü 006 szelektív hulladékártató
 Ü 007 üzemeltetés munkaszoba
 Ü 007 veszélyes hulladékártató
 Ü 008 karbantartó műhely
 Ü 009 üzemeltetési raktár
 Ü 010 gépészet
 Ü 011 elosztó és szerver

EMELETI ALAPRAJZ 1_250



METSZET 1_250

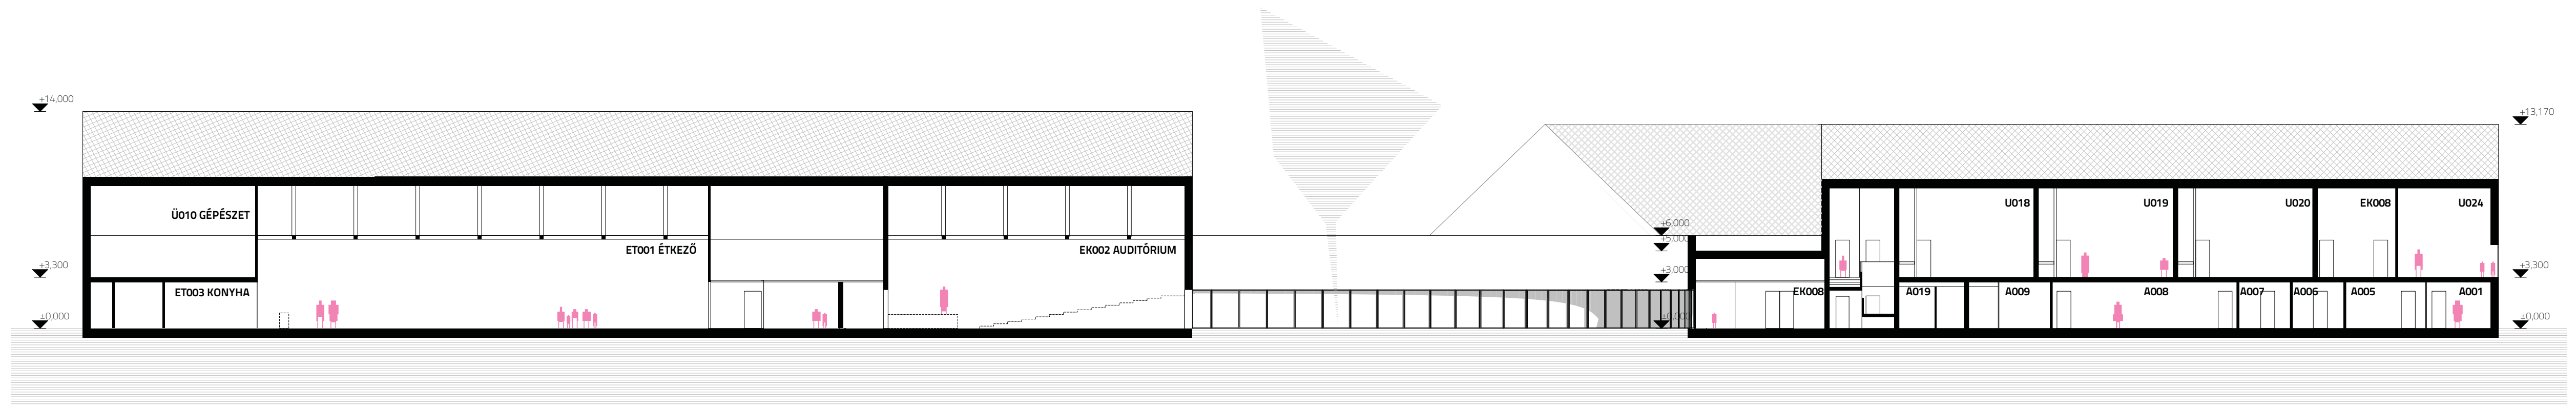

- kiselemes szálcement tetőfedés pasztell színekben
- távévezérelt külső textíliármékoló fehér színbén
- fa nyílászáró
- vakolt homlokzat fehér színbén
- nyíló tömör szárny
- bukó üvegezett szárny

HOMLOKZATI RÉSZLET 1_20

TERVPÁLYÁZAT: Debreceni Nemzetközi Iskola

