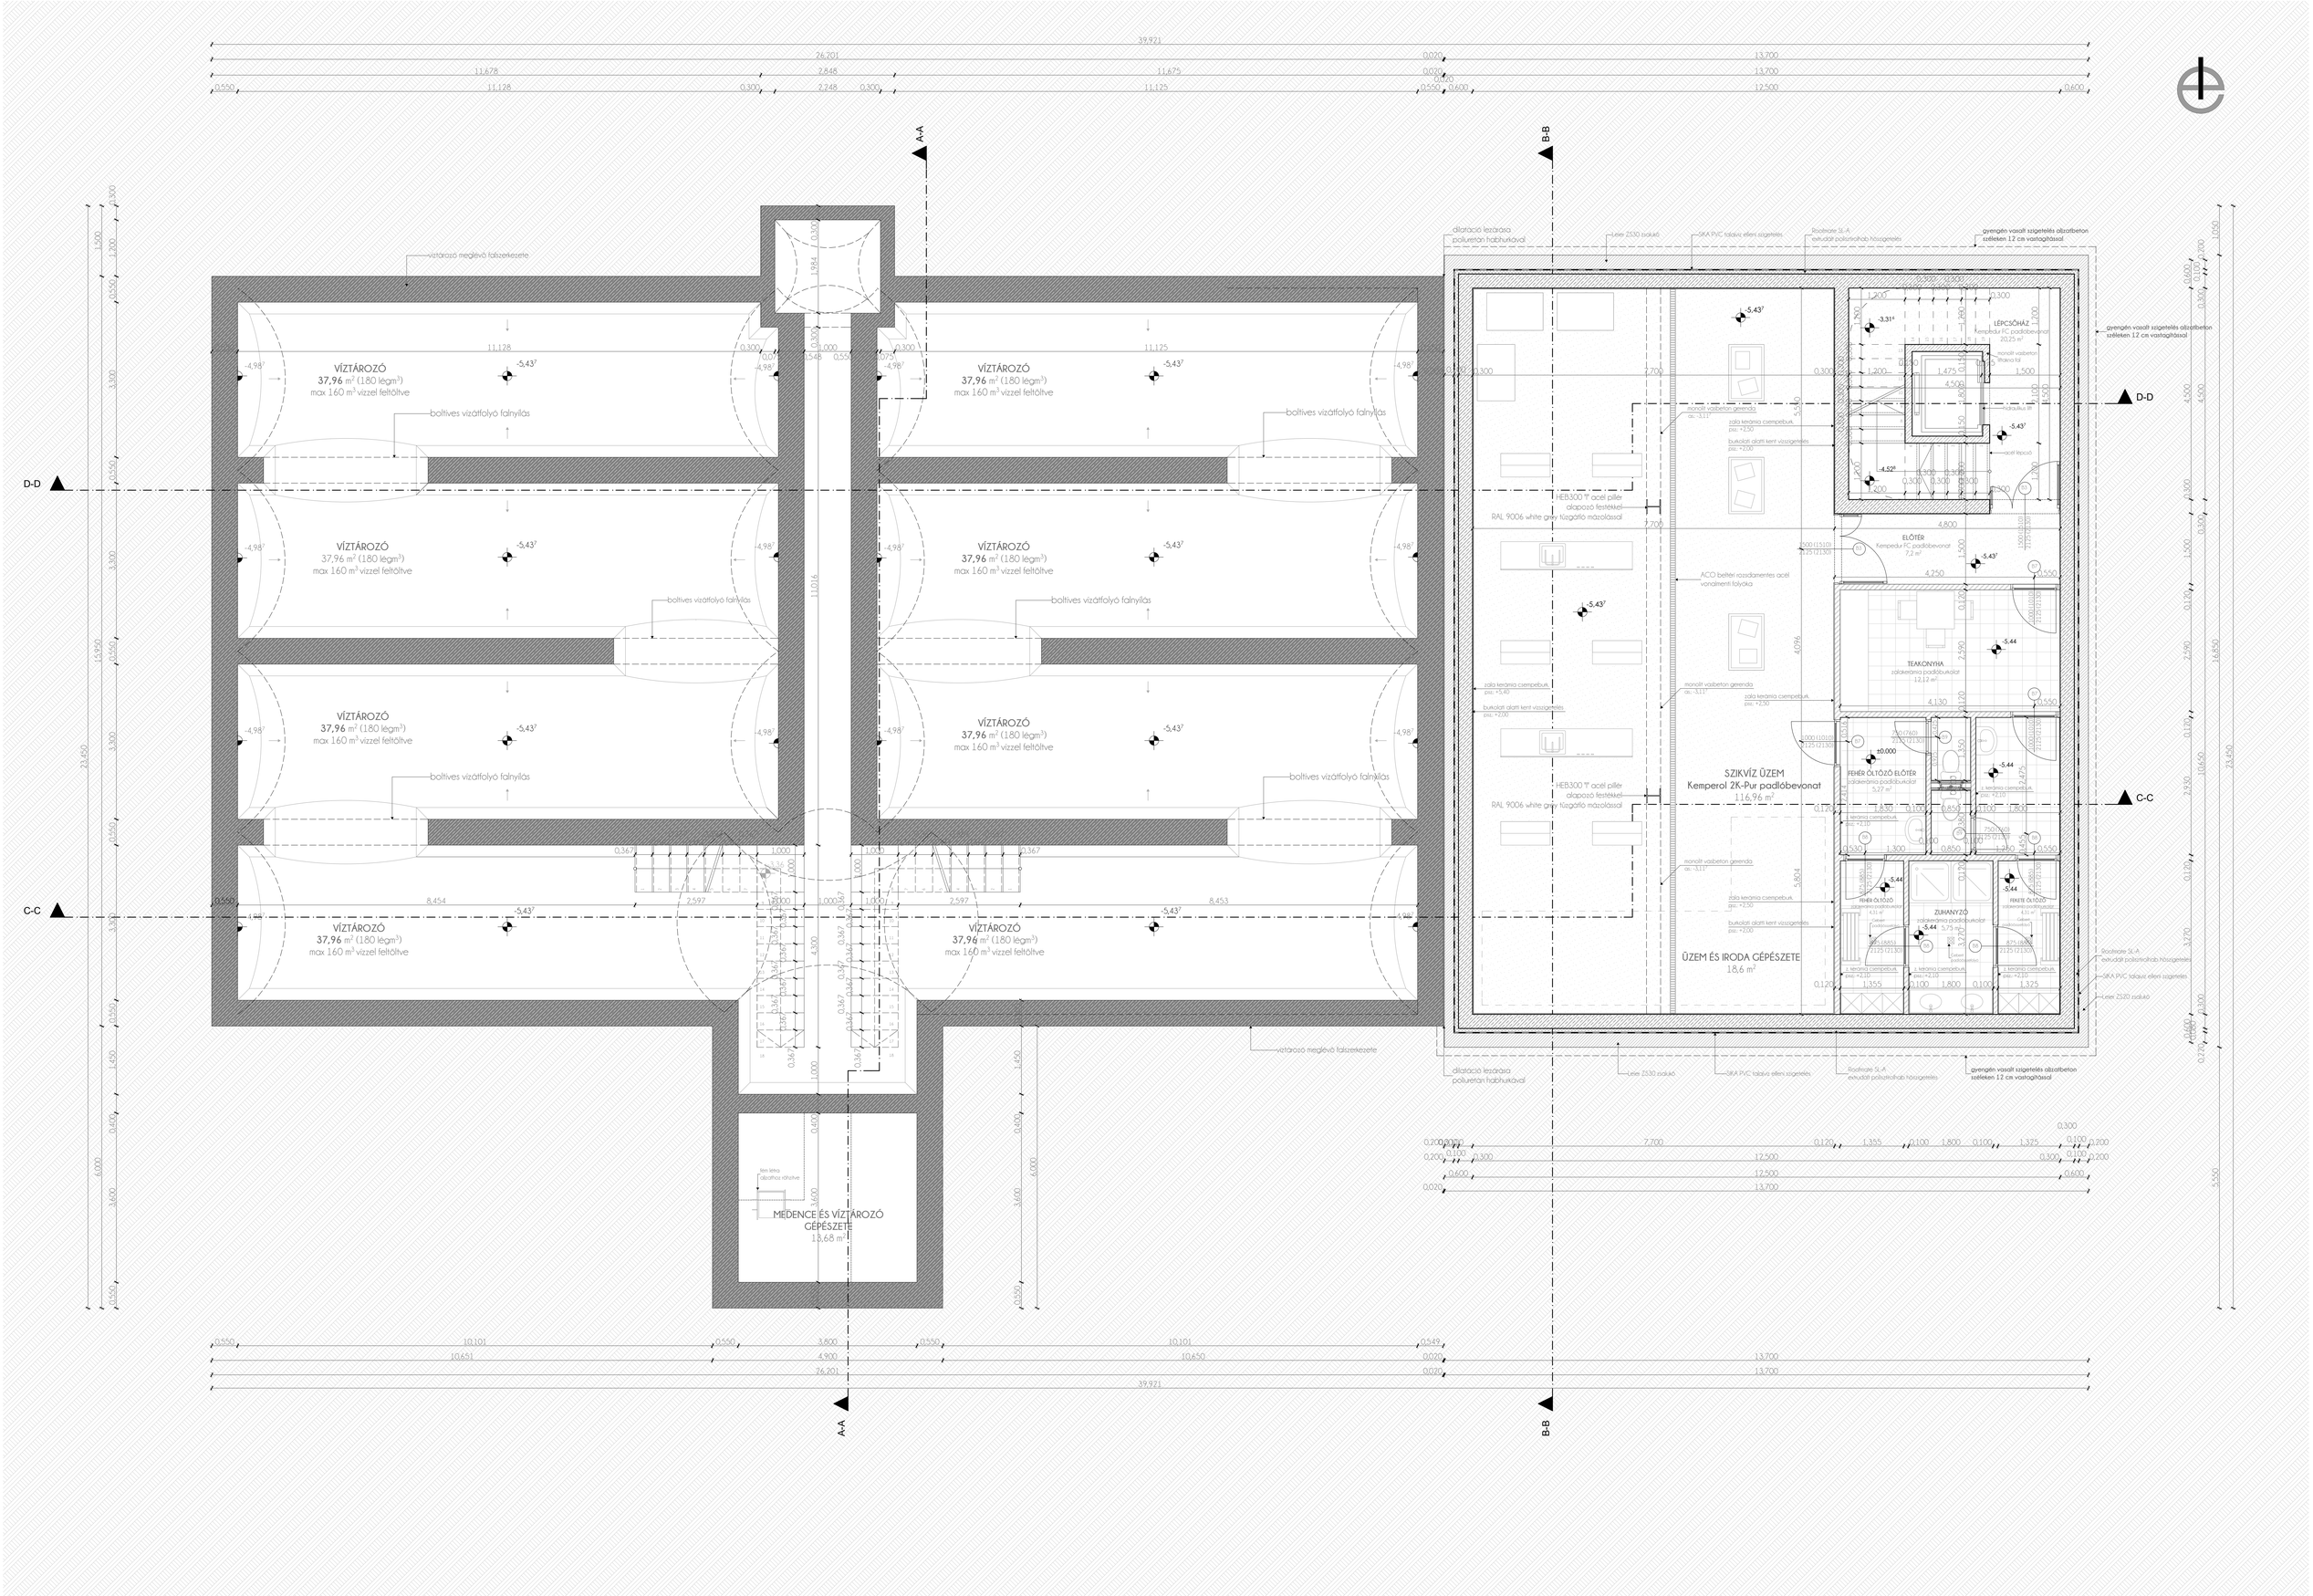

VÍZTÁROZÓ
37,96 m² (180 légm³)
max 160 m³ vízzel feltöltve
boltives vízátfolyó falnyílás
víztározó meglévő falszerkezete
MEDENCE ÉS VÍZTÁROZÓ GÉPÉSZETE
13,68 m²
SZIKVÍZ ÜZEM
Kemperol 2K-Pur padlóbevonat
116,96 m²
ÜZEM ÉS IRODA GÉPÉSZETE
18,6 m²
LÉPCSŐHÁZ
ELŐTÉR
TEAKONYHA
FEHÉR ÖLTÖZŐ ELŐTÉR
ZUHANYZÓ
FEKETE ÖLTÖZŐ
HEB300 "I" acél pillér alapozó festékkel
RAL 9006 white grey tűzgátló mázolással
ACO beltéri rozsdamentes acél vonalmenti folyóka
gyengén vasalt szigetelés alizatbeton széleken 12 cm vastagítással
A-A
B-B
C-C
D-D