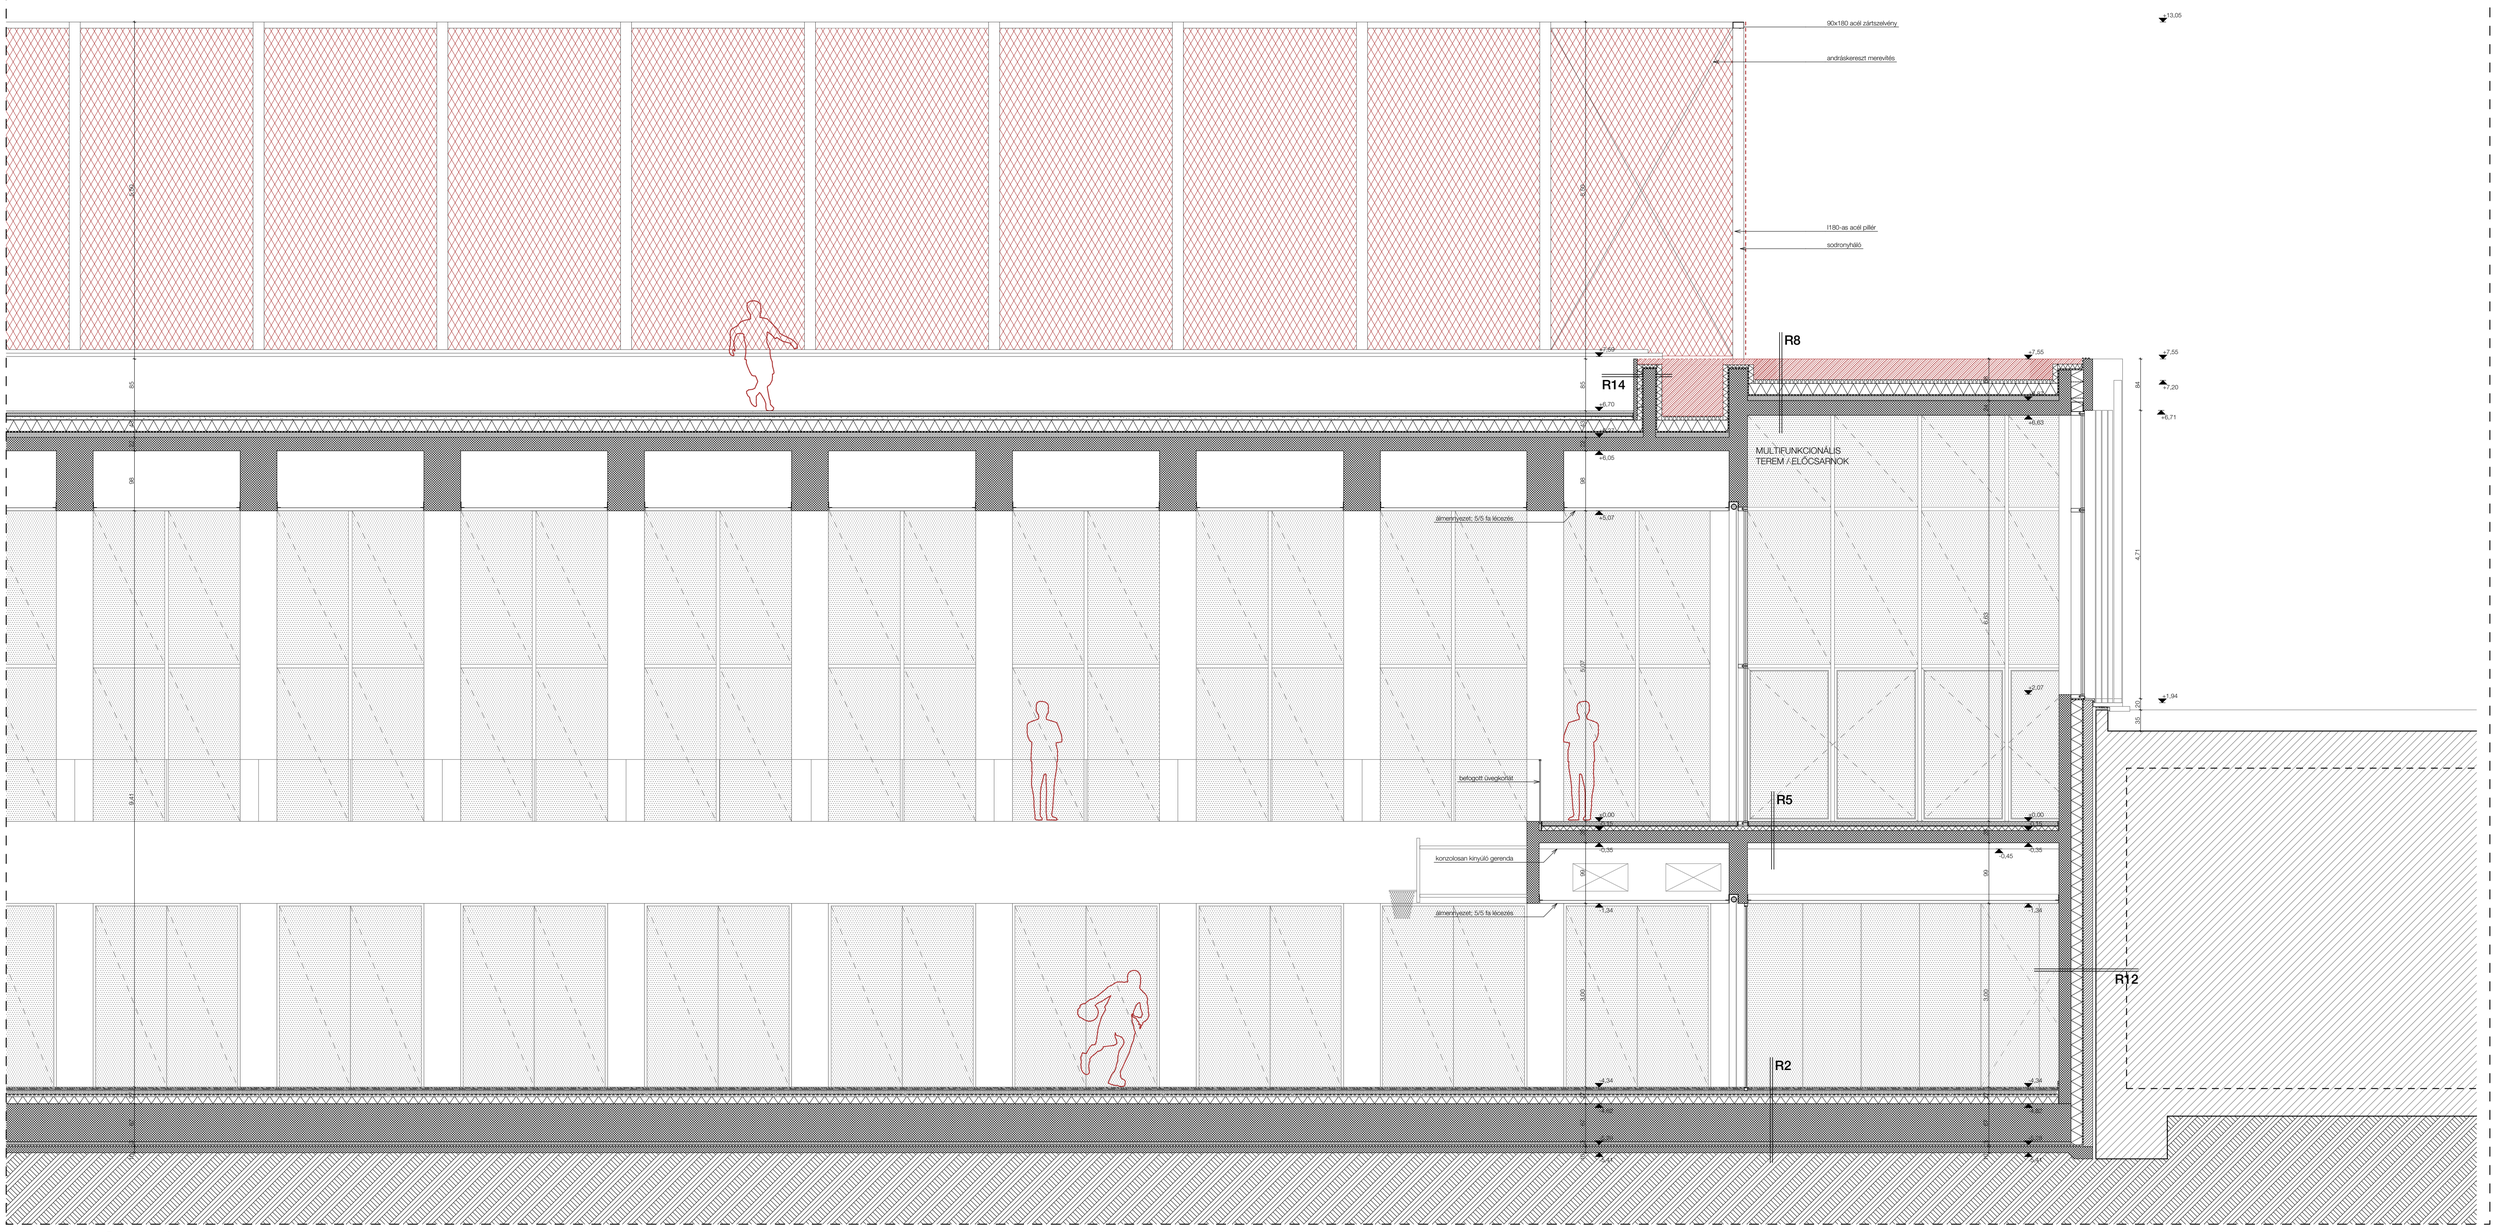
90x180 acél zártszelvény
andráskereszt merevítés
I180-as acél pillér
sodronyhálló
MULTIFUNKCIONÁLIS
TEREM / ELŐCSARNOK
R8
R14
R5
R2
R12
lépcsőfeljáró
lépcsőfeljáró
lépcsőfeljáró