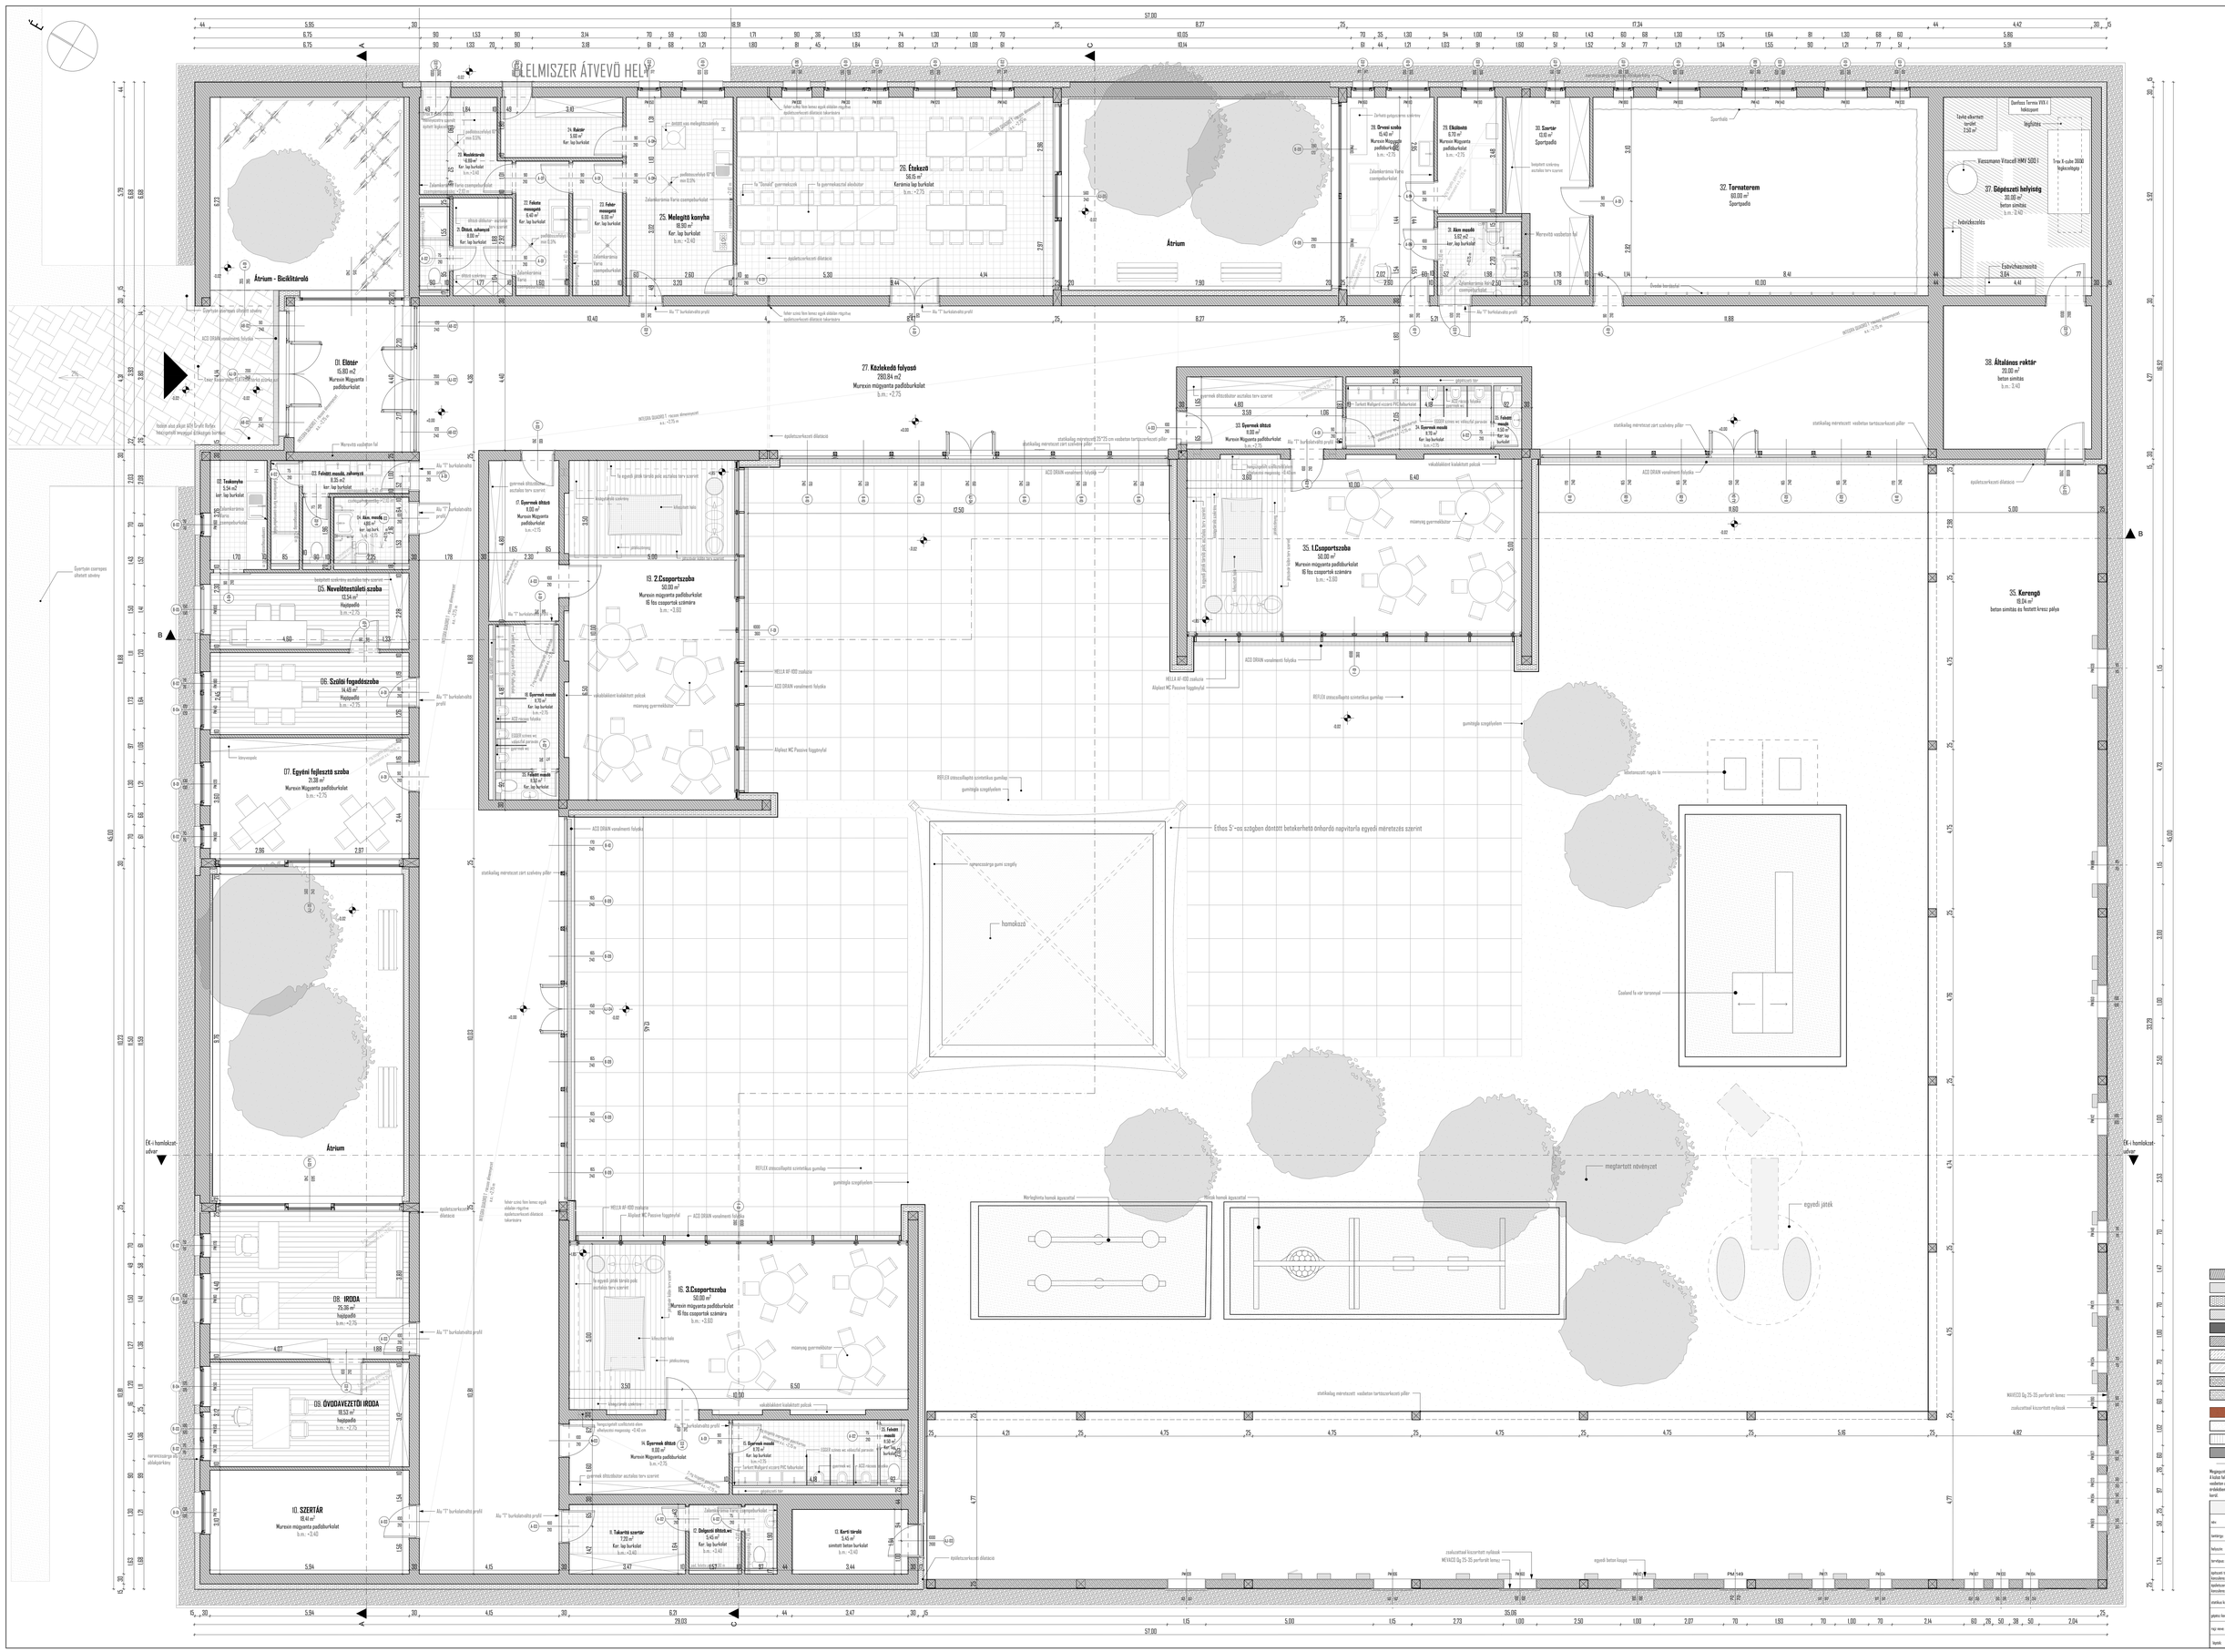

PTH 30 Klima falszőnyeg

ellörnyűzött vasbeton szerkezet

ATH Grafit Reflex expandált polisztirol hőszigetelő lemez

ATH XPS TOP extrudált hőszigetelő lemez
Repsol Blue Acoustic 8F 12.5 hangszigetelő-tűzgátló gipszkarton lap

Helyszíni vasalással készült monolit vasbeton

Monolit beton

Acél szerkezet

Tervezett szyszt kavicságyazat átmérő 32/32, 95 % ra mérés tömörséggel

Fekete színű RL 22 mm mosott kavics betörhető réteg

Tornacsarna szőnyeg "FL Farm light" fekete szőnyegszőnyeg TOP+FL homlokszél. Fenyőborítás lap

Homlok lapszél

Tornacsarnok talaj

Aquatermoform AV-4A hőszigetelő lémezburkolat 2000

Megjegyzés:
A Kiírás hiányos tartalmát vasbeton szerkezetekénél (pillér, koszorú, vasbeton attikák) az azonos rétegrendű hőszigetelésekre lehetszőt elérése érdekében PM tab és Aquatermoform Grafit hőszigetelés a vízelvezetésre kerül.

3 csoportos ÓVODA	
vez.	Sárosi Judit
tanszéki	Szakdolgozat
felelős	7633 Pécs , Péchy Blanka tér
tervfajta	kiviteli terv
tervezői jogosultság	dr. Kovács-Andor Krisztián
felelős tervező	Dányi Tibor Zoltán
statikus konzulens	Répás Balázs
gépész konzulens	Csiki Balázs, Loch Gábor
rajz neve	Alaprajz
lapméret	M 1:50
rajzszám	E-02