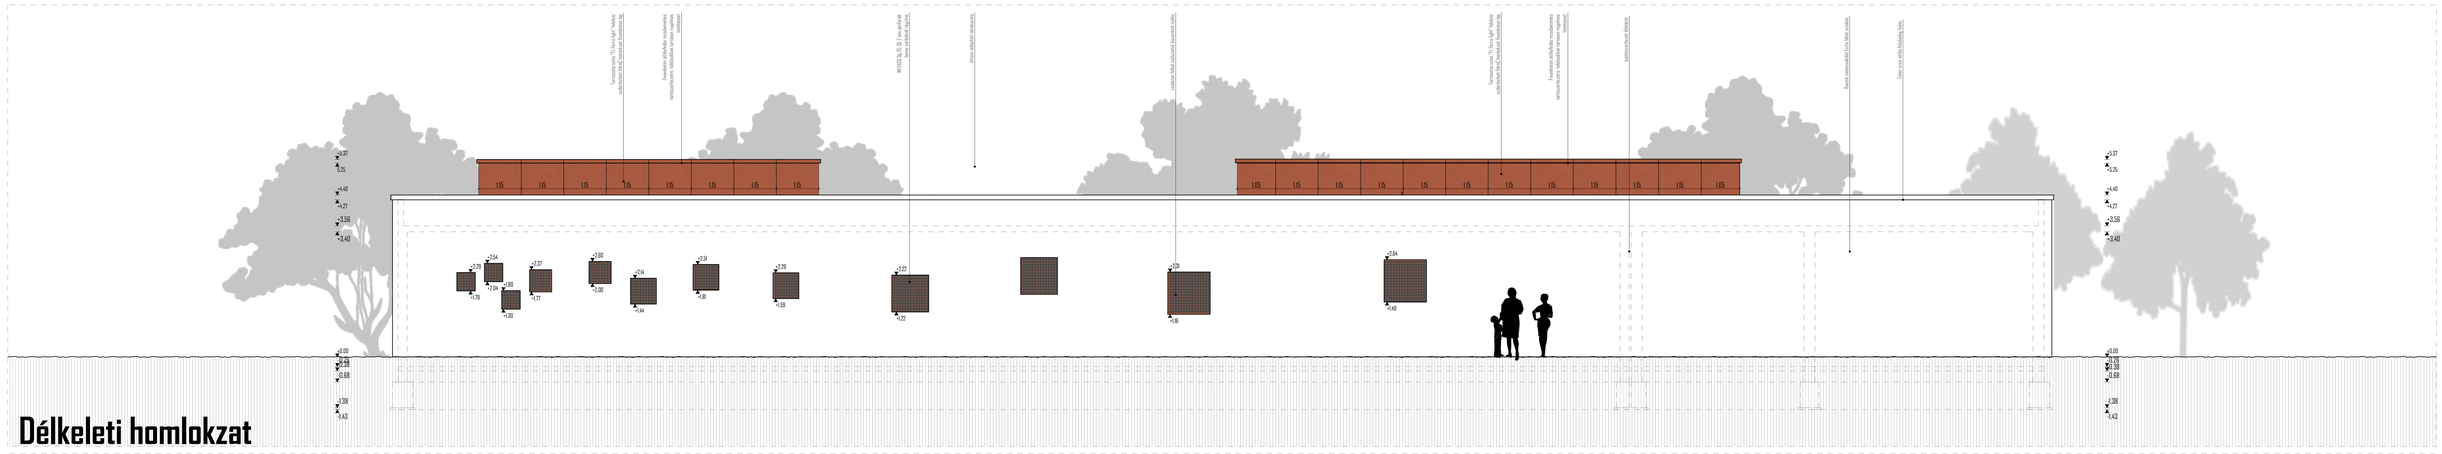

Délkeleti homlokzat

Északnyugati homlokzat

Északkeleti homlokzat

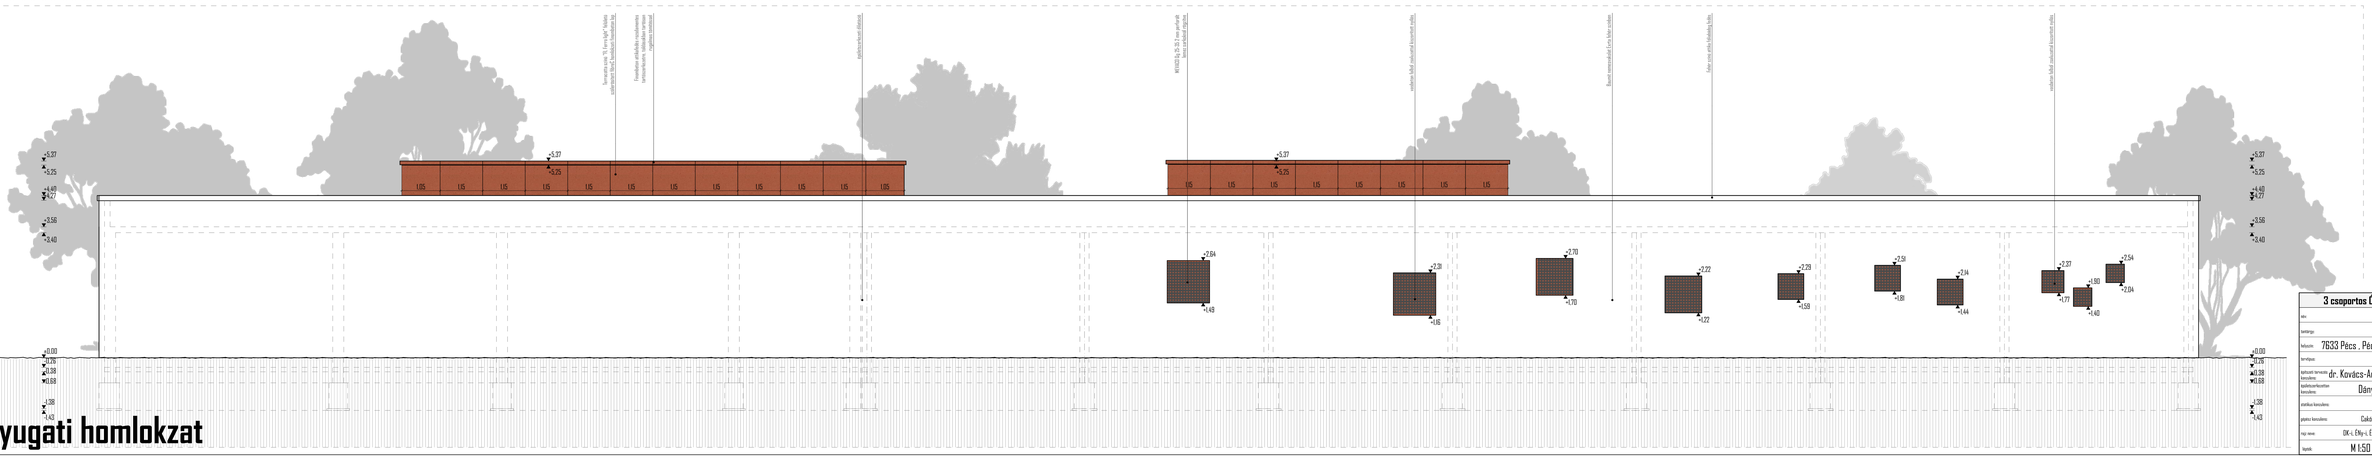

Délnyugati homlokzat

3 csoportos ÓVODA	
tervező:	Sárosi Judit
beosztás:	Szakdolgozat
helyszín:	7633 Pécs , Péchy Blanka tér
tervfázis:	kiviteli terv
építészeti tervezői konzulens:	dr. Kovács-Andor Krisztián
építészettörténeti konzulens:	Dányi Tibor Zoltán
statikus konzulens:	Répás Balázs
gépész konzulens:	Csikó Balázs, Loch Gábor
rajz neve:	DK-i, ÉNy-i, ÉK-i, DNy-i homlokzat
léptékek:	M 1:50
lapszám:	É-05