




földszint alaprajz 1:100

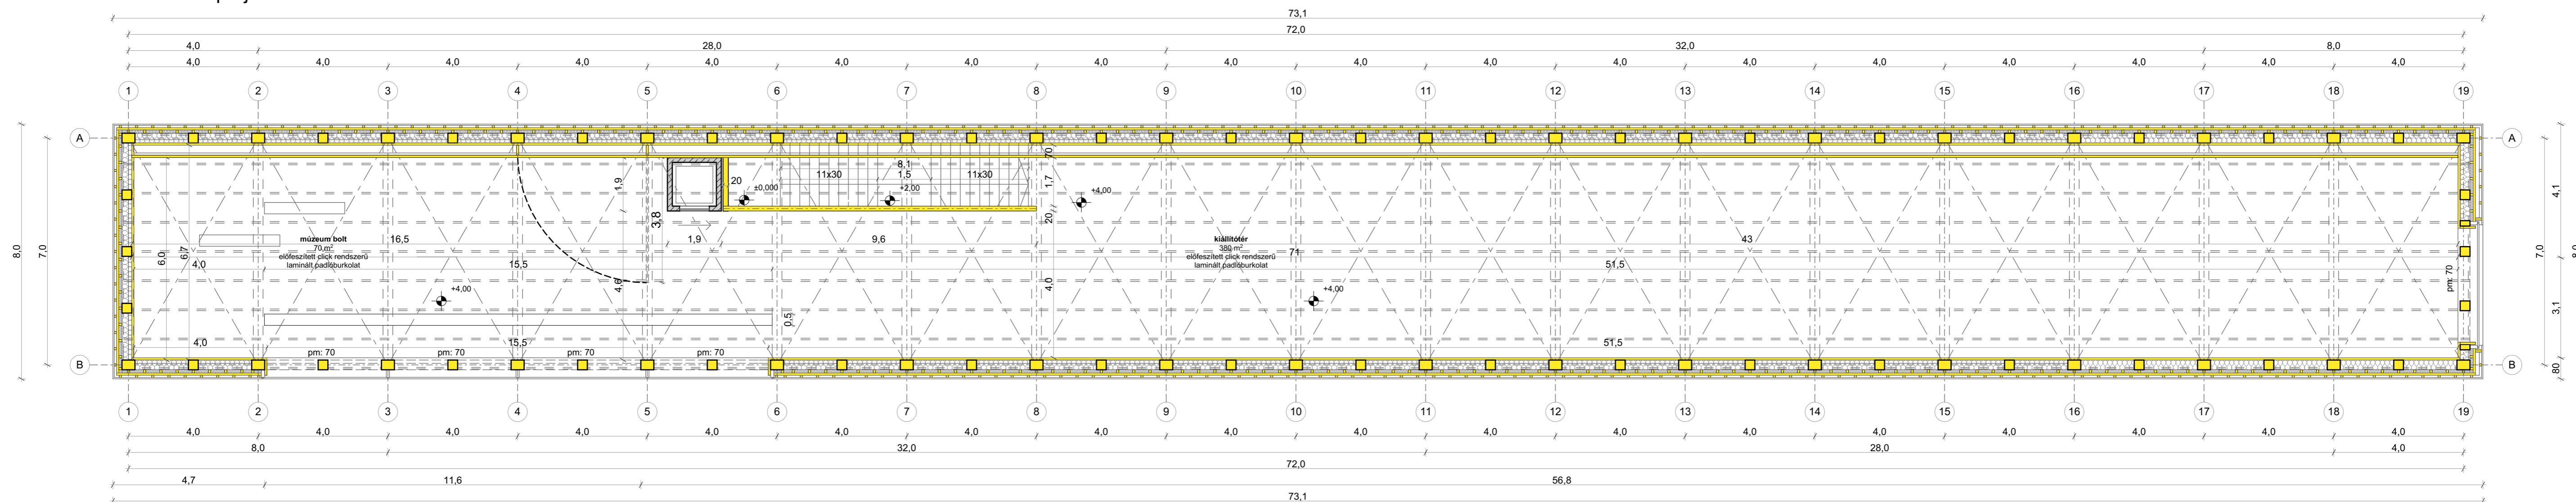


emelet alaprajz 1:100

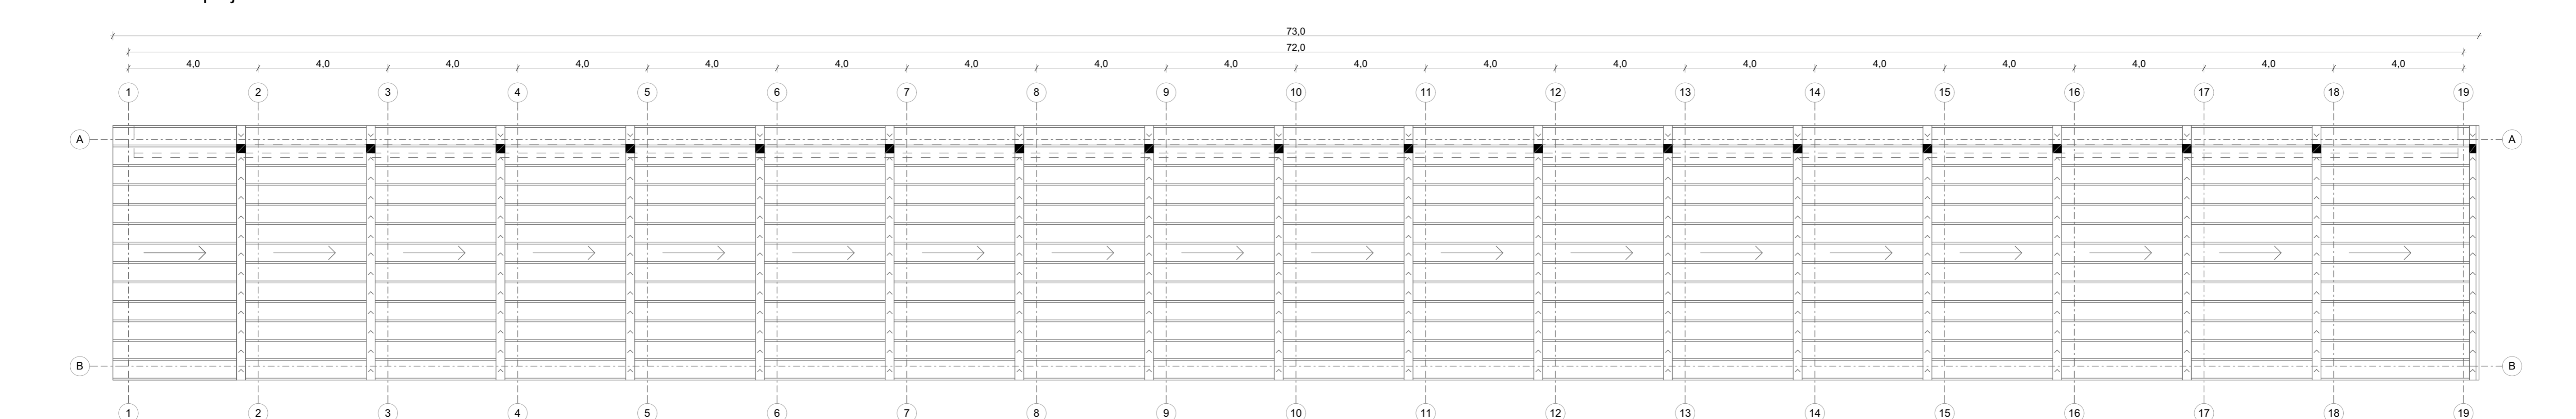

tetőfelülnézet 1:100

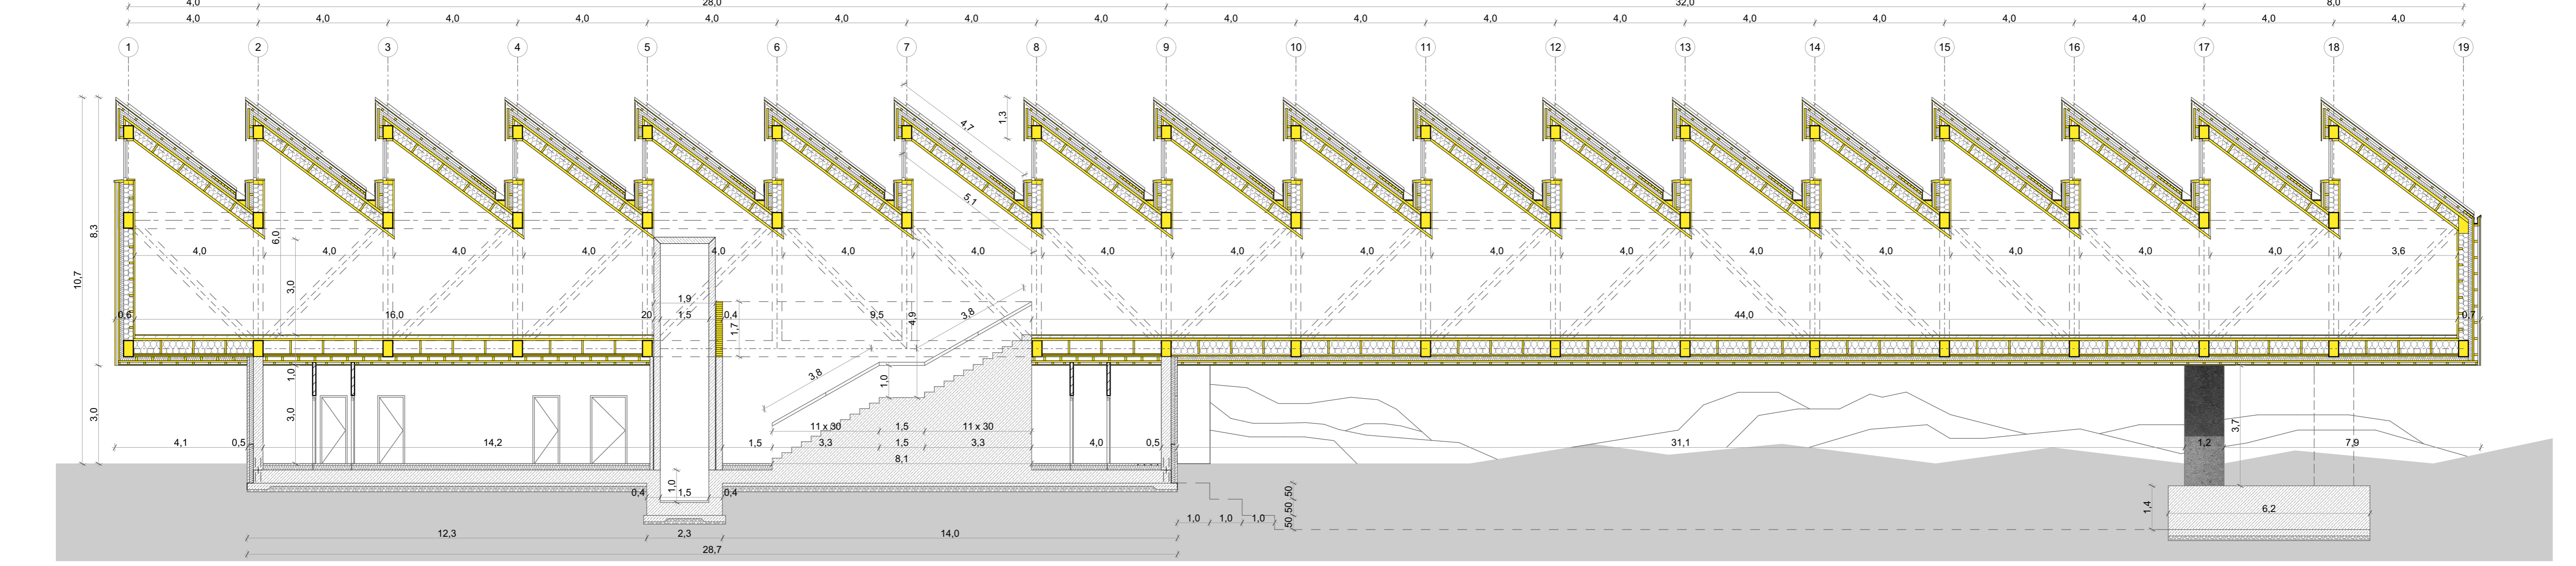


A-A metszet 1:100

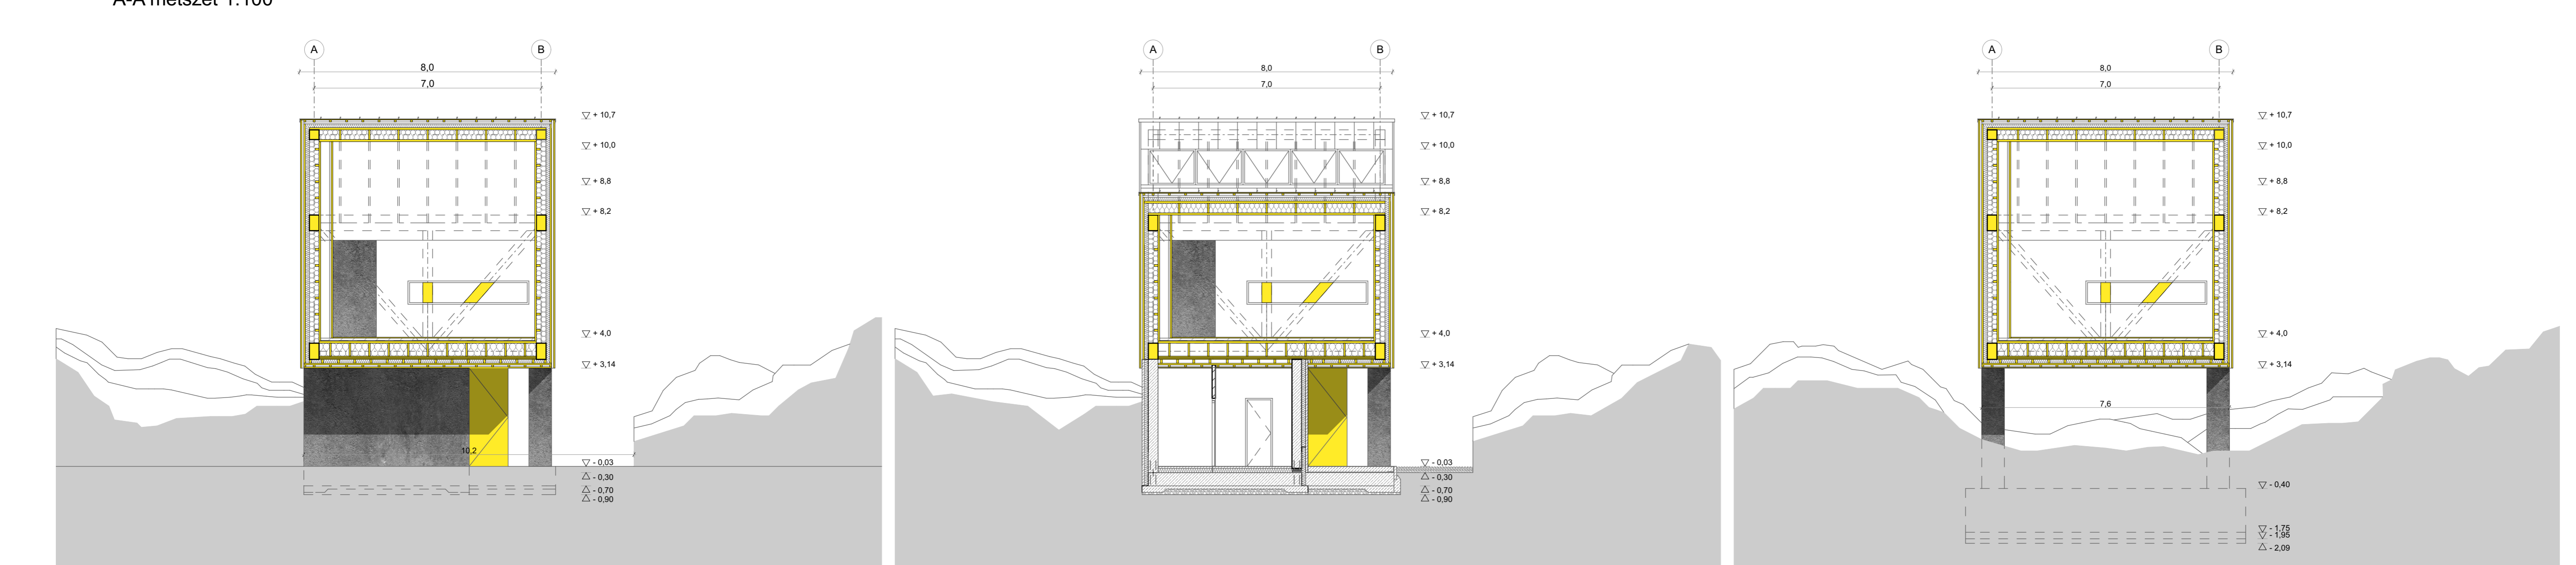


B-B metszet 1:100


C-C metszet 1:100

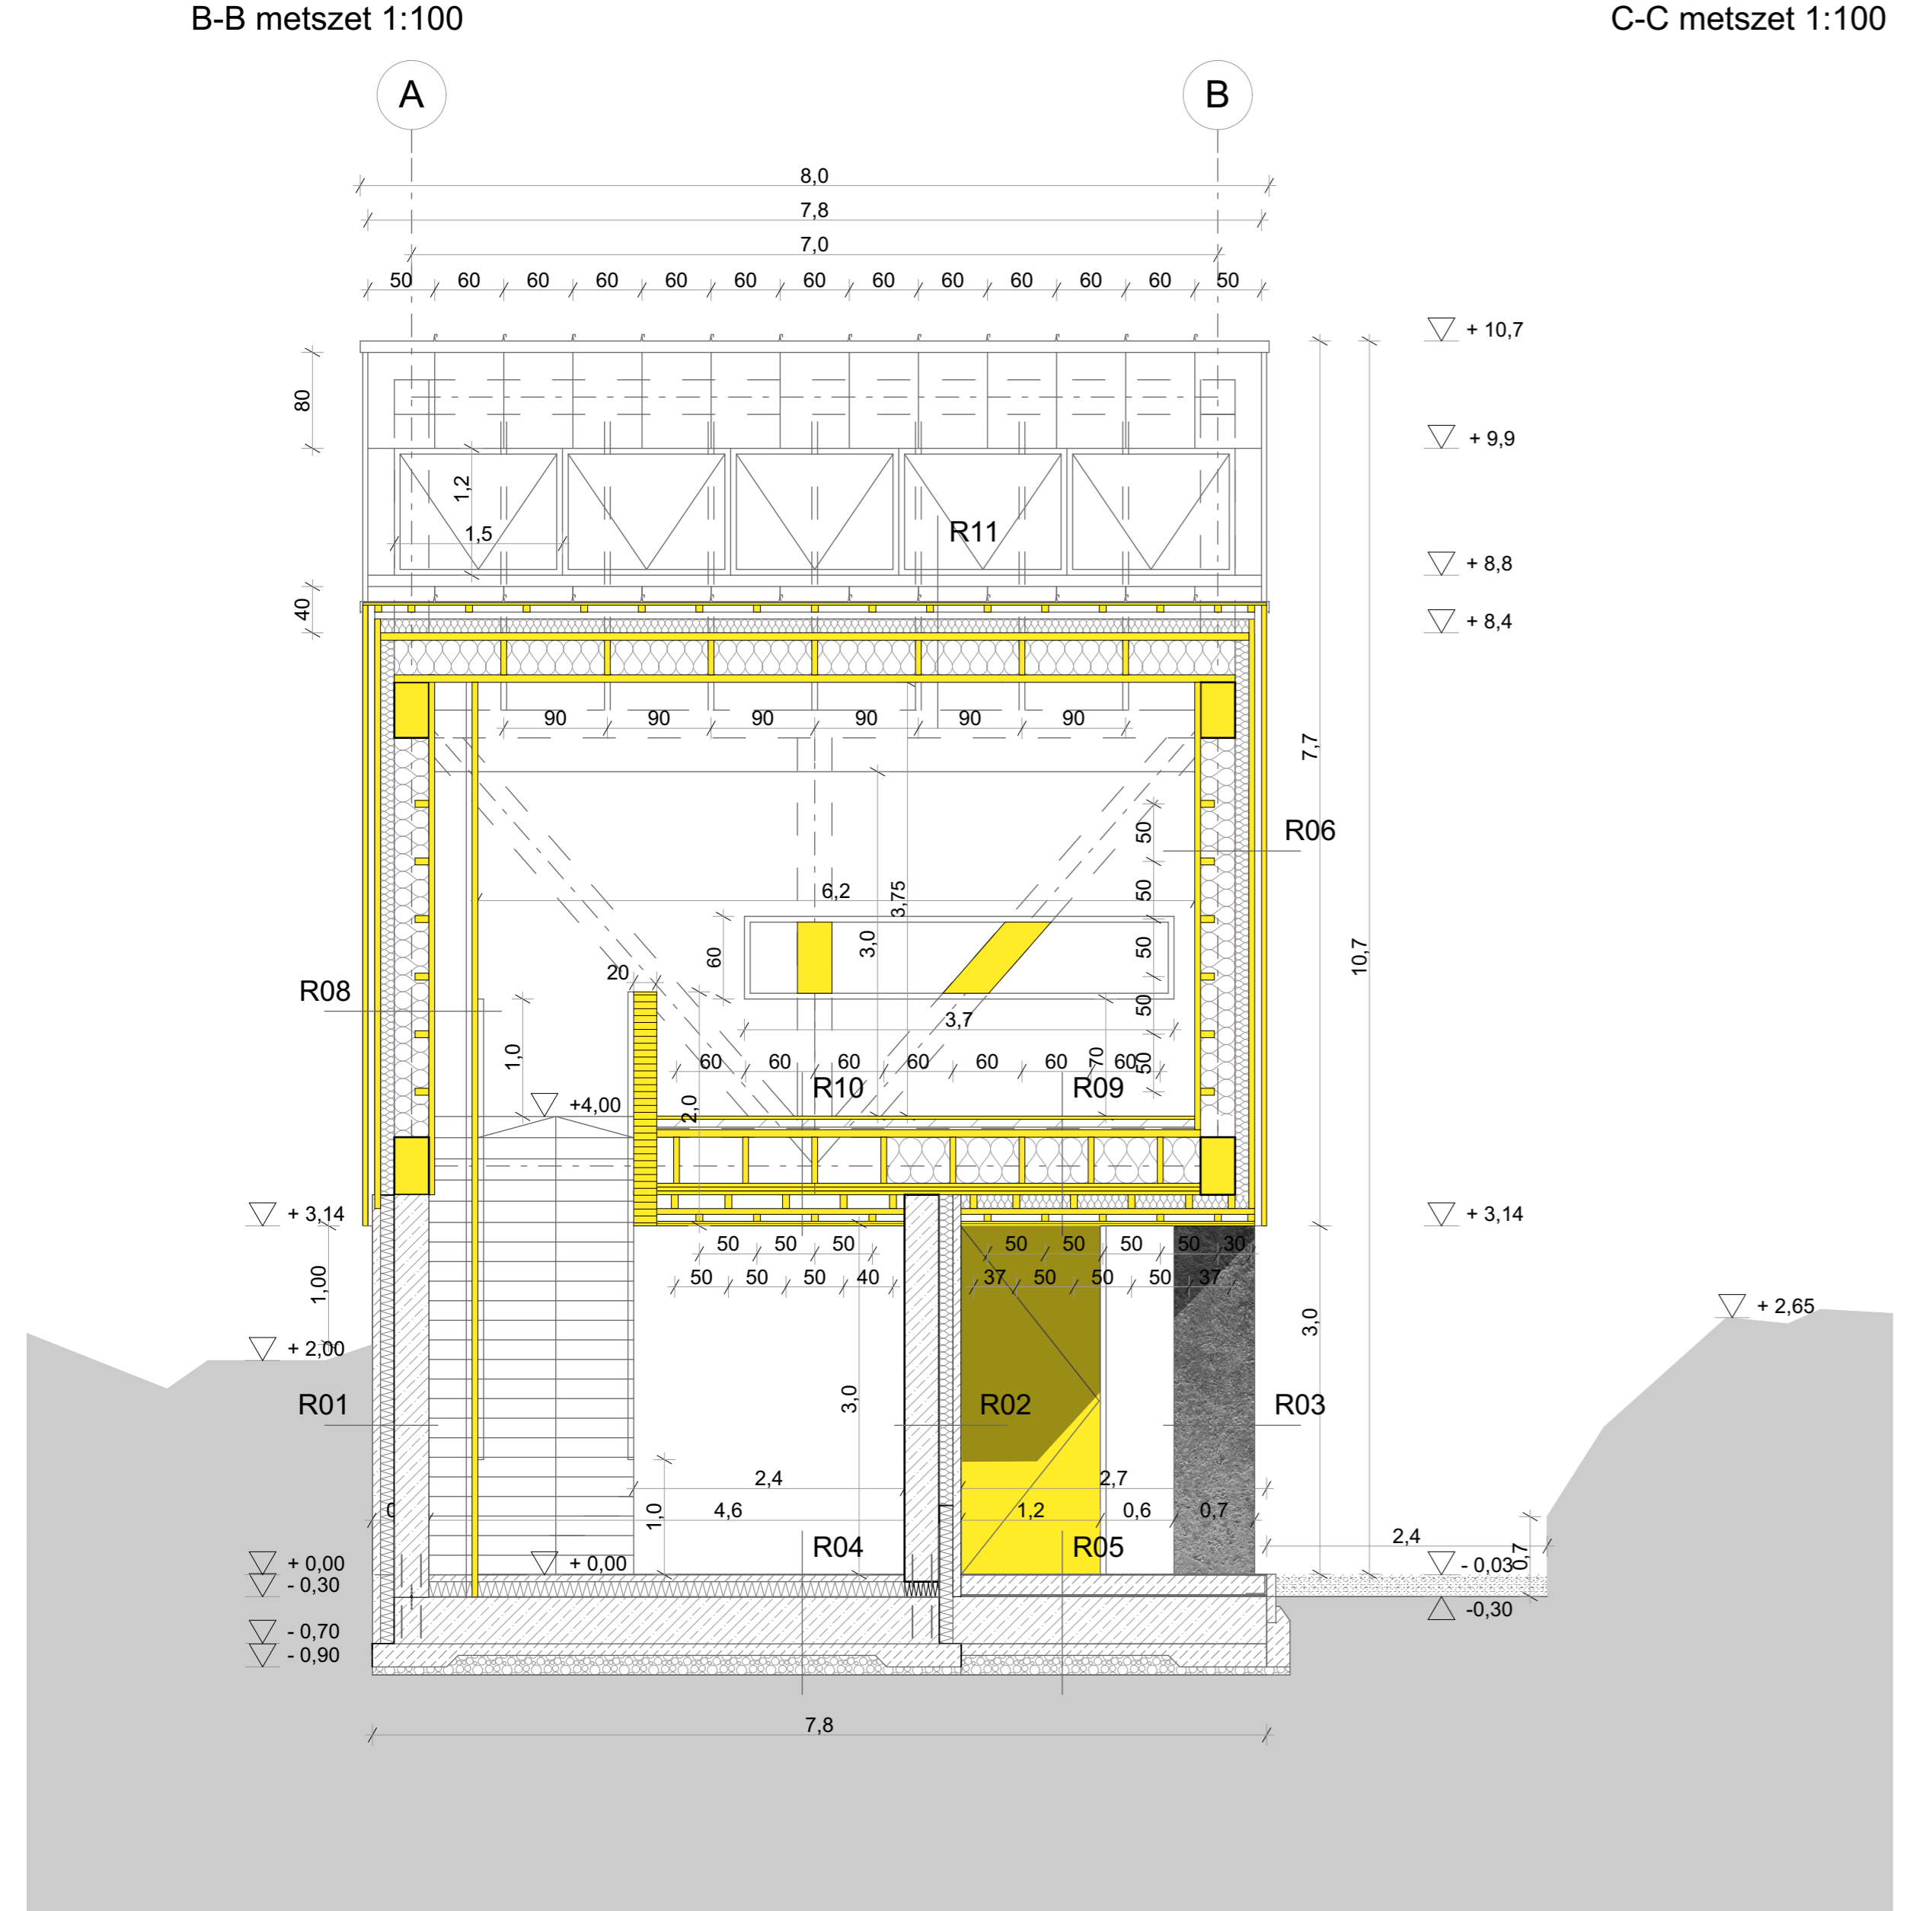

C-C metszet 1:100

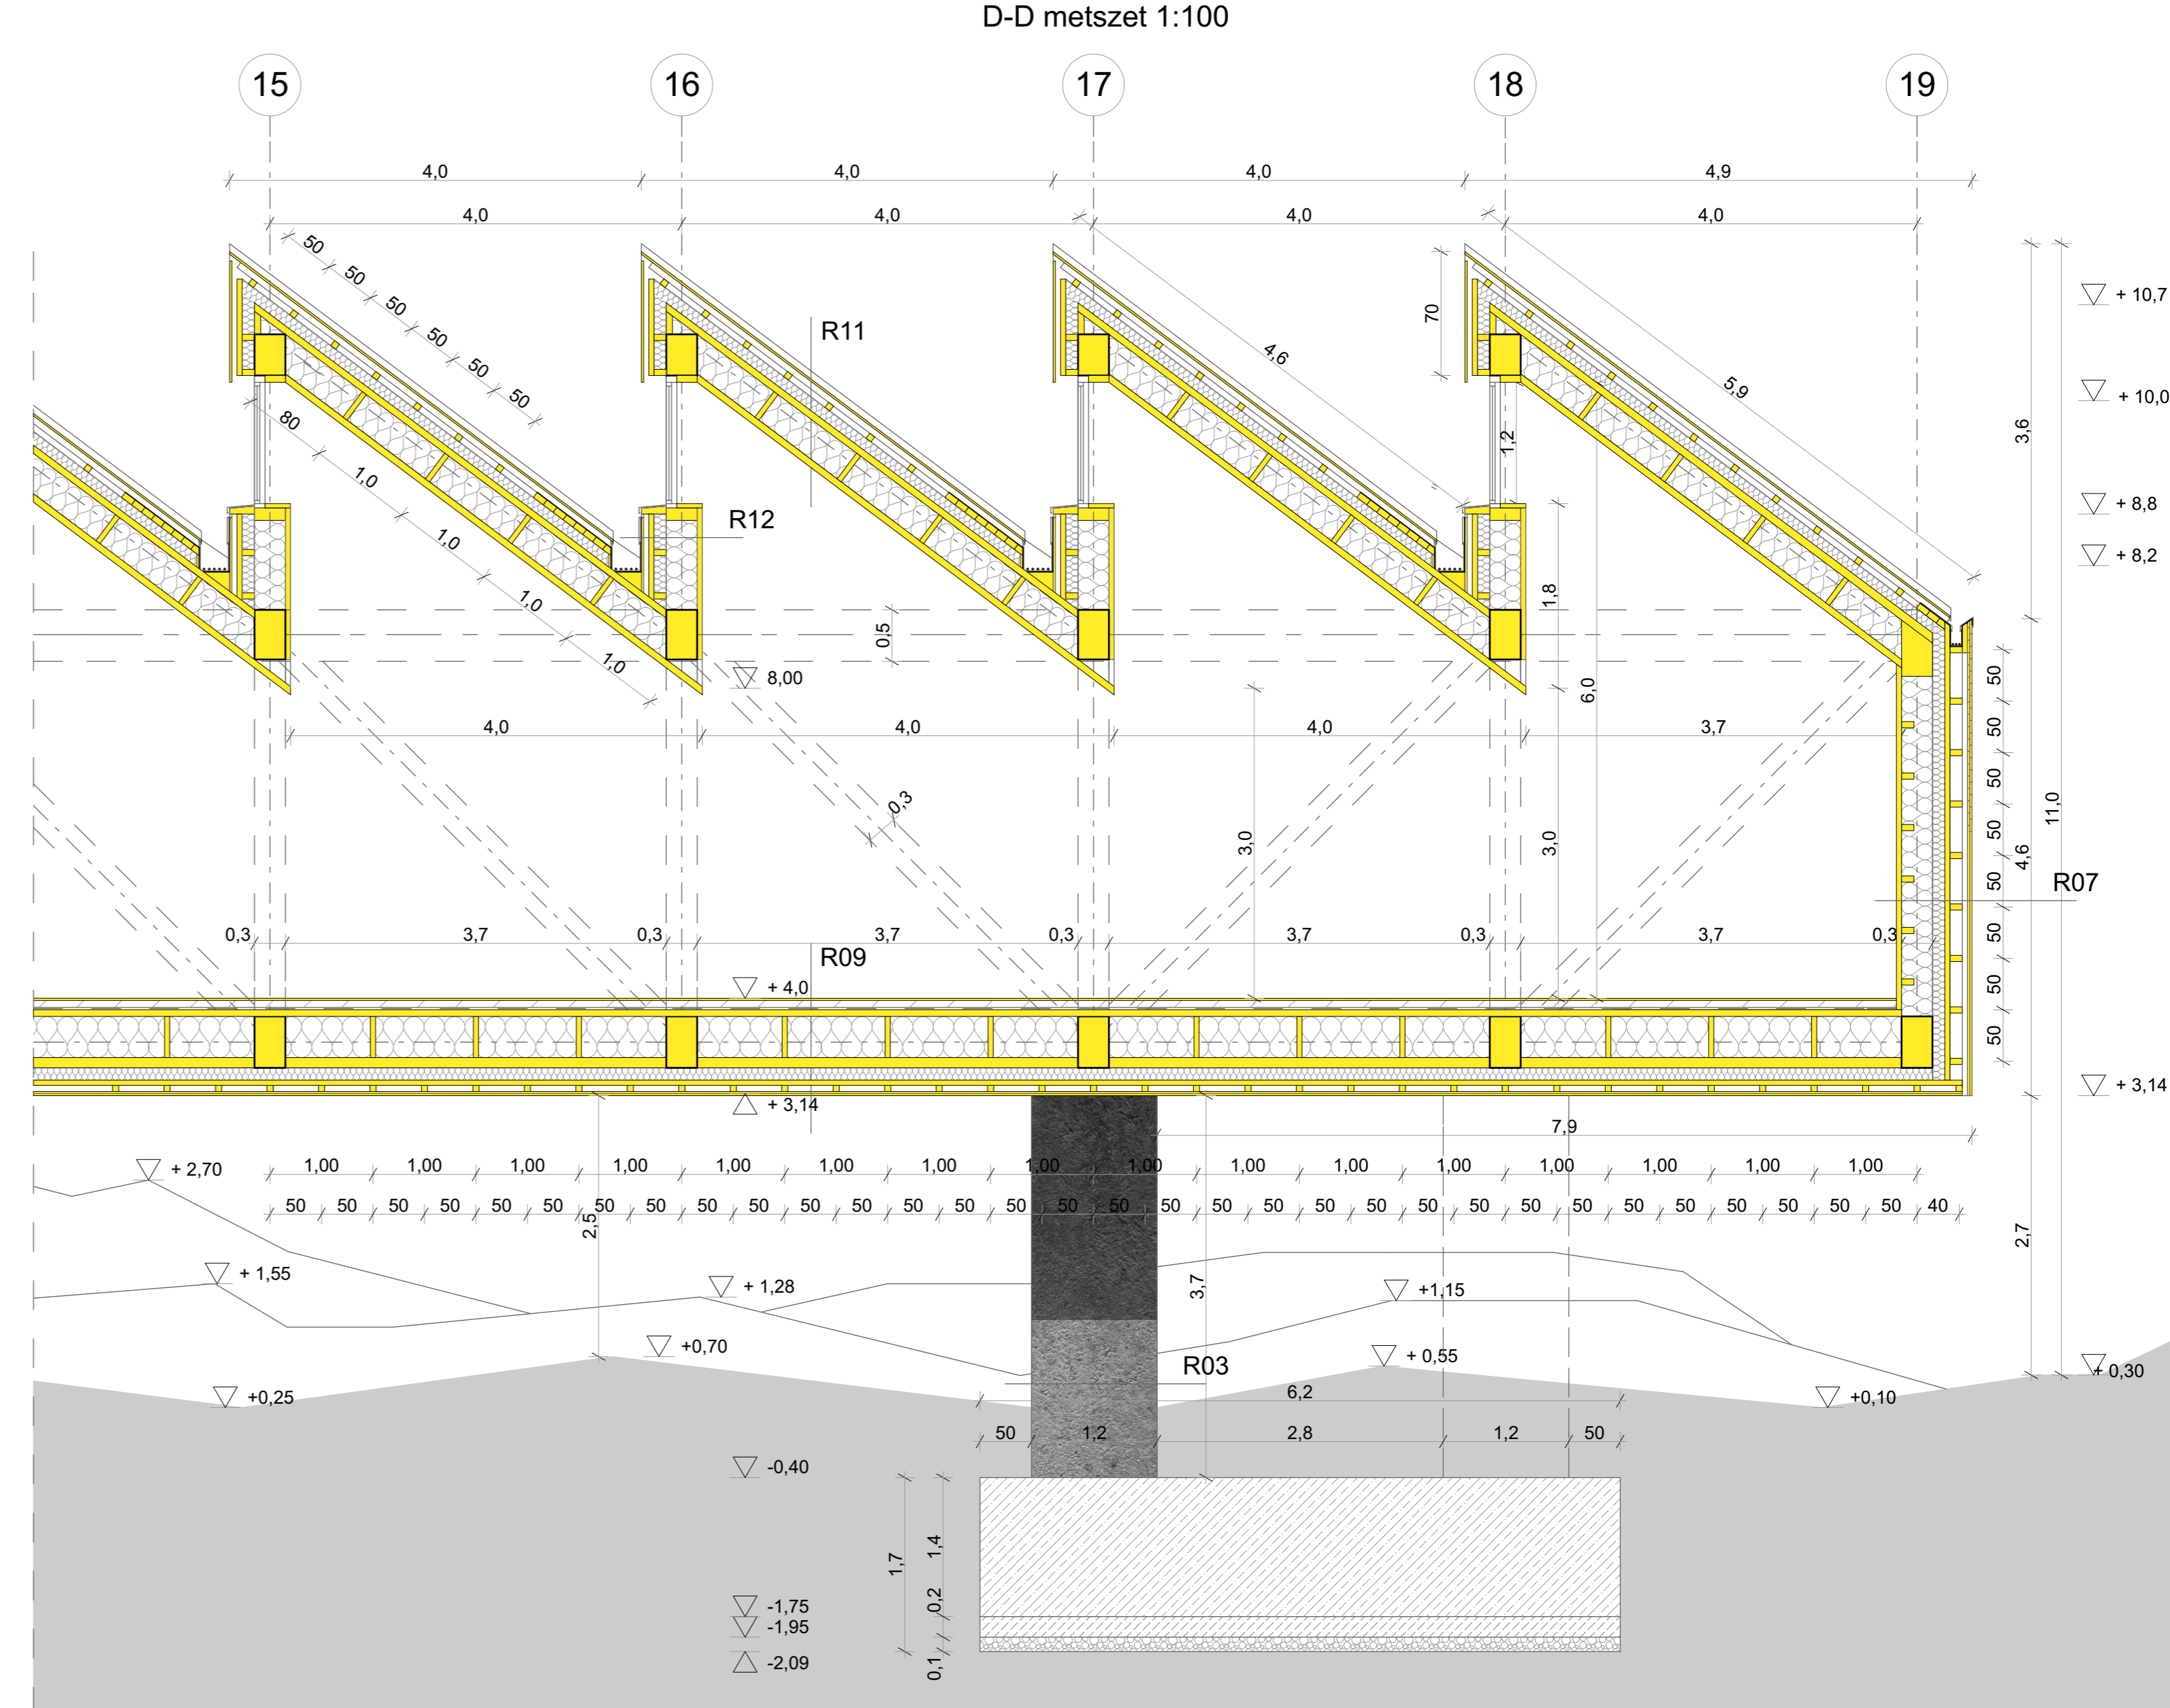

D-D metszet 1:100

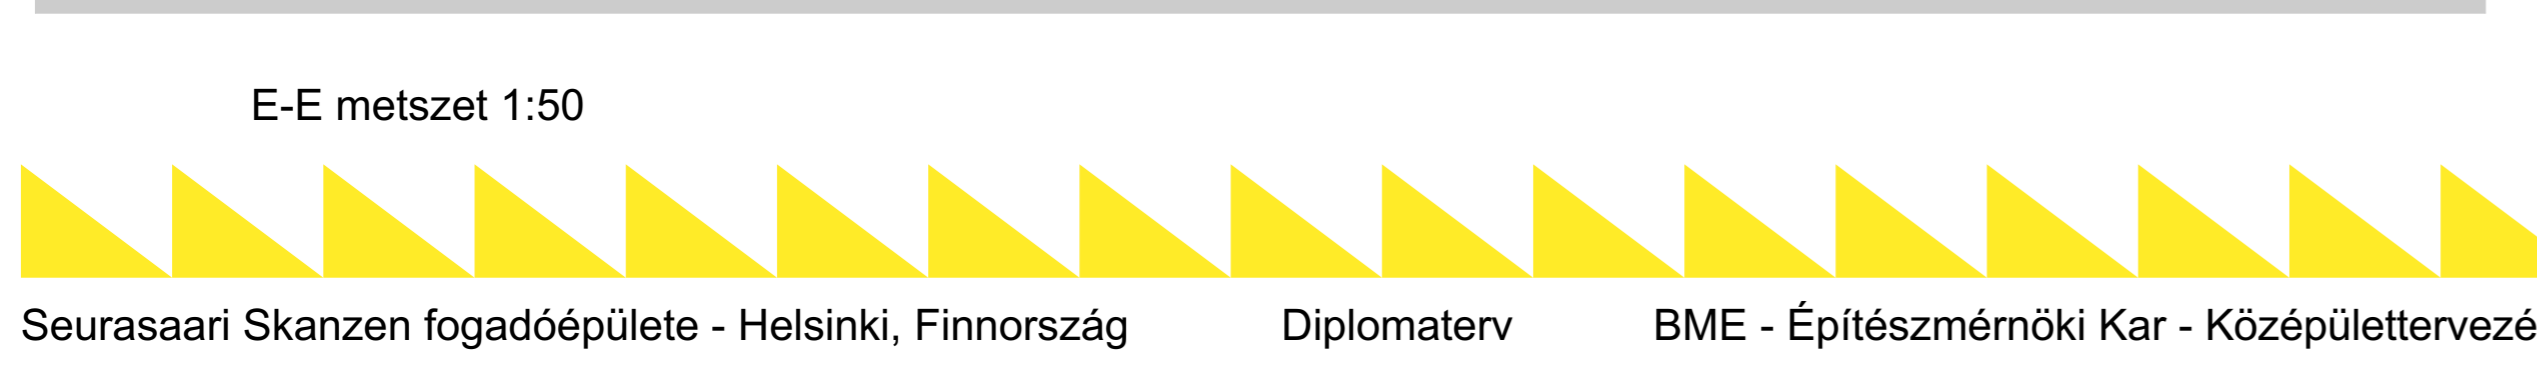

E-E metszet 1:50



F-F metszet 1:50