




bútorterv 1:100

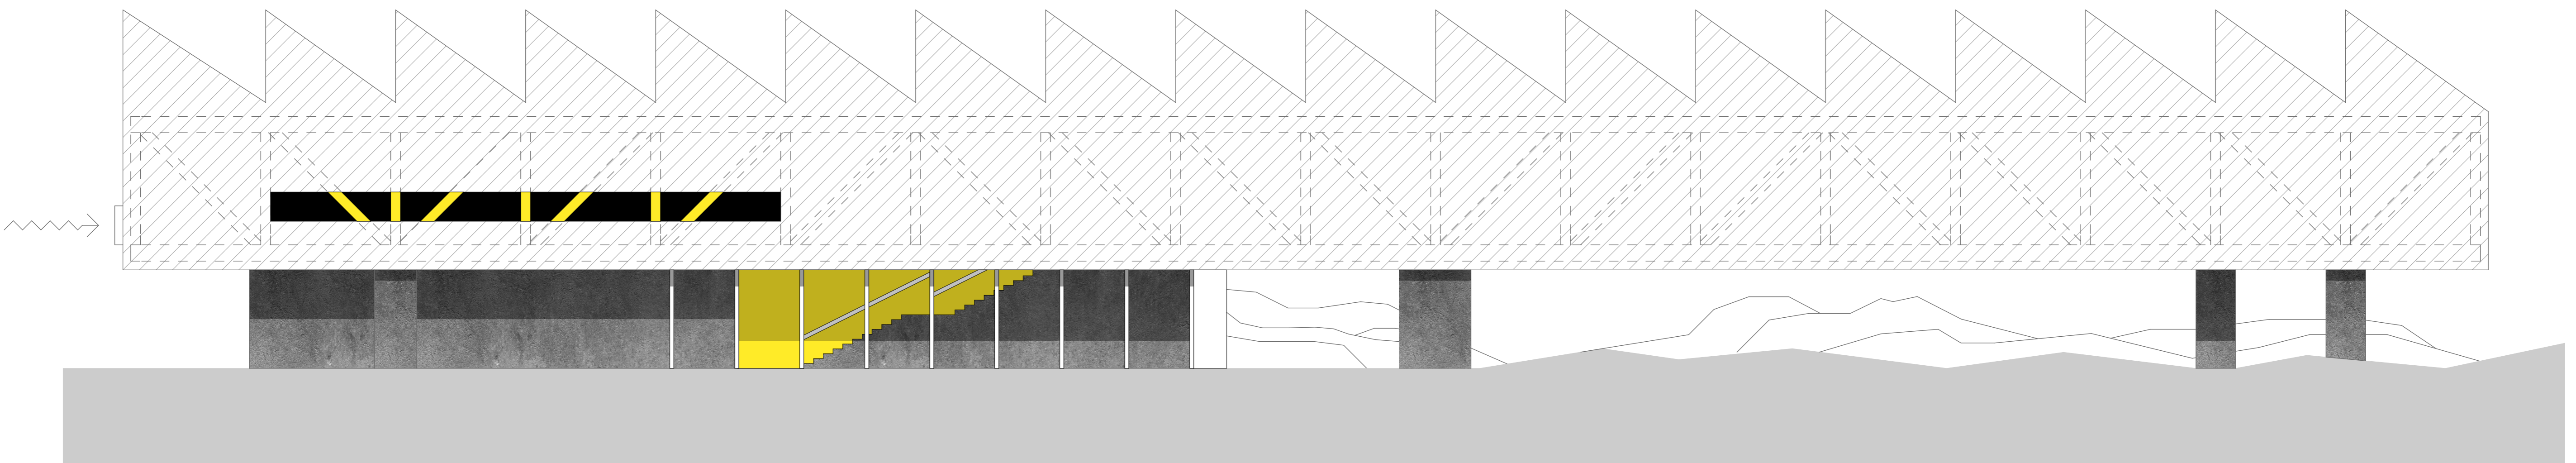


nyugati homlokzat 1:100

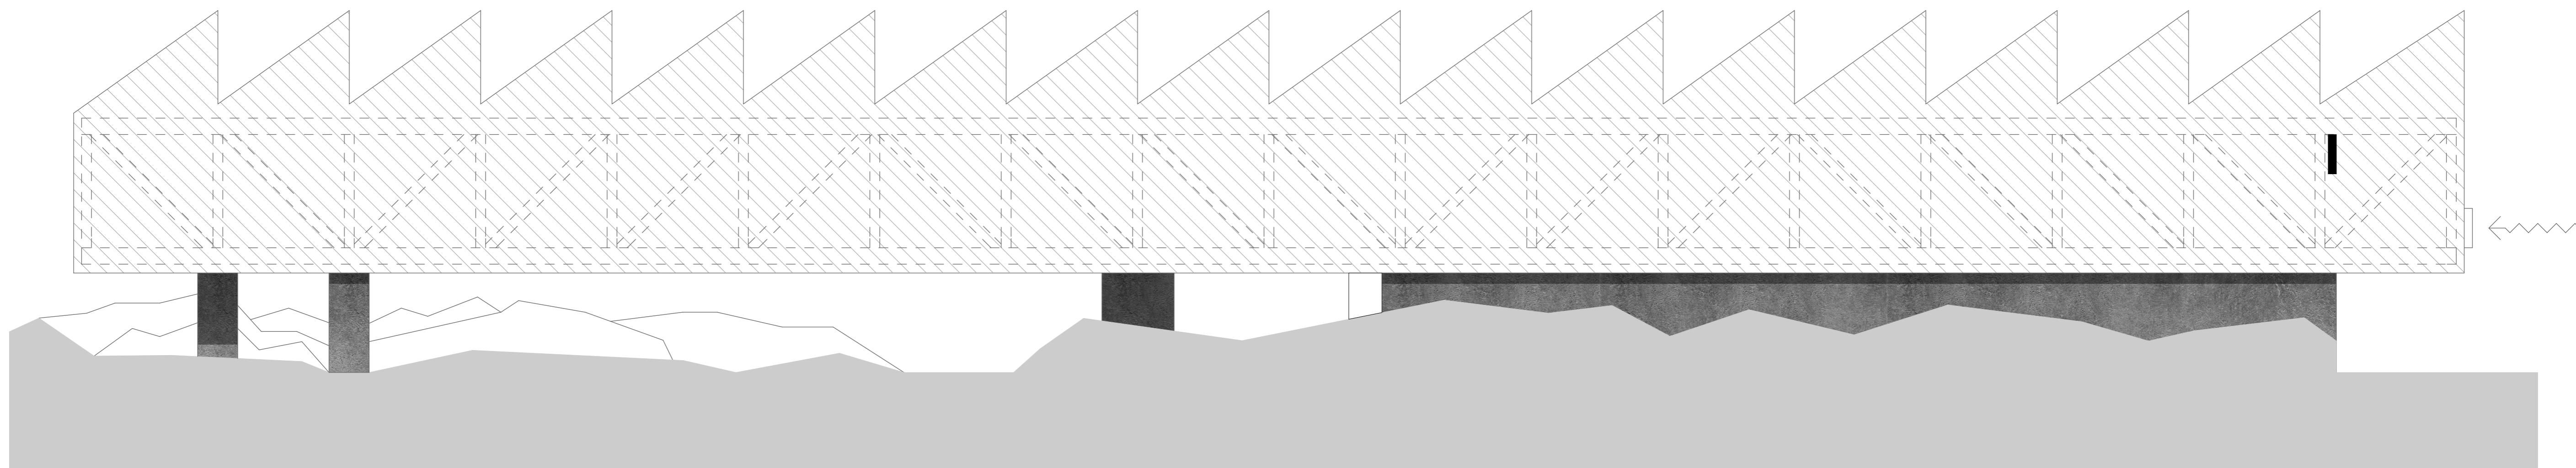

keleti homlokzat 1:100

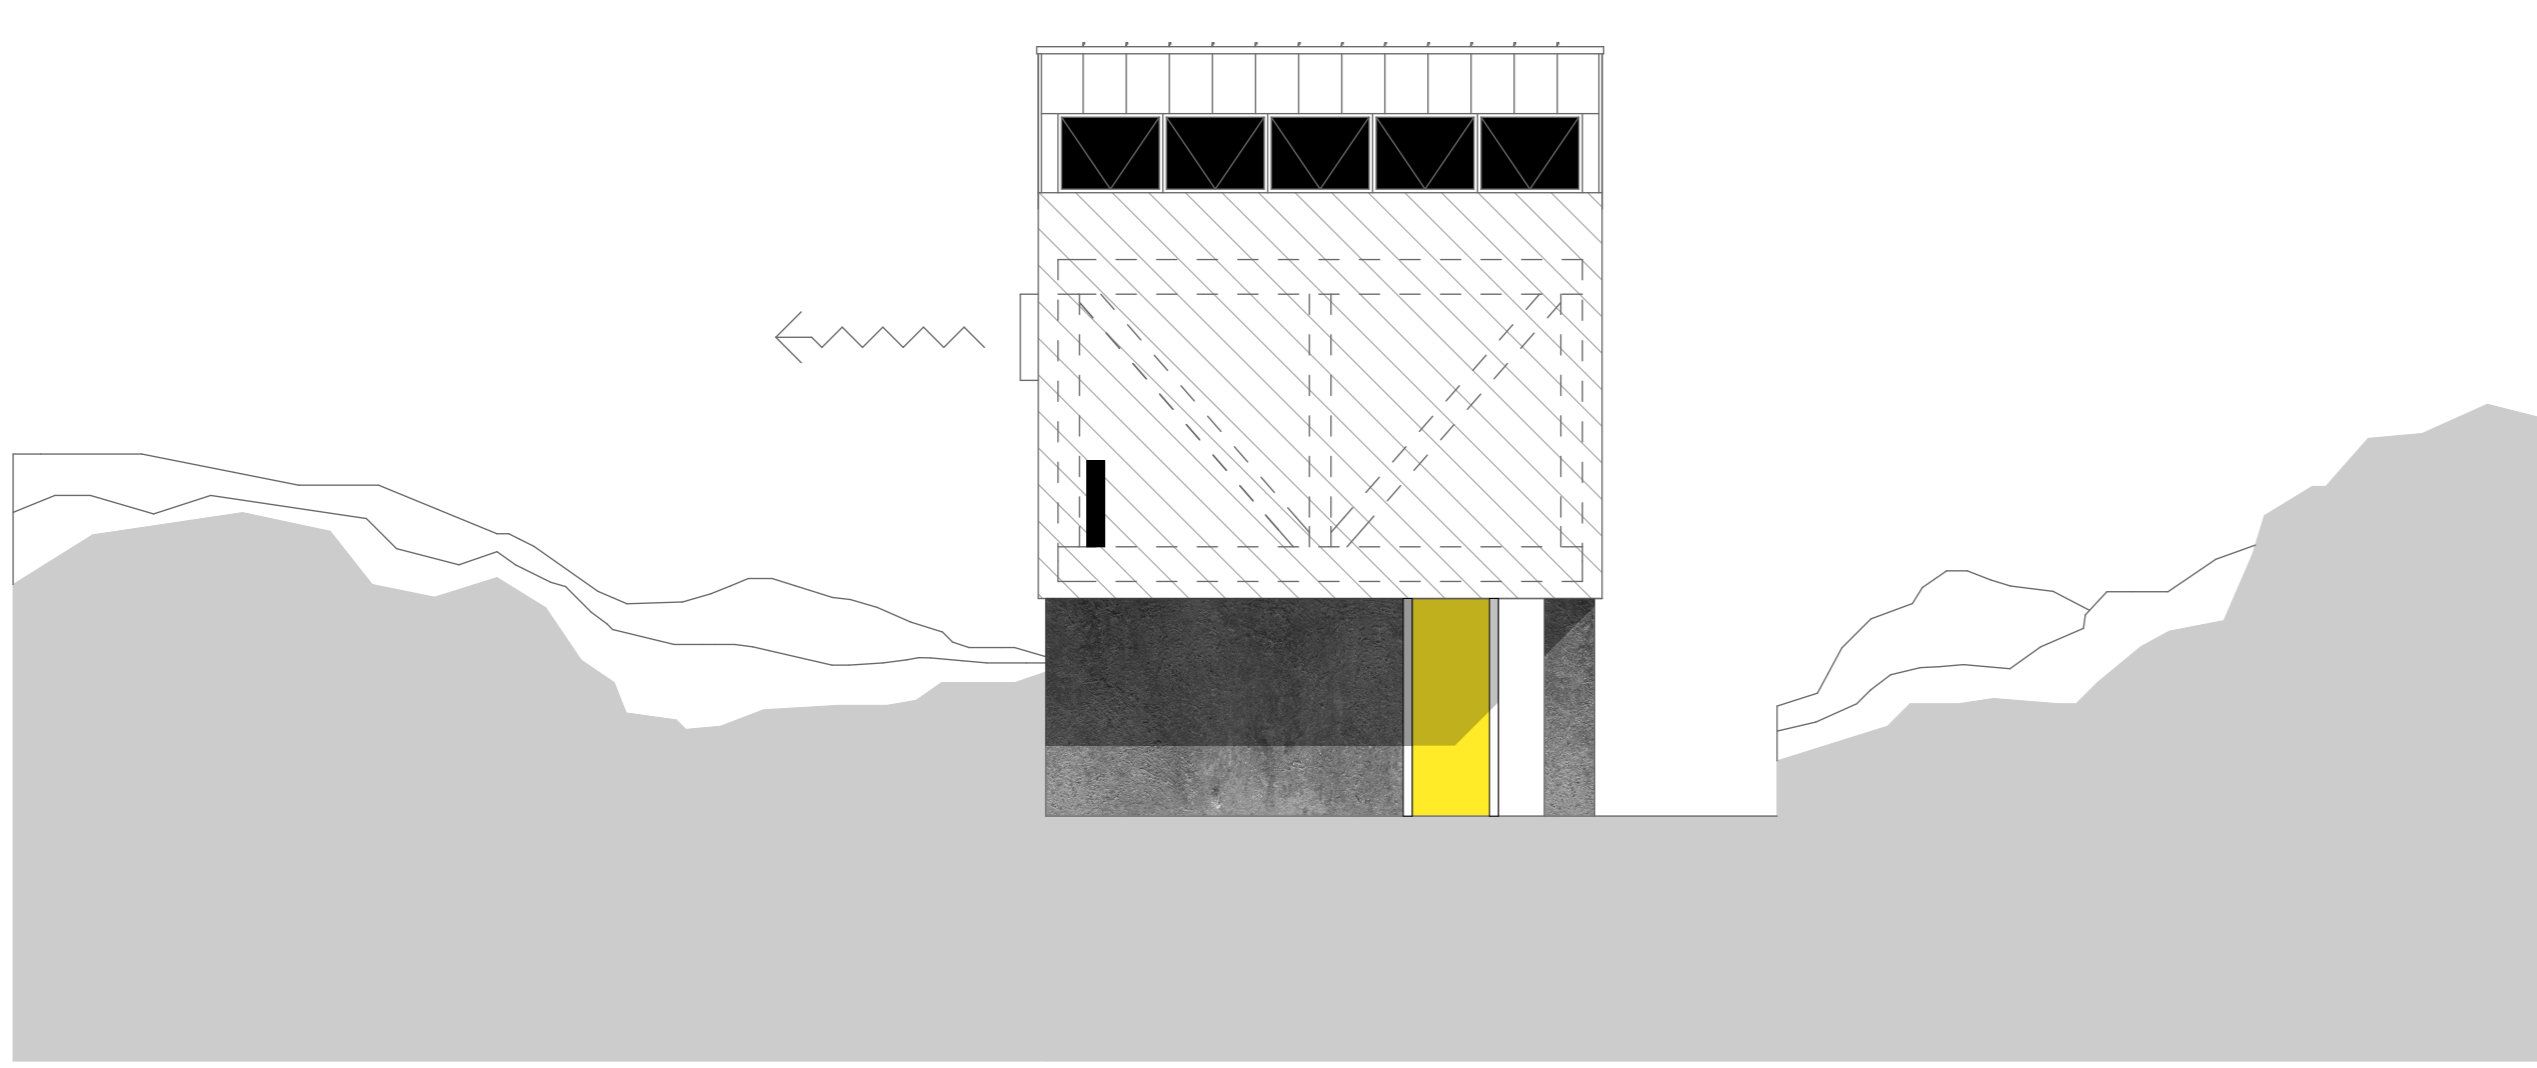

északi homlokzat 1:100

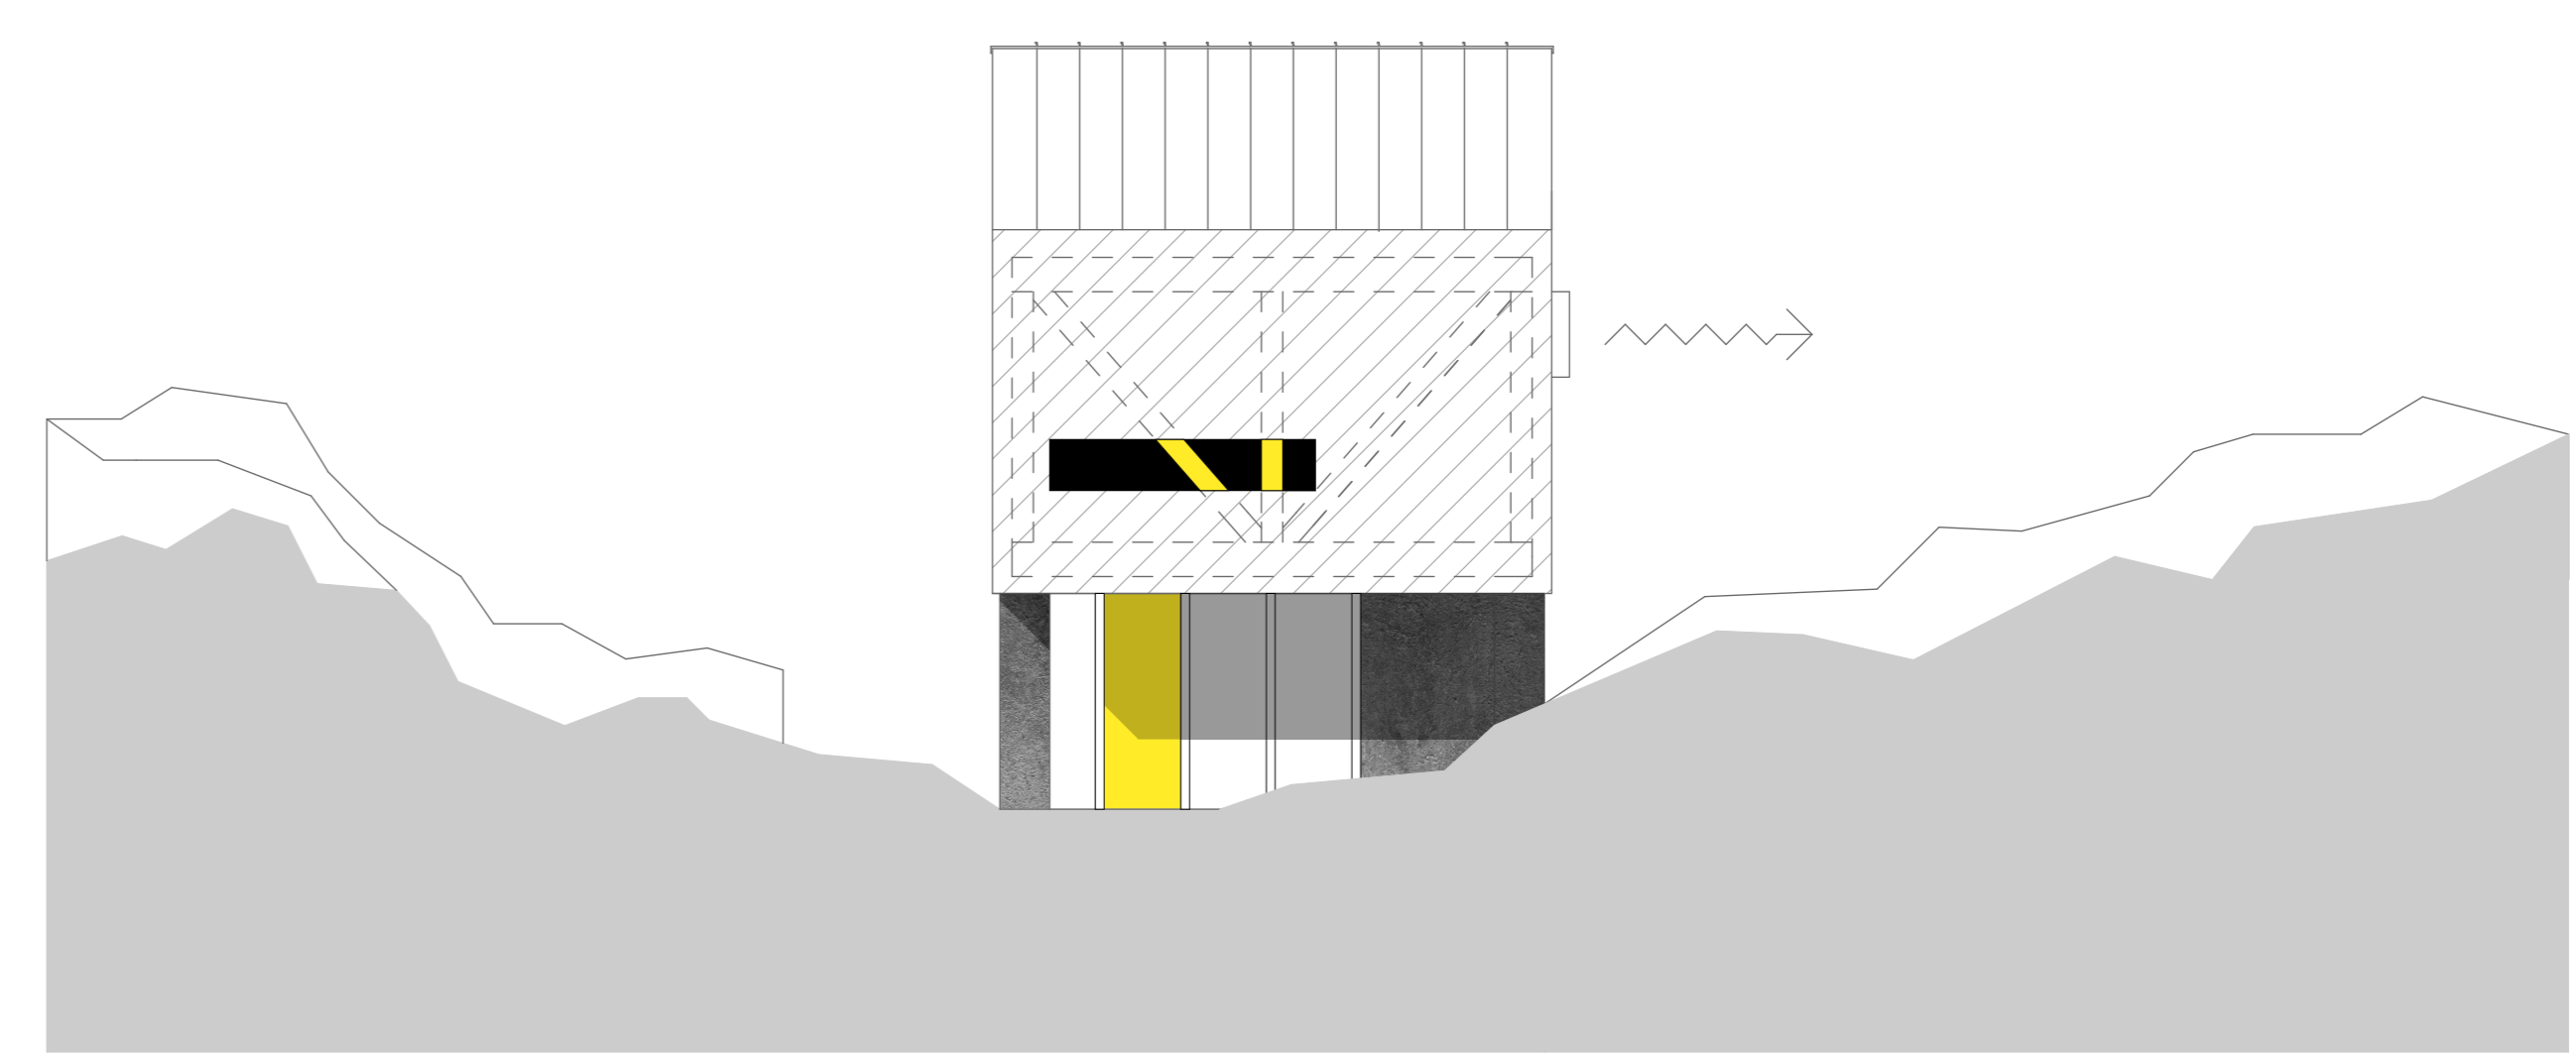

déli homlokzat 1:100



hatodik homlokzat 1:100

