




organizációs helyszínrajz vb tartószerkezet építése közben m = 1:500

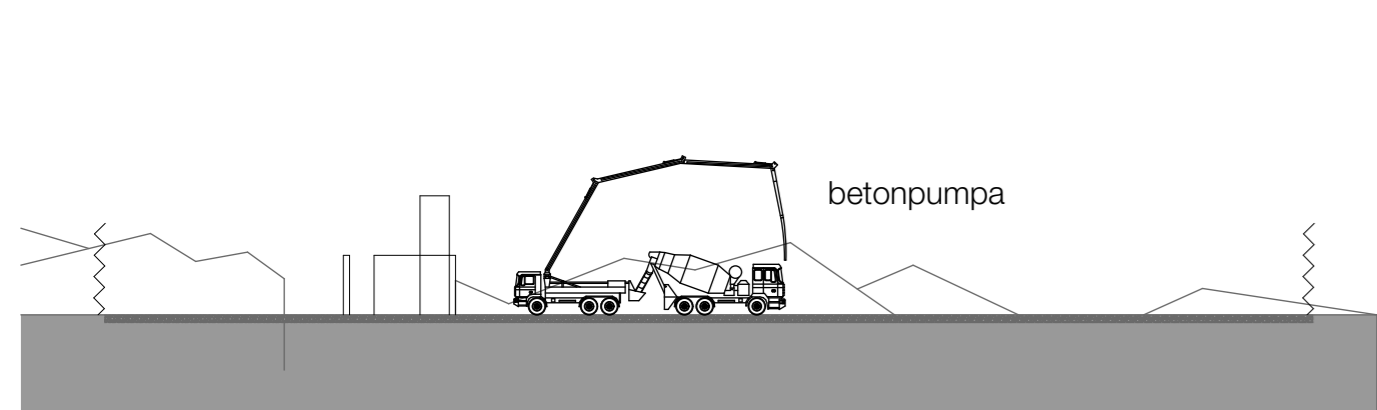


A-A organizációs metszet vb tartószerkezet építése közben m = 1:500

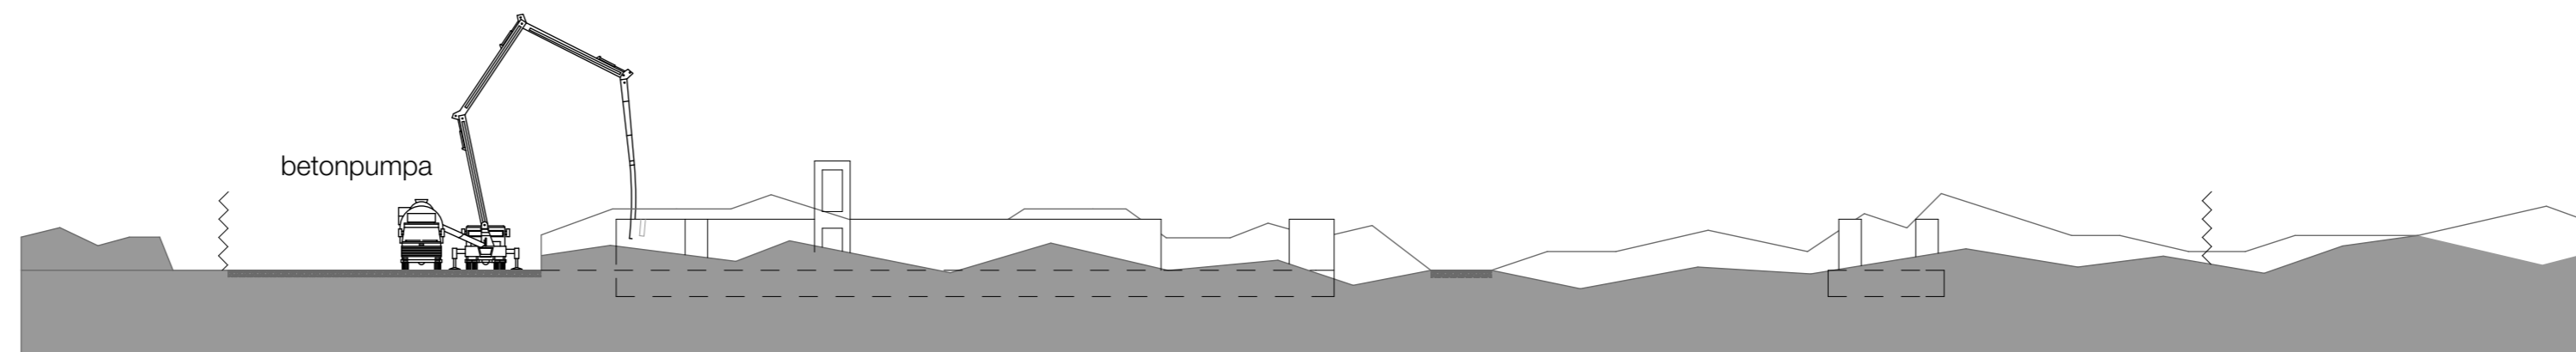


B-B organizációs metszet vb tartószerkezet építése közben m = 1:500

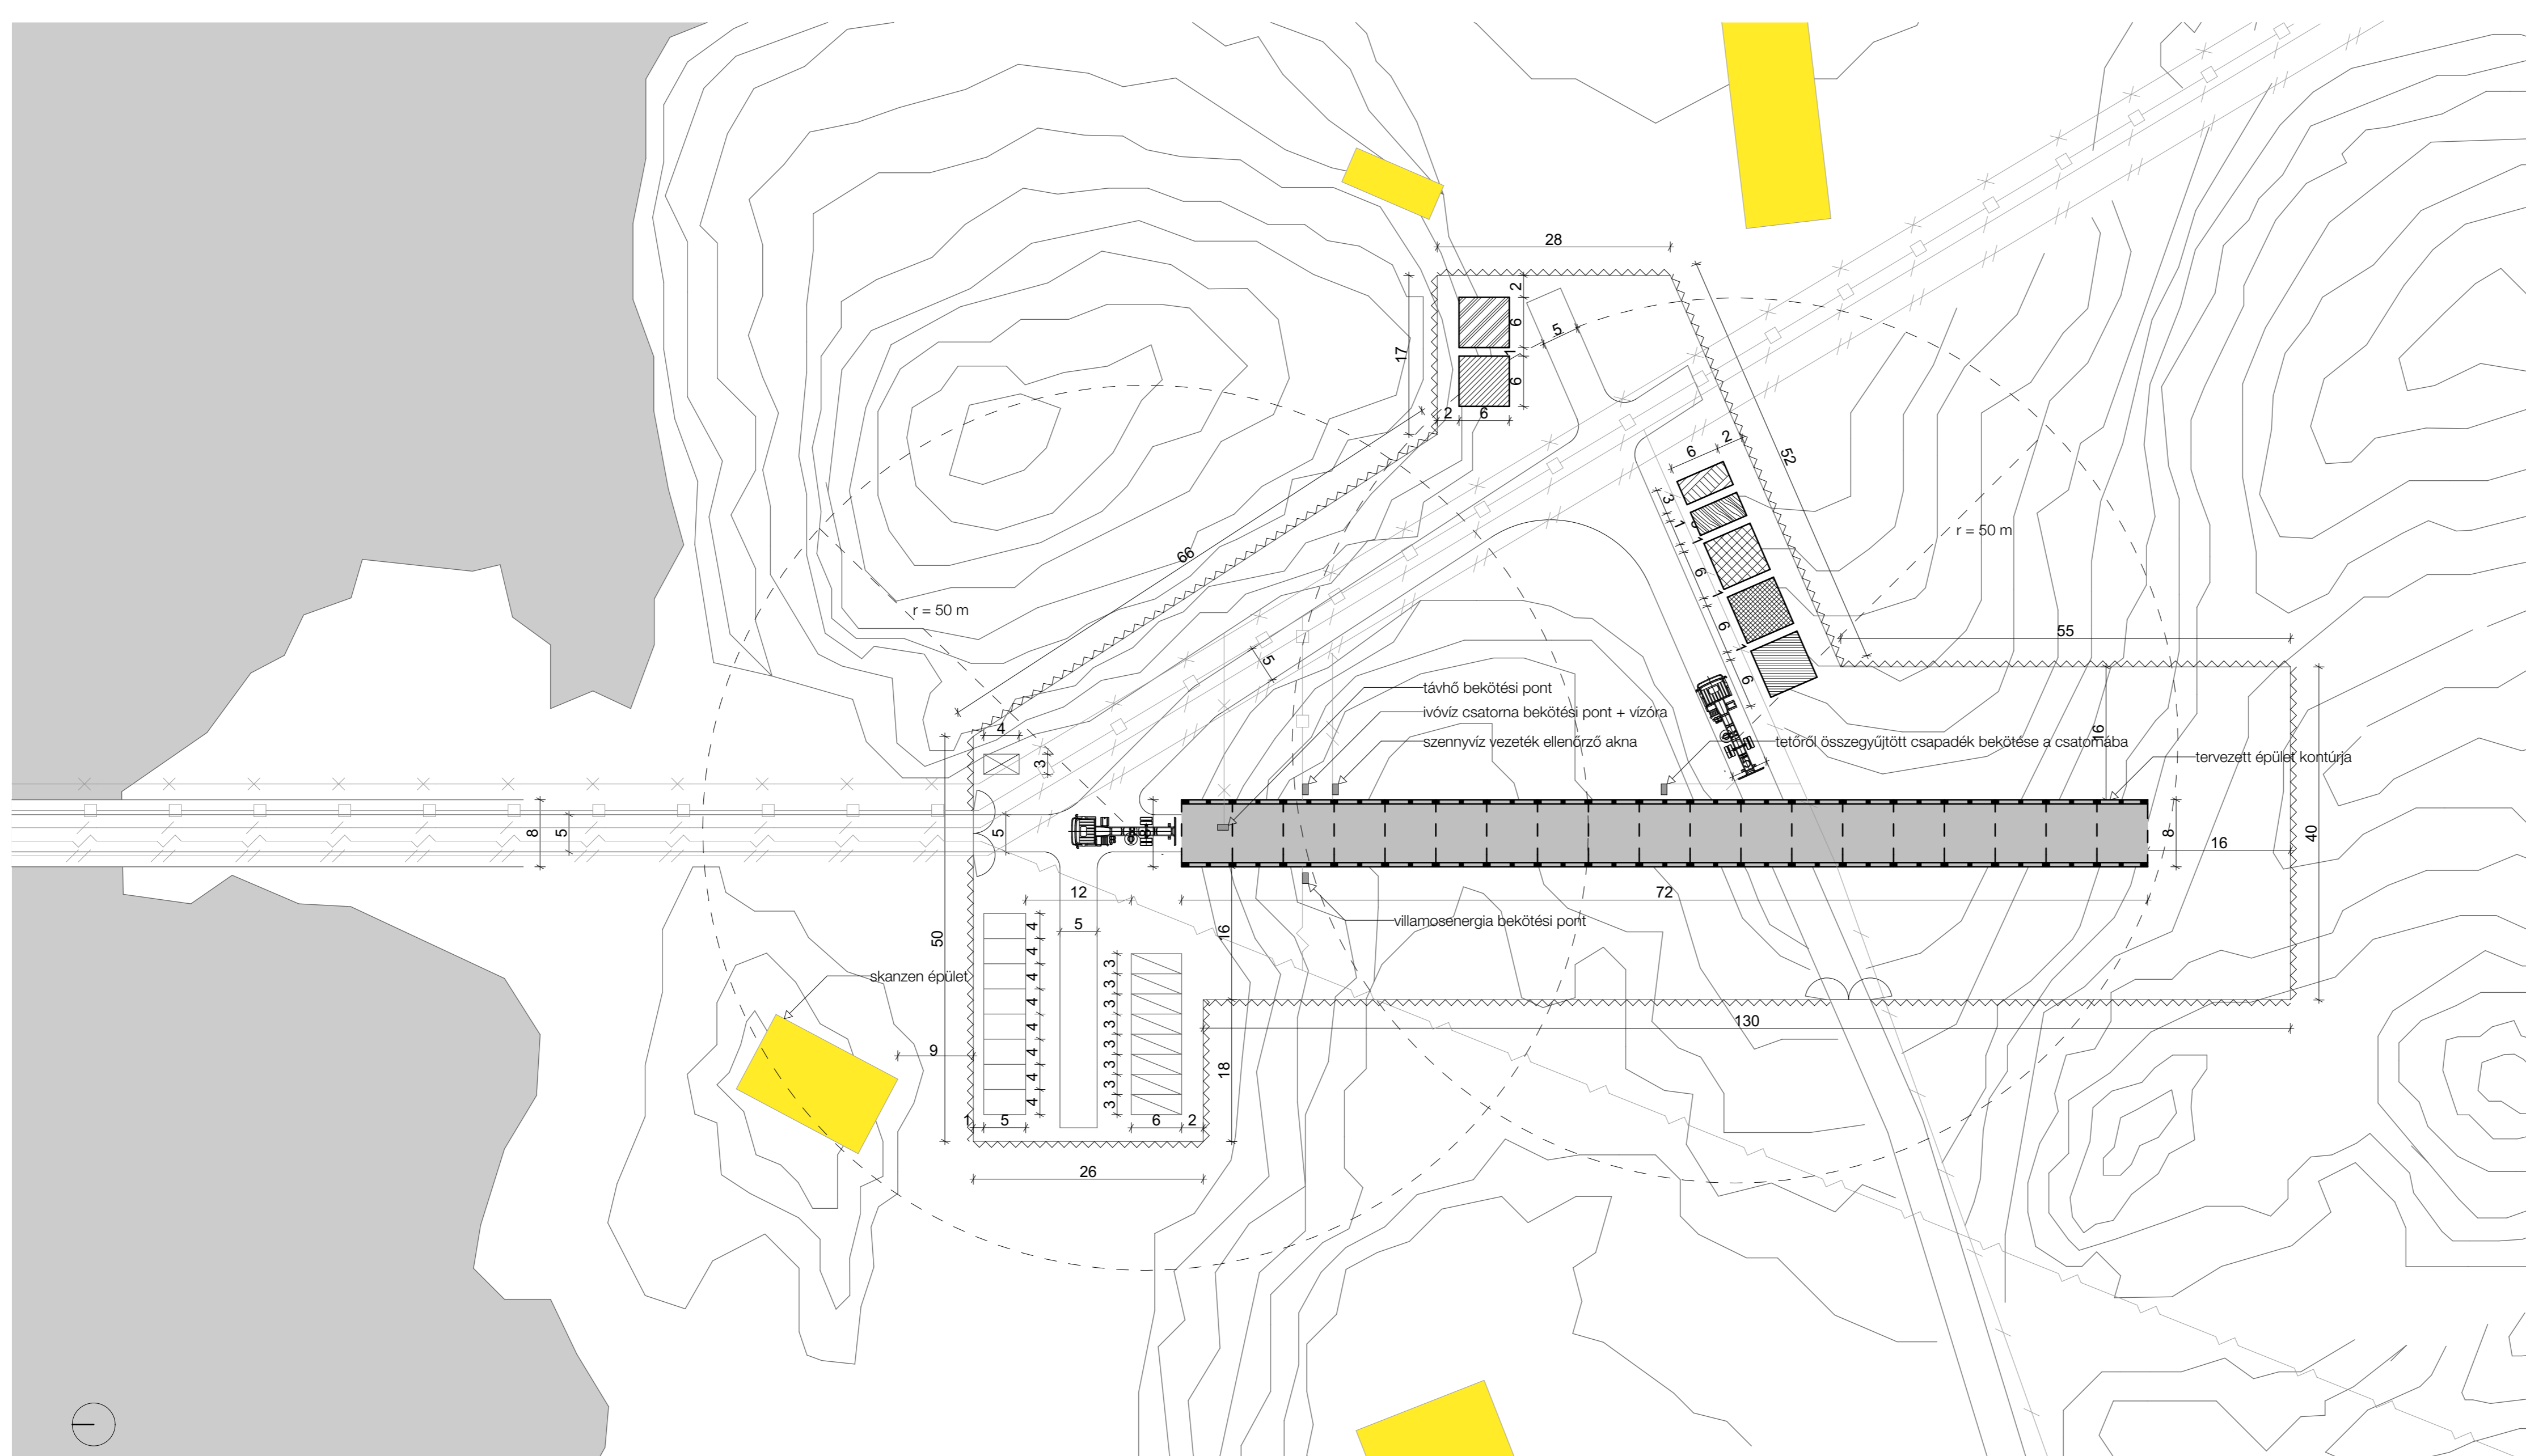

organizációs helyszínrajz fa tartószerkezet építése közben m = 1:500

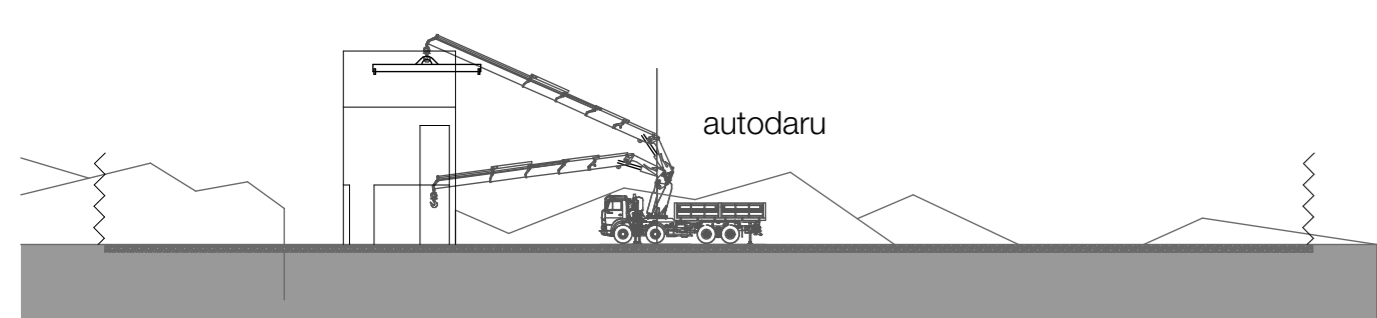

A-A organizációs metszet fa tartószerkezet építése közben m = 1:500

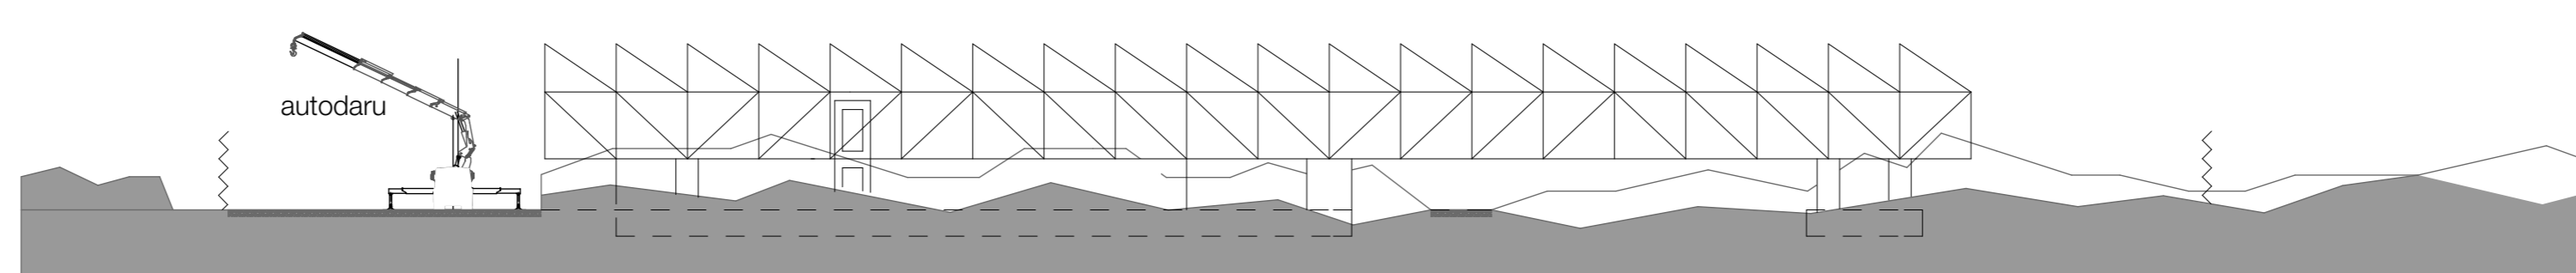

B-B organizációs metszet fa tartószerkezet építése közben m = 1:500