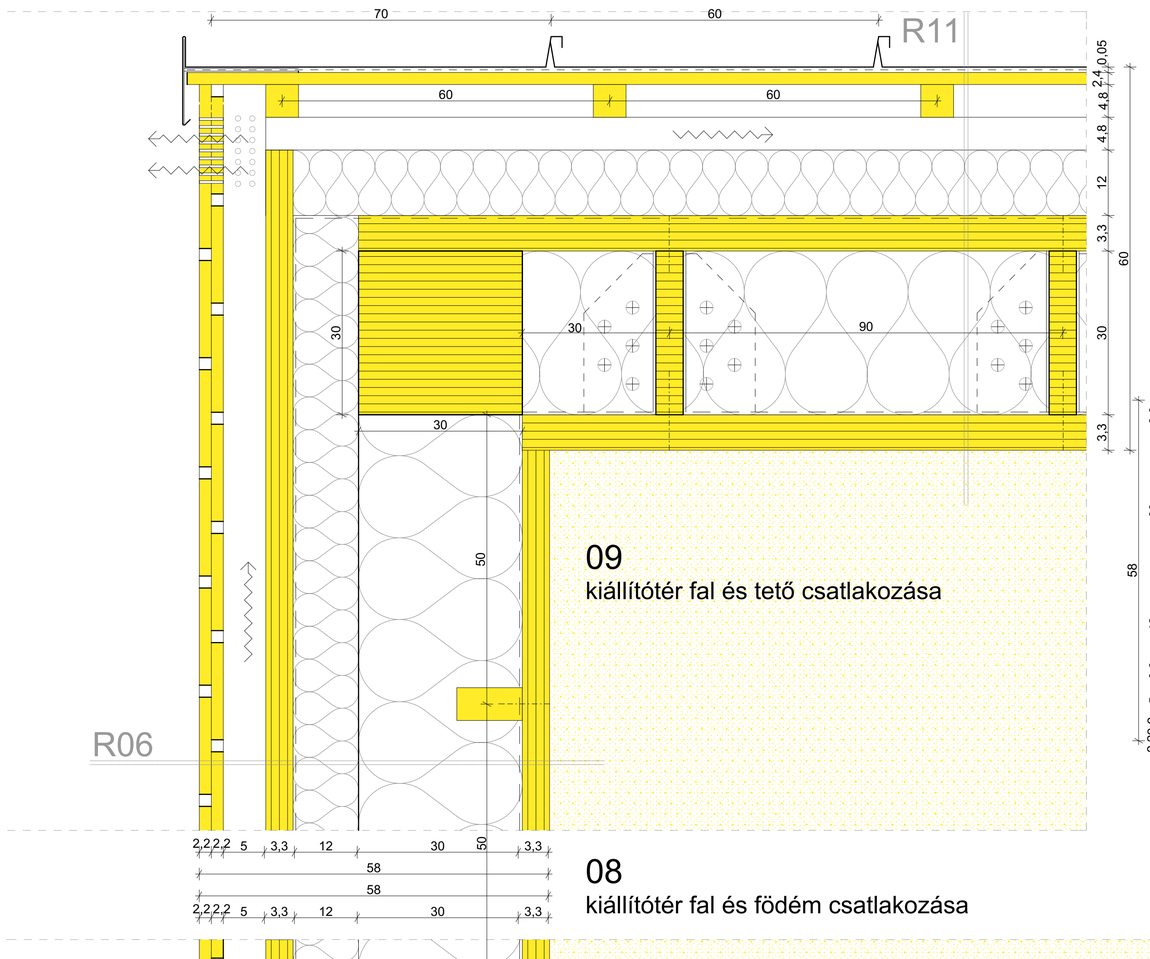

09
kiállítótér fal és tető csatlakozása

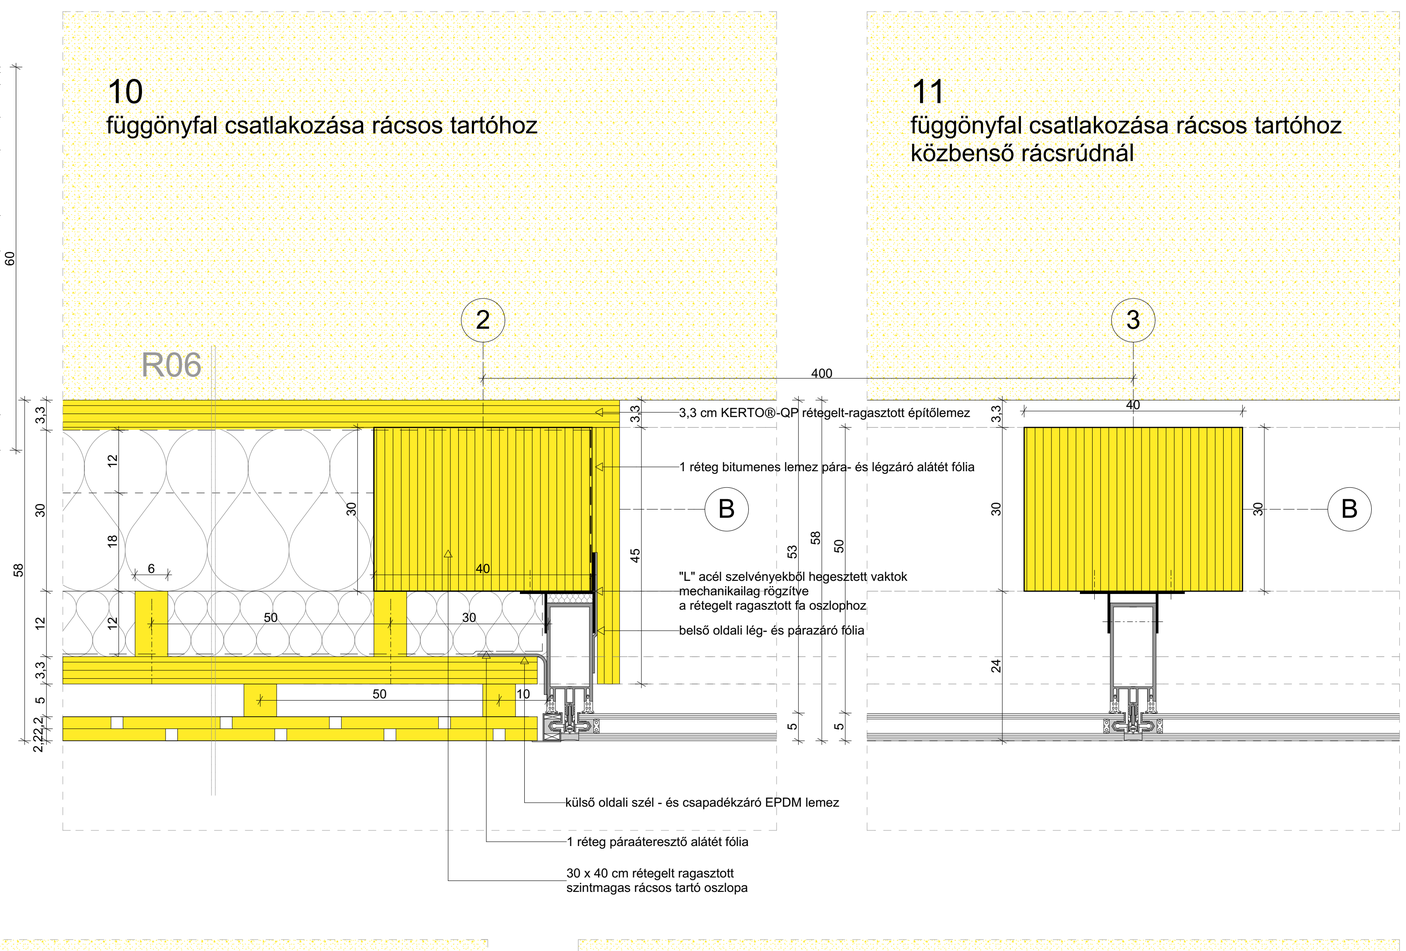

10
függönyfal csatlakozása rácsos tartóhoz

11
függönyfal csatlakozása rácsos tartóhoz
közbenső rácsrúdnál

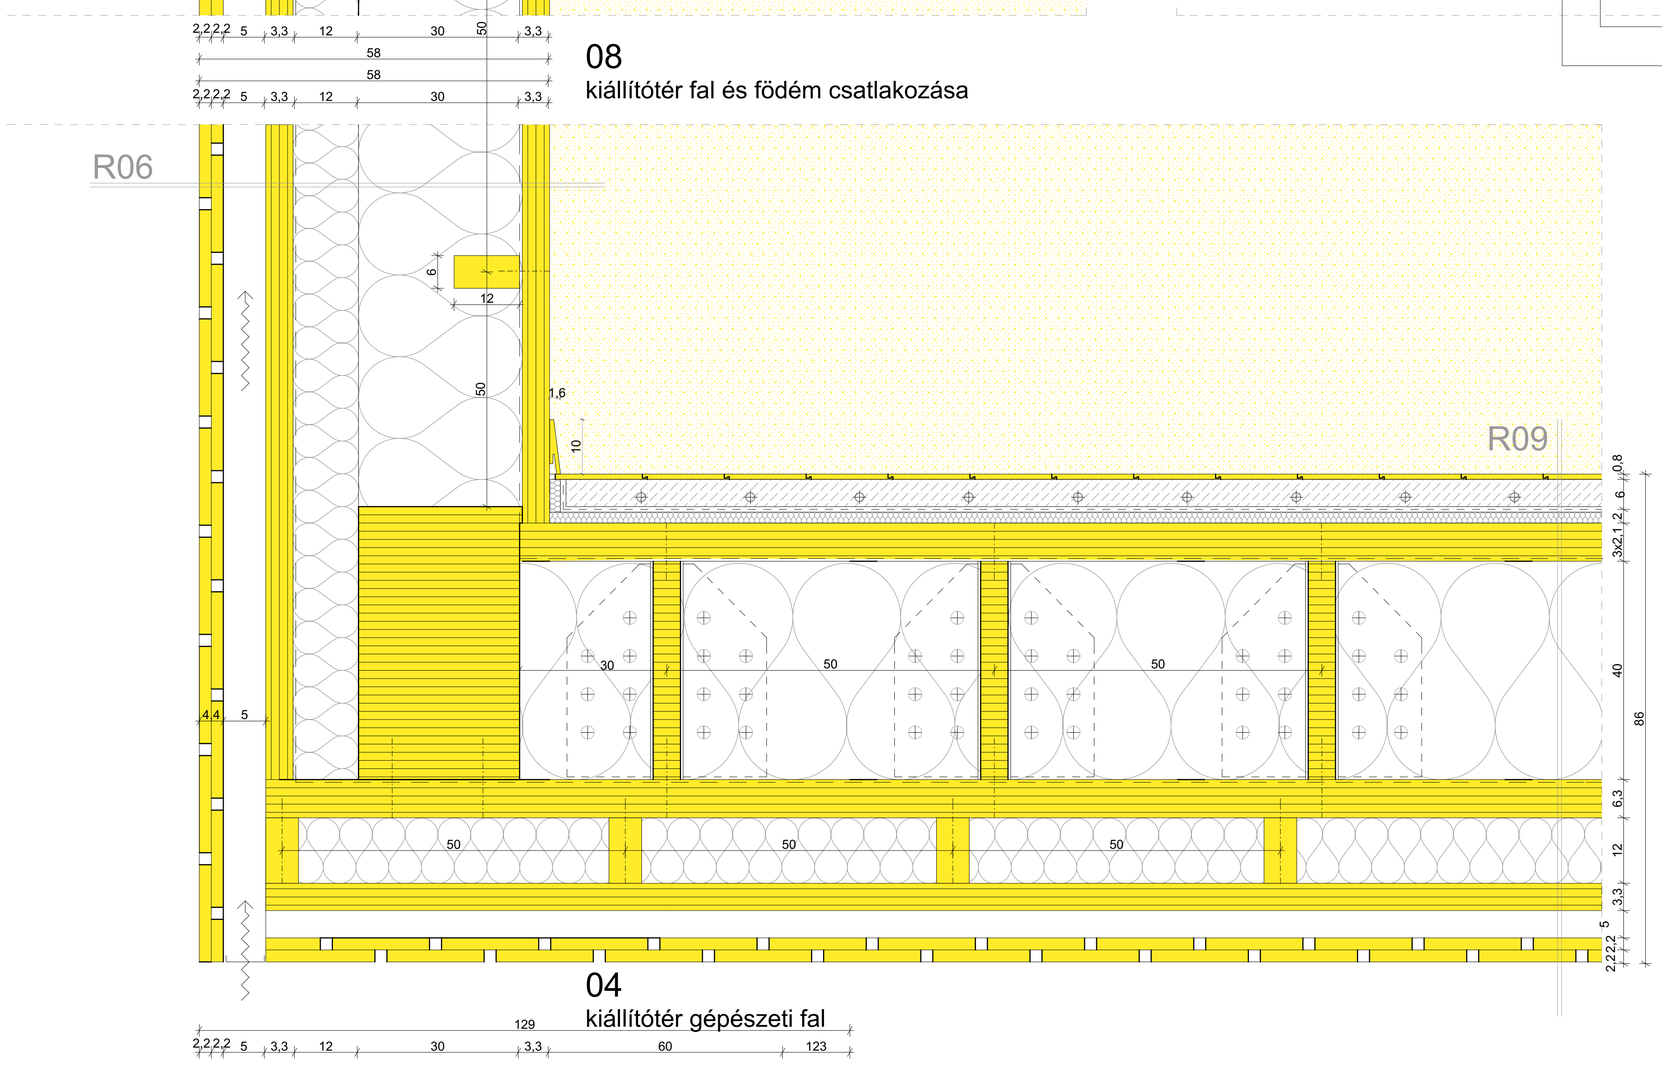

08
kiállítótér fal és födém csatlakozása

04
kiállítótér gépészeti fal

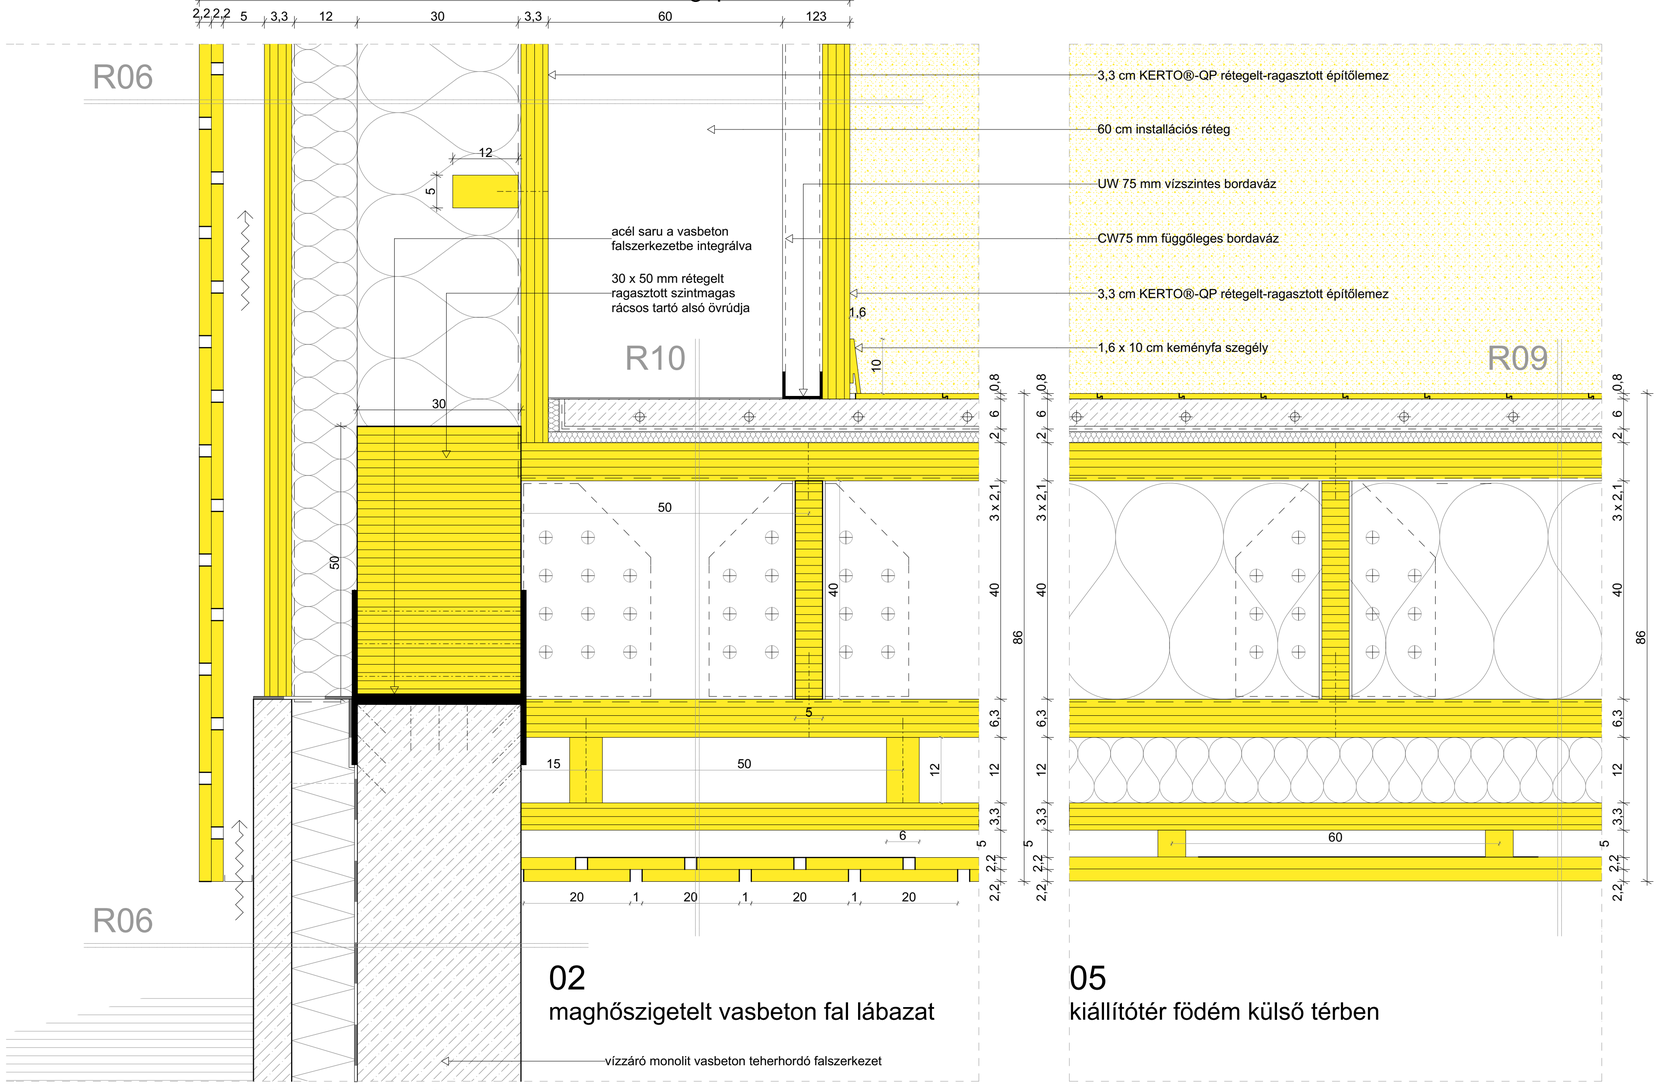

02
maghőszigetelt vasbeton fal lábazat

05
kiállítótér födém külső térben

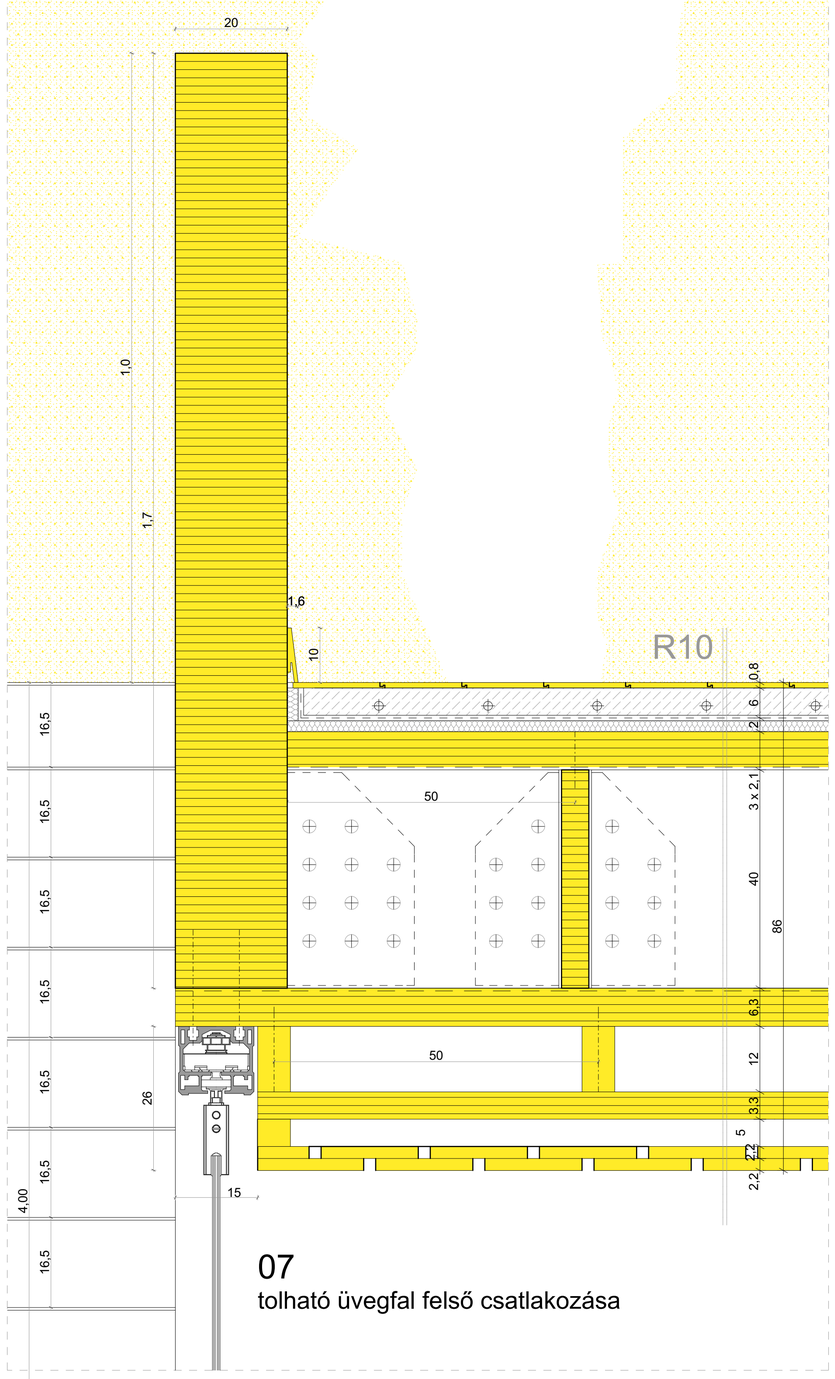

07
tolható üvegfal felső csatlakozása

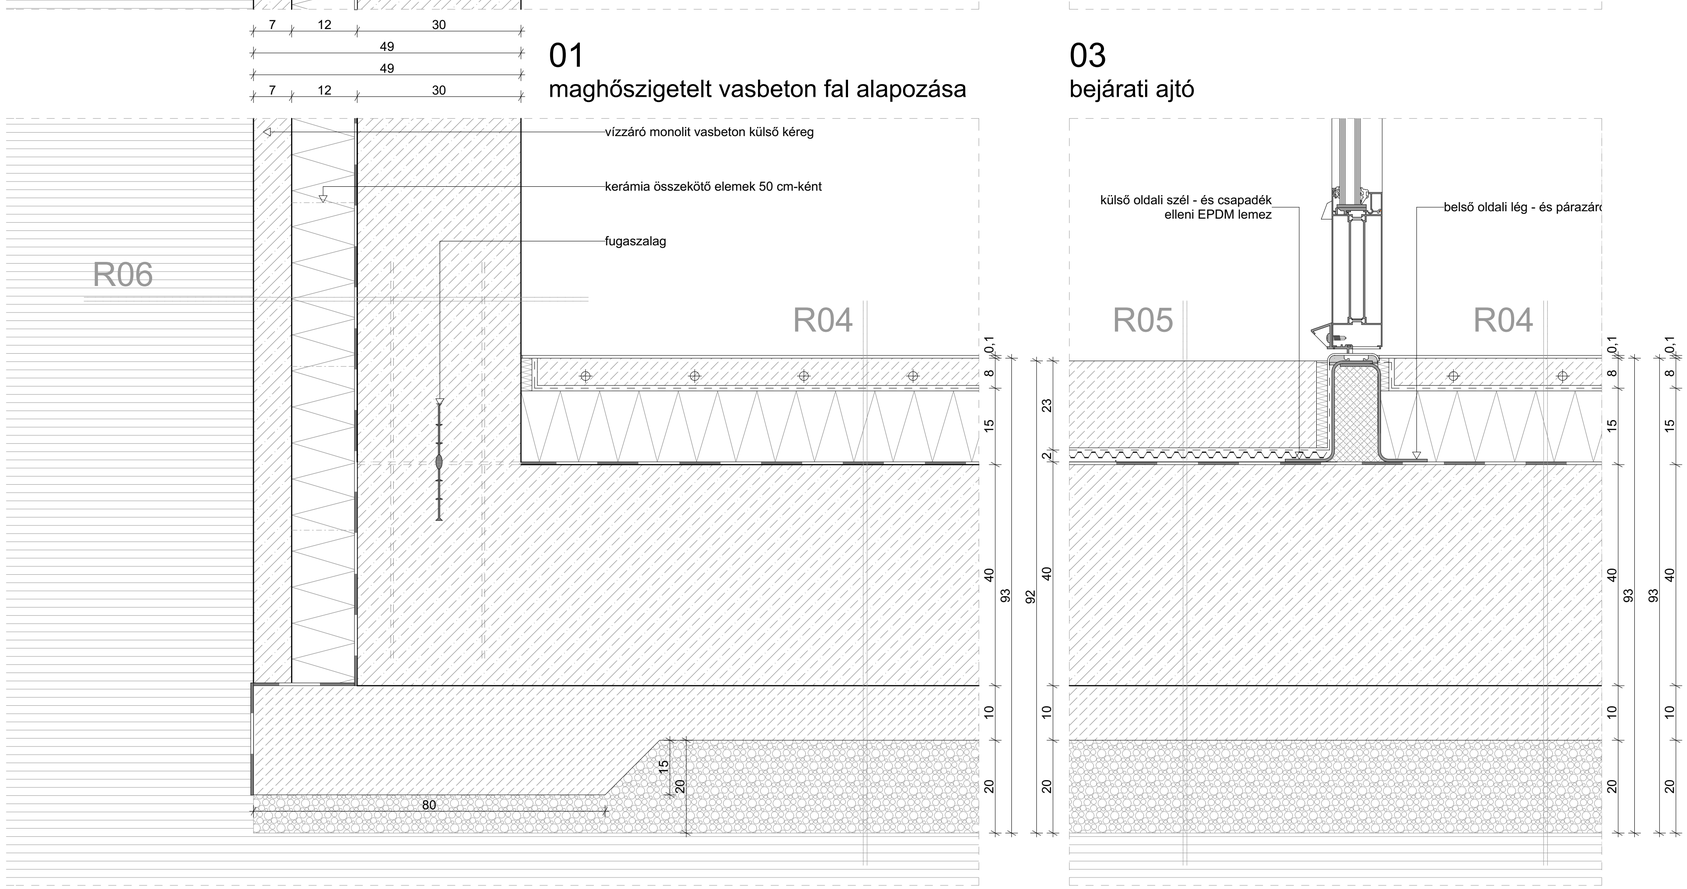

01
maghőszigetelt vasbeton fal alapozása

03
bejárati ajtó

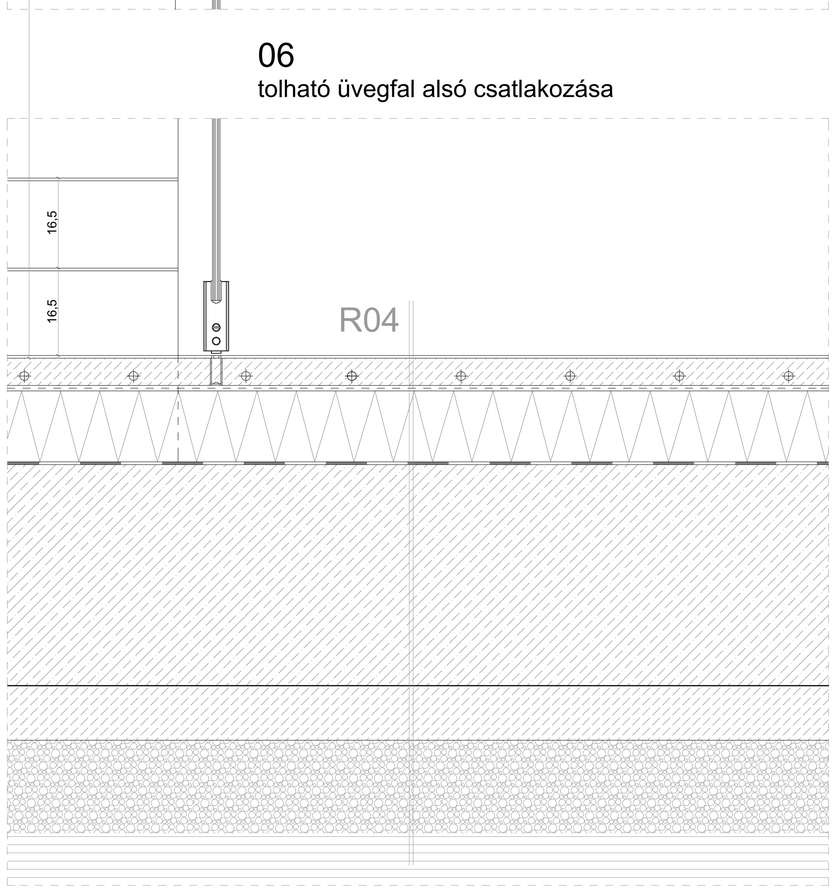

06
tolható üvegfal alsó csatlakozása