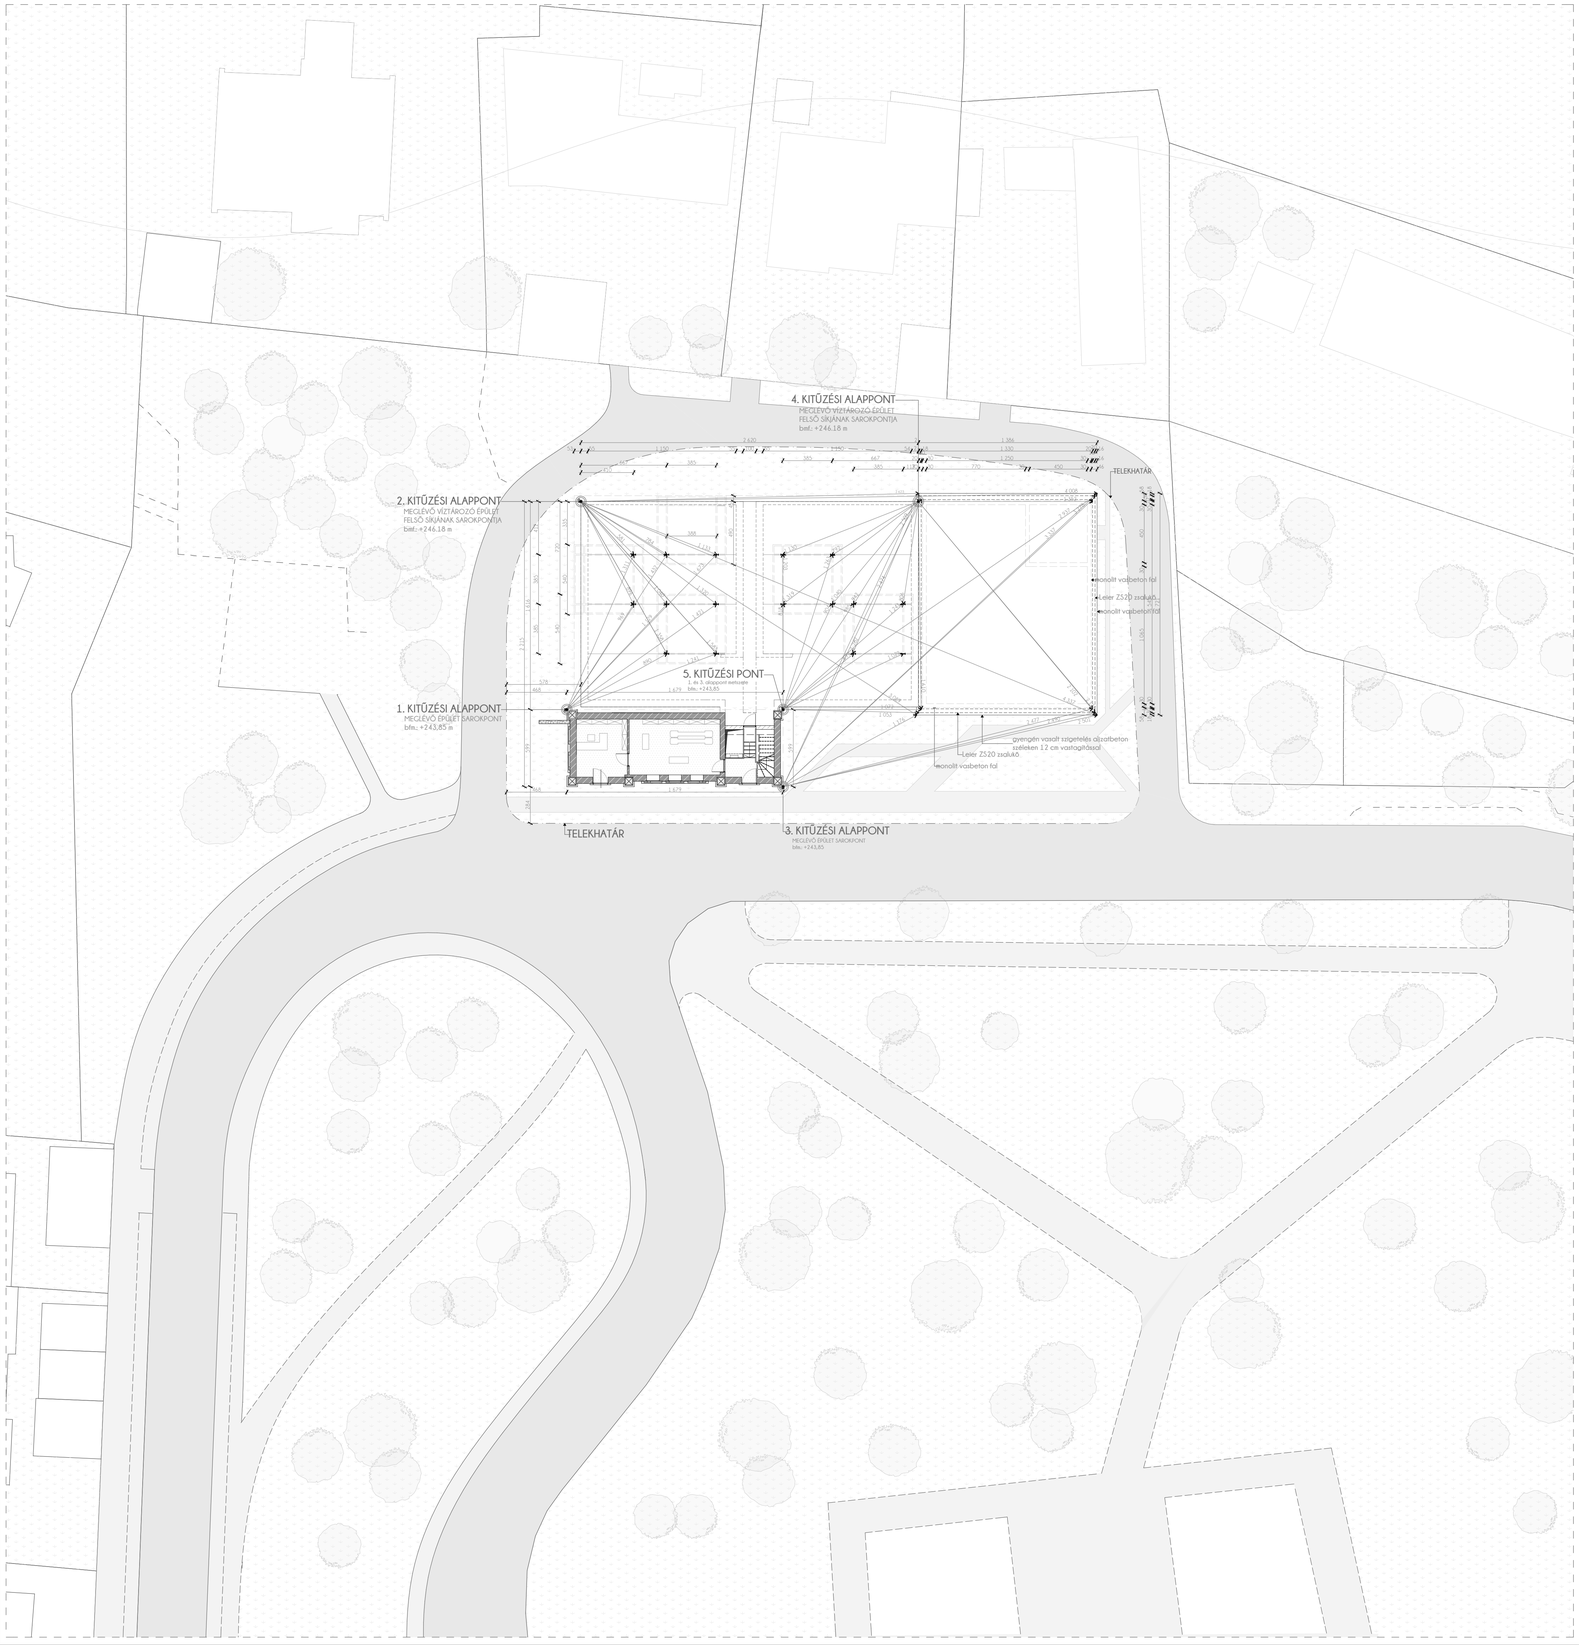

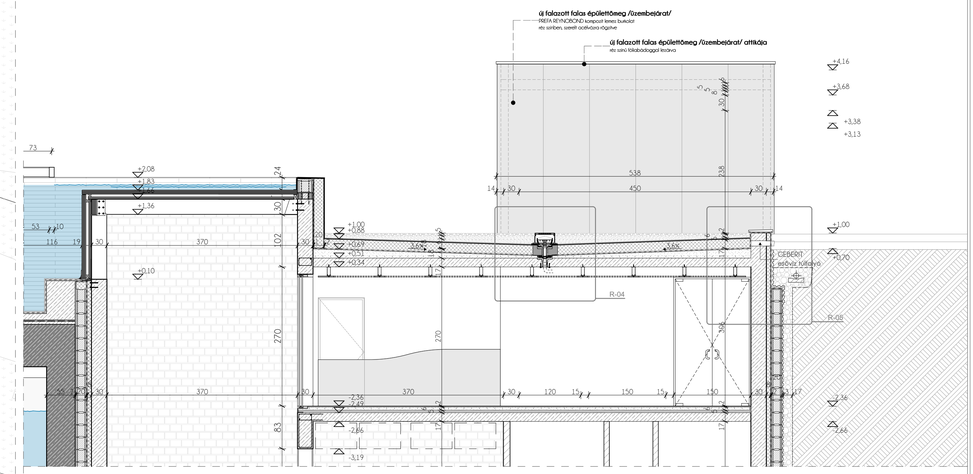

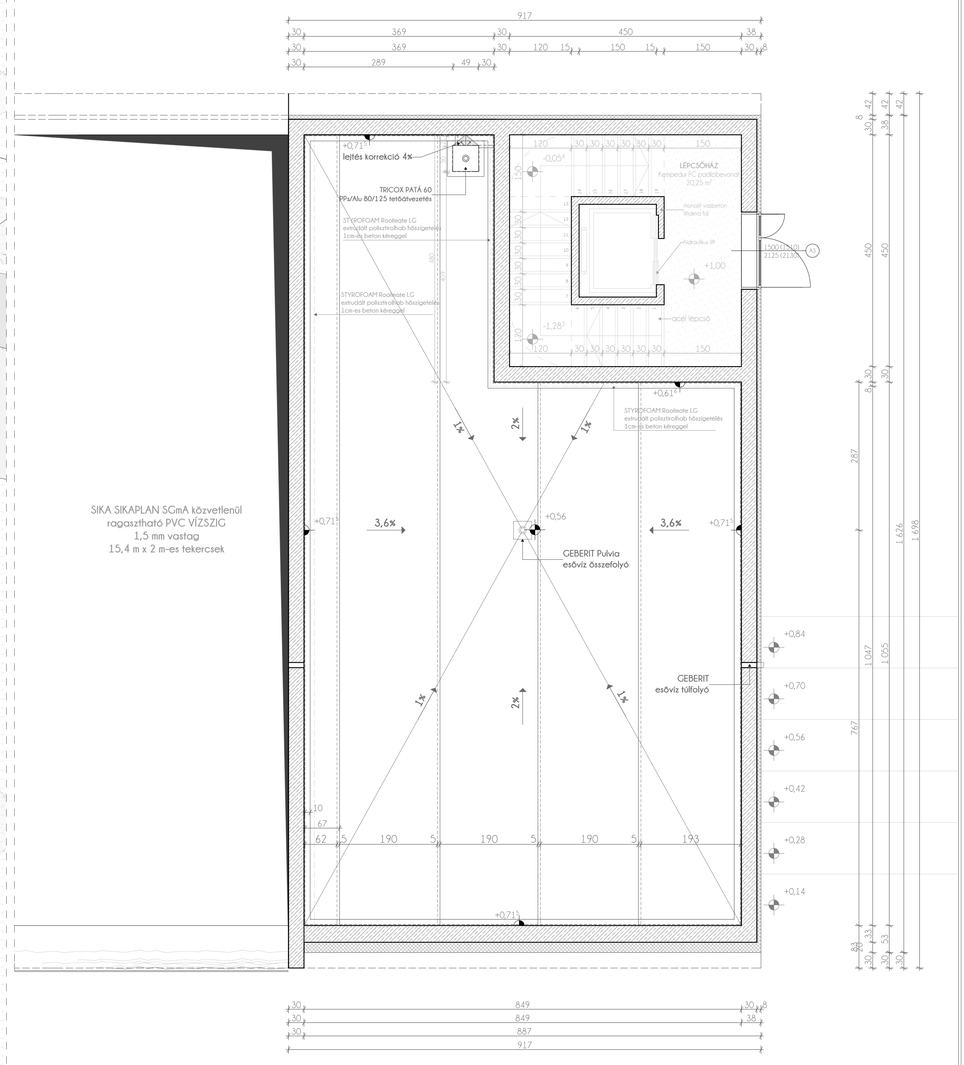

TETTYE FORRÁSHÁZ

STYROFOAM Roofmate SL-A extrudált polisztirolhab hőszigetelés	LEIER zsalukő ZS20, ZS30	Termett talaj	Üveggyapot hőszigetelés
Helyszíni vasalással készült monolit vasbeton	Tömörített, kapilláris megszakító zúzott kő ágyazat d_{max}=1,8 mm	Múzeum épület meglévő falazata	Természetes palakő burkolat vágott, változó méretű
POROTHERM vázkerámia falazat PTH 10, PTH 12	Rétegesen tömörített, fagyálló zúzott kő ágyazat d_{max} = 3,6 mm	Vízlározó épület meglévő vasbeton falazata	IVANIKA beton elemes burkolat Mouse grey színben, pórusos felülettel

Méretezett acél szerkezet
Termett talaj
FATRAFOL 807/V PVC vízszigetelés
Delta-Geo-Drain Quattro

TERVEZŐ KONZULENS	dr Kondor Tamás	RAJZ NÉVE	Kitűzési helyszínrajz és vízszig. terv	É-04	
ÉPÜLETSZERKEZET KONZ.	dr Perényi László Mihály	TERV NÉVE	Tettye - forrásház	MÉRETARÁNY M=1:200, M=1:50	
STATIKUS KONZULENS	Aradi Ferenc	TERV CÍME	7625 Pécs, Tettye-tér	DÁTUM	2017.06.02.
GÉPÉSZ KONZULENS	Cakó Balázs	KÉSZÍTETTE	Resch Eszter	HRSZ	16213
PEDENCE GÉPÉSZ KONZ.	dr Eördöghné M. Mária	TANTÁRGY	Szakdolgozat	EHA	REEQJAAP.PTE