


Észak-nyugati homlokzat

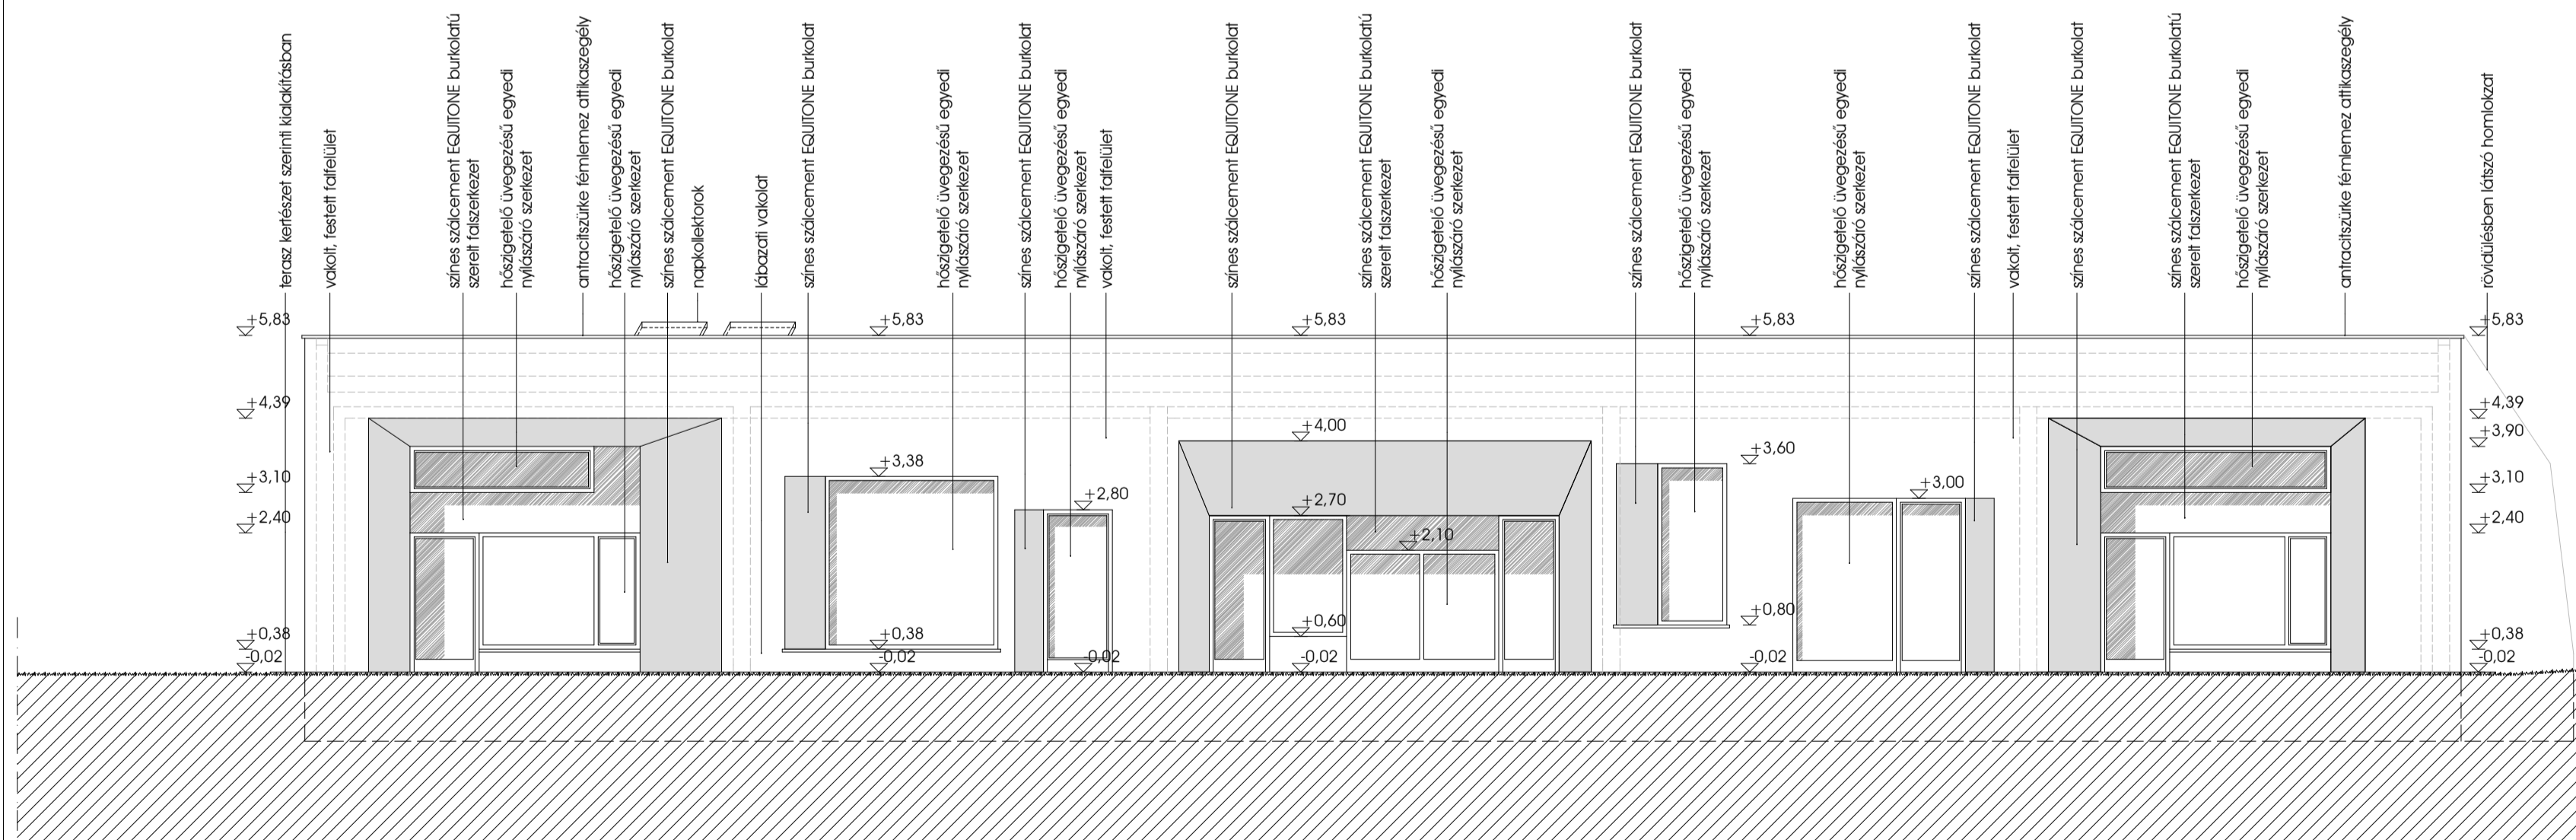

Dél-keleti homlokzat

MEGJEGYZÉS:		1. A terv engedélyezés céljára készült, az alapján kivitelezési munka nem végaszható!
		2. Az építési engedélyezési tervek szerzői jogvédelem alatt állnak. Csak erre vonatkozó írásos megállapodás szerint és az erre vonatkozó jogszabályok keretein belül használhatóak fel.
±0.00 m = + 111,40 mBf		
LÉTESÍTMÉNY:	KÉT GONDOZÁSI EGYSÉGES BÖLCSŐDE	
HELYSZÍN:	1147 Budapest, Öv utca 206 Hrsz.: 30333	
TERV TÍPUS:	ÉPÍTÉSI ENGEDÉLYEZÉSI TERV	
ÉPÍTETŐ:	Budapest Főváros XIV. Ker. Zuglói Önkormányzata cím: 1145 Budapest, Pétervárad utca 2.	
GENERÁL TERVEZŐ:	NITEO Kft. cím: 1146 Budapest, Ájtósi Dürer sor 5.; mobil: +36-30-241-2768 tel.: +36-1-222-6791; e-mail: niteo.kft@chello.hu; web: www.niteo.hu	
ÉPÍTÉS ZET:	FELELŐS TERVEZŐ: Zimborás Gábor, okl. építésmérnök É-01 - 2408 /13	
ÉPÍTÉS Z TERVEZŐK:	Kiss Róbert, okl. építésmérnök É/2 01-1292/12	
TARTÓSZERKEZET TERVEZÉS:	Pécsy Lóránt, okl. építőmérnök GT; TI-08 1157	
GÉPÉSZ ZET:	Pavics György, okl. épületgépész mérnök G-T-Tell 01-8618	
ÉPÜLETVILLAMOSSÁG:	Zental Csaba, okl. villamosmérnök V-T-01-13174	
KERTTERVEZŐ:	Zental Katalin, okl. táj- és kertépítész K 01-5107	
KONV HATECHNOLÓGIA:	Dr. Martos György, vendégjelölt- ipari szakértő	
AKADÁLYMENTESÍTÉS:	Parti Mónika, okl. építésmérnök É 01-4582	
TŰZVÉDELEM:	László Gábor, építész tűzvédelmi szakértő I-0173/2008. OKF	
AKUSZTIKA, KÖRNYEZETVÉDELEM:	Csolt Róbert, okl. építésmérnök, zaj- és rezgésvédelmi szakértő SZÉSZ-3 13-0465/12 SZKV-zr-13-12813	

HOMLOKZATOK (ÉNY, DK)

001 2012. 11. 13. M=1:100

É-09