




## Észak-keleti homlokzat

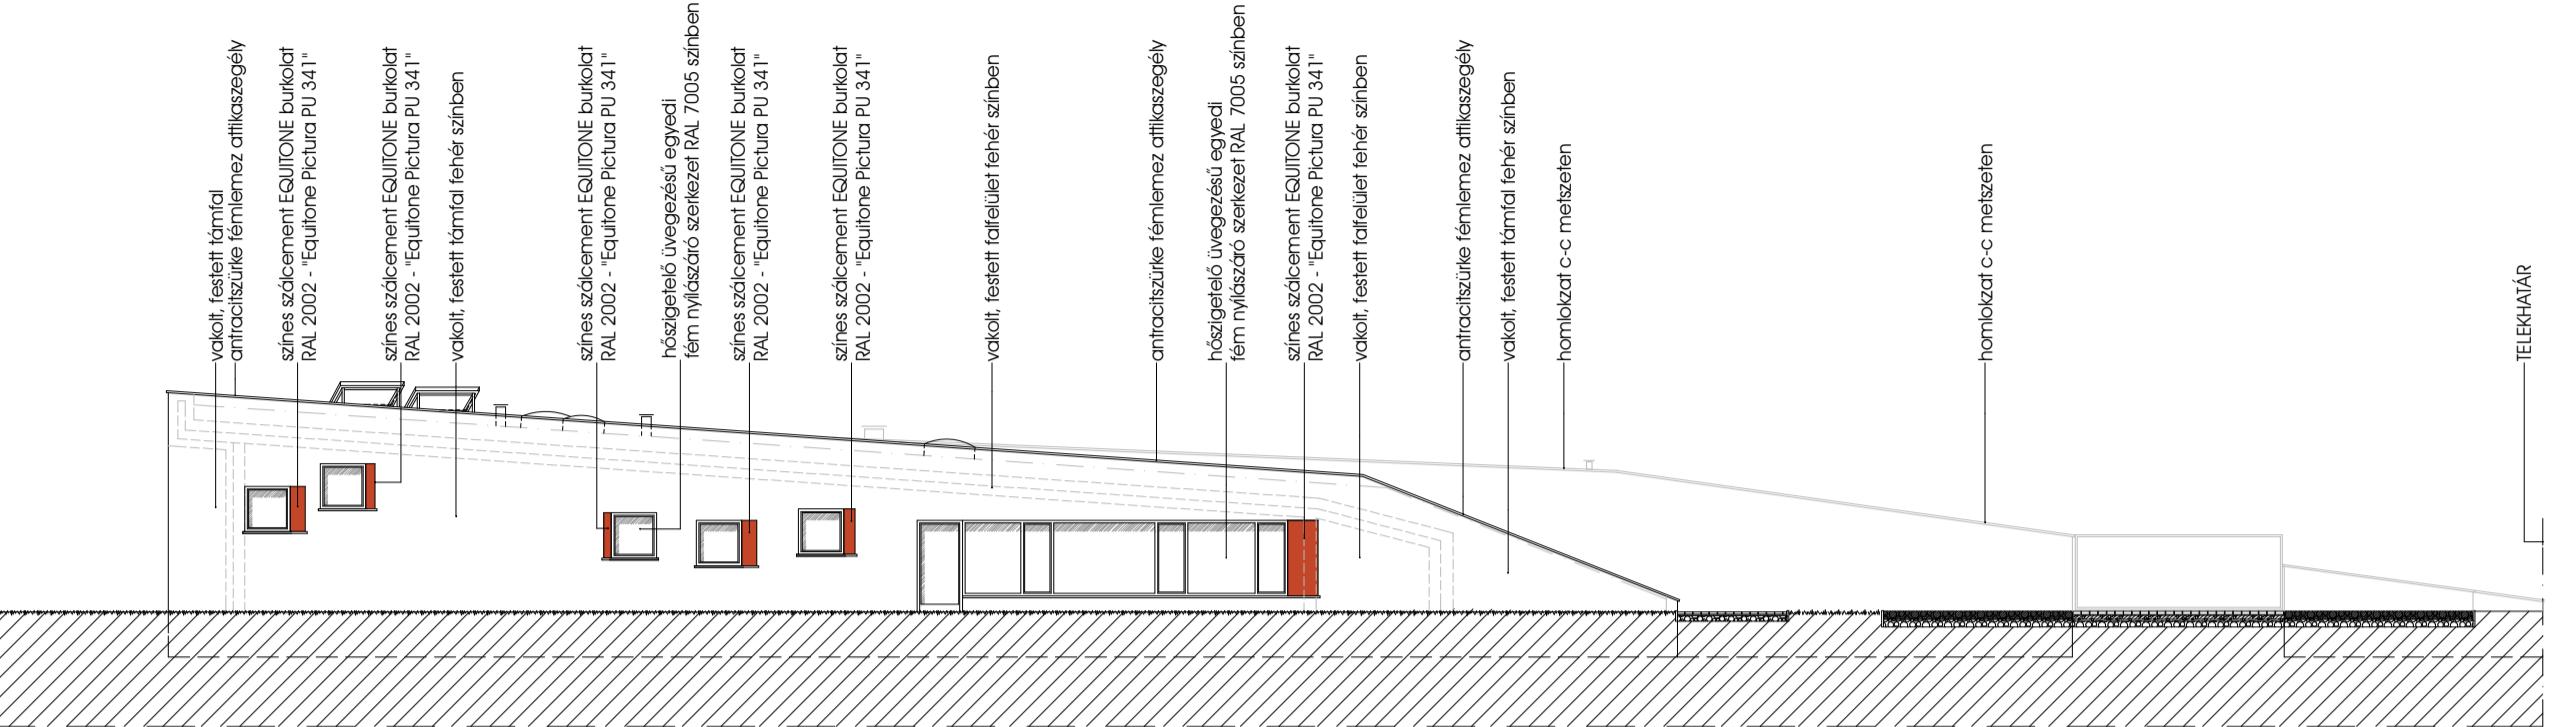


## Dél-nyugati homlokzat

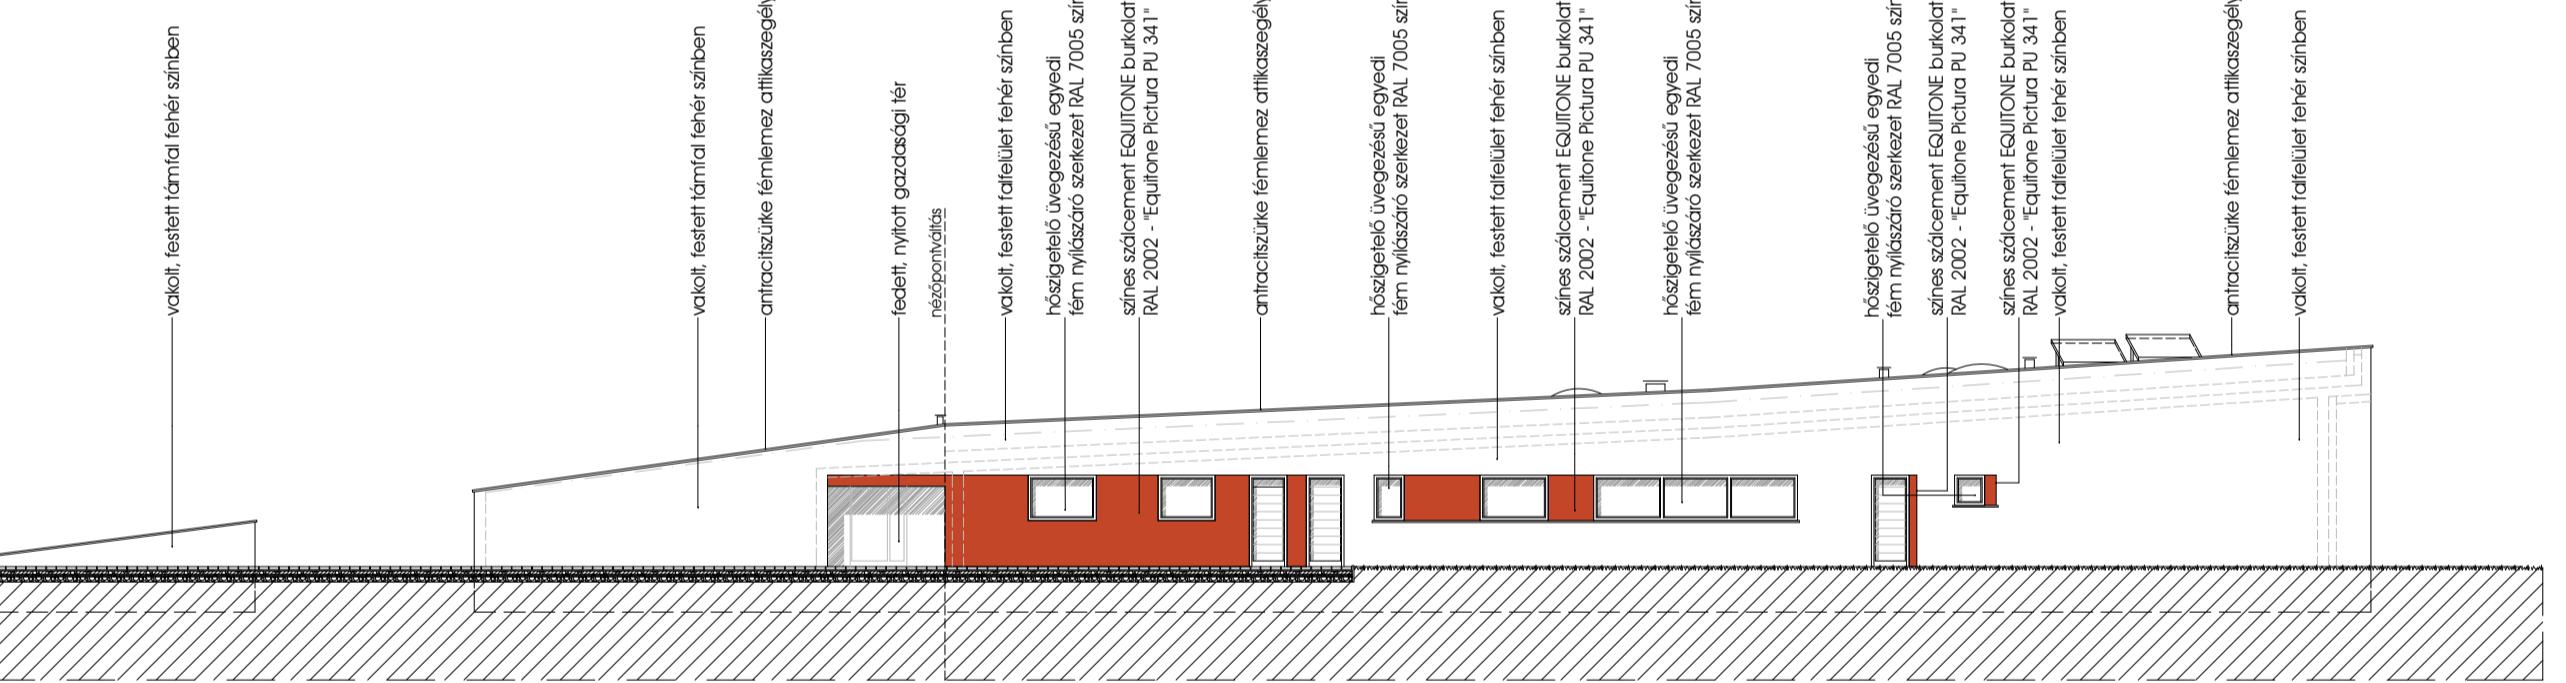


## C-C metszet

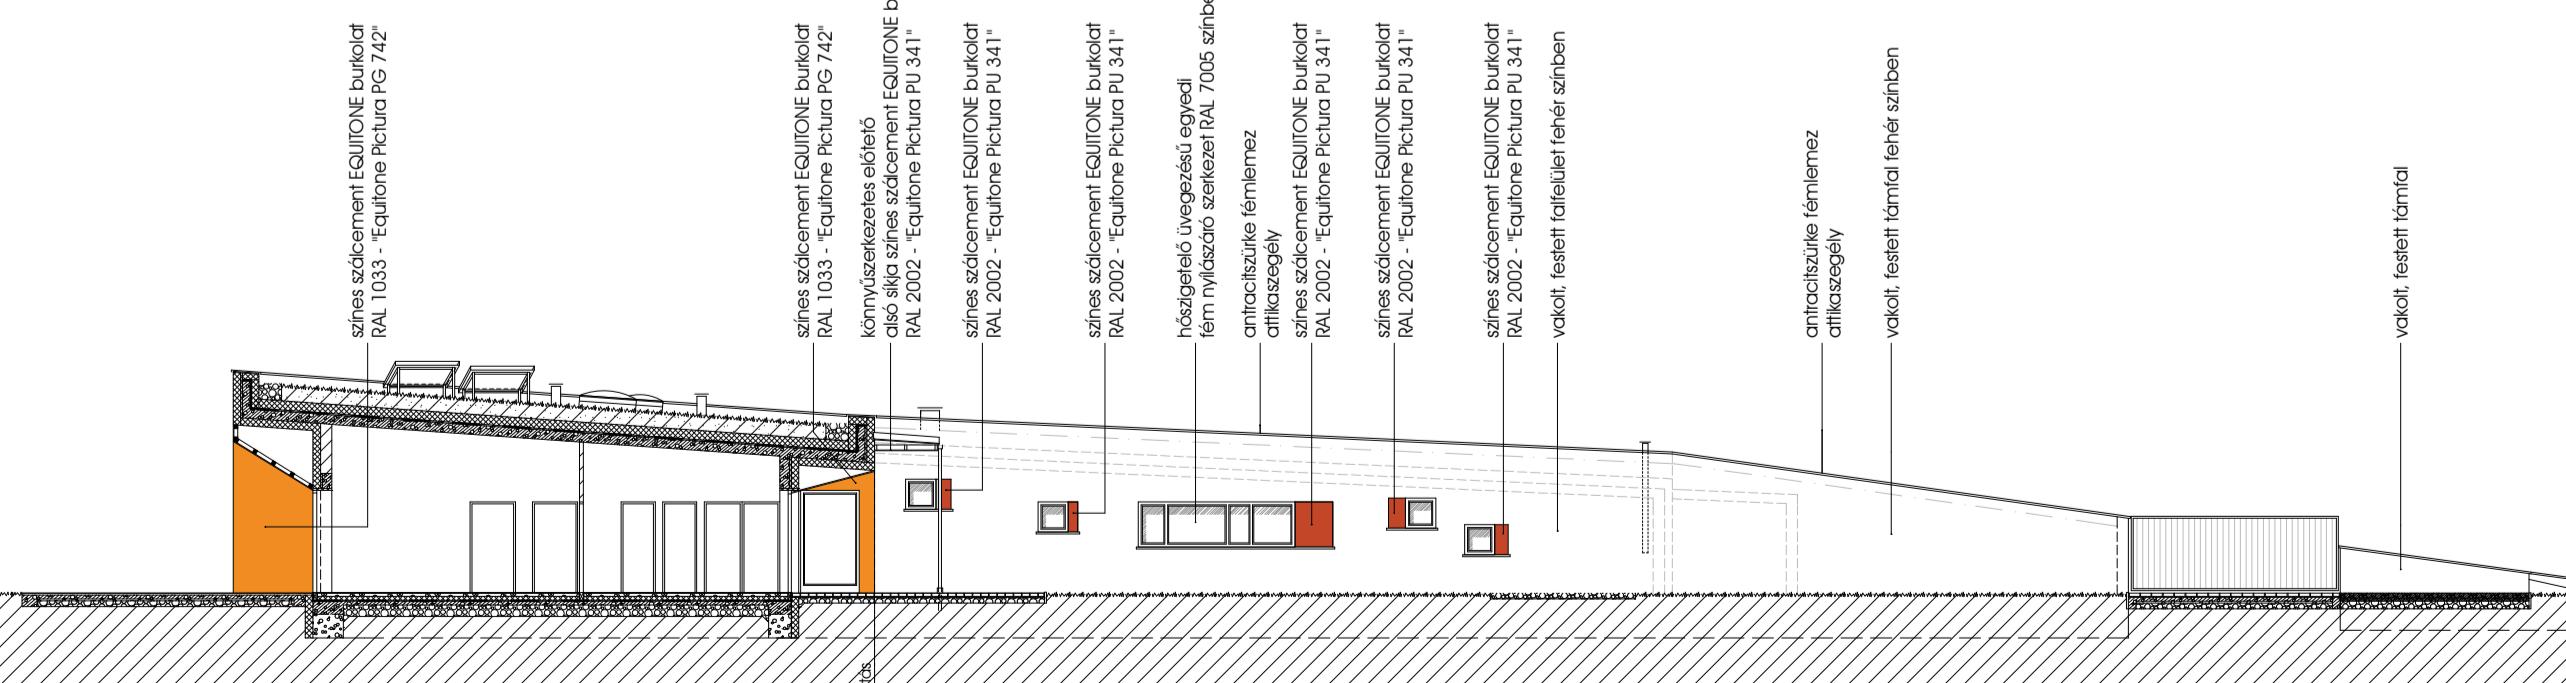


## Észak-nyugati homlokzat

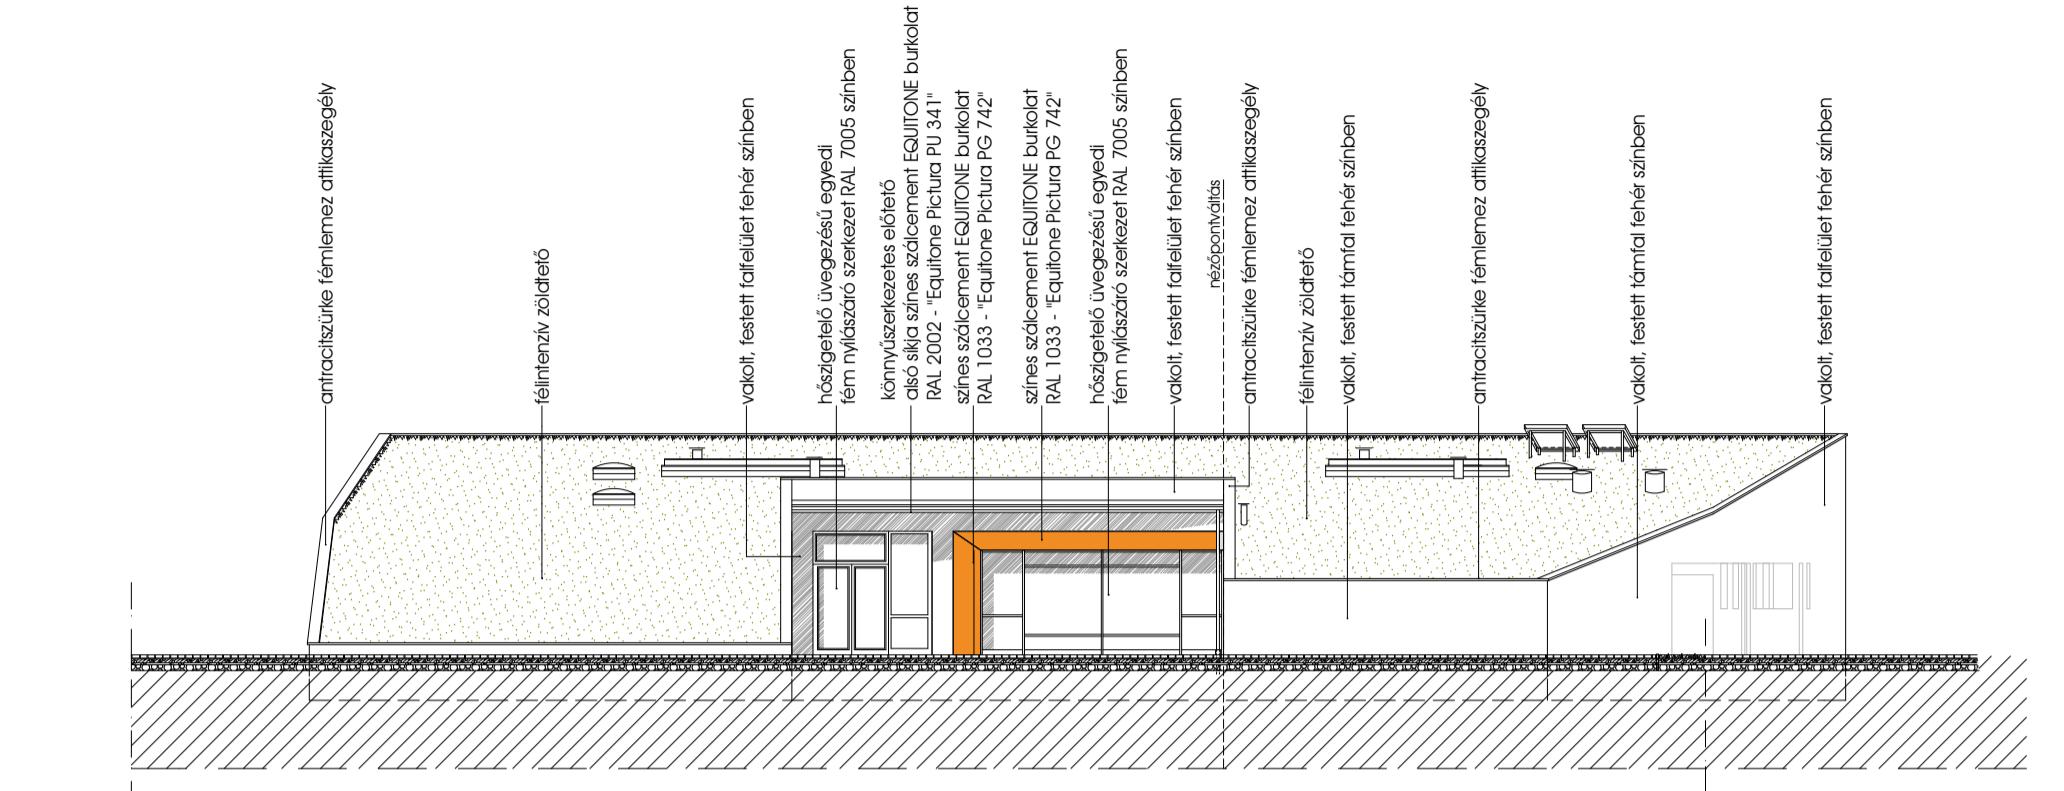

## Dél-keleti homlokzat

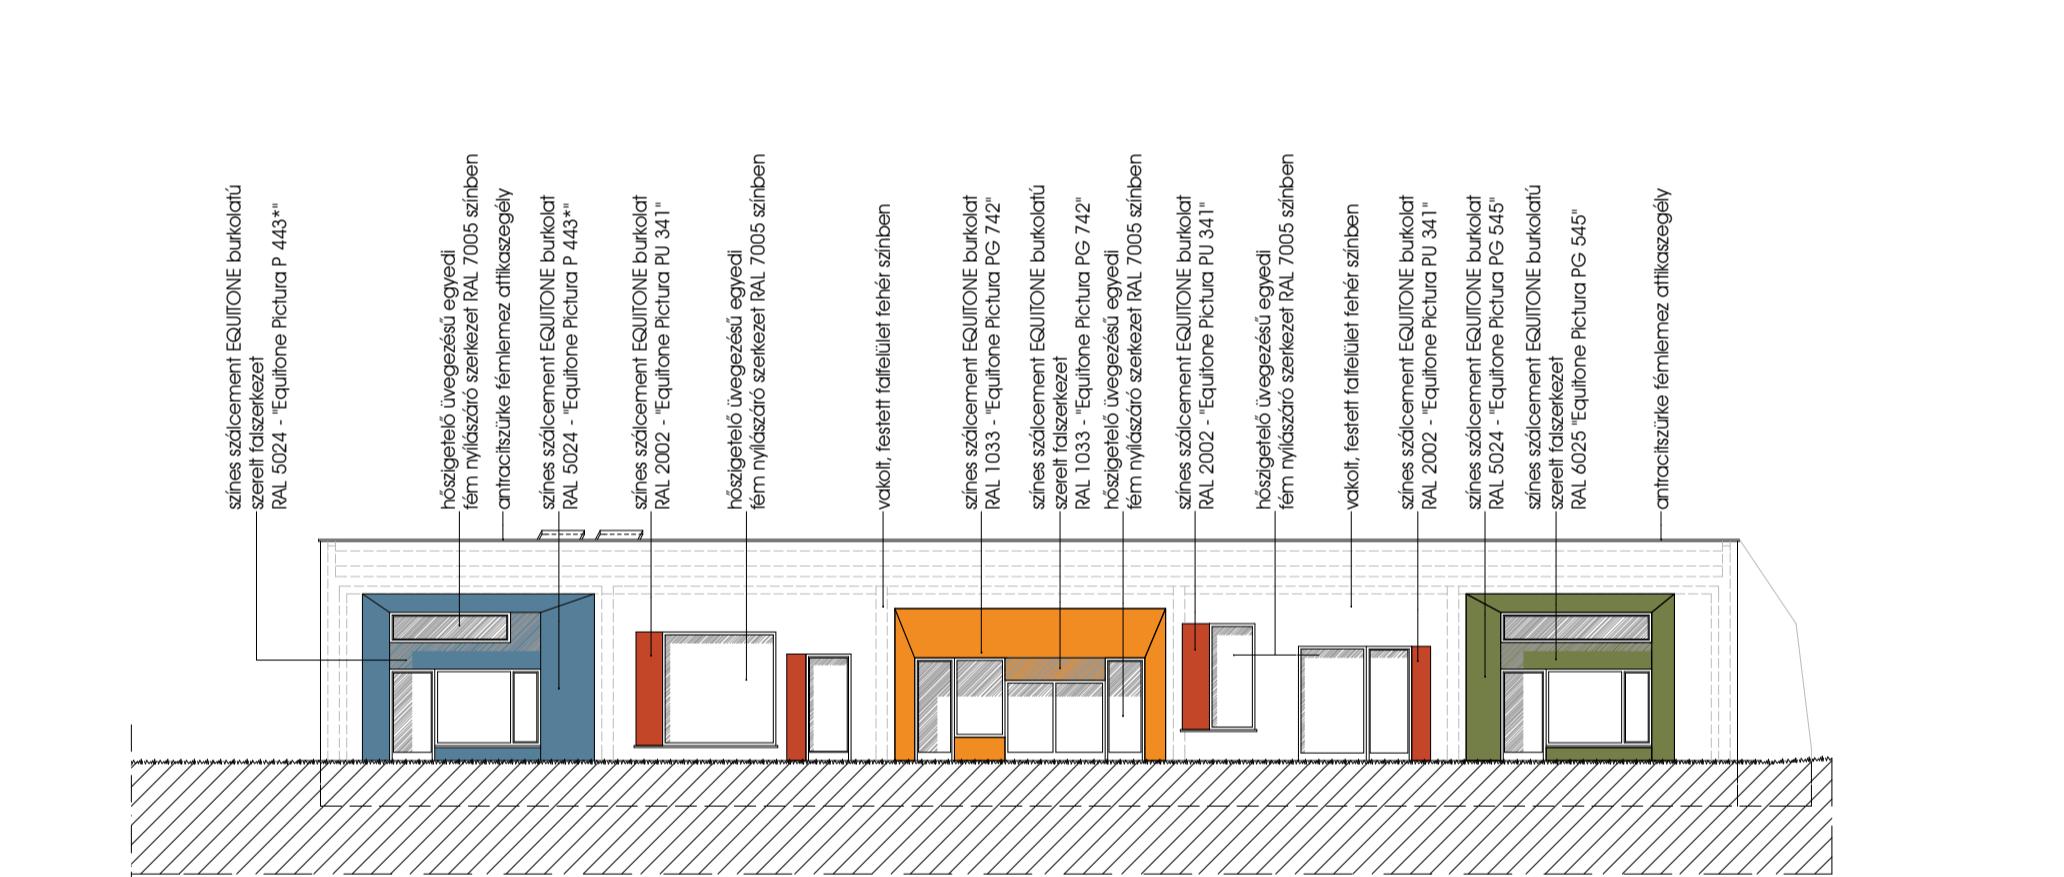

## B-B metszet

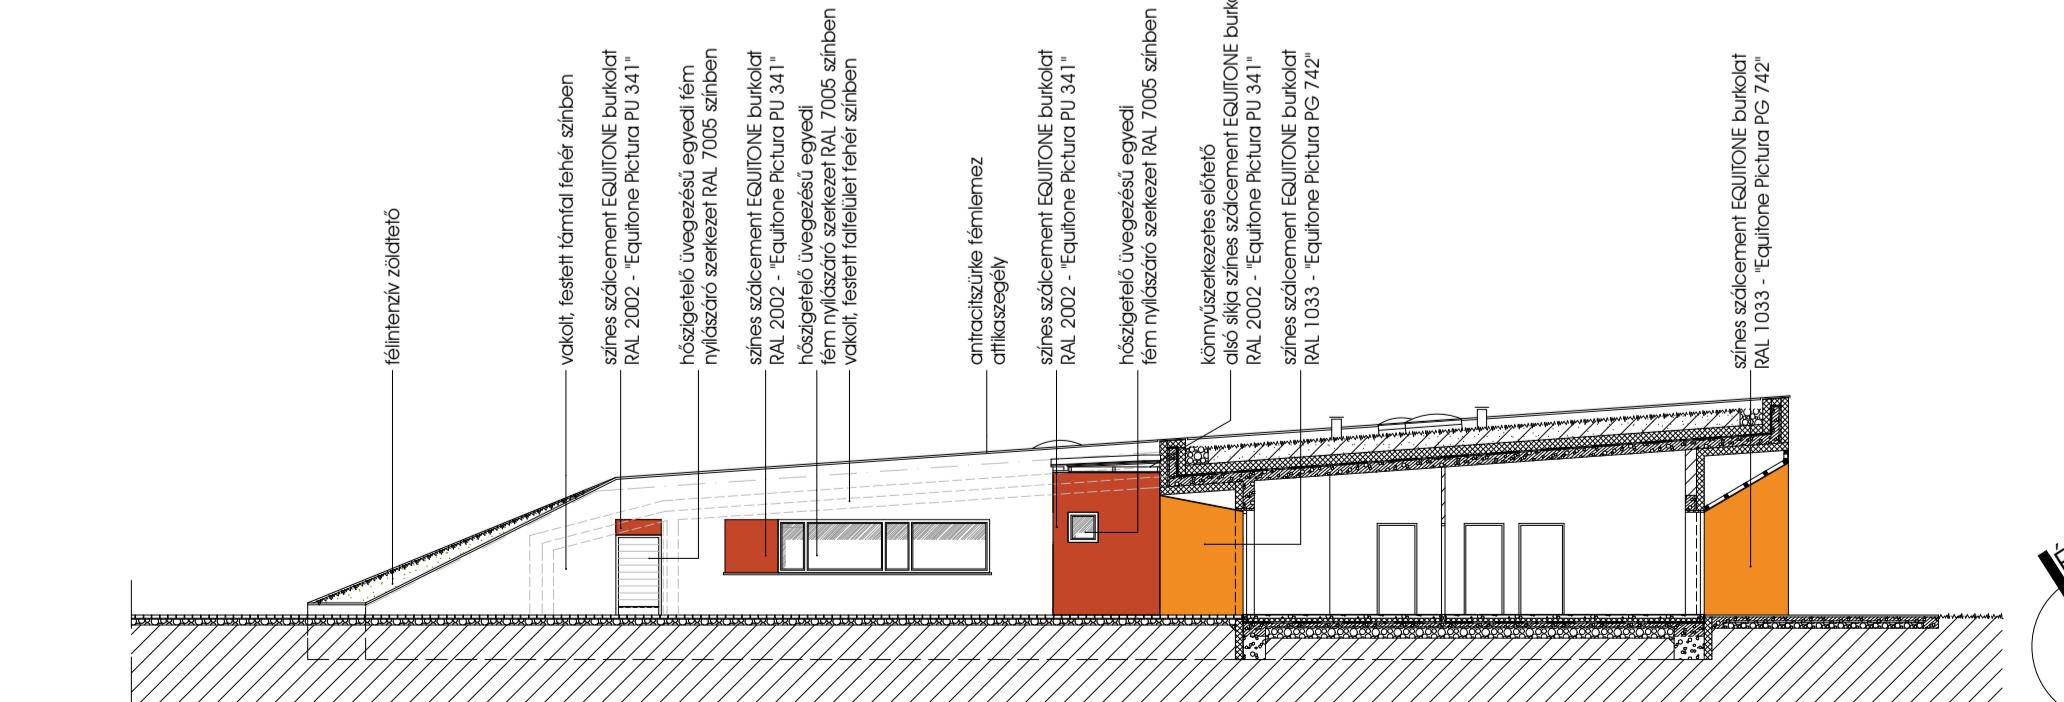

<b>MEGJEGYZÉS:</b>	<ol style="list-style-type: none"> <li>A terv engedélyezési céljára készült, ez alapján kivitelezési munka nem végrehető!</li> <li>Az építési engedélyezési tervezés szerzői jogvédelem előtti időkig. Csak erre vonatkozó írásos megállapodás szerint és az erre vonatkozó jogszabályok keretén belül használhatók tel.</li> </ol>
<b>LÉTÉSI MÉNY:</b> KÉT GONDOSÁGI EGYSÉGES BÖLCSŐDE	
<b>HELYSZÍN:</b>	1147 Budapest, Öv utca 206 Hrsz.: 30333
<b>TERVÍPUS:</b>	ÉPÍTÉSI ENGEDÉLYEZÉSI TERV
<b>ÉPÍTETŐ:</b>	Budapest Főváros XIV. Ker. Zugló Önkormányzata cím: 1145 Budapest, Petővárad utca 2.
<b>GENÉRÁL TERVEZŐ:</b>	NITEO Kft. cím: 1146 Budapest, Ajtósi Dürer sor 5.; mobil: +36-30-241-2768 tel: +36-1-222-6791; e-mail: niteo.kft@chello.hu; web: www.niteo.hu
<b>ÉPÍTÉSI TERVEZŐ:</b>	Zimbrics Gábor, okleveles építészmérnök É-01 - 2408 /13
<b>ÉPÍTÉSI TERVEZŐ:</b>	Kiss Róbert, okleveles építészmérnök É/2 01-1292/2
<b>ÉPÍTÉSI TERVEZŐ:</b>	Rogoz Péter, ok. építészmérnök Sukup Gabriella, ok. építészmérnök Hundt Péter, ok. építészmérnök
<b>TARTÓSÉRKEZET TERVEZŐ:</b>	Pécs László, okleveles építőmérnök GÉPESZET: Pavics György, okleveles épületgépész mérnök ÉPÜLETVILAMOSÁSG: Zentál Csaba, okleveles villamosmérnök KERTITERVEZŐ: Zentál Katalin, okleveles tó- és kertépítész KÖNYHATECHNOLÓGIA: Dr. Martos György, vendéglátó-ipari szakértő AKADÁLYMENTESITÉS: Parti Mónika, ok. építészmérnök, rehábóltságossági környezetfenntarató szakmérnök TÜZVÉDELEM: Lászik Gábor, építési tűzvédelmi szakértő AKUSTIKAI KÖRNYEZETTUDÉLEM: Csoff Róbert, ok. építészmérnök, akusztikai ; zaj- és rezgésvédelmi szakértő
<b>HOMLOKZATSÍNEZÉSI TERV</b>	SZÉSZ-3 13-0465/1: SZKV-zr-13-12813
001	2012. 11. 13.
M=1:200	É-11