




CS-02_Függönyfal felső kialakítás attika lezárással

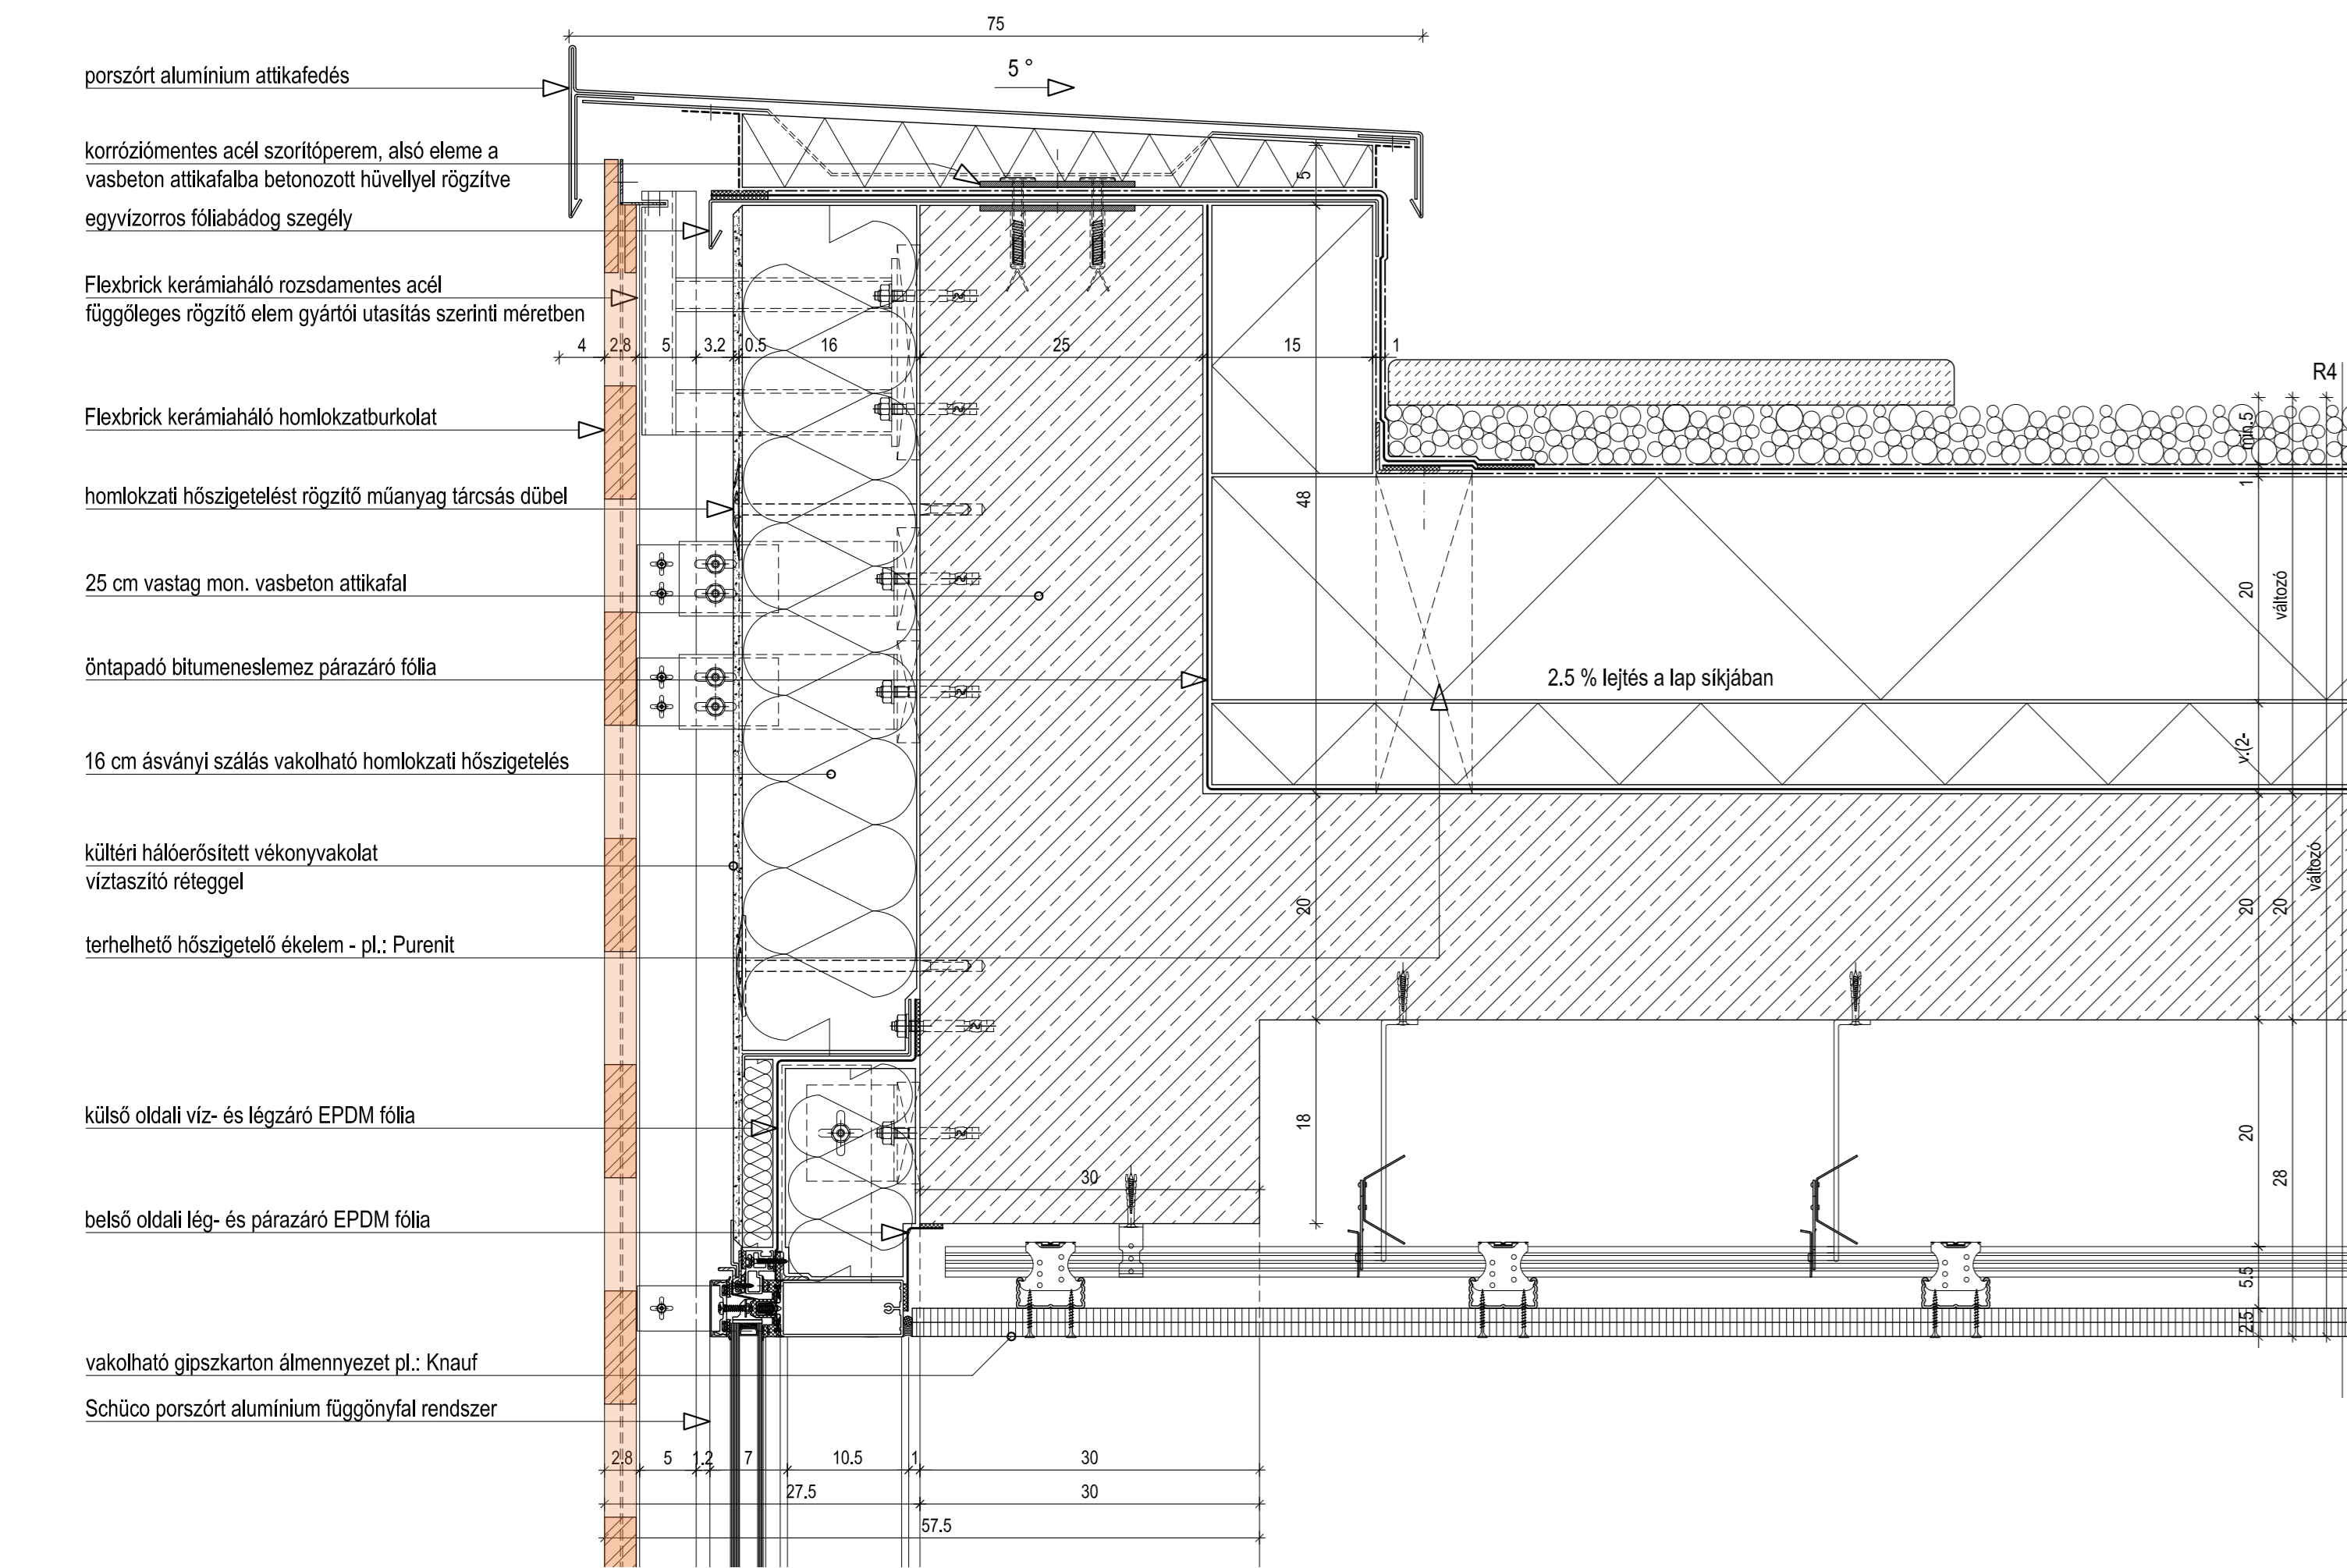


CS-06_Nyílászáró alsó-felső kialakítás franciaerkéllyel

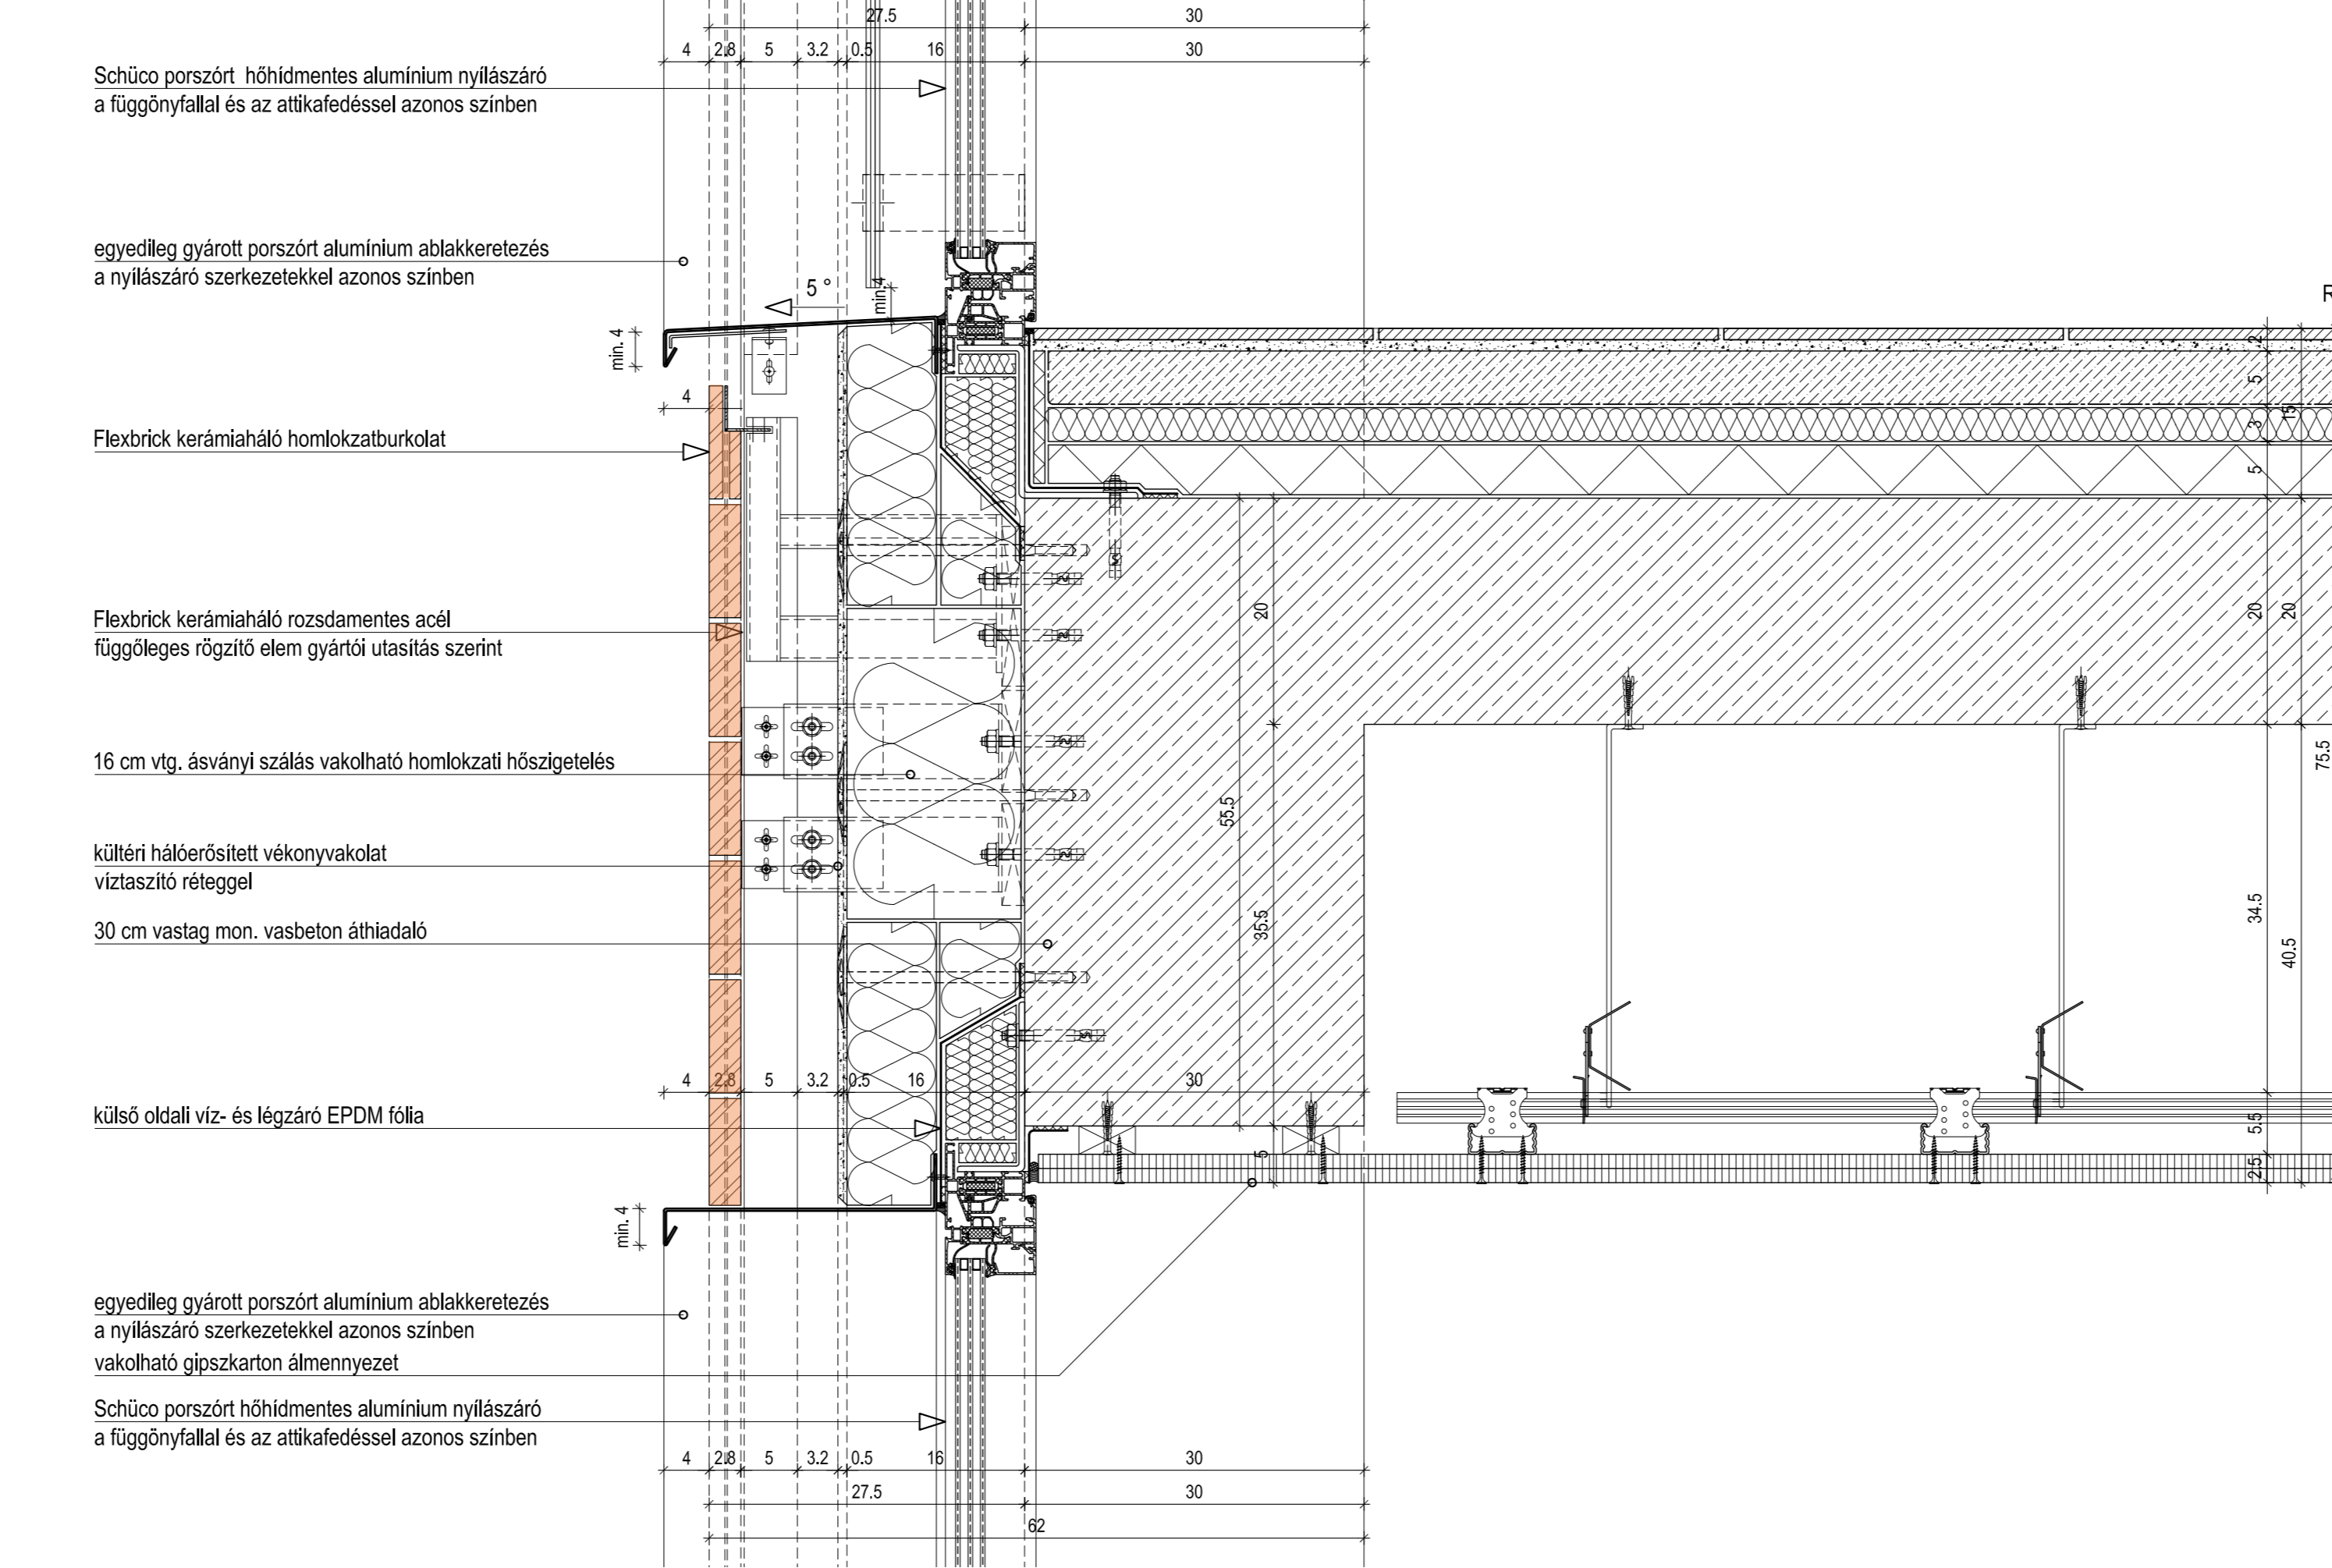


CS-04_Nyílászáró oldalsó kialakítás franciaerkéllyel

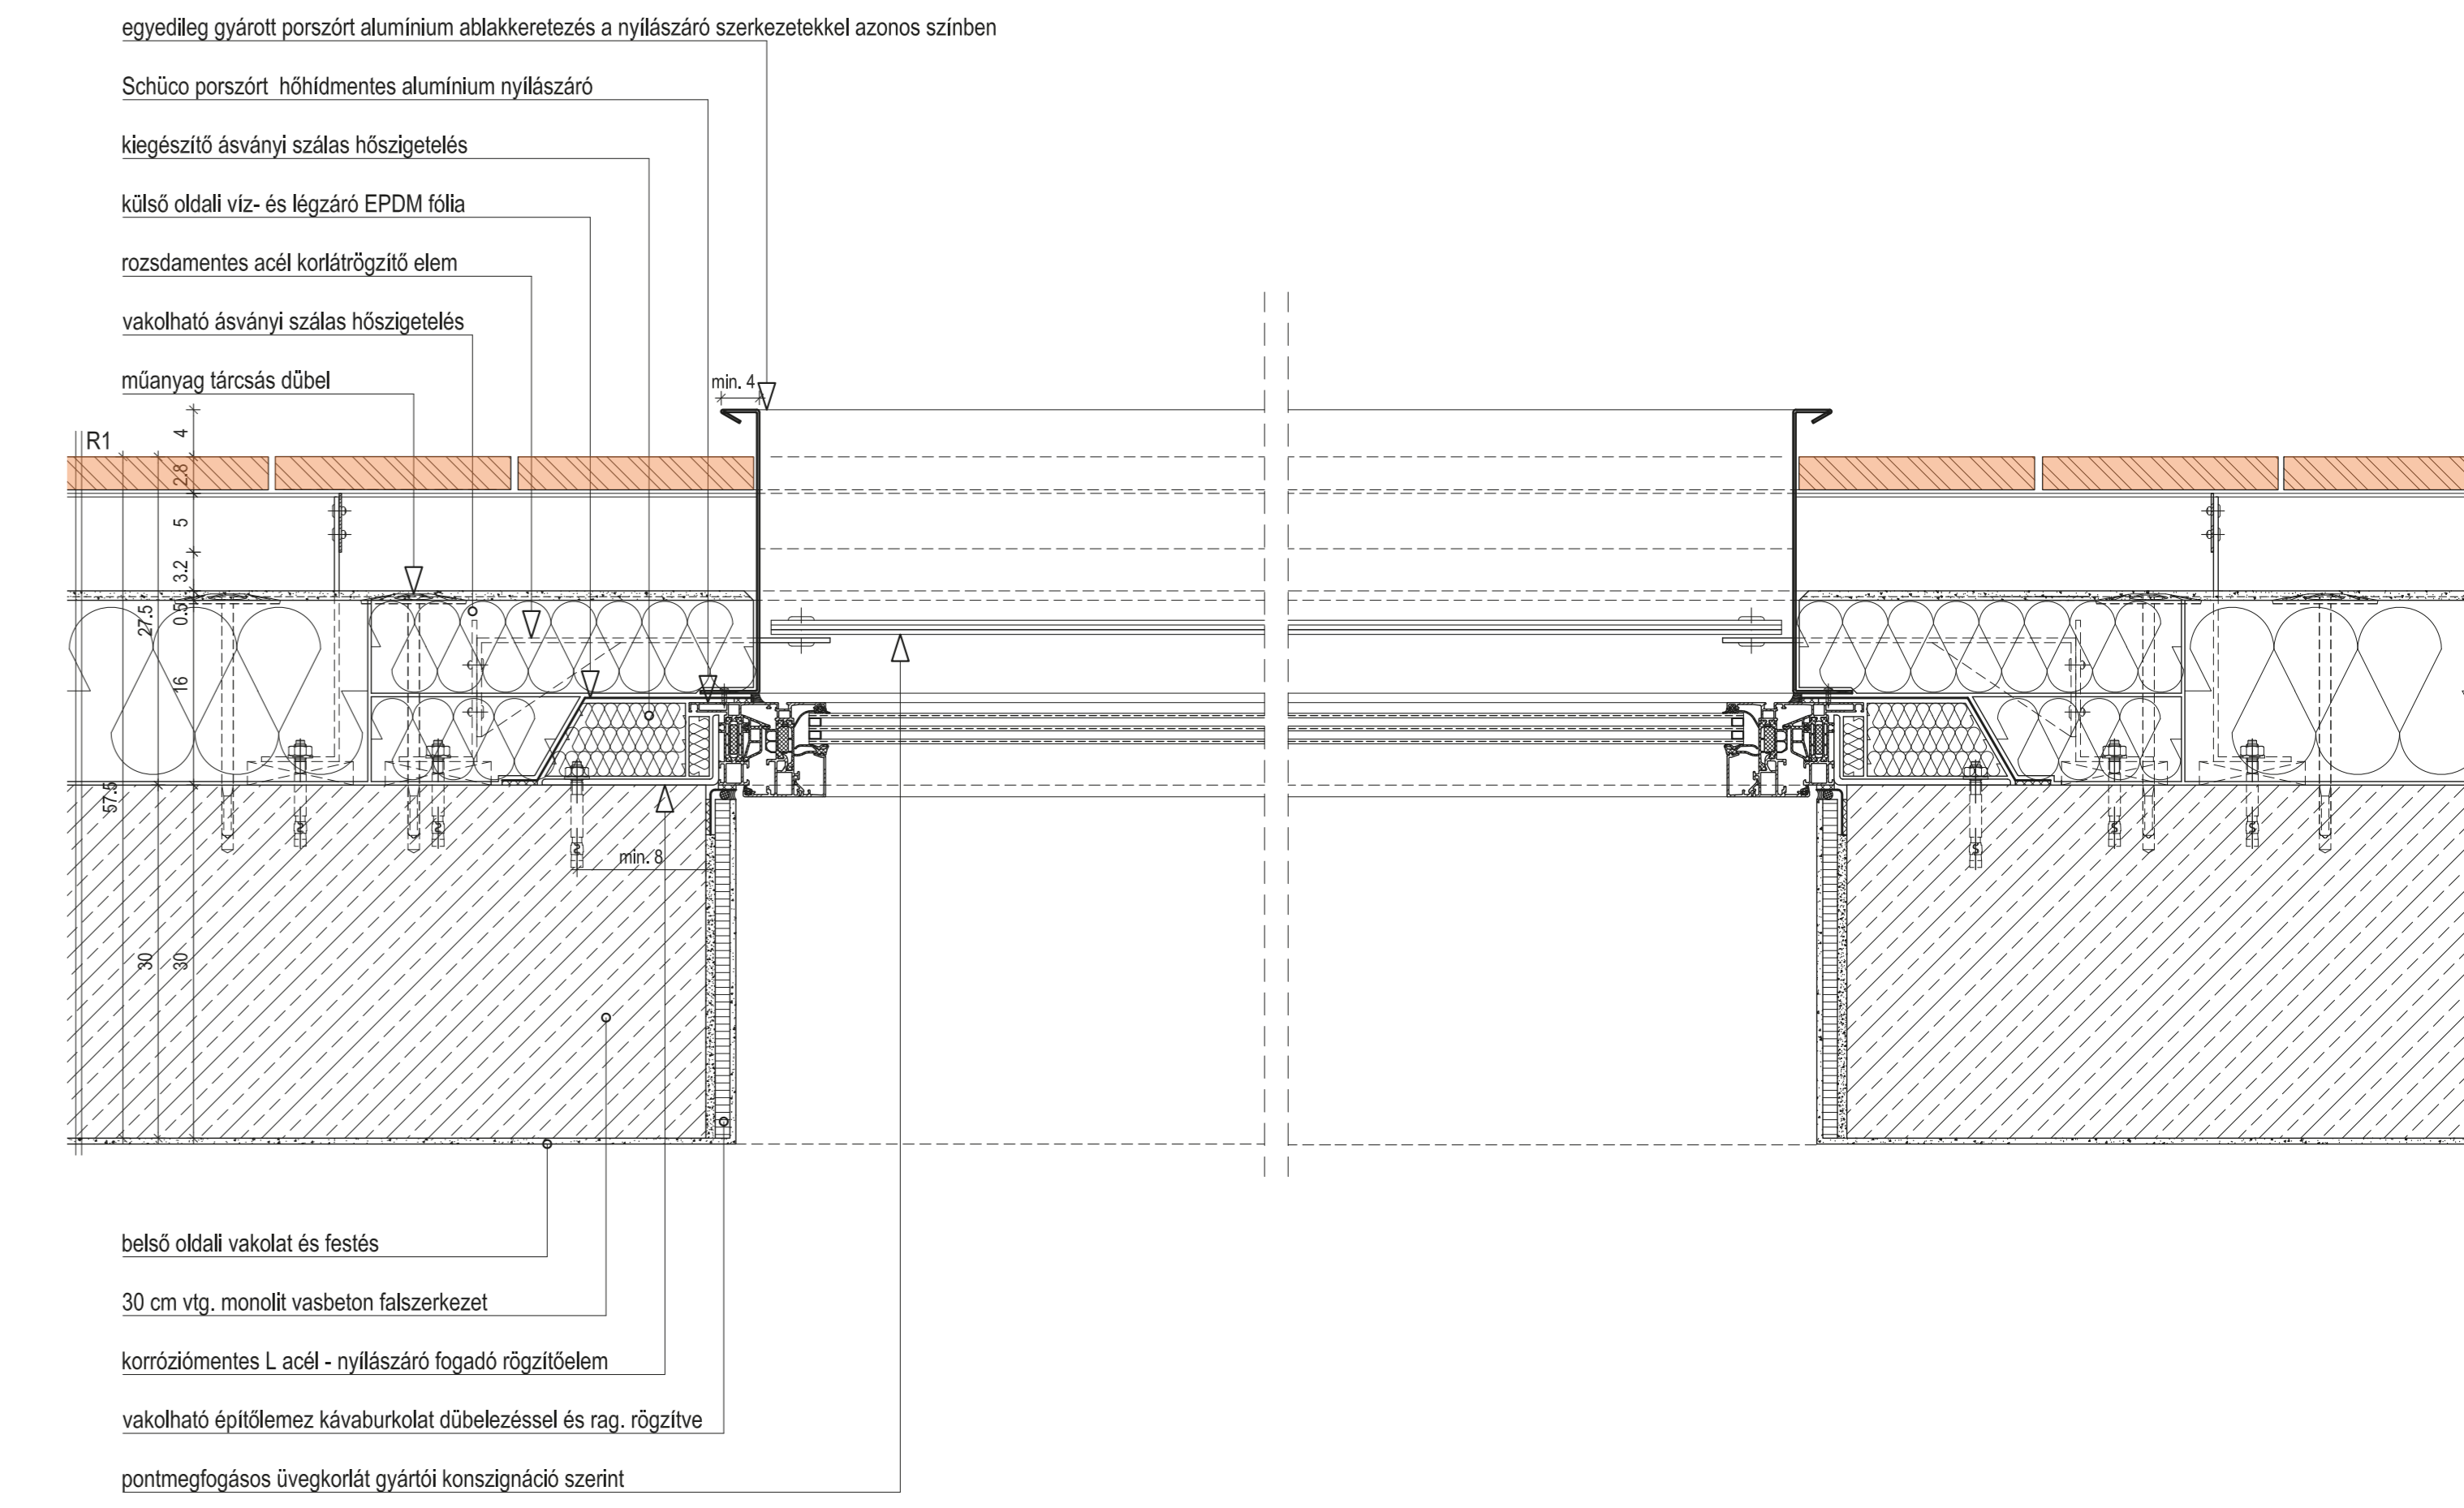

CS-01_Függönyfal lábazati kialakítása

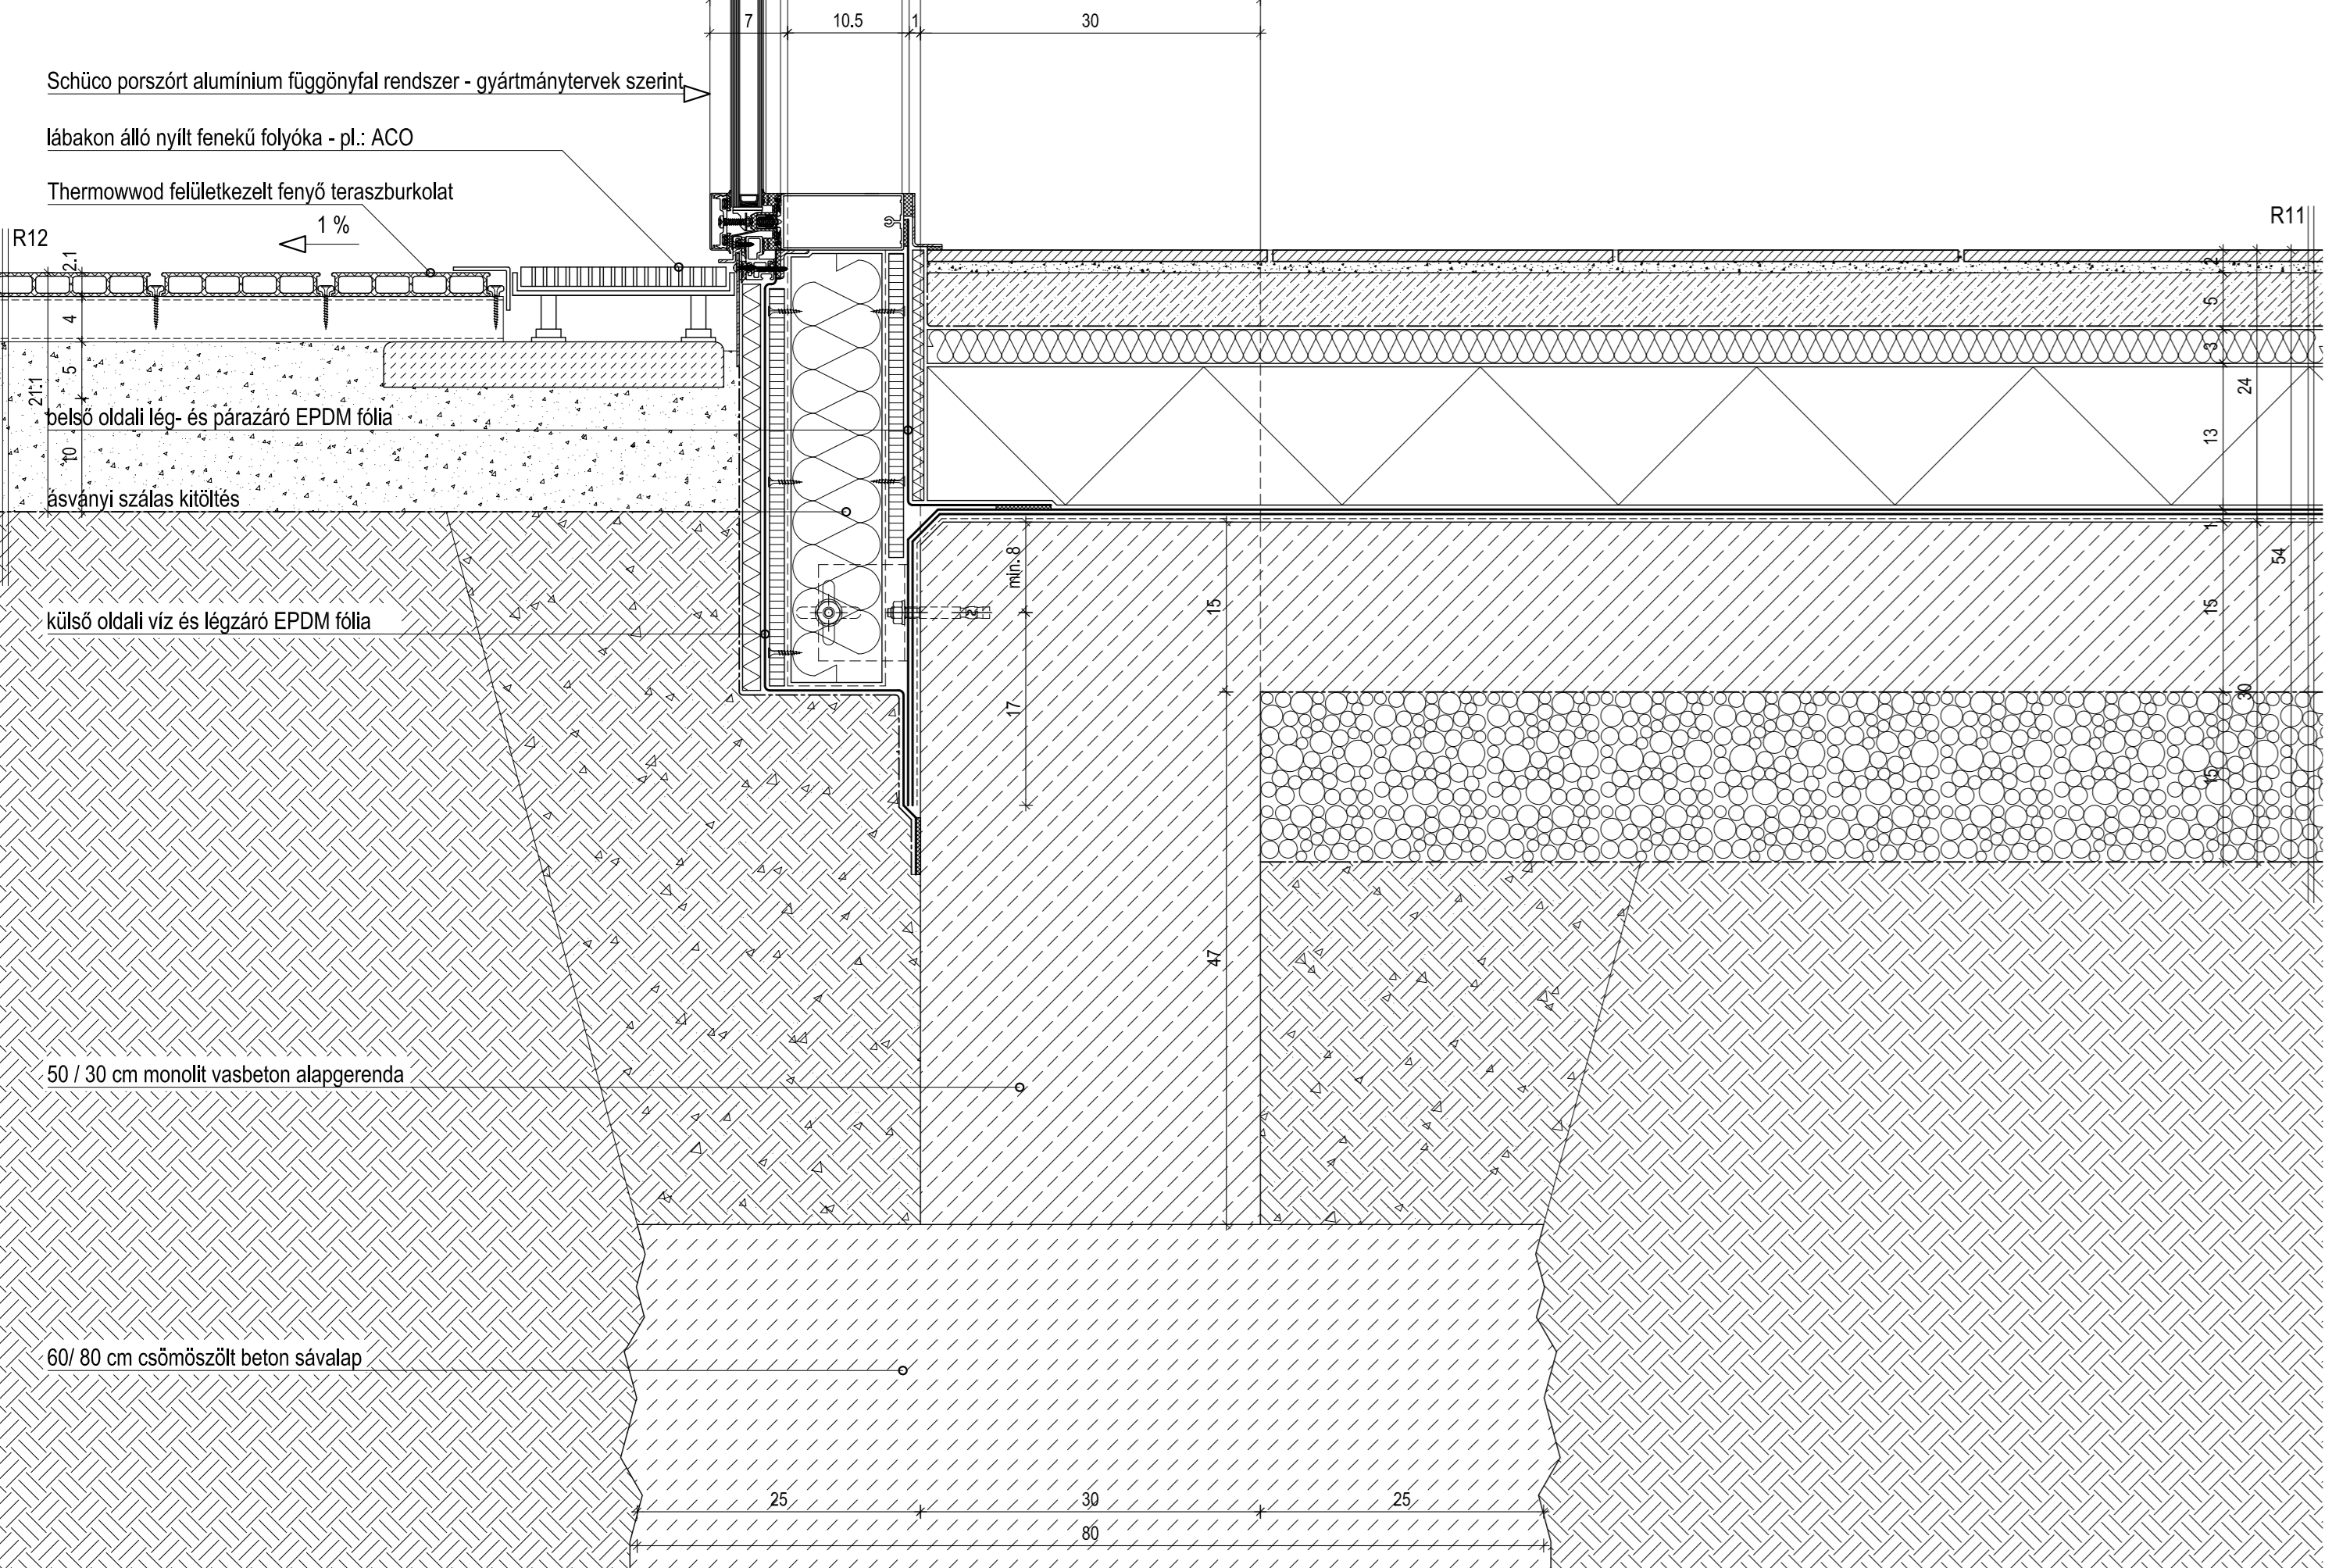

CS-05_Nyílászáró lábazati kialakítás járható tetőterasz mentén

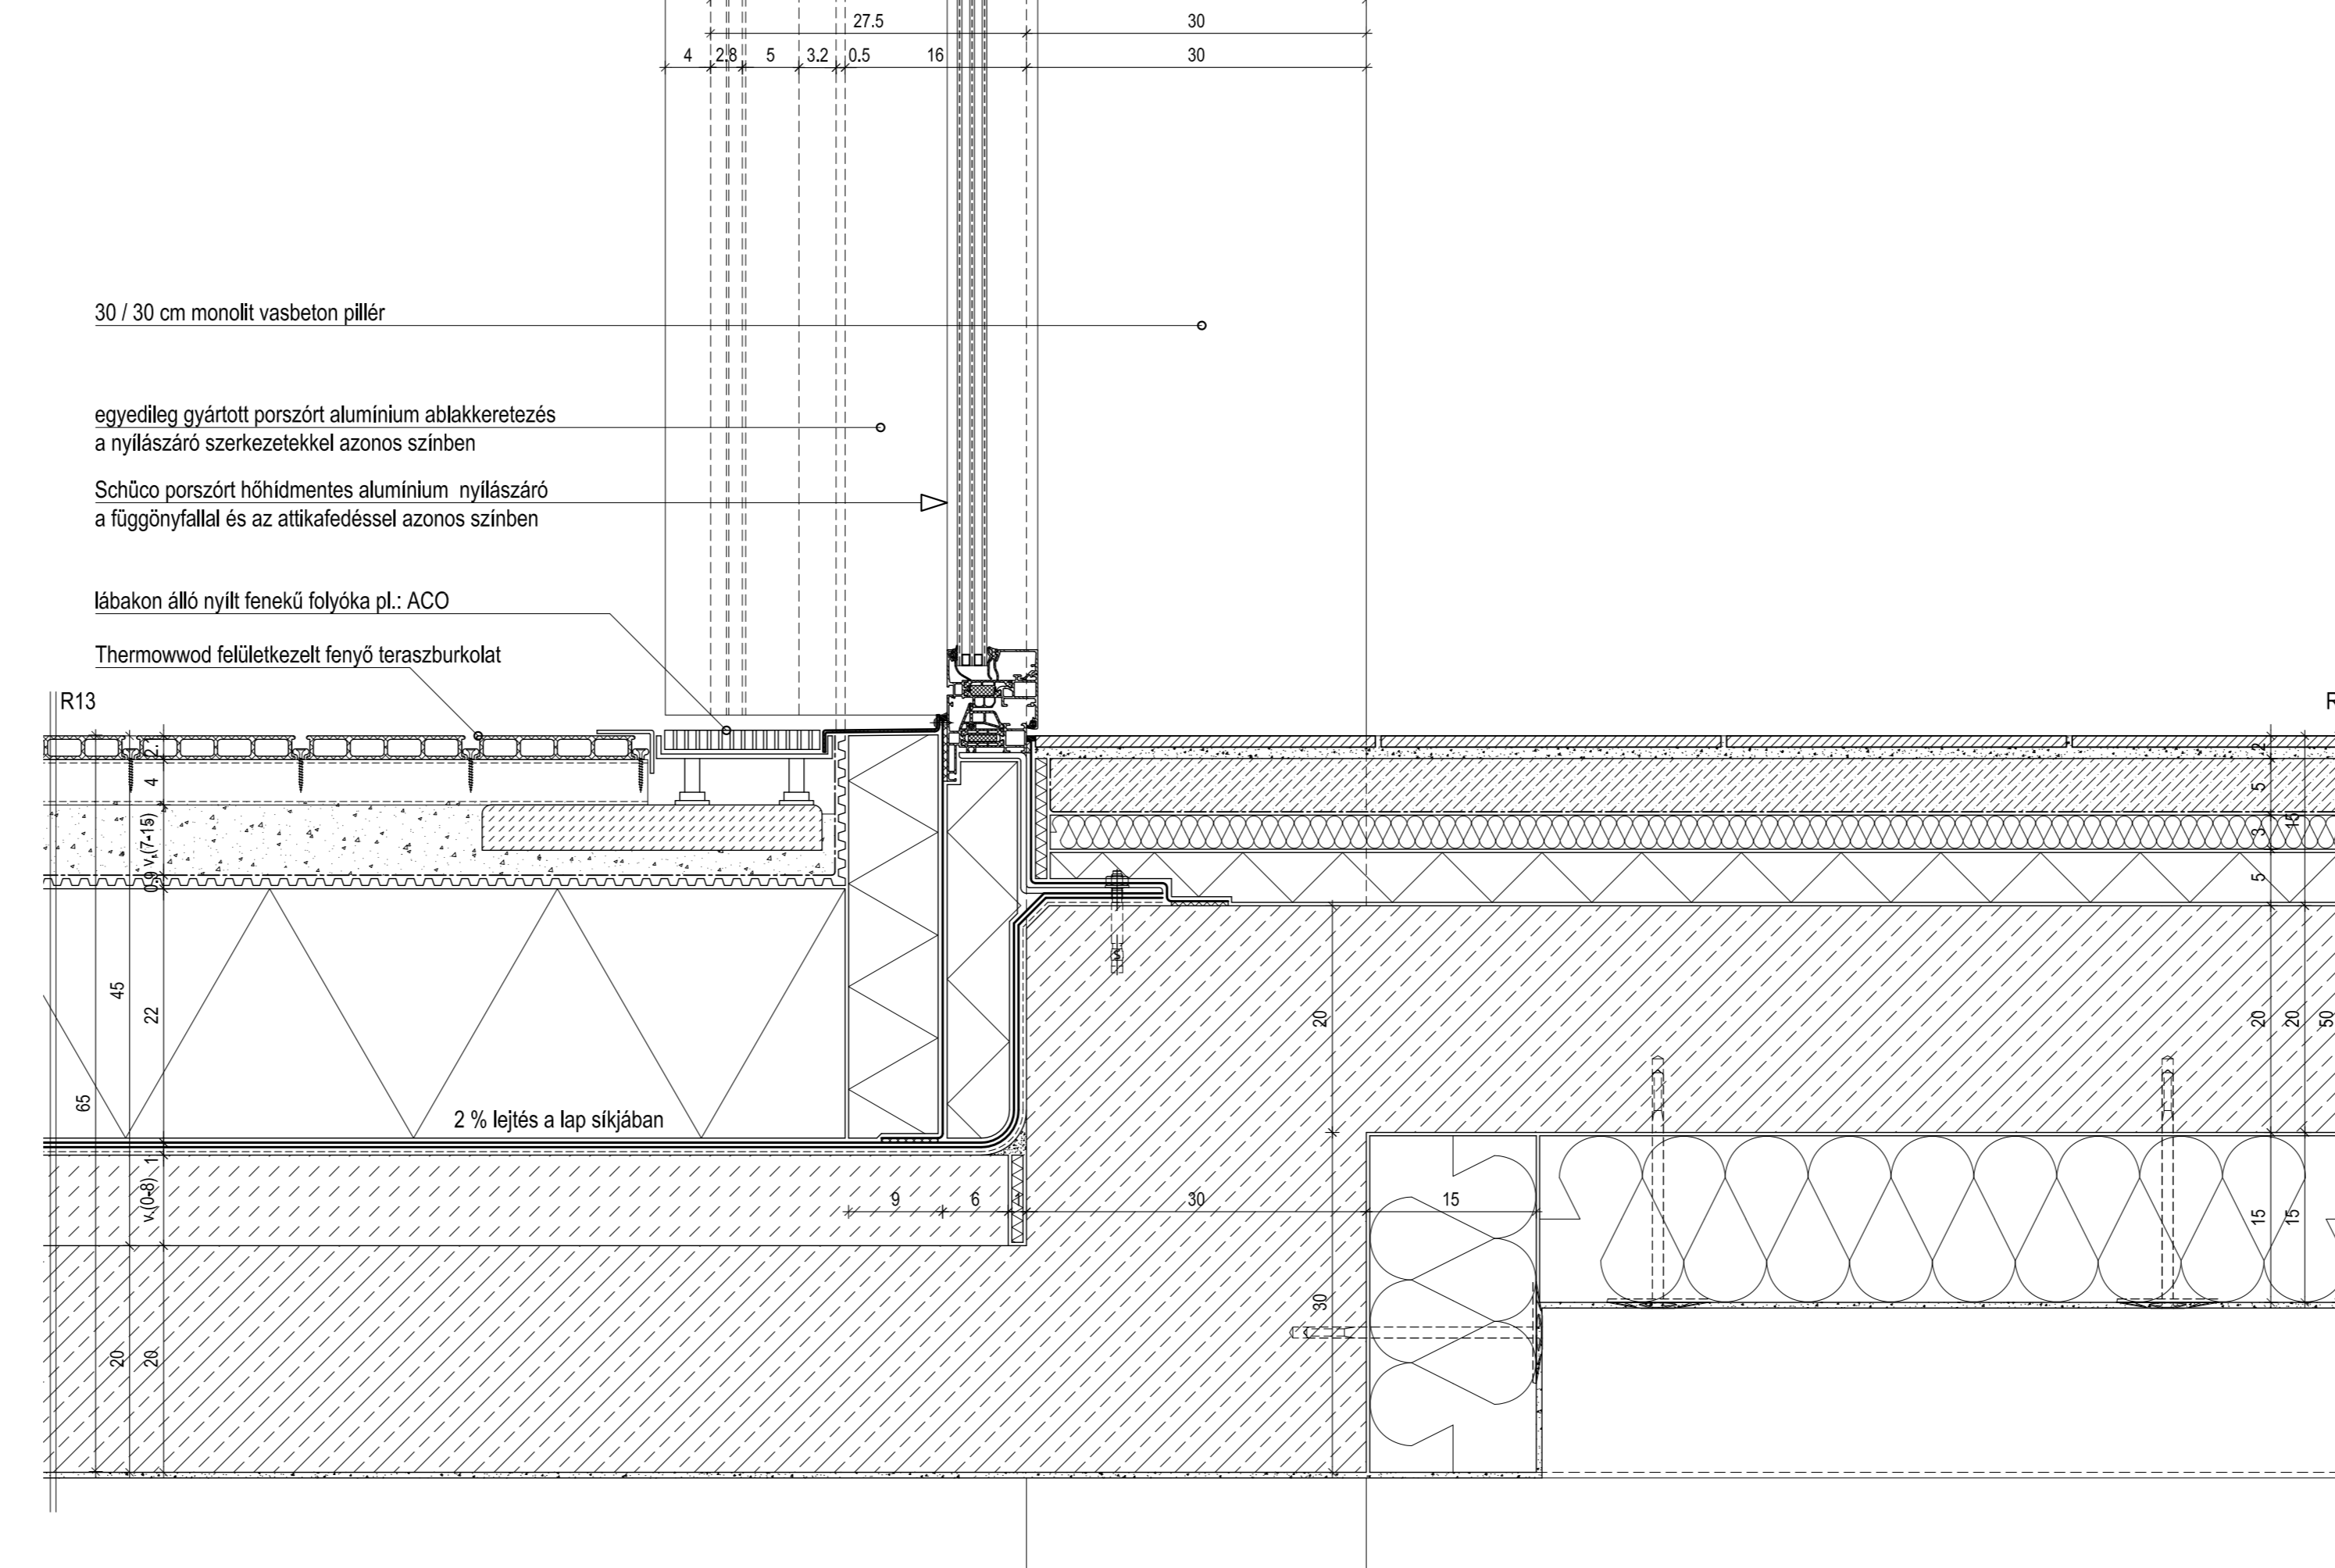

CS-07_Üvegterető alsó kialakítása

