R2

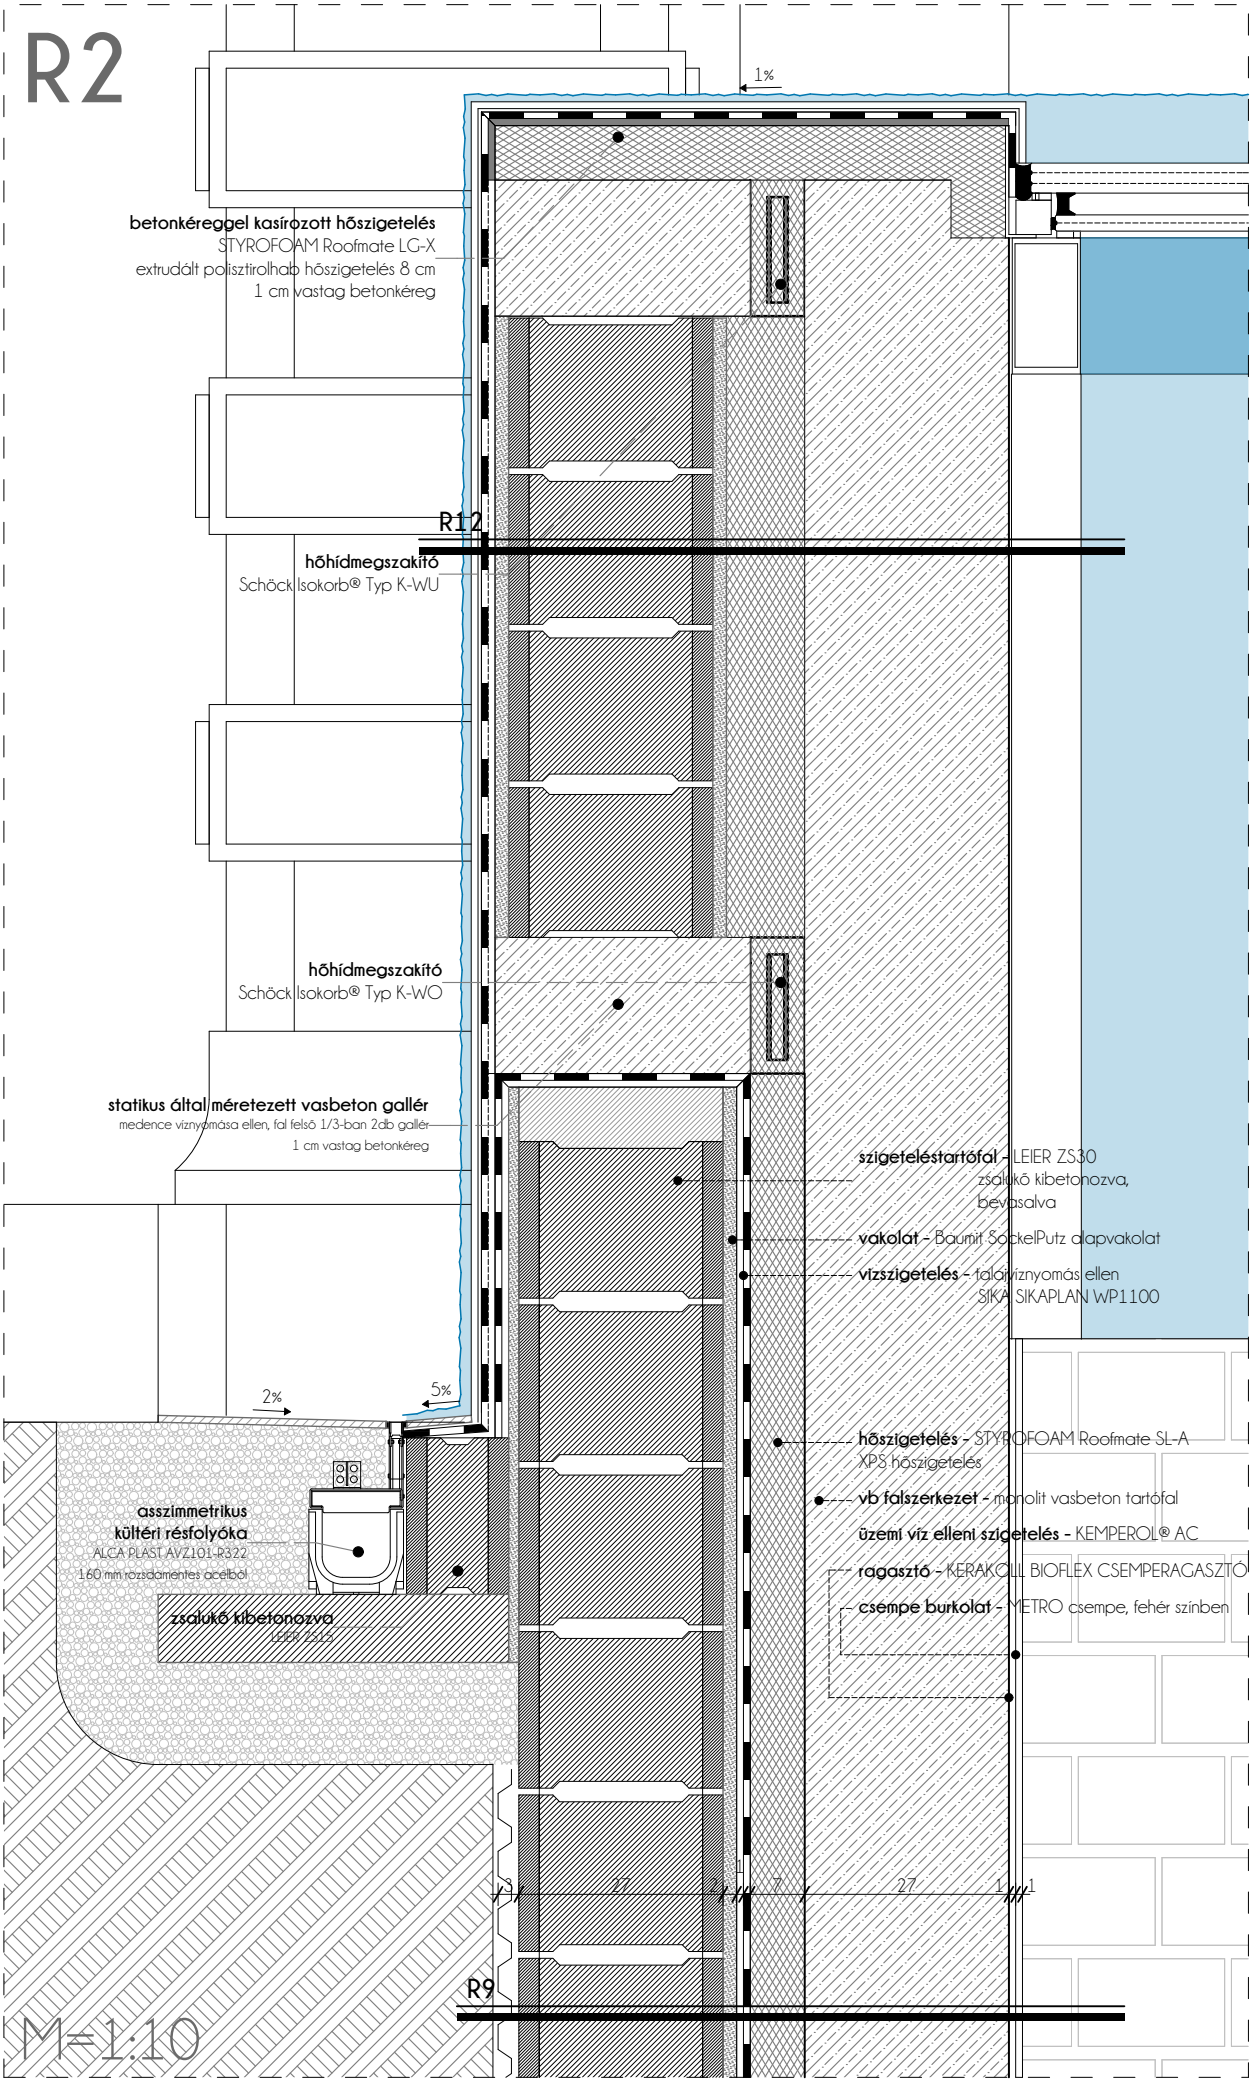
1%
betonkéreggel kasírozott hőszigetelés
STYROFOAM Roofmate LG-X
extrudált polisztirolhab hőszigetelés 8 cm
1 cm vastag betonkéreg
R12
hőhídmegszakító
Schöck Isokorb® Typ K-WU
hőhídmegszakító
Schöck Isokorb® Typ K-WO
statikus által méretezett vasbeton gallér
medence víznyomása ellen, fal felső 1/3-ban 2db gallér
1 cm vastag betonkéreg
szigeteléstartófal - LEIER ZS30
zsalukő kibetonozva,
bevakolva
vakolat - Baumit SockelPutz alapvakolat
vízszigetelés - talajvíznyomás ellen
SIKA SIKAPLAN WP1100
2%
5%
hőszigetelés - STYROFOAM Roofmate SL-A
XPS hőszigetelés
vb falszerkezet - monolit vasbeton tartófal
üzemi víz elleni szigetelés - KEMPEROL® AC
ragasztó - KERAKOLL BIOFLEX CSEMPERAGASZTÓ
csempe burkolat - METRO csempe, fehér színben
asszimmetrikus
kültéri résfolyóka
ALCA PLAST AVZ101-R322
160 mm rozsdamentes acélból
zsalukő kibetonozva
LEIER ZS15
27
1
7
27
1
1
R9
M=1:10