



**SZAKIPARI TERV - ÉSZAKI HOMLOKZAT SZÁLCEMENT BURKOLAT TERVE**  
BURKOLATTARTÓ VÁZRENDSZER ELEMKIOSZTÁSI TERVE M=1:50

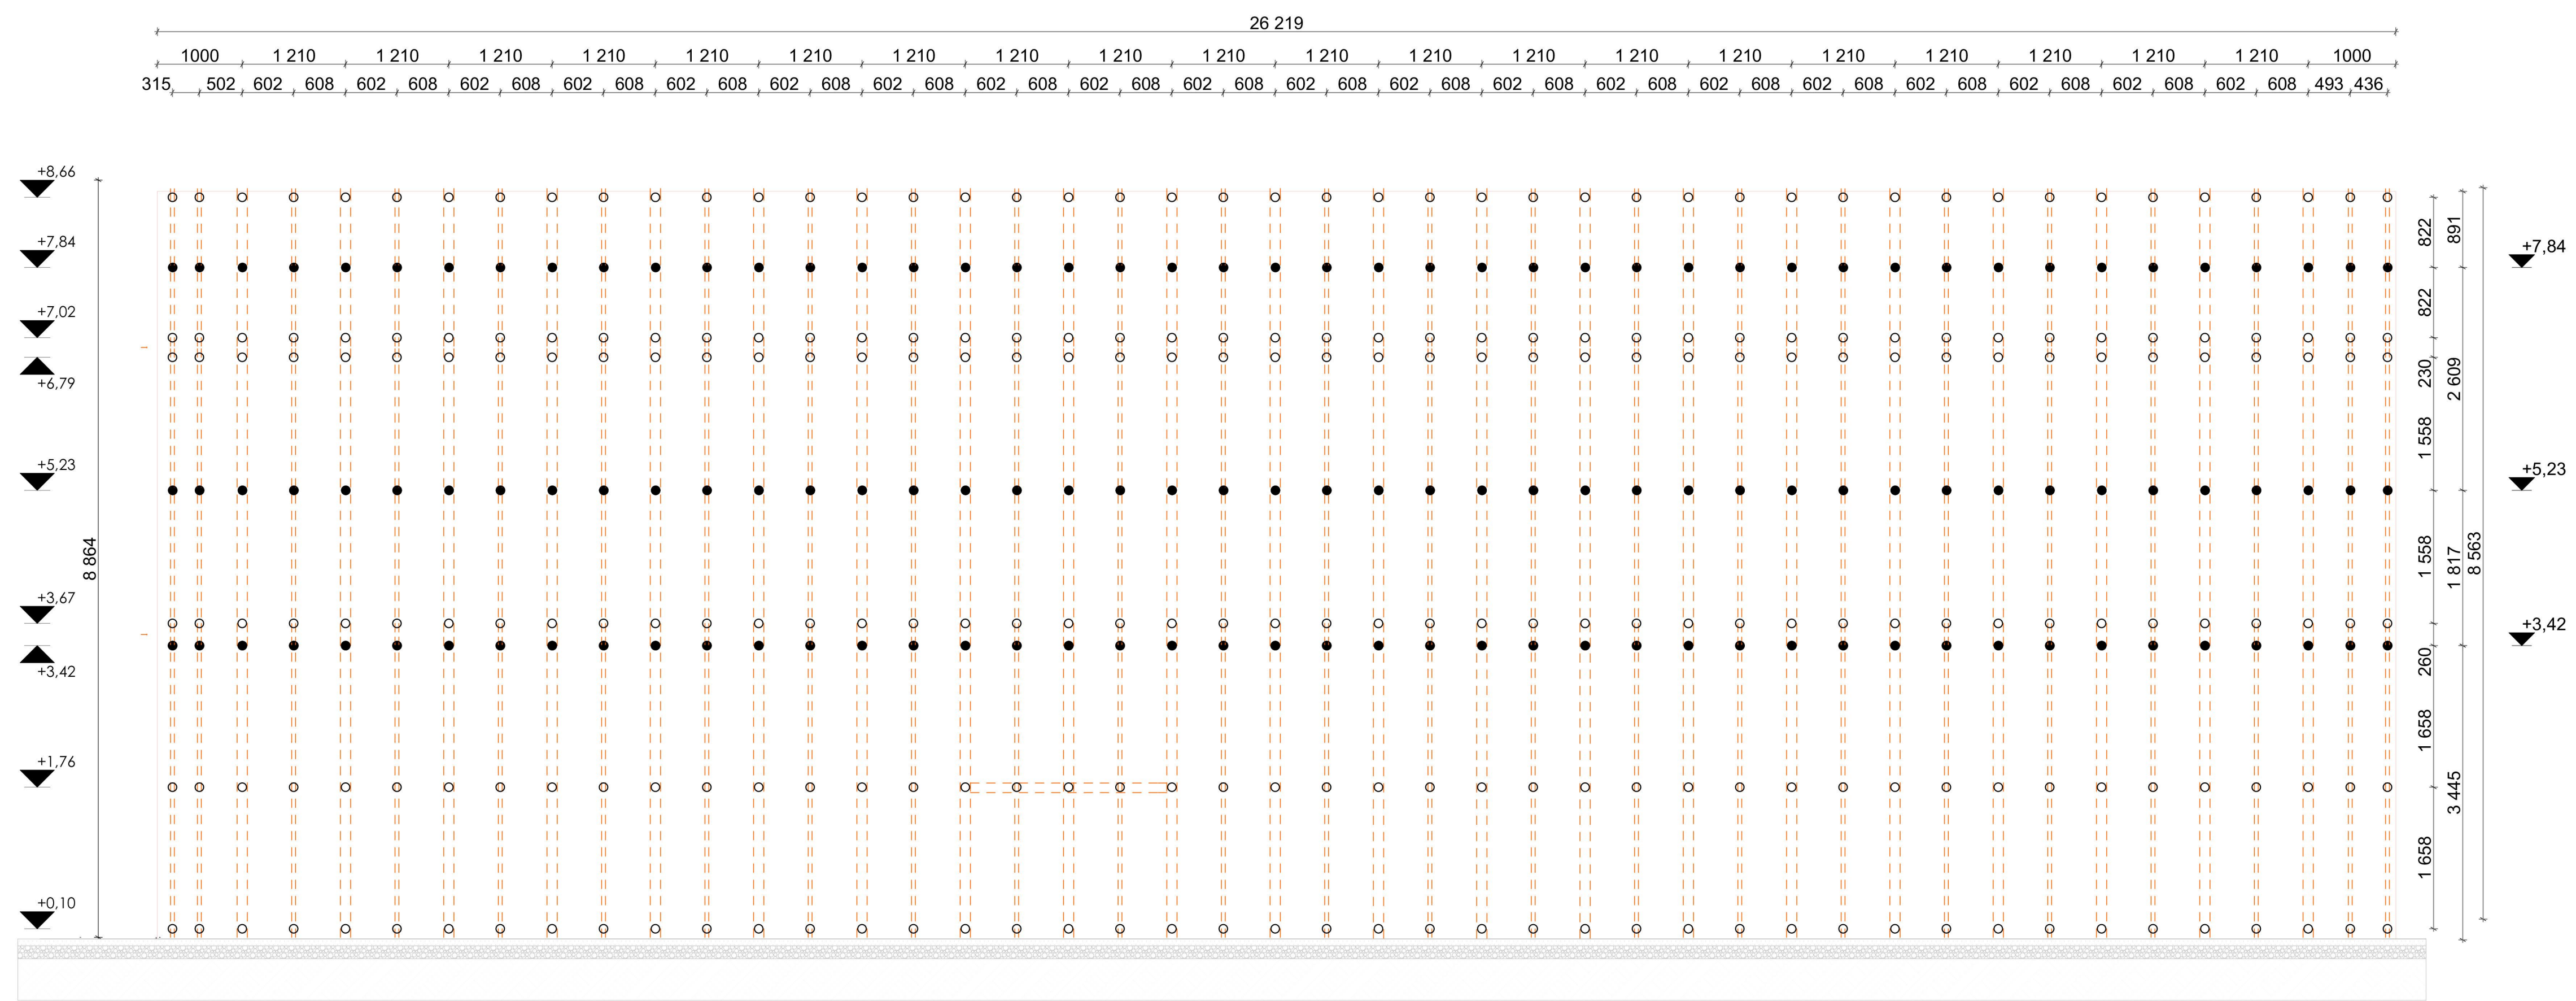


**SZÁLCEMENTBURKOLAT LAPKIOSZTÁSI TERVE M=1:50**

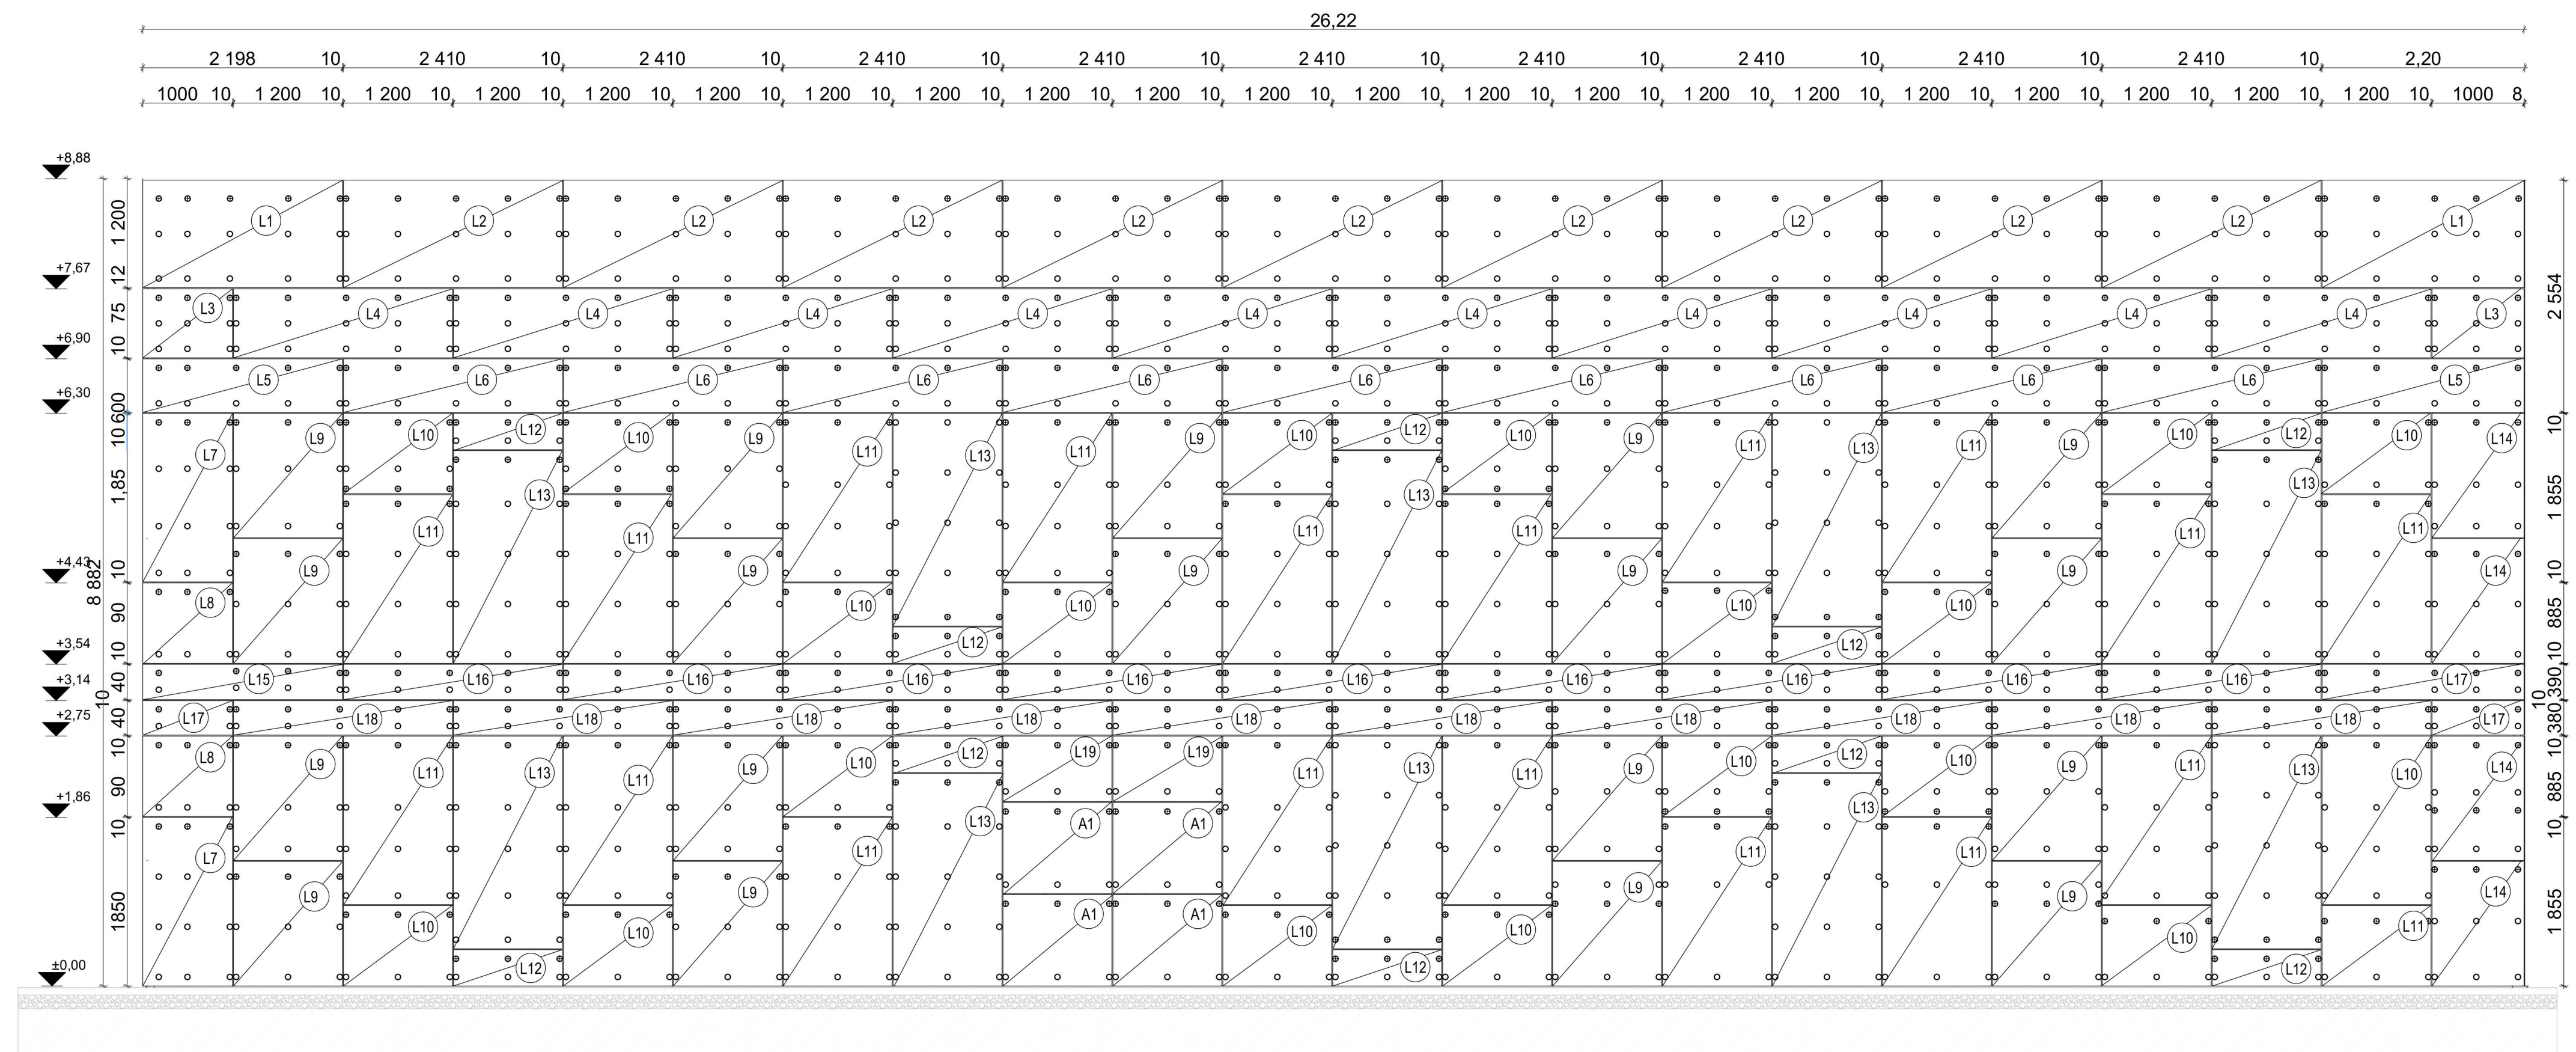


**BURKOLAT TERV**  
ÁRNYÉKOLÓRENDSZER EGYEDILEG PERFORÁLT LAPTERVE


**INSPIRÁCIÓ**  
Bartók Béla - Román Népi táncok III. Topogó / Pe Loc

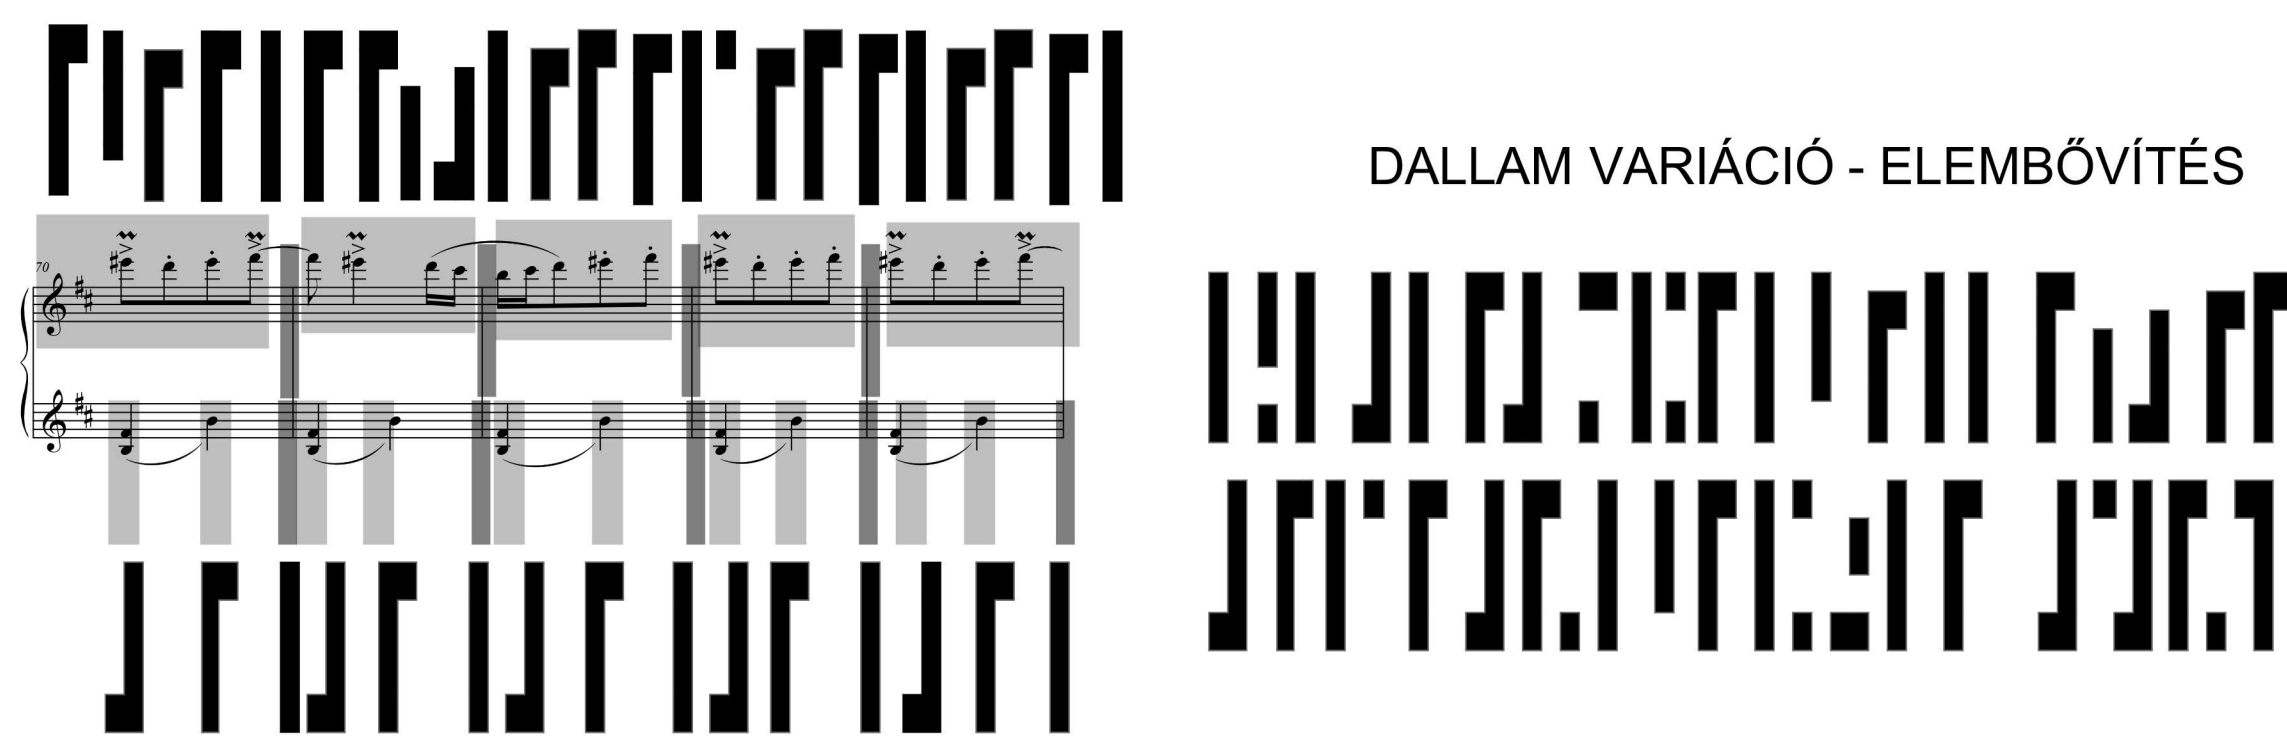

**FÜGGŐNYFAL FIX ÁRNYÉKOLÓSZERKEZETE**

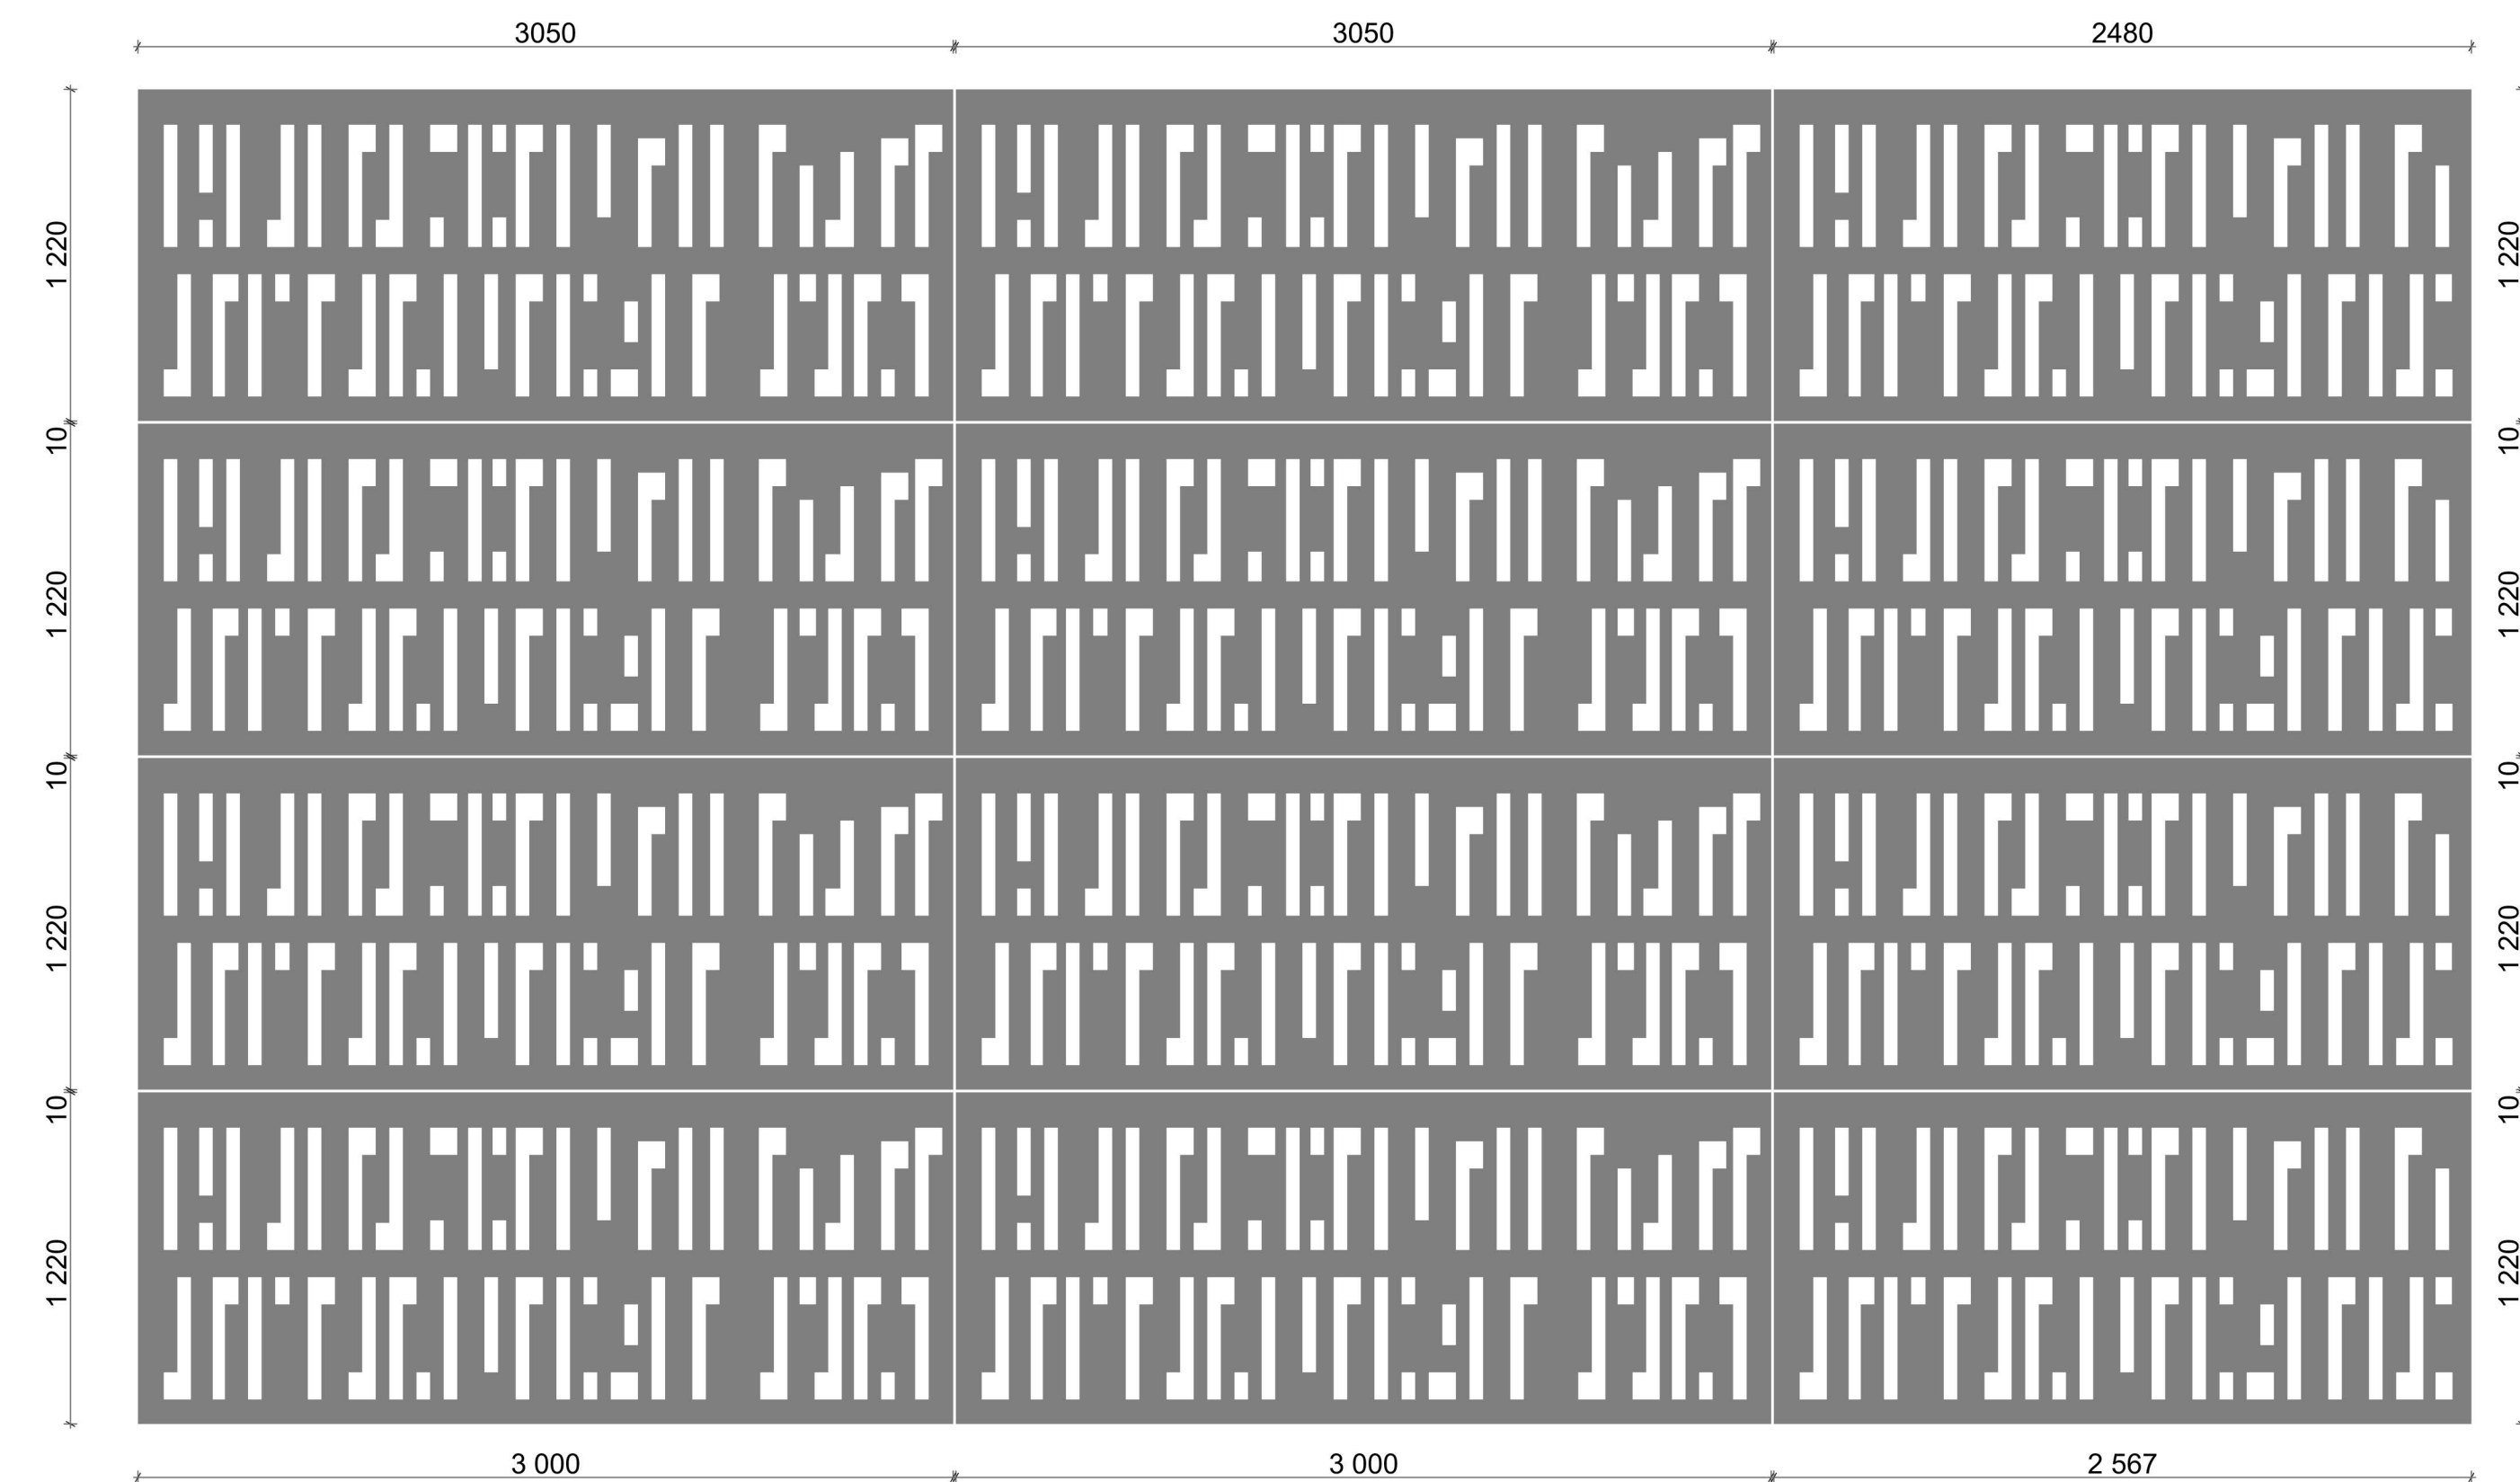

**ABLAKOK ÁRNYÉKOLÓSZERKEZETE**

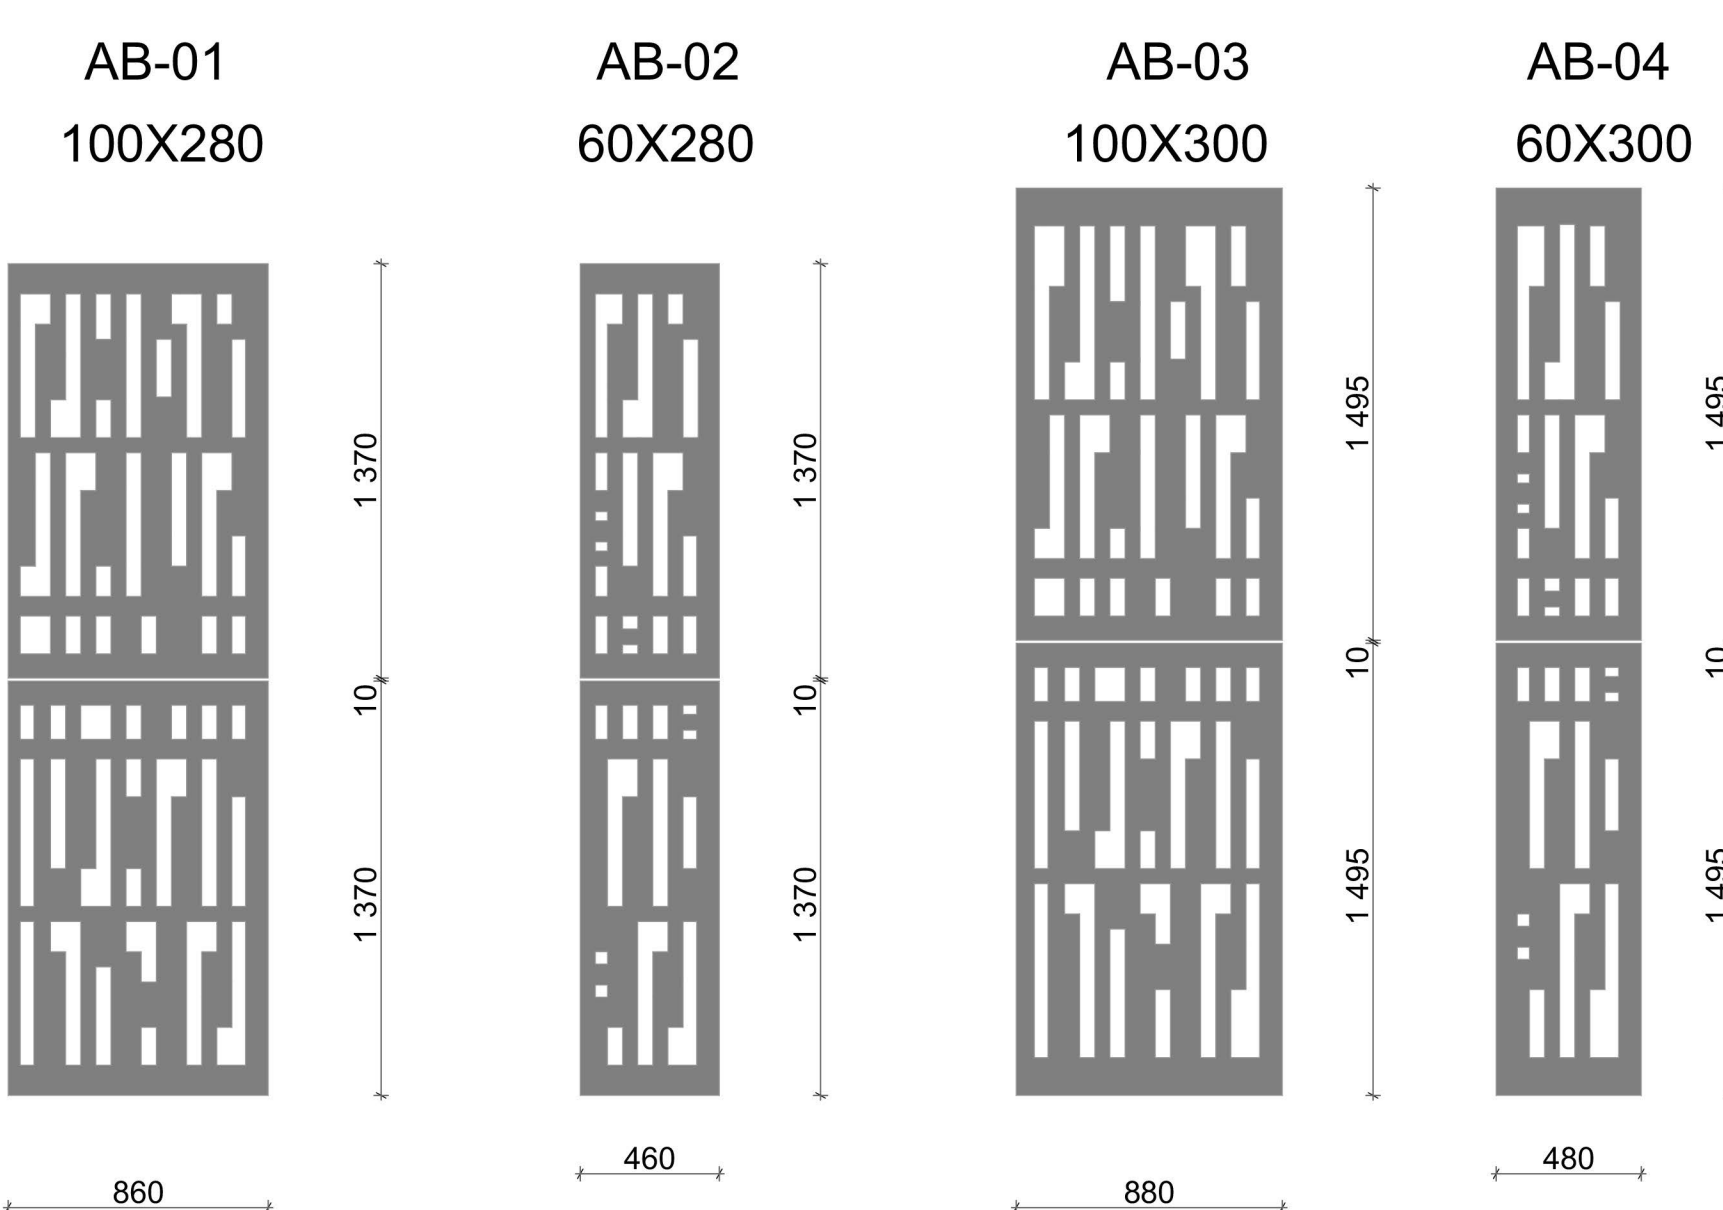

**GÉPÉSZETI TERV - TERVEZETT ÉPÜLET VÍZVEZETÉK ÉS SZENNYVÍZCSŐ VÁZRAJZ**

— használati hidegvíz vezeték nyomvonala  
— használati melegvíz vezeték nyomvonala  
— használati víz bekötésének nyomvonala  
— szennyvíz csatorna nyomvonala




**GÉPÉSZETI TERV - TERVEZETT ÉPÜLET LÉGKEZELŐRENDSZER VÁZRAJZ**


— frisslevegő befűtés  
— használt levegő elszívás




**STATIKAI TERV - TEHERELŐZTÁS ÉPÜLETRE HATÓ TERHEK**

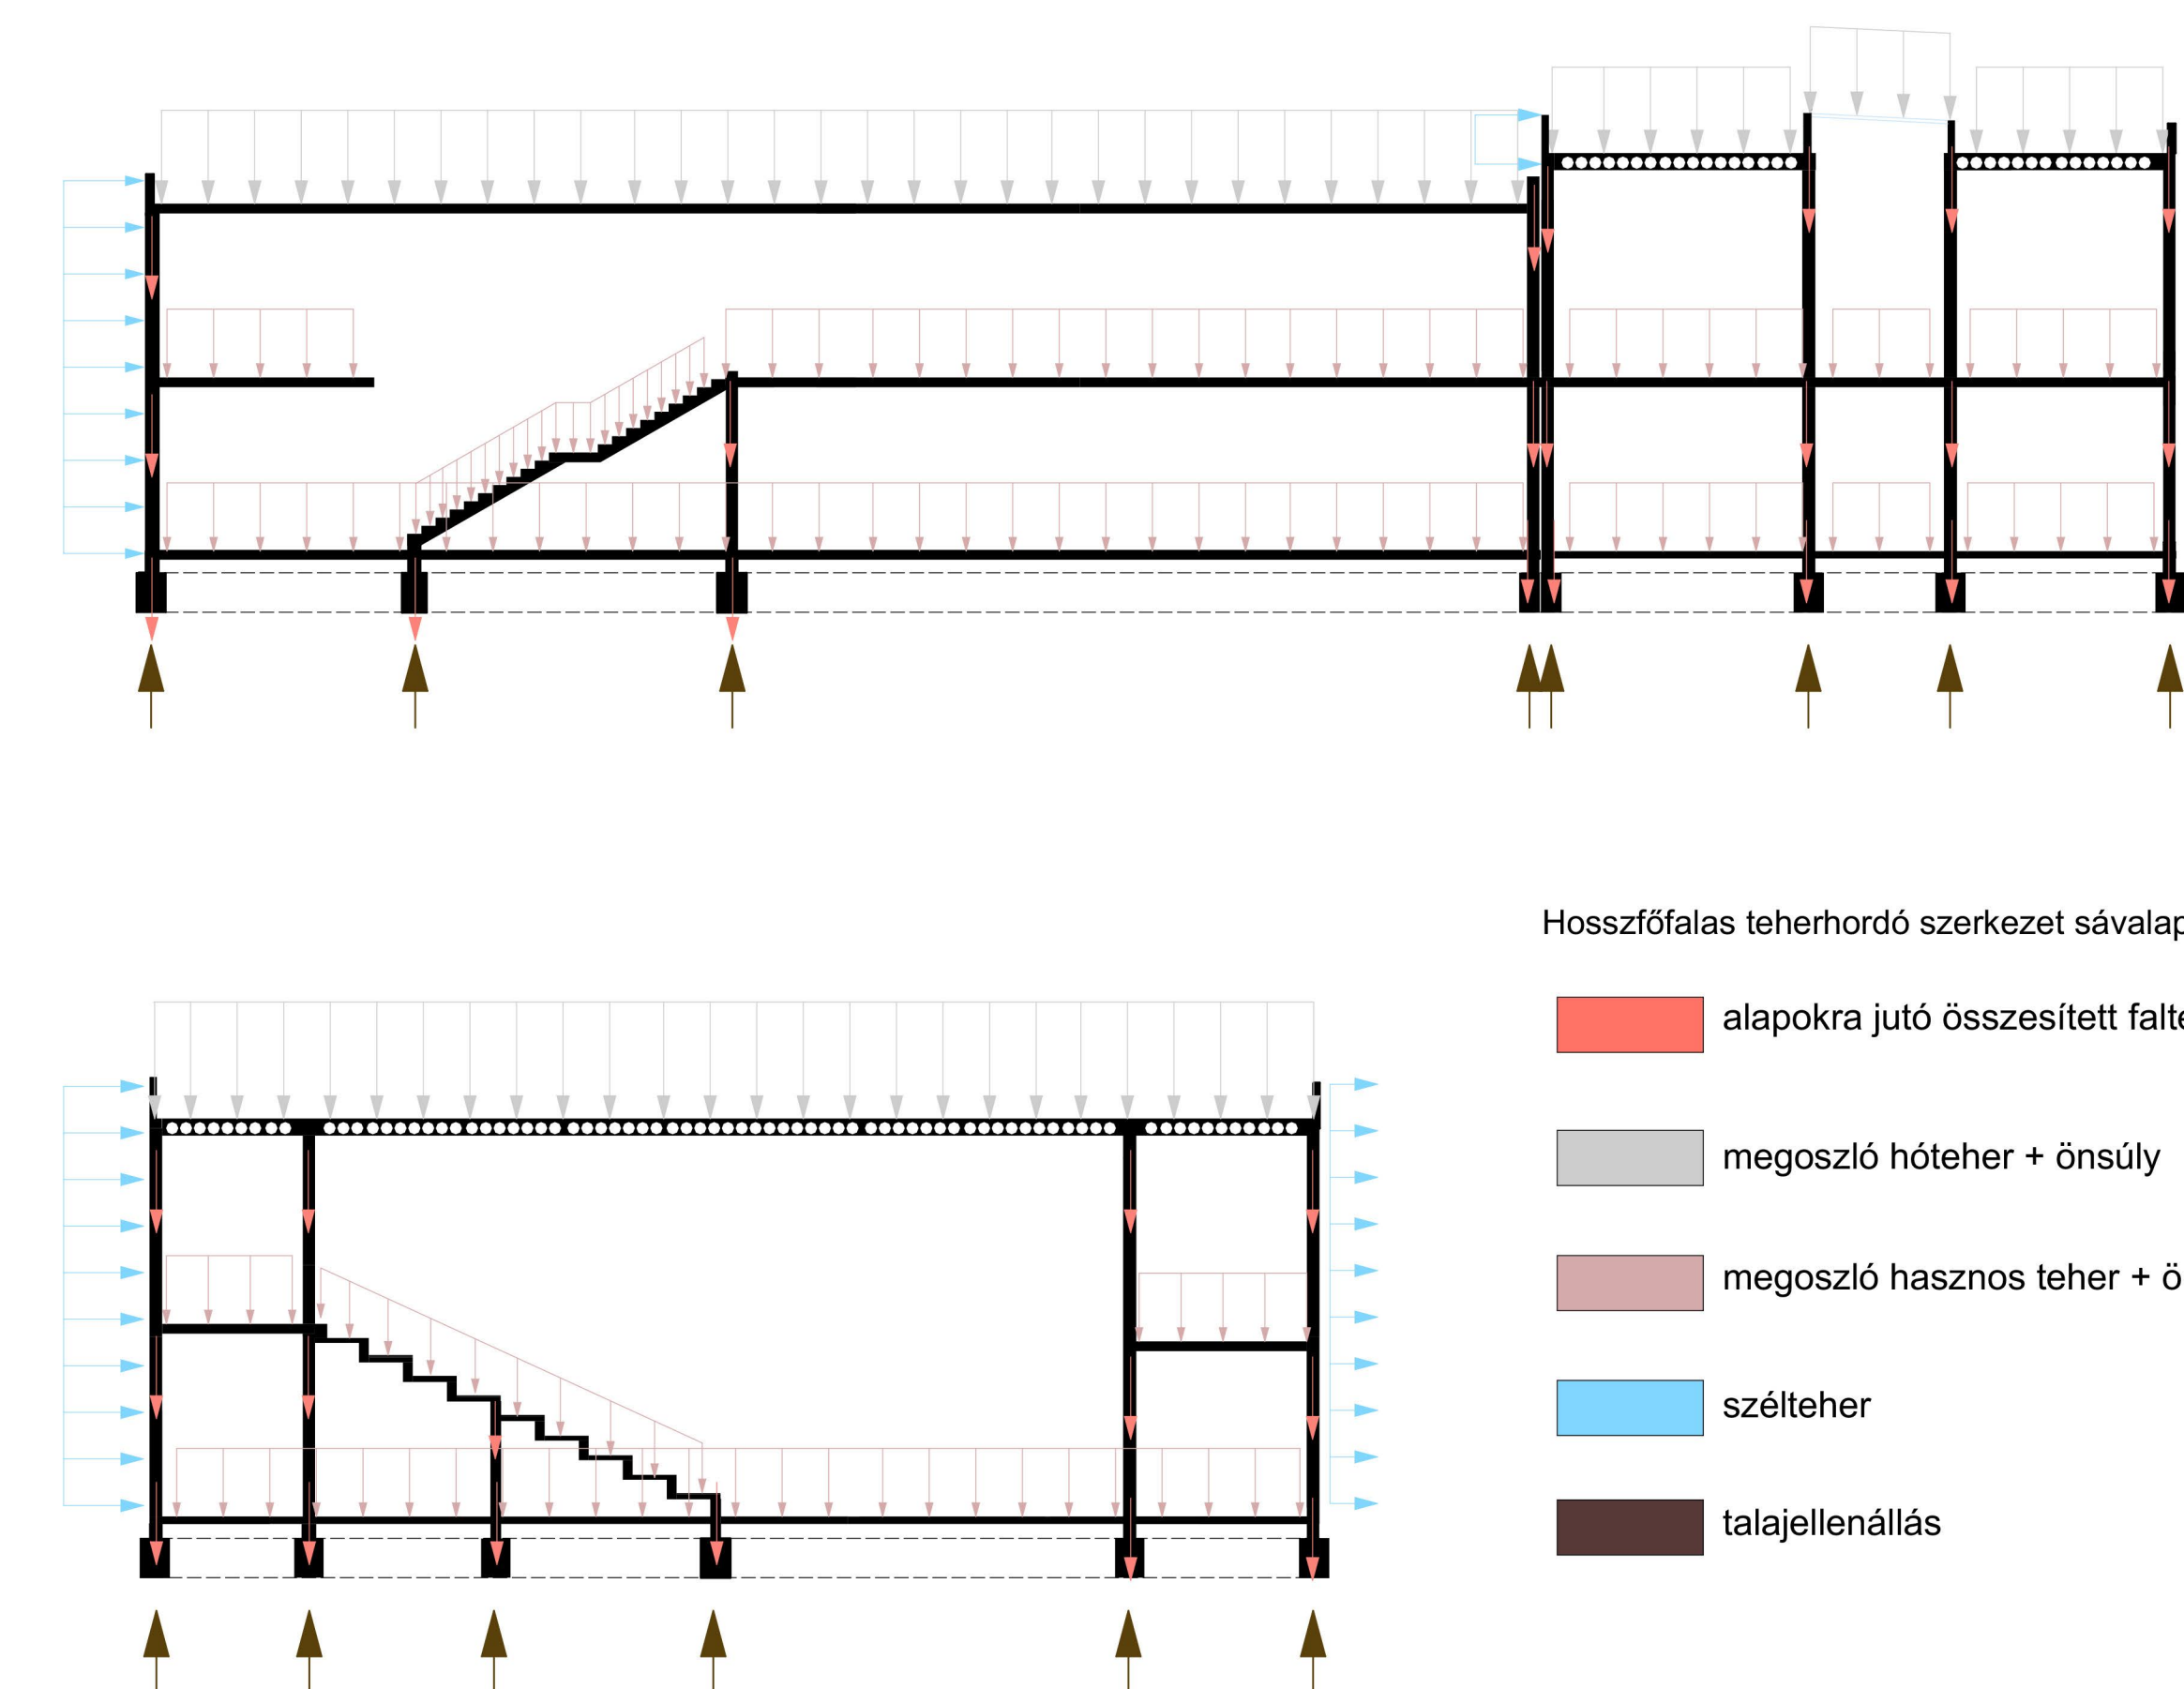


**BURKOLAT TERV - TERVEZETT HANGVERSENYTEREM AKUSZTIKAI FALRENDSZER TERVRÉSZLET M=1:20**

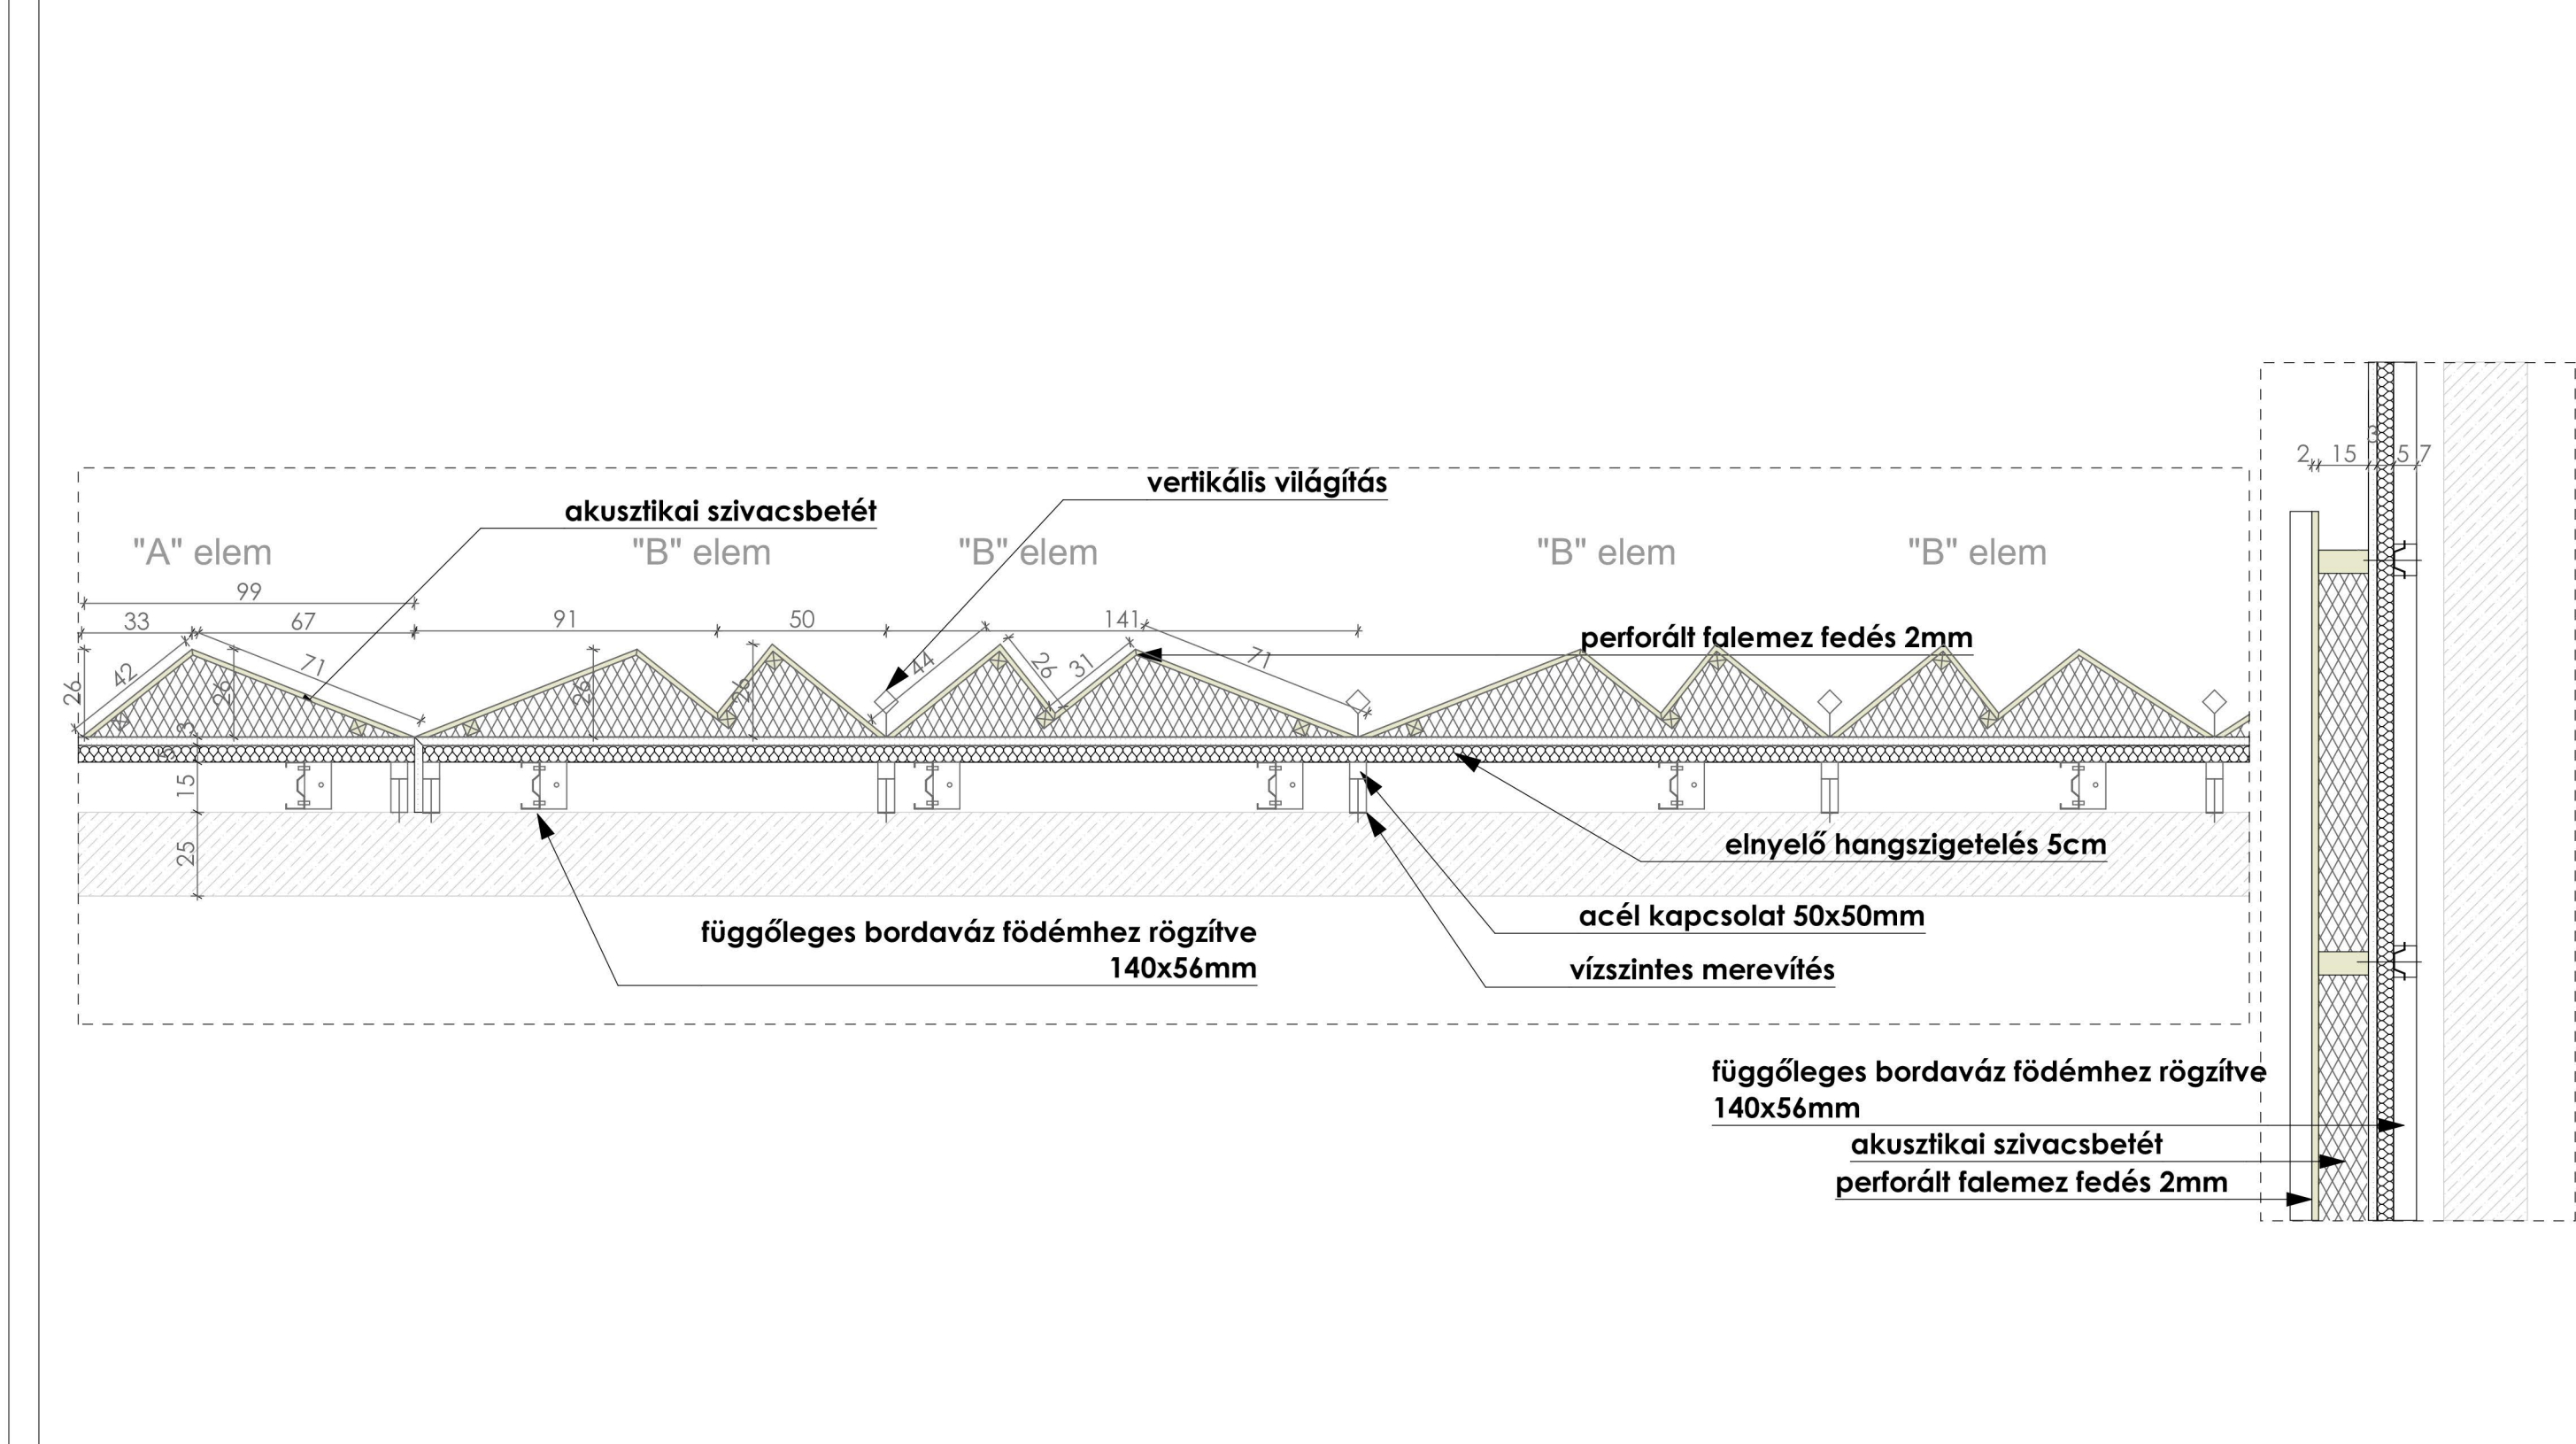


**GÉPÉSZETI TERV - TERVEZETT HANGVERSENYTEREM LÉGKEZELŐRENDSZER VÁZRAJZ**

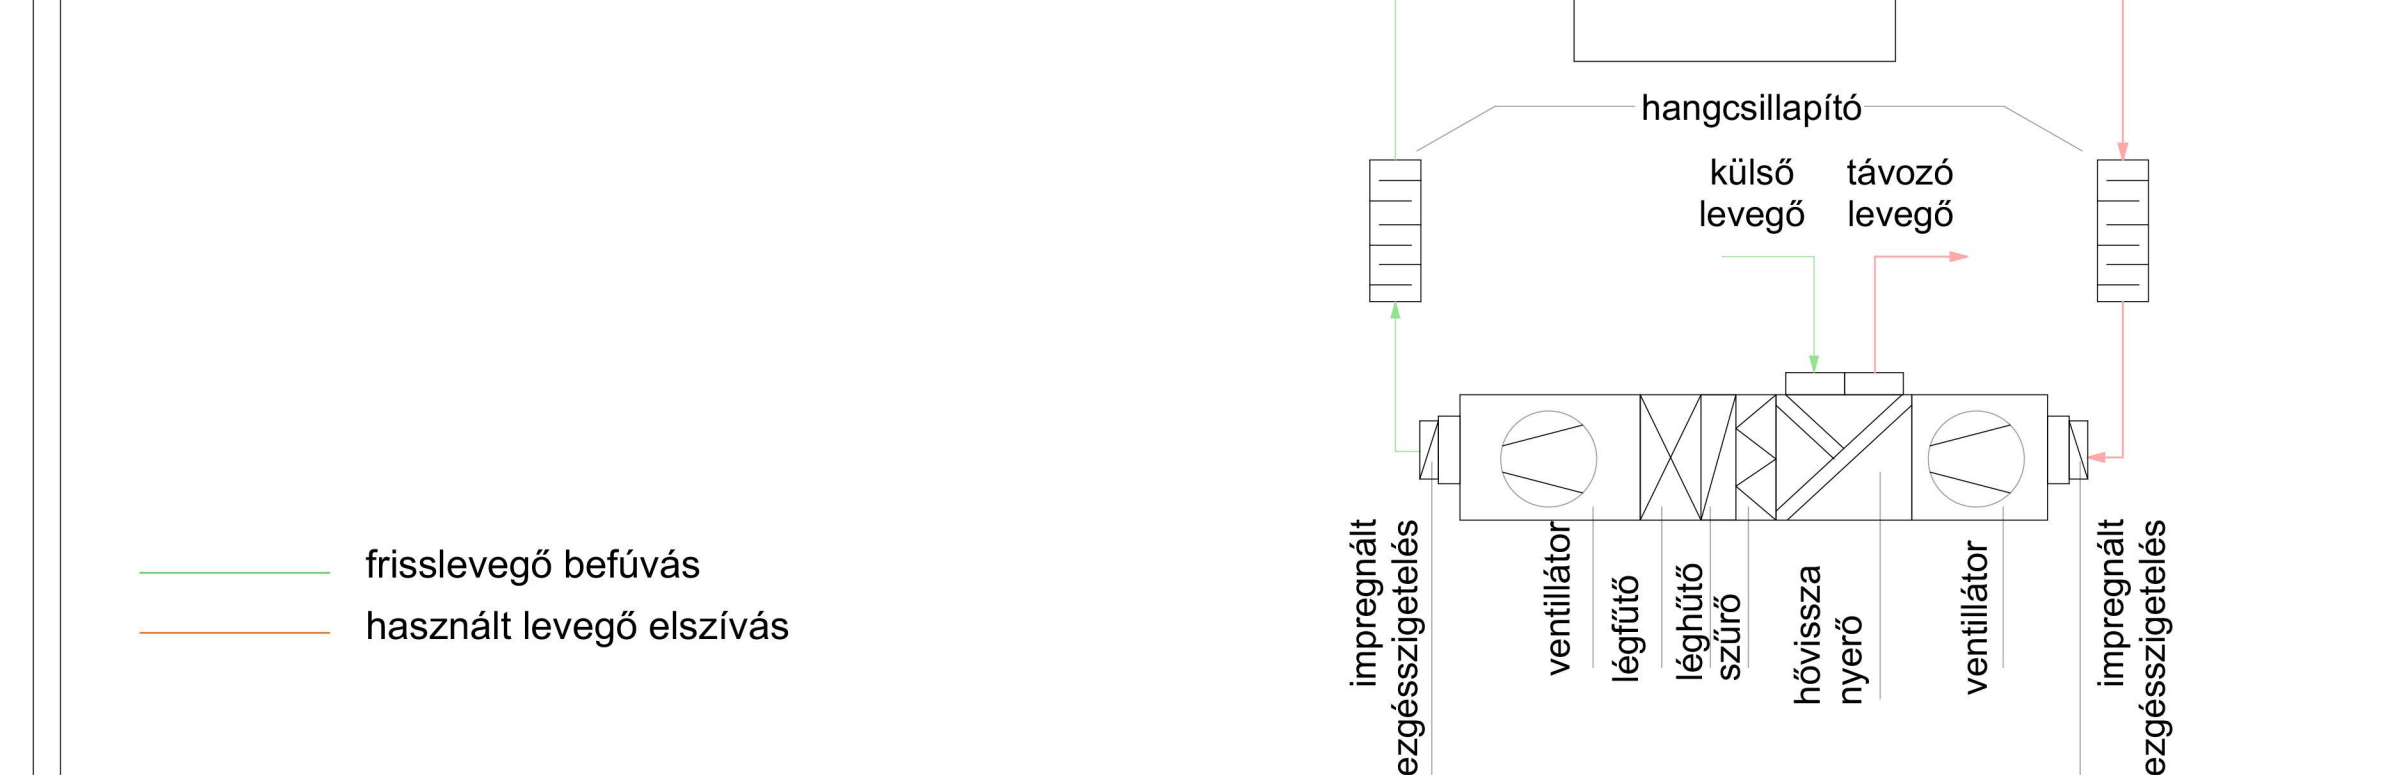

**FÖLDSZINT M=1:100**

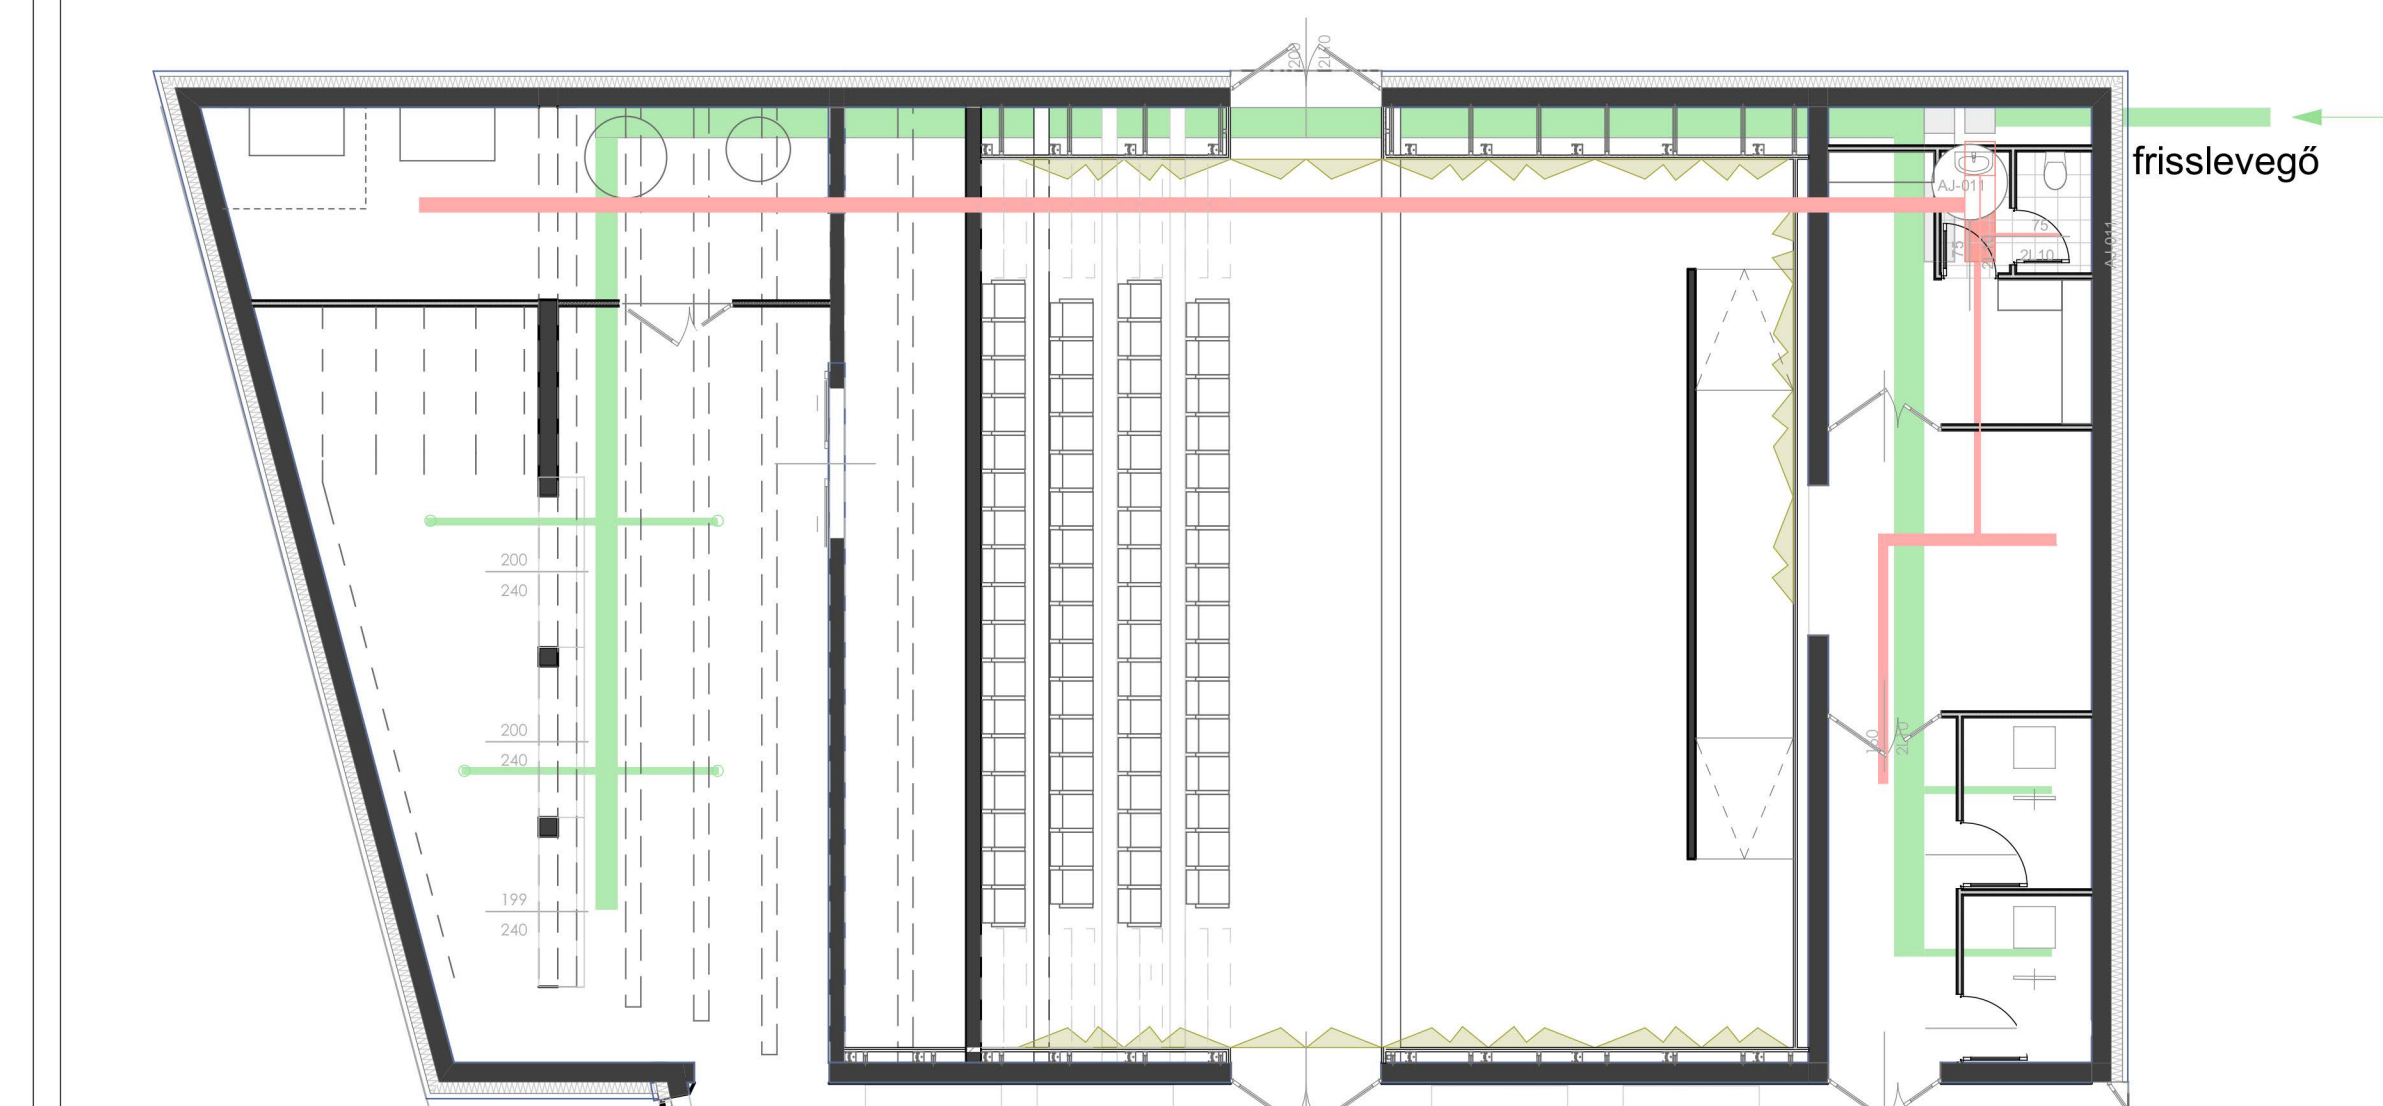

**EMELET M=1:100**

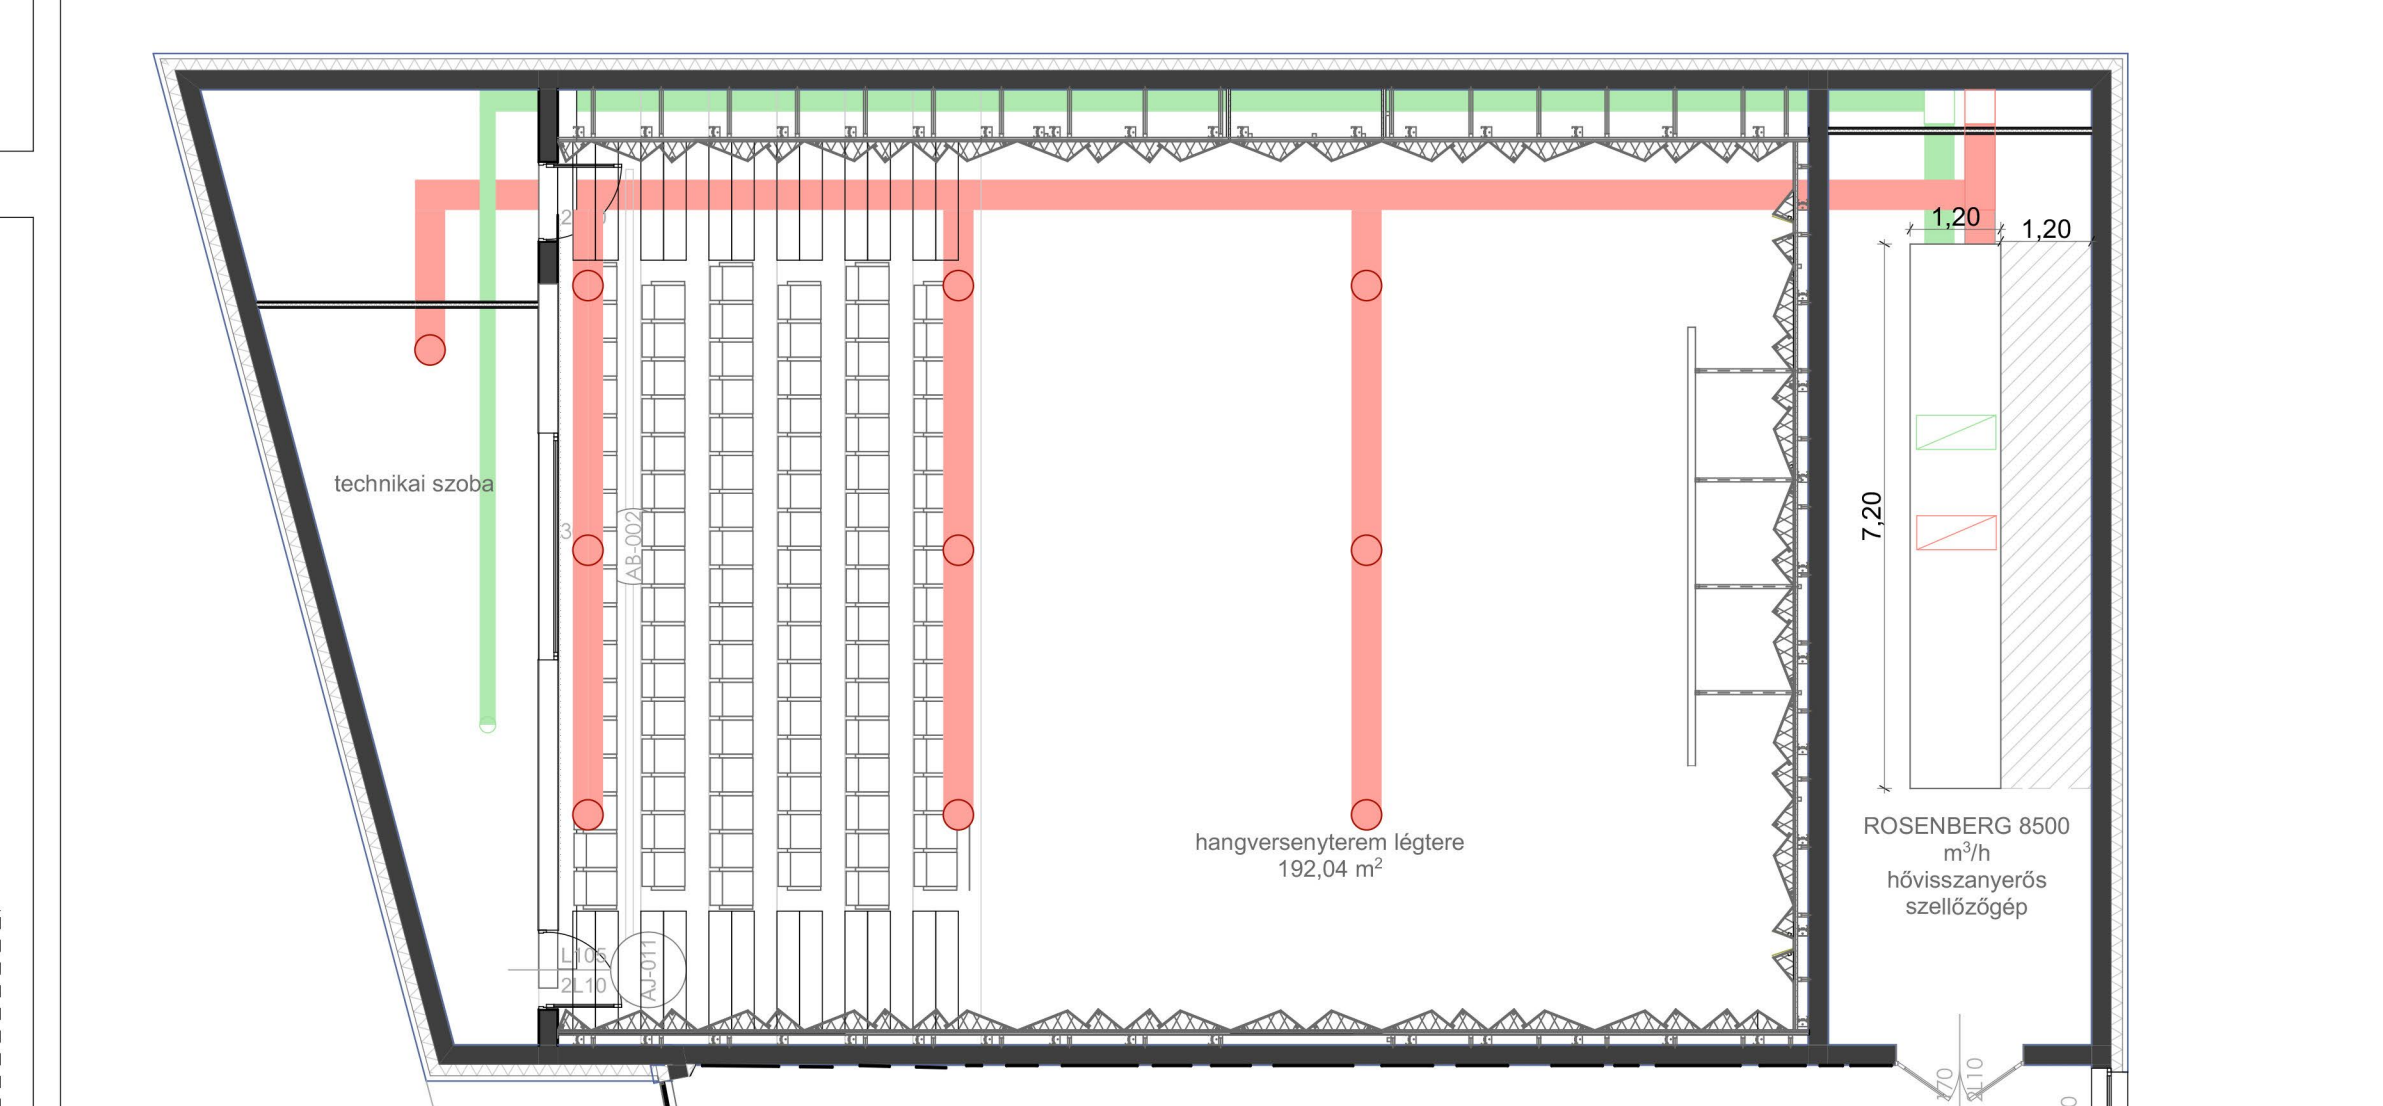

**METSZET M=1:100**

