




**CS01 - Épület dilatáció - attikánál**

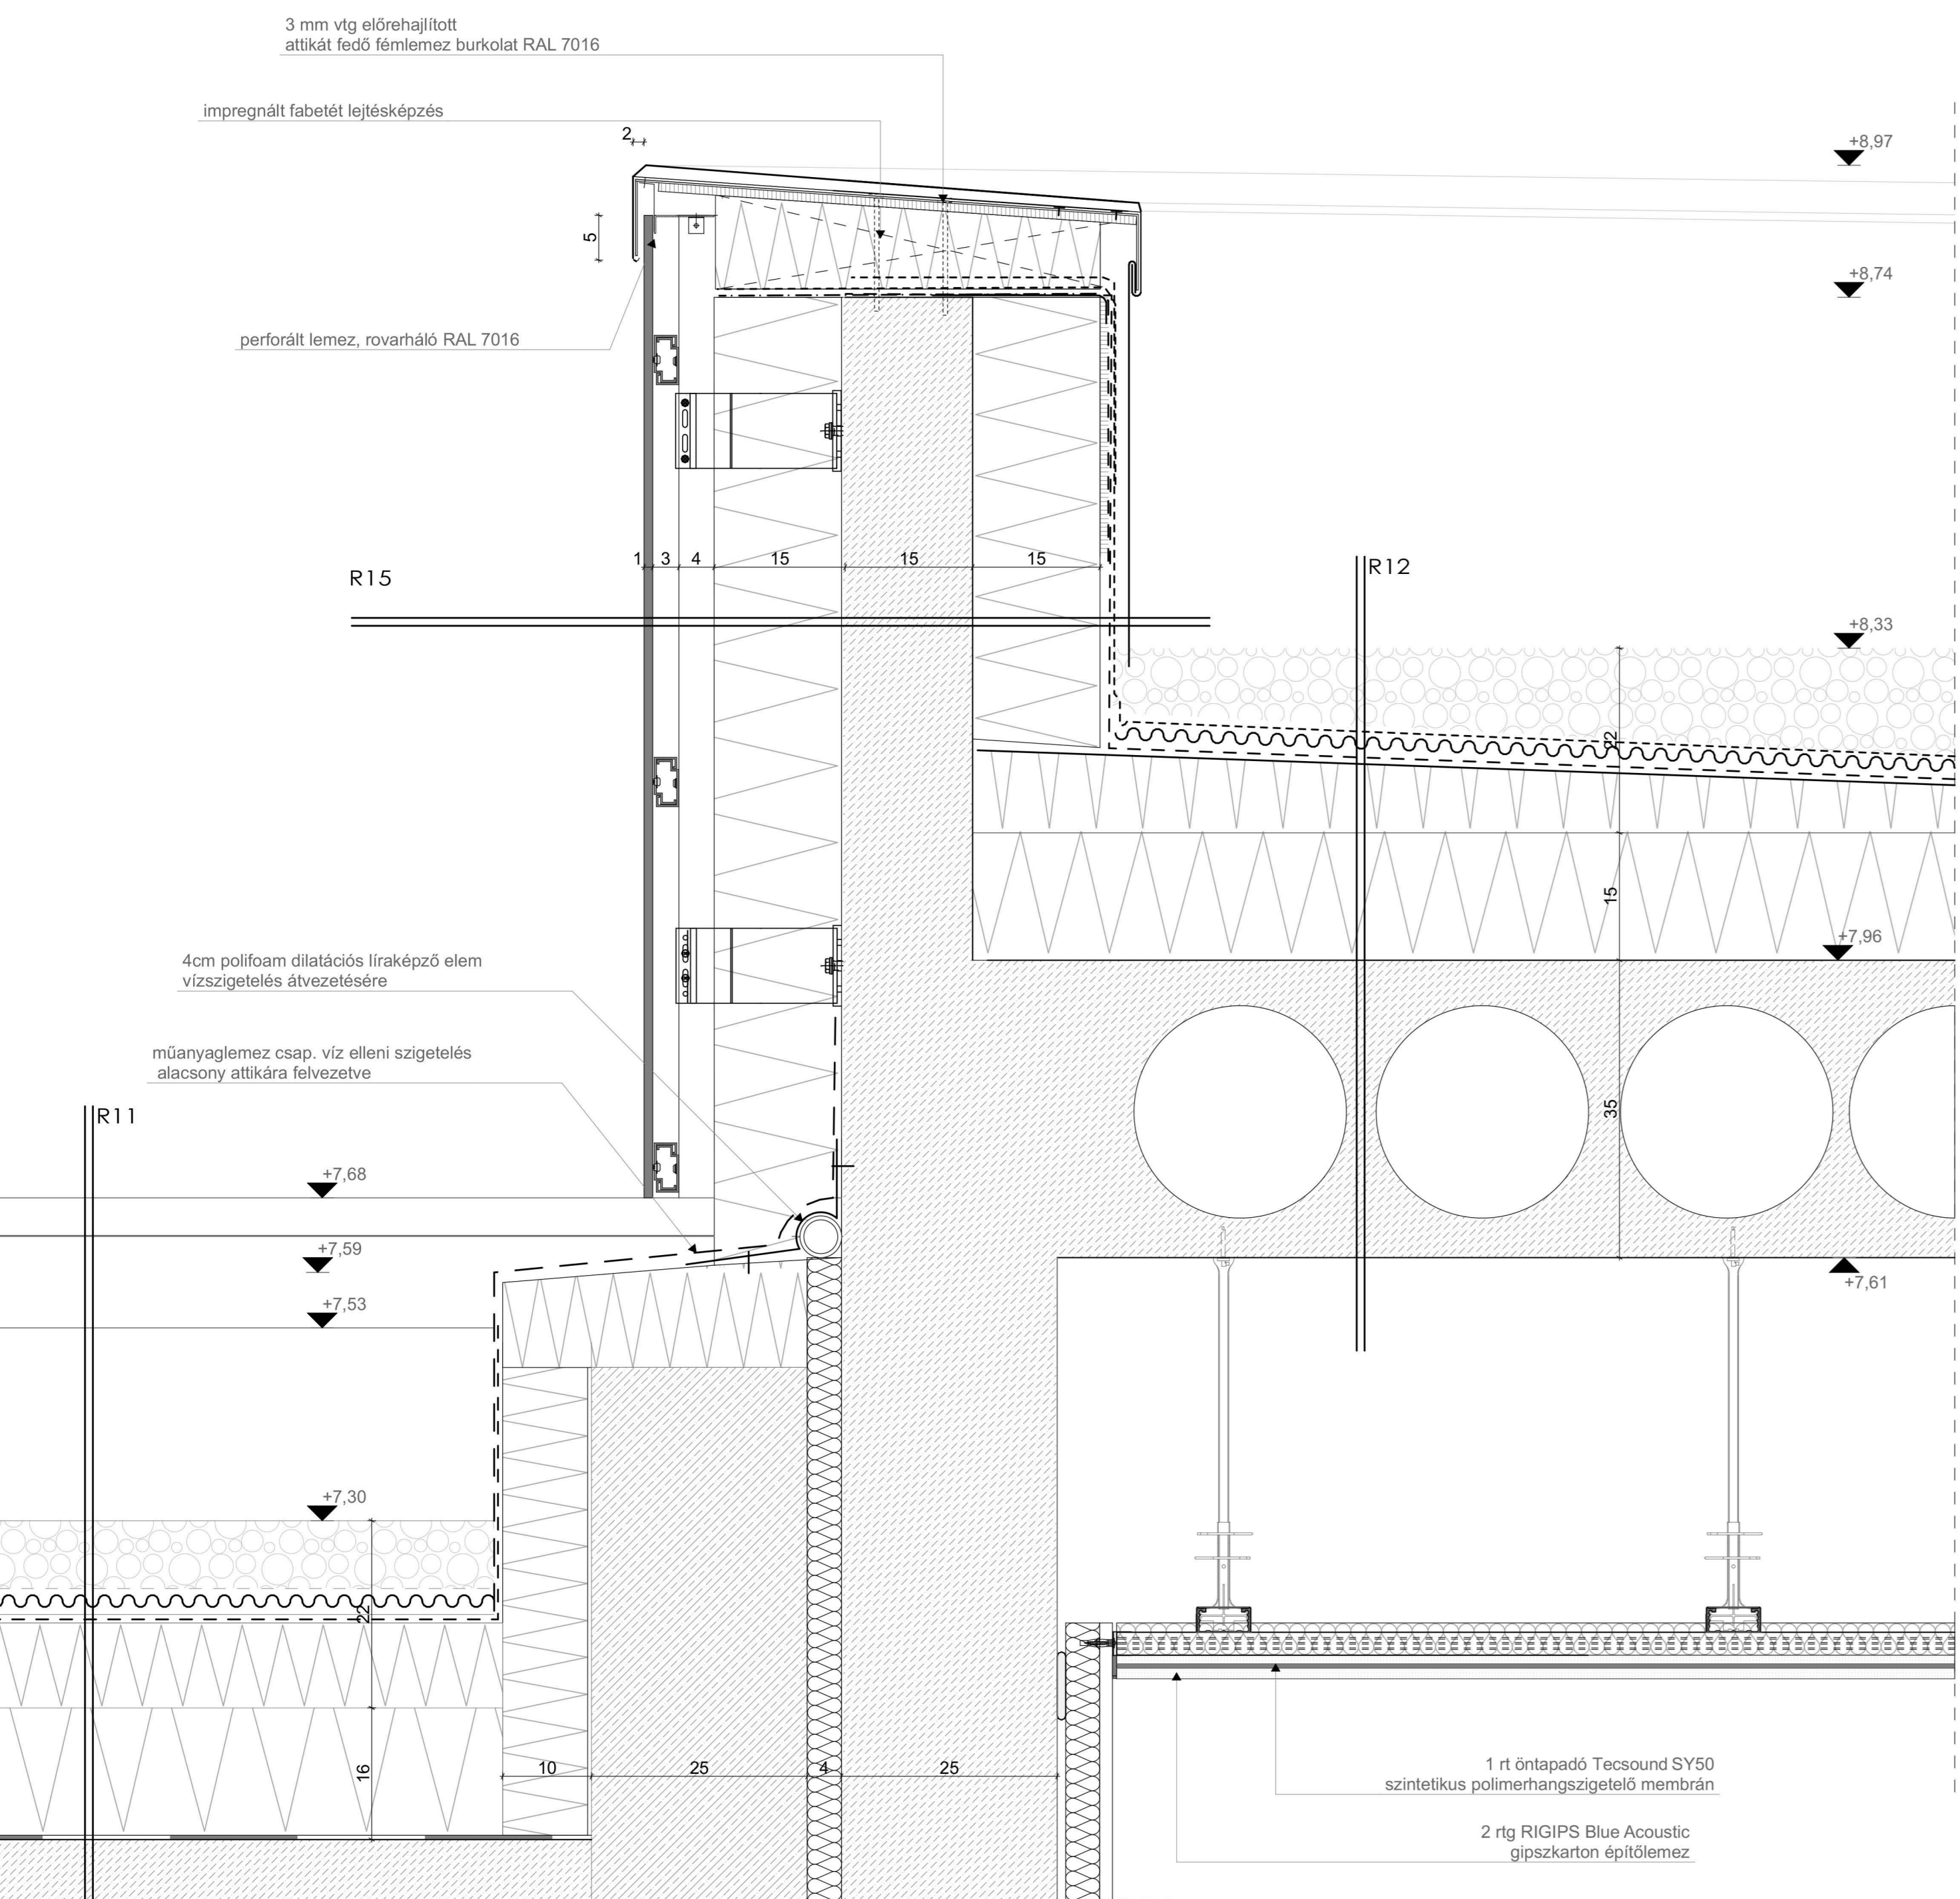






**CS02 - Felülvilágító részletrajz**

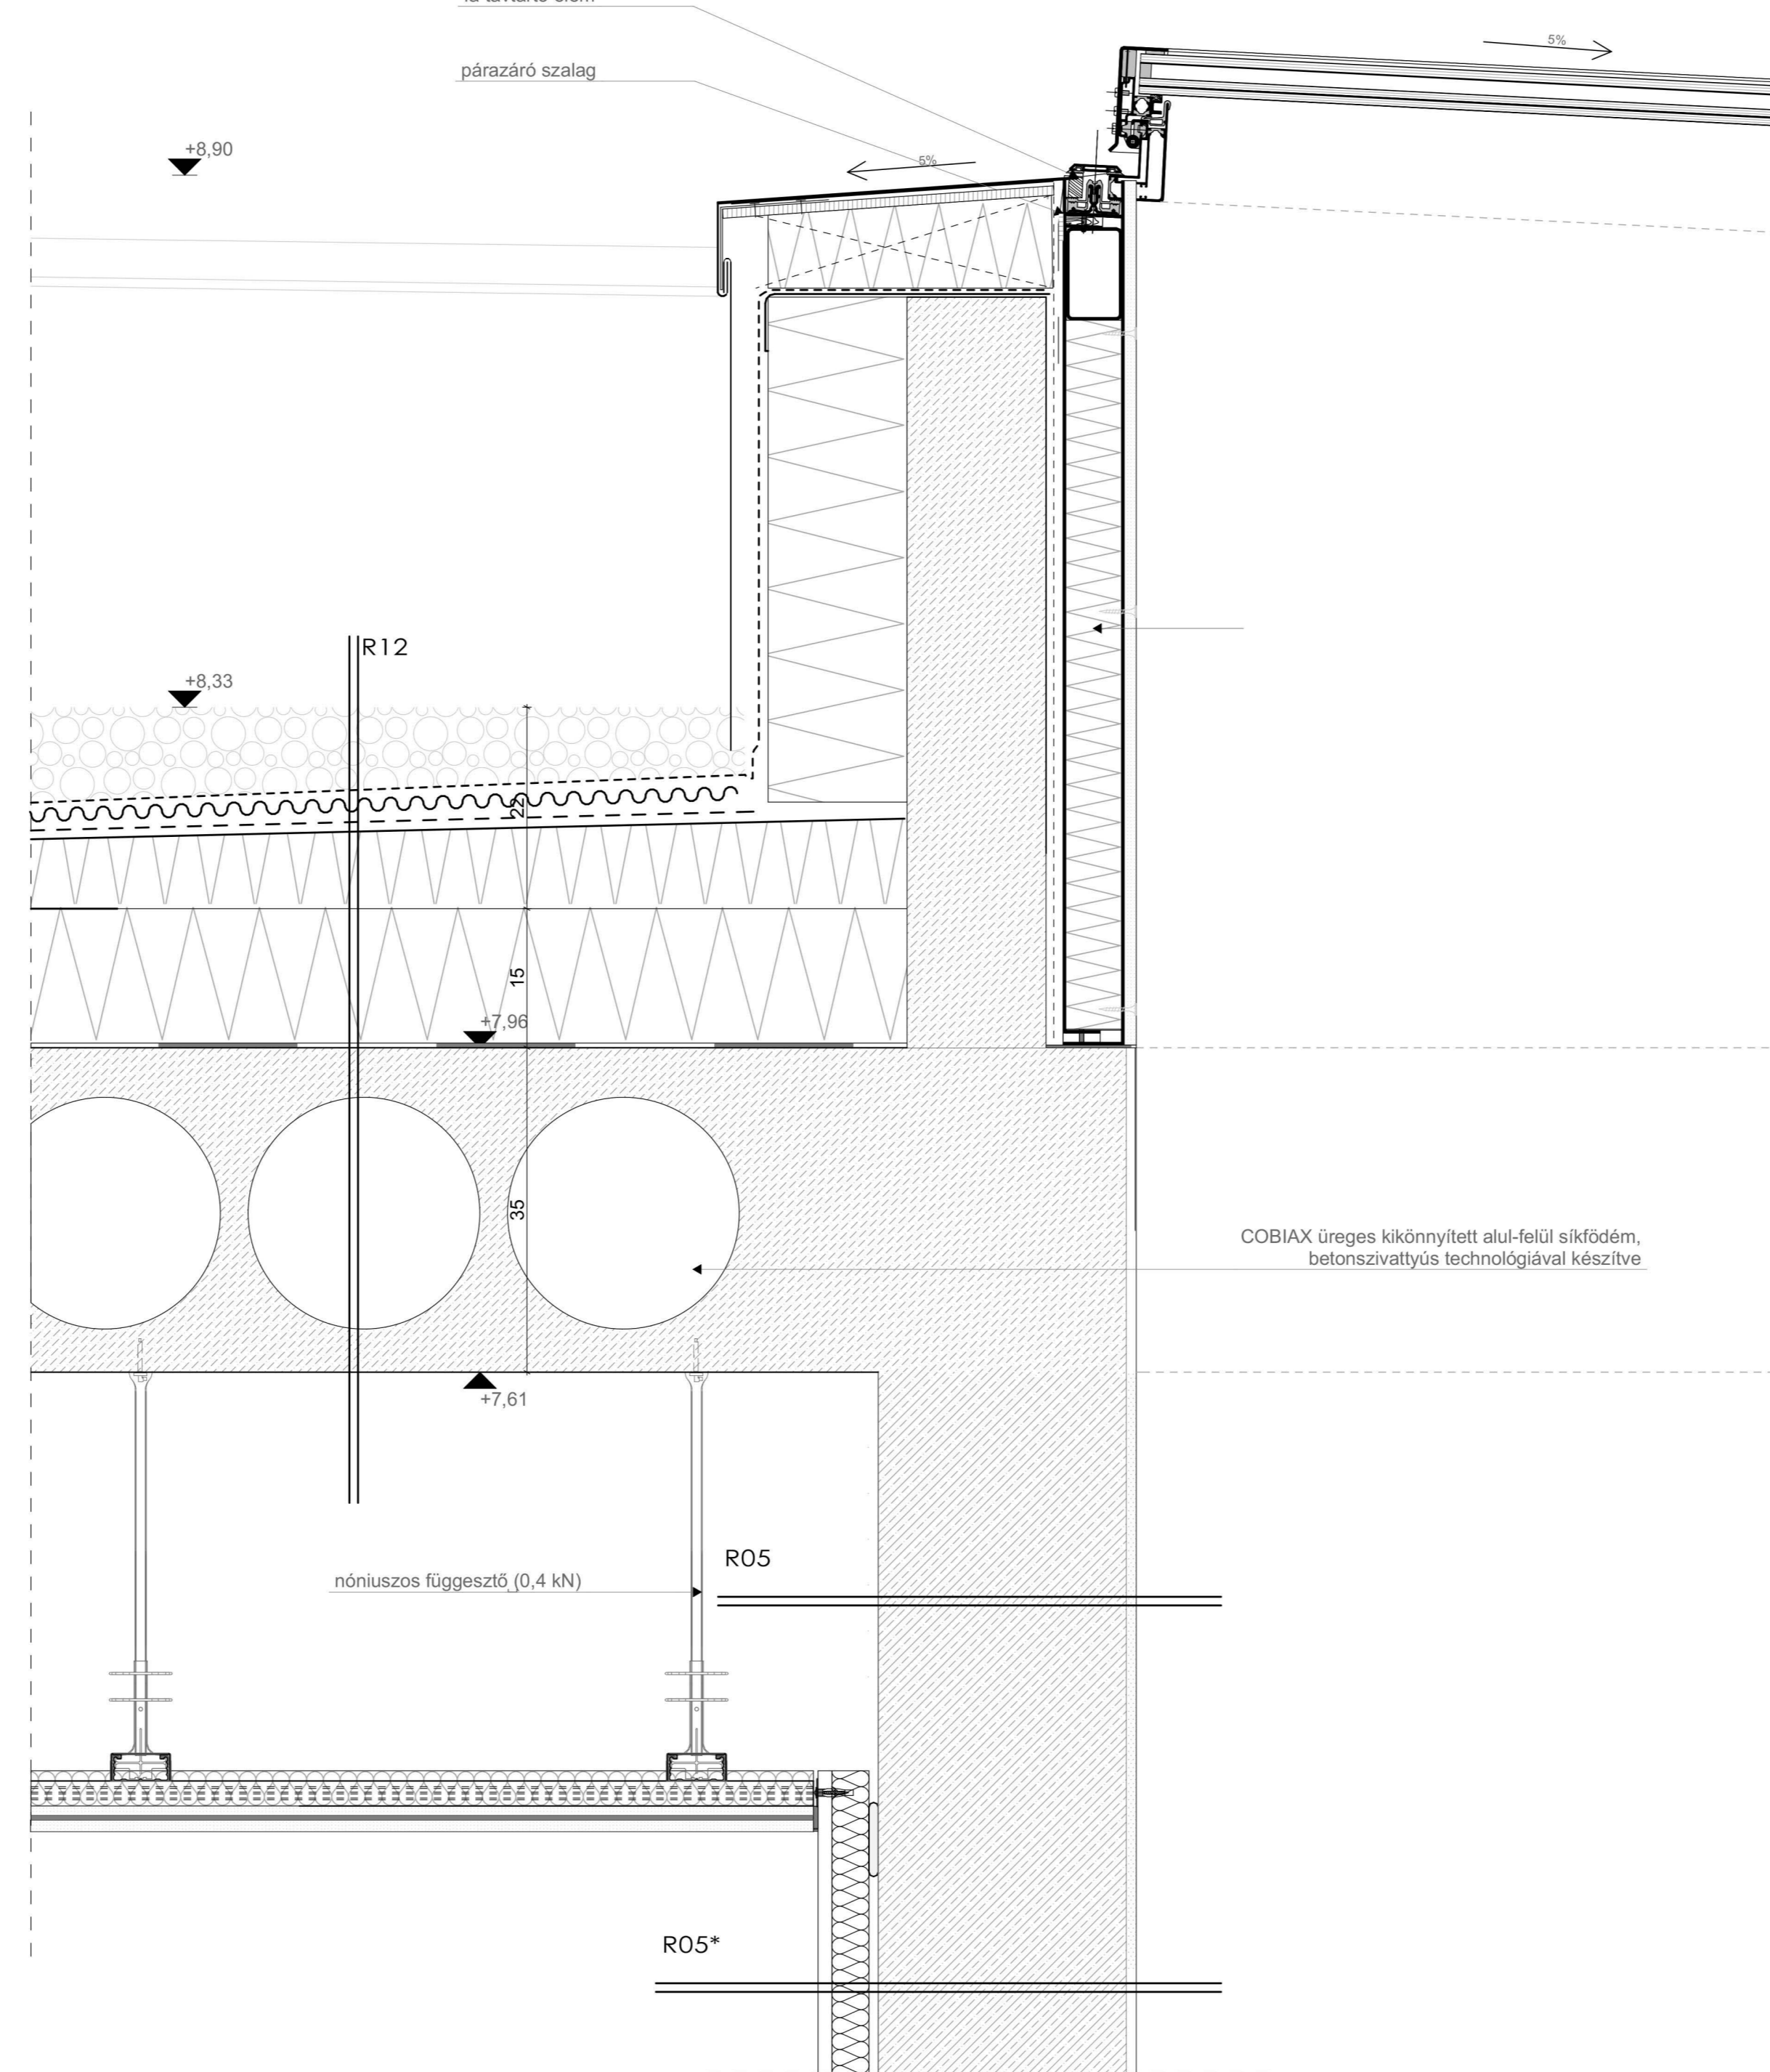


**CS03 - Felülvilágító részletrajz**

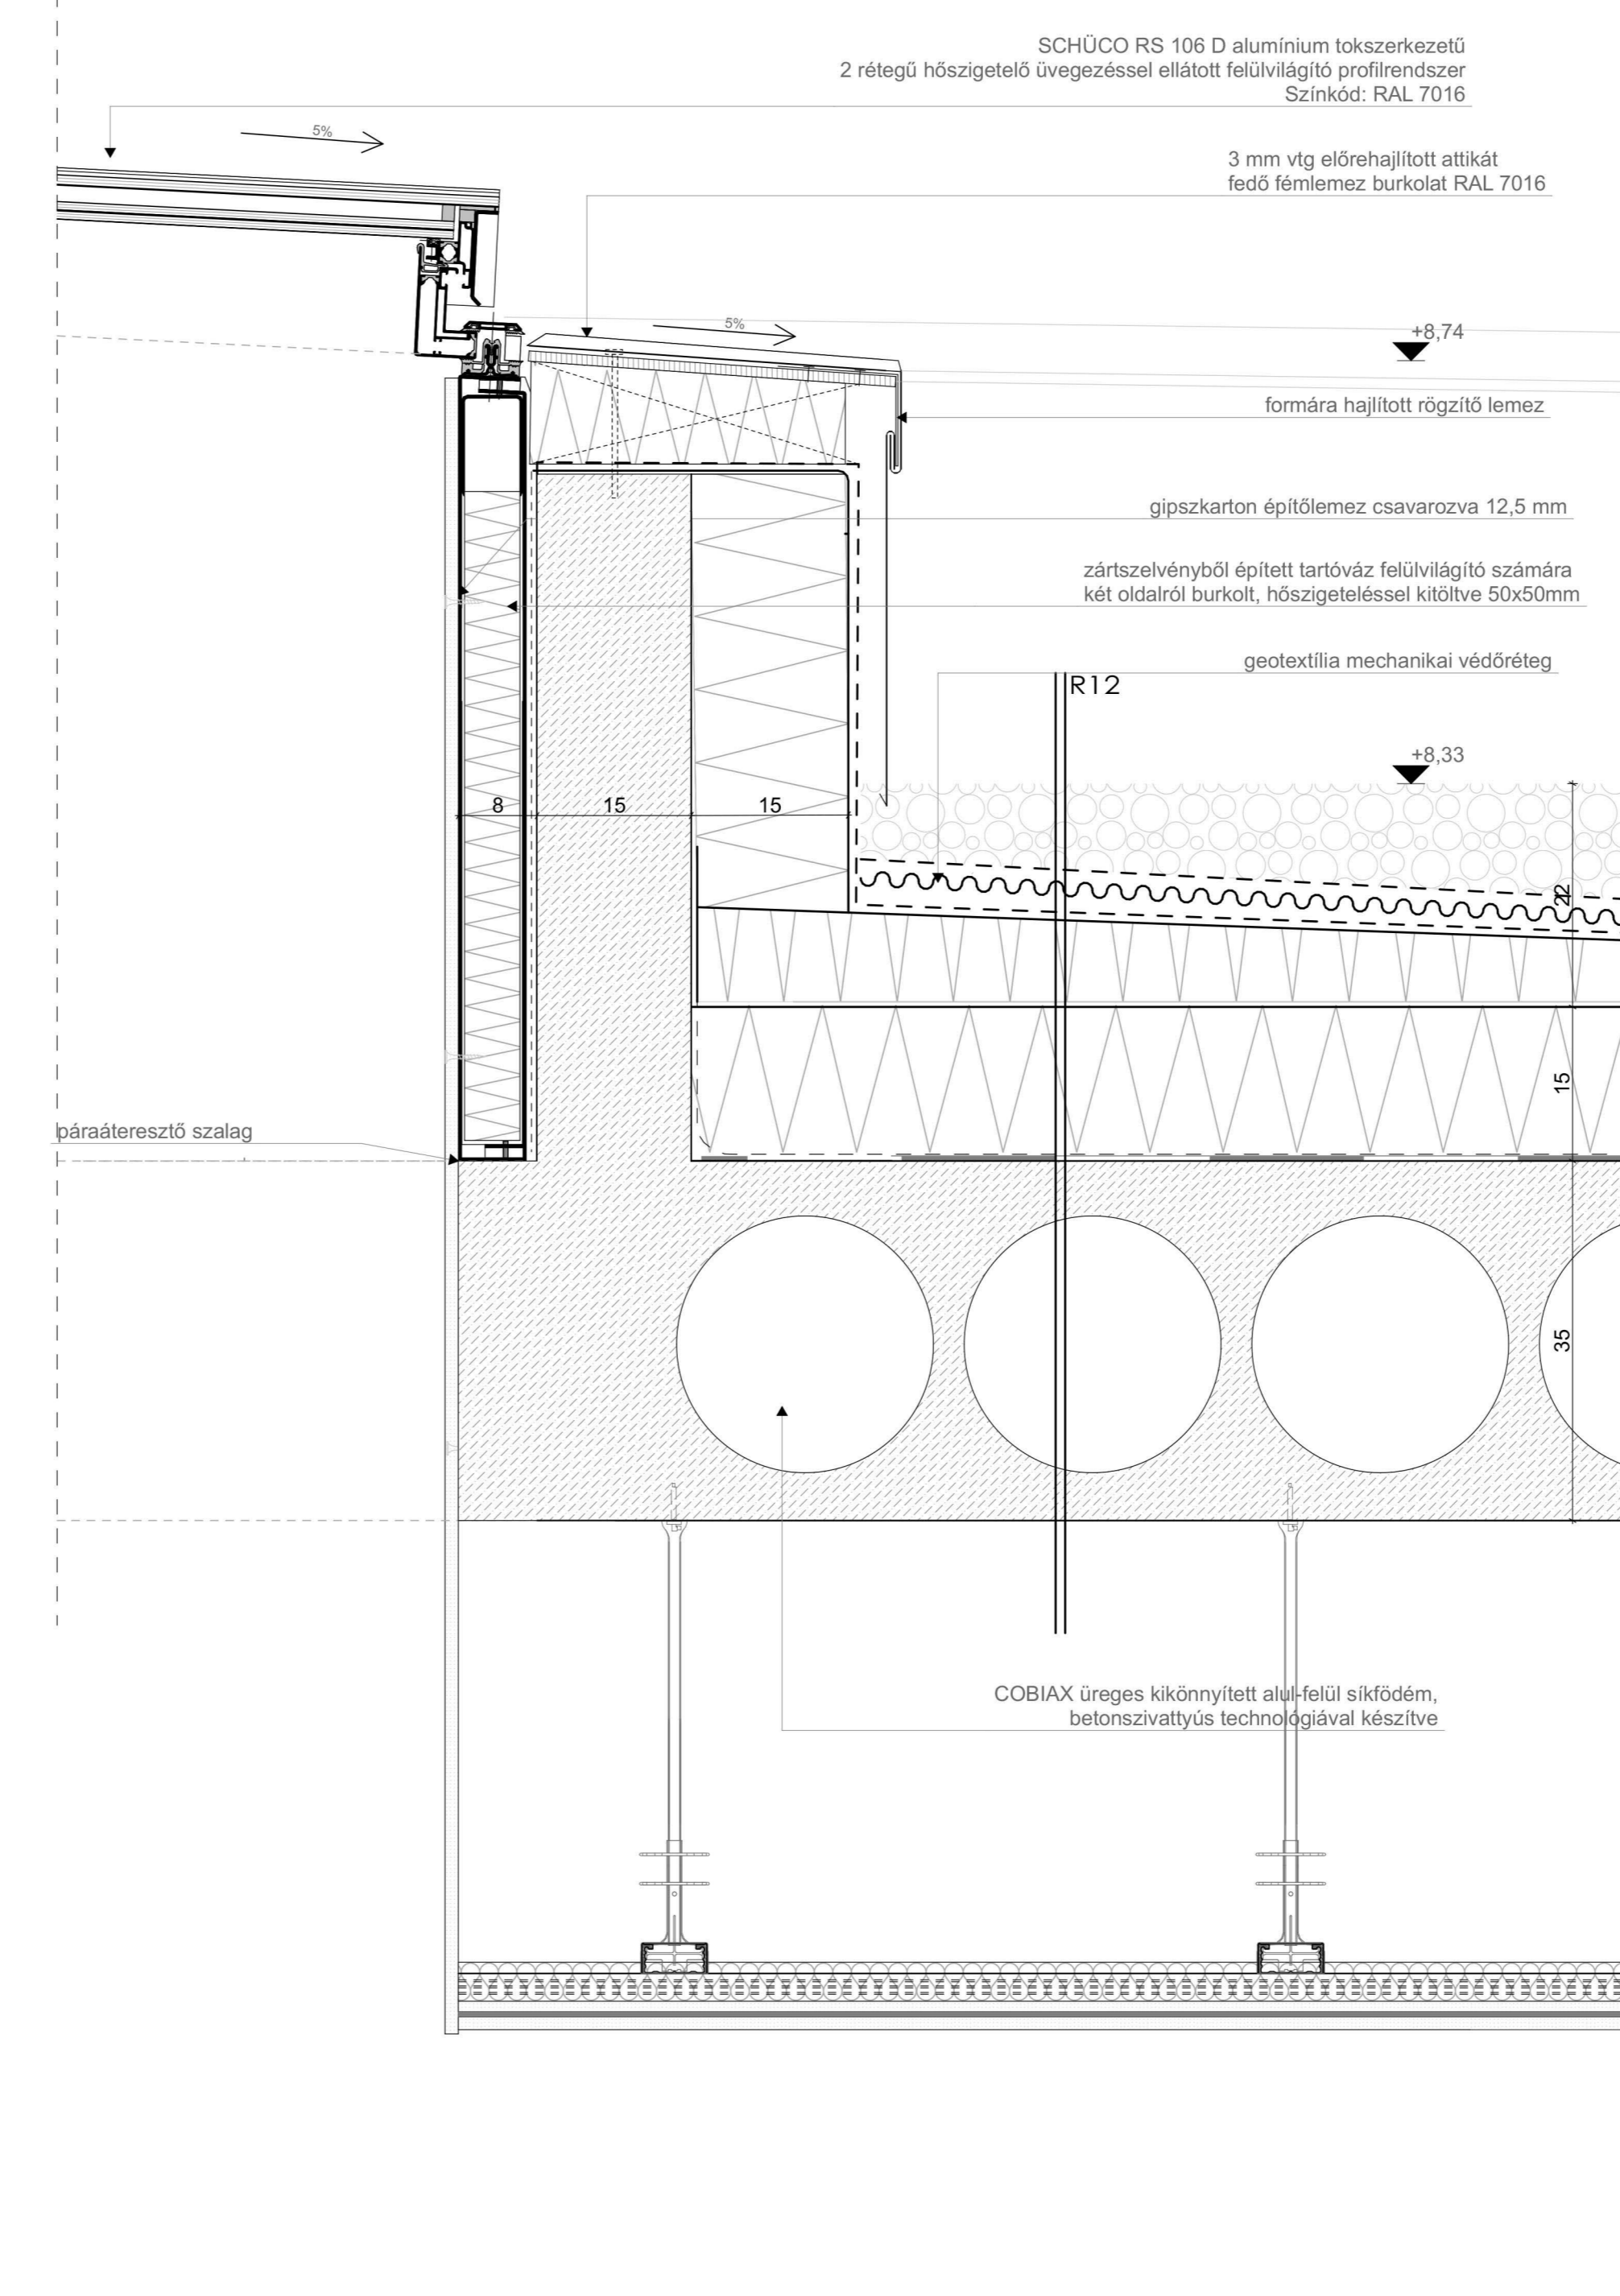


**CS04 - Általános attika részletrajz**

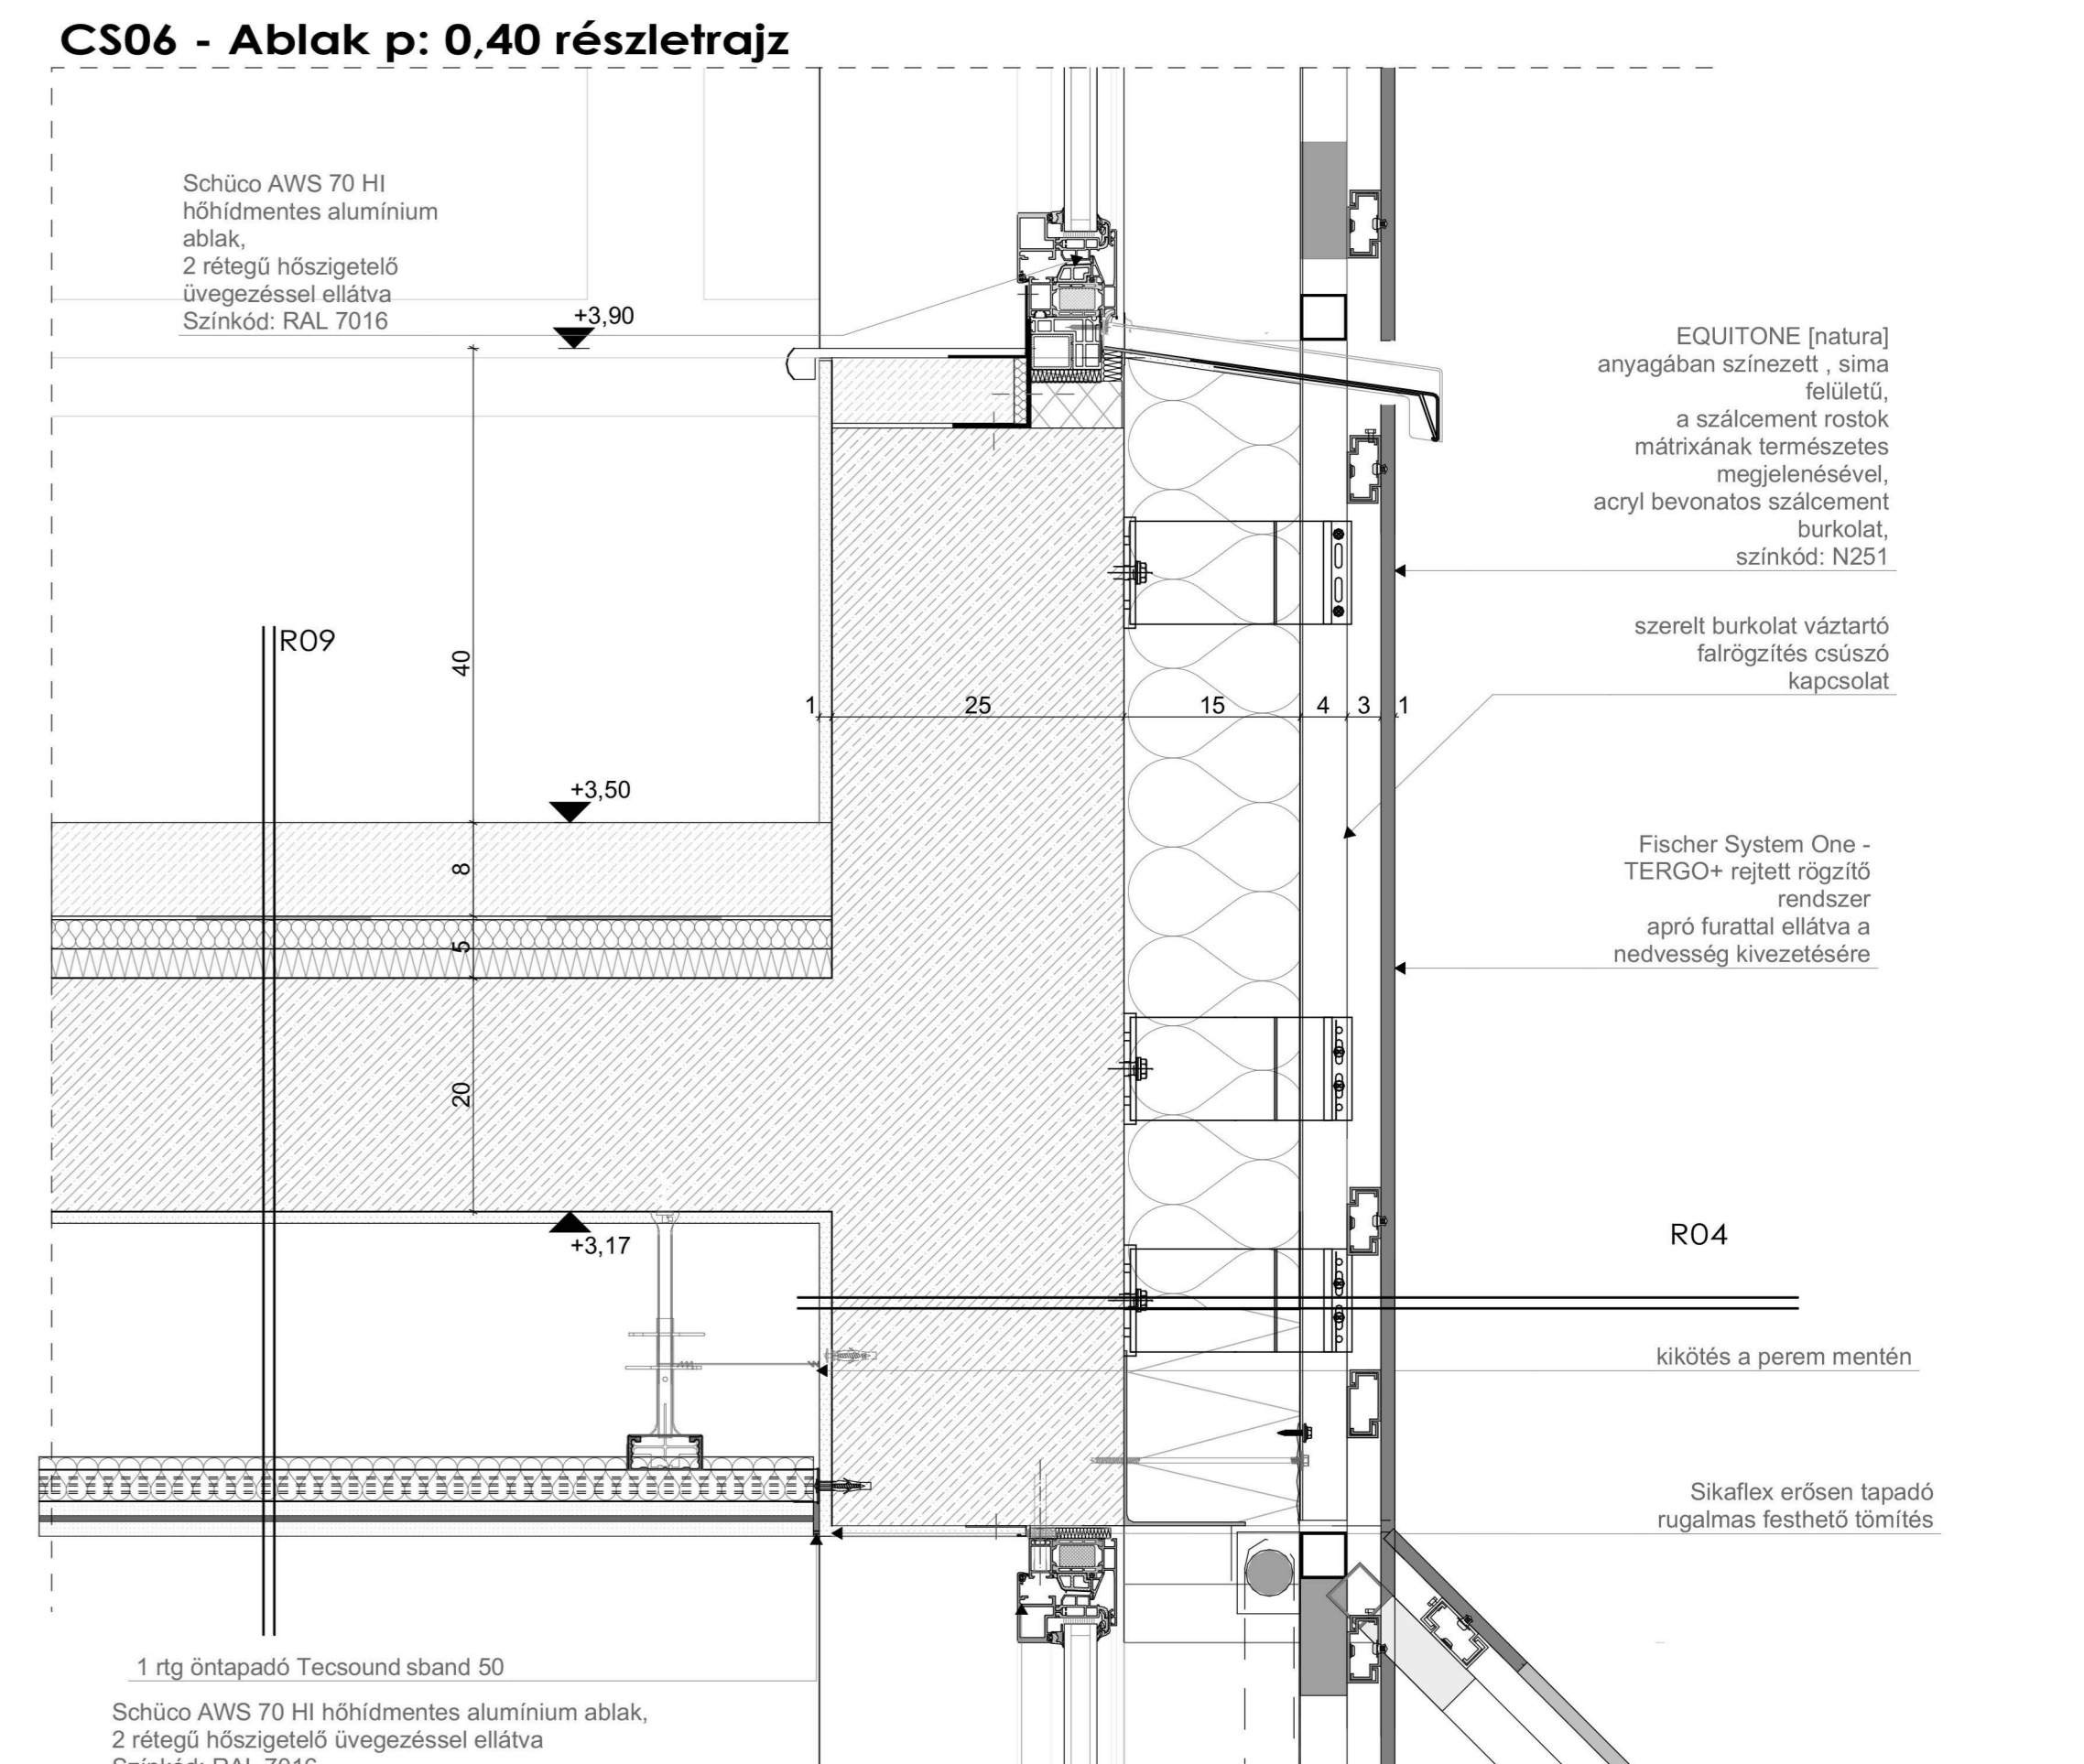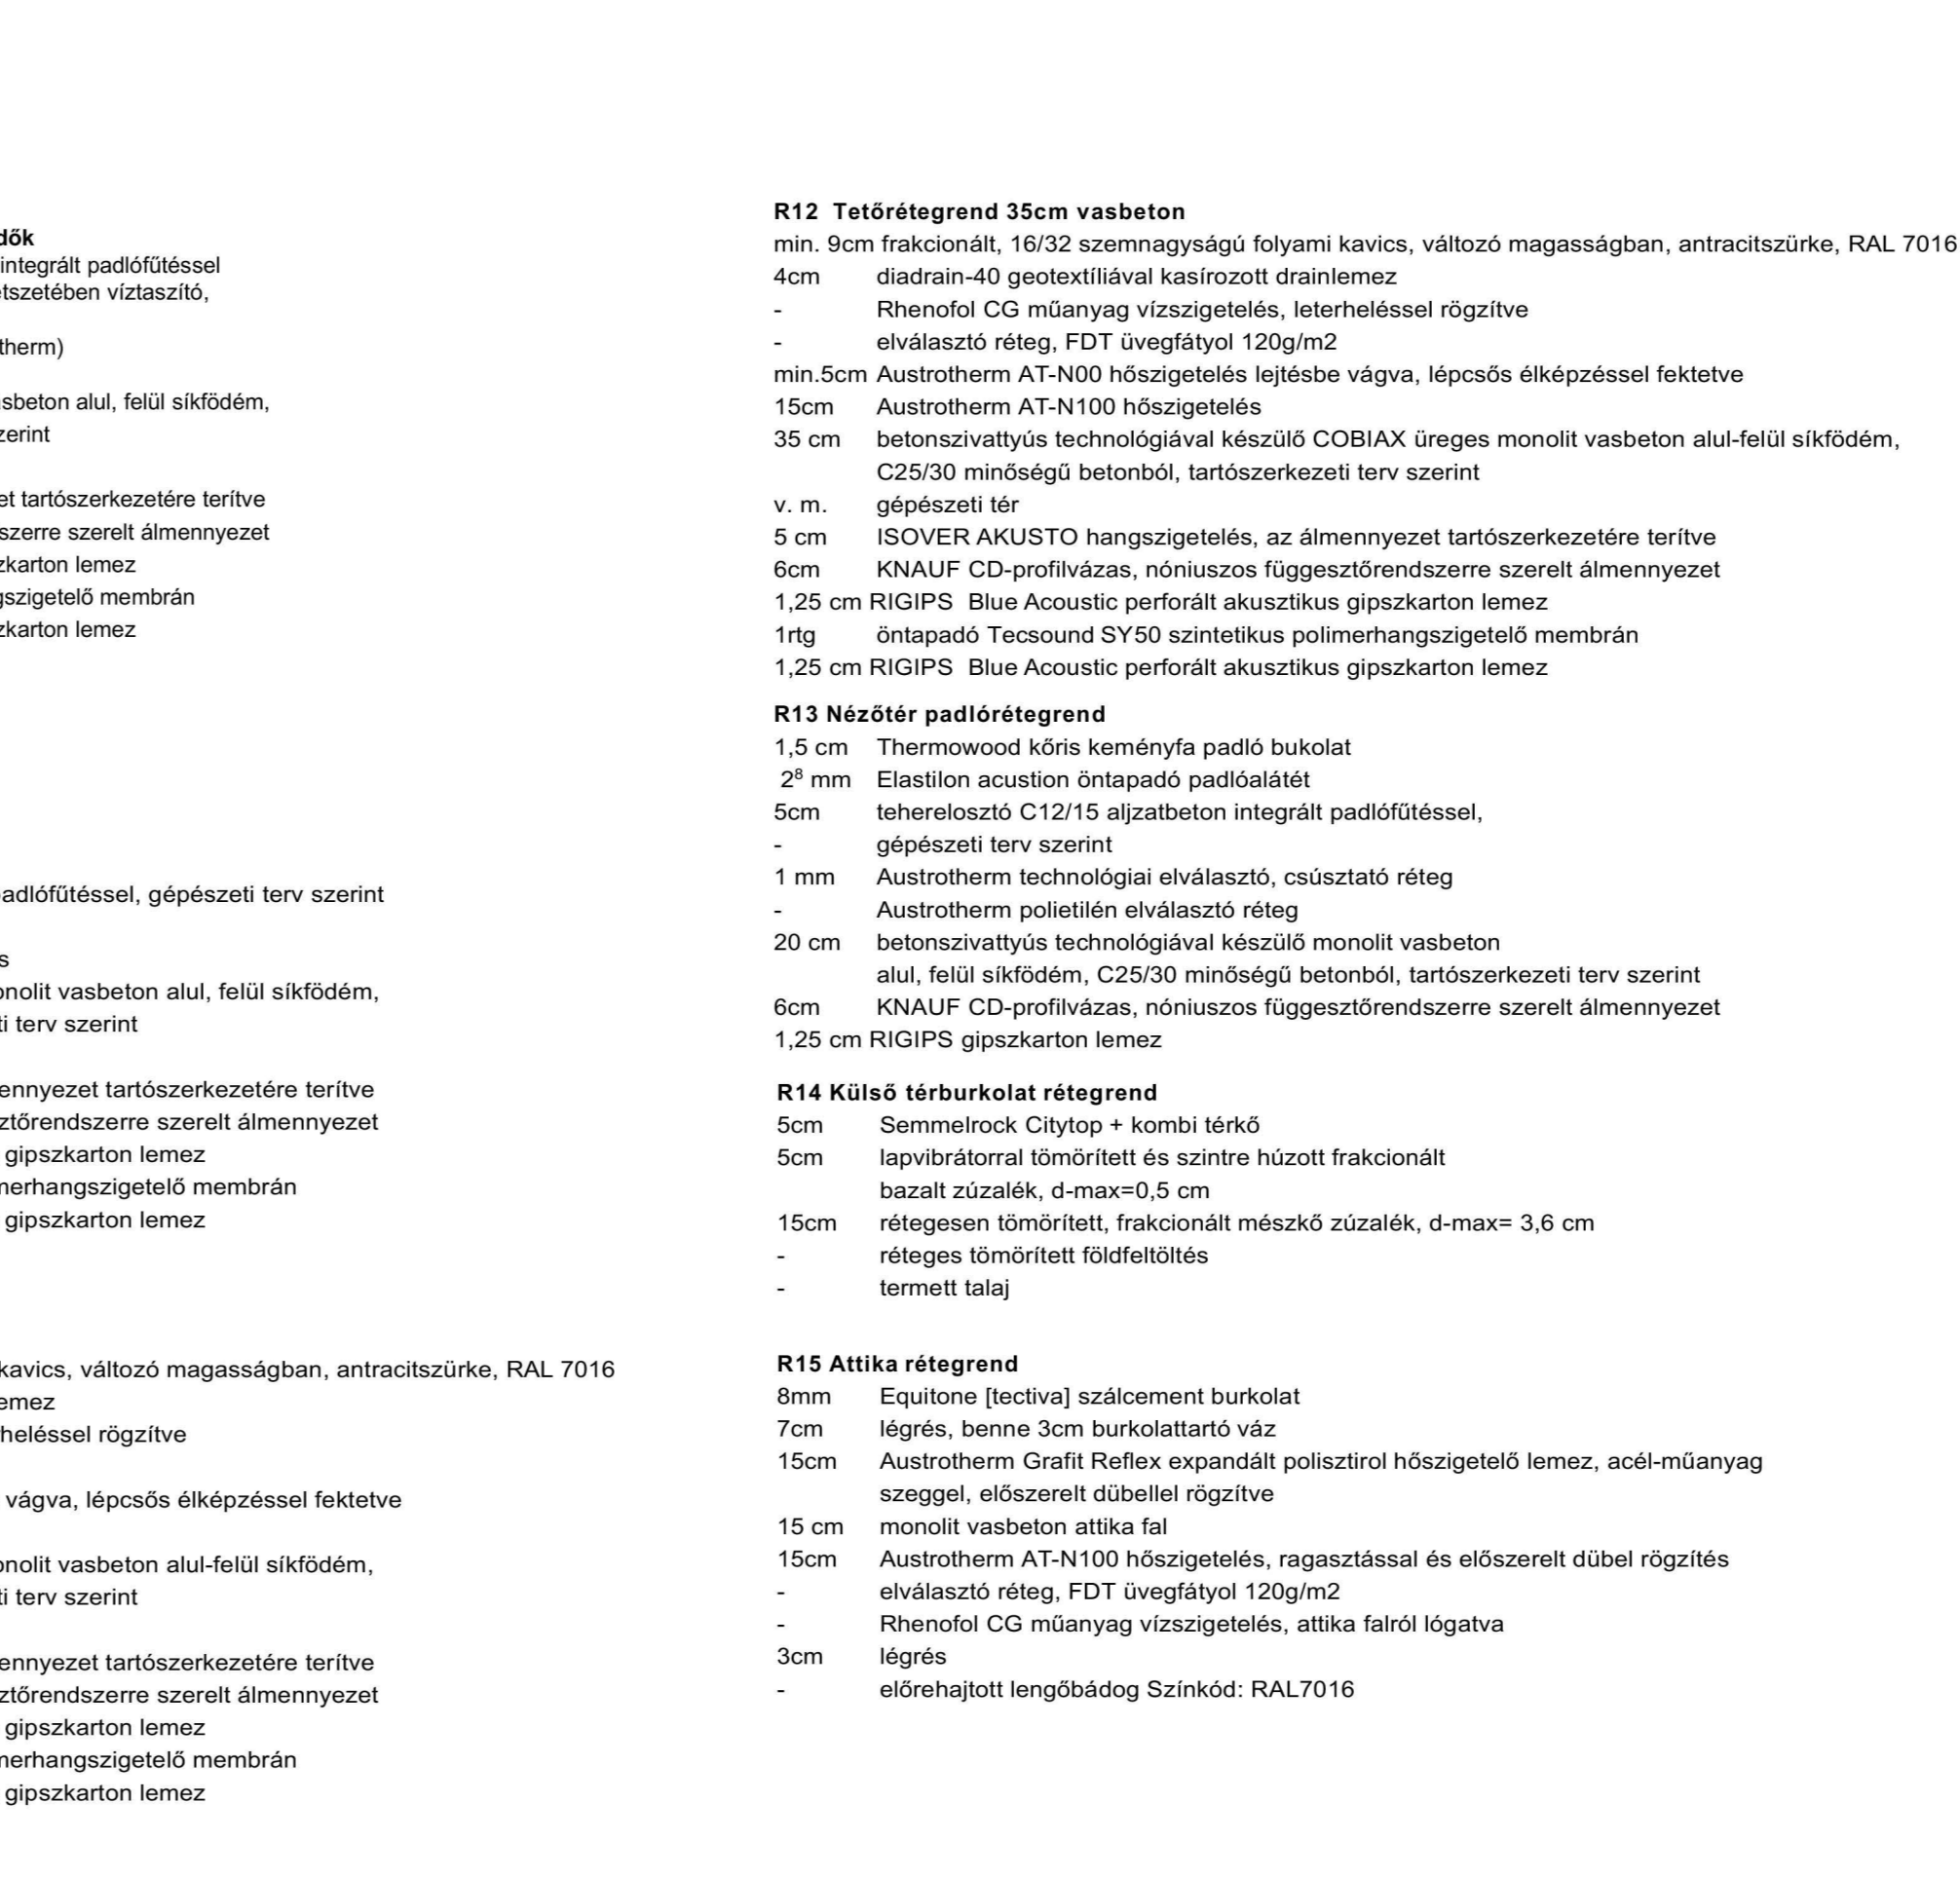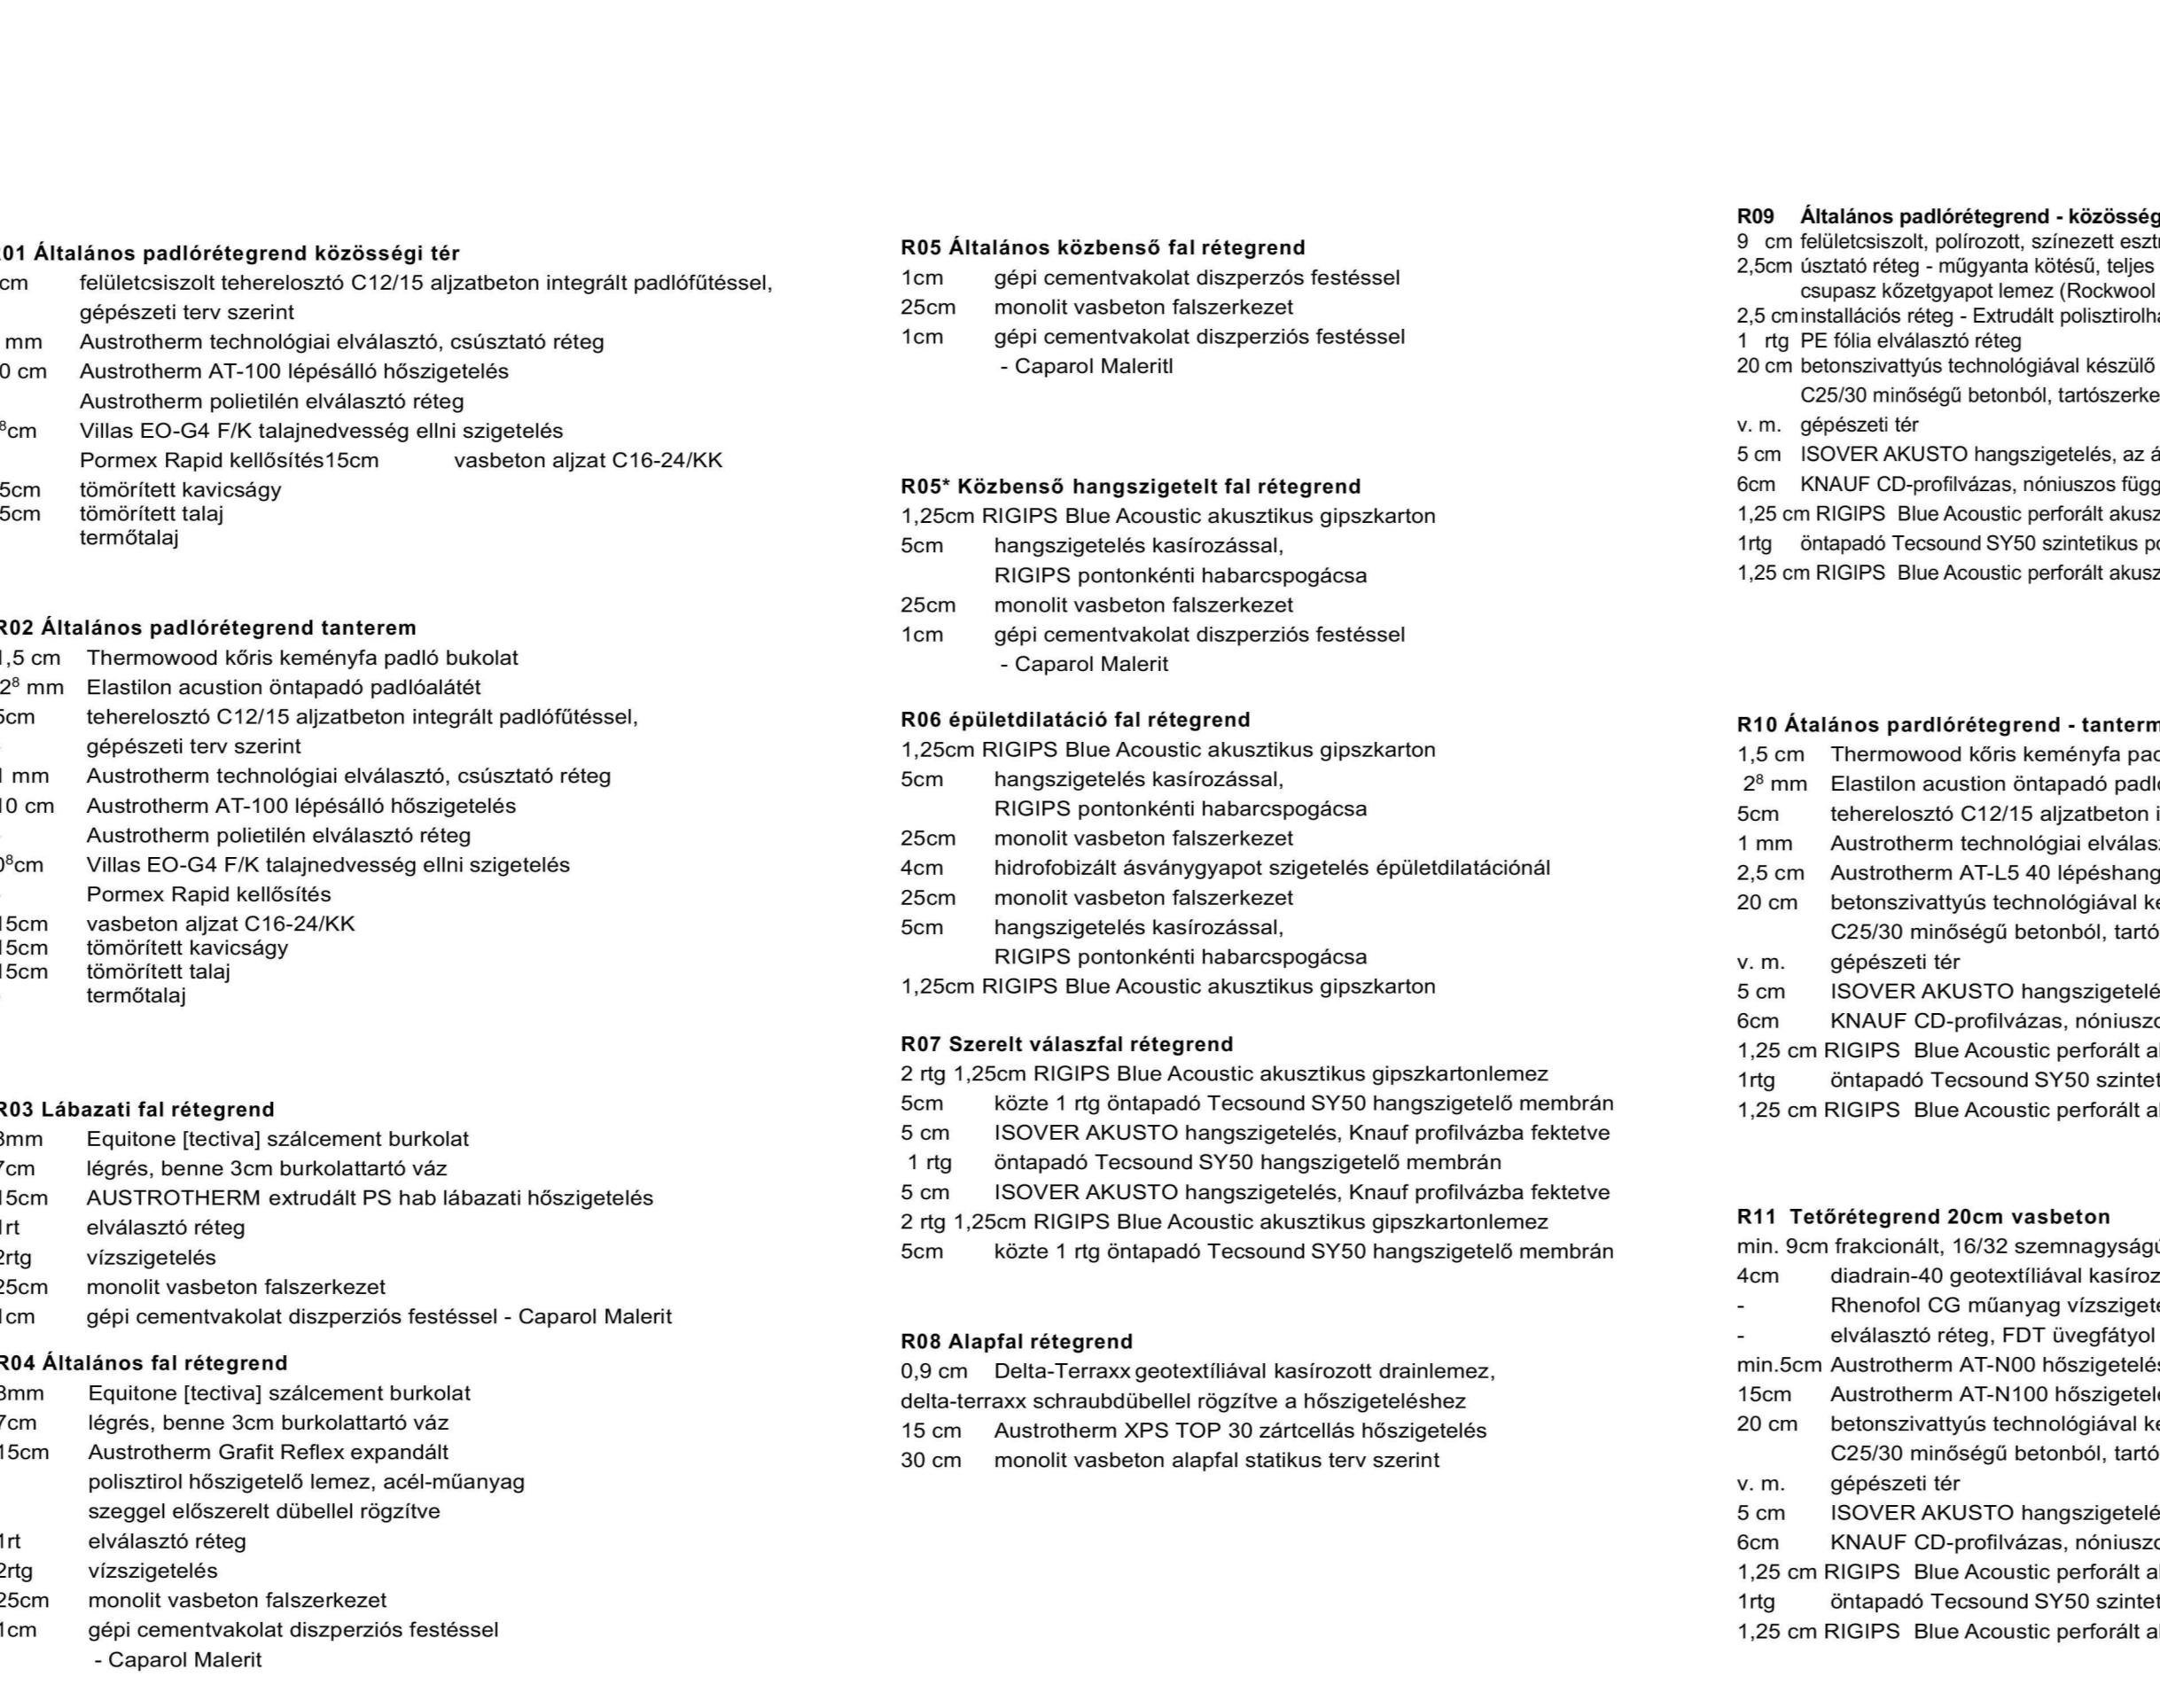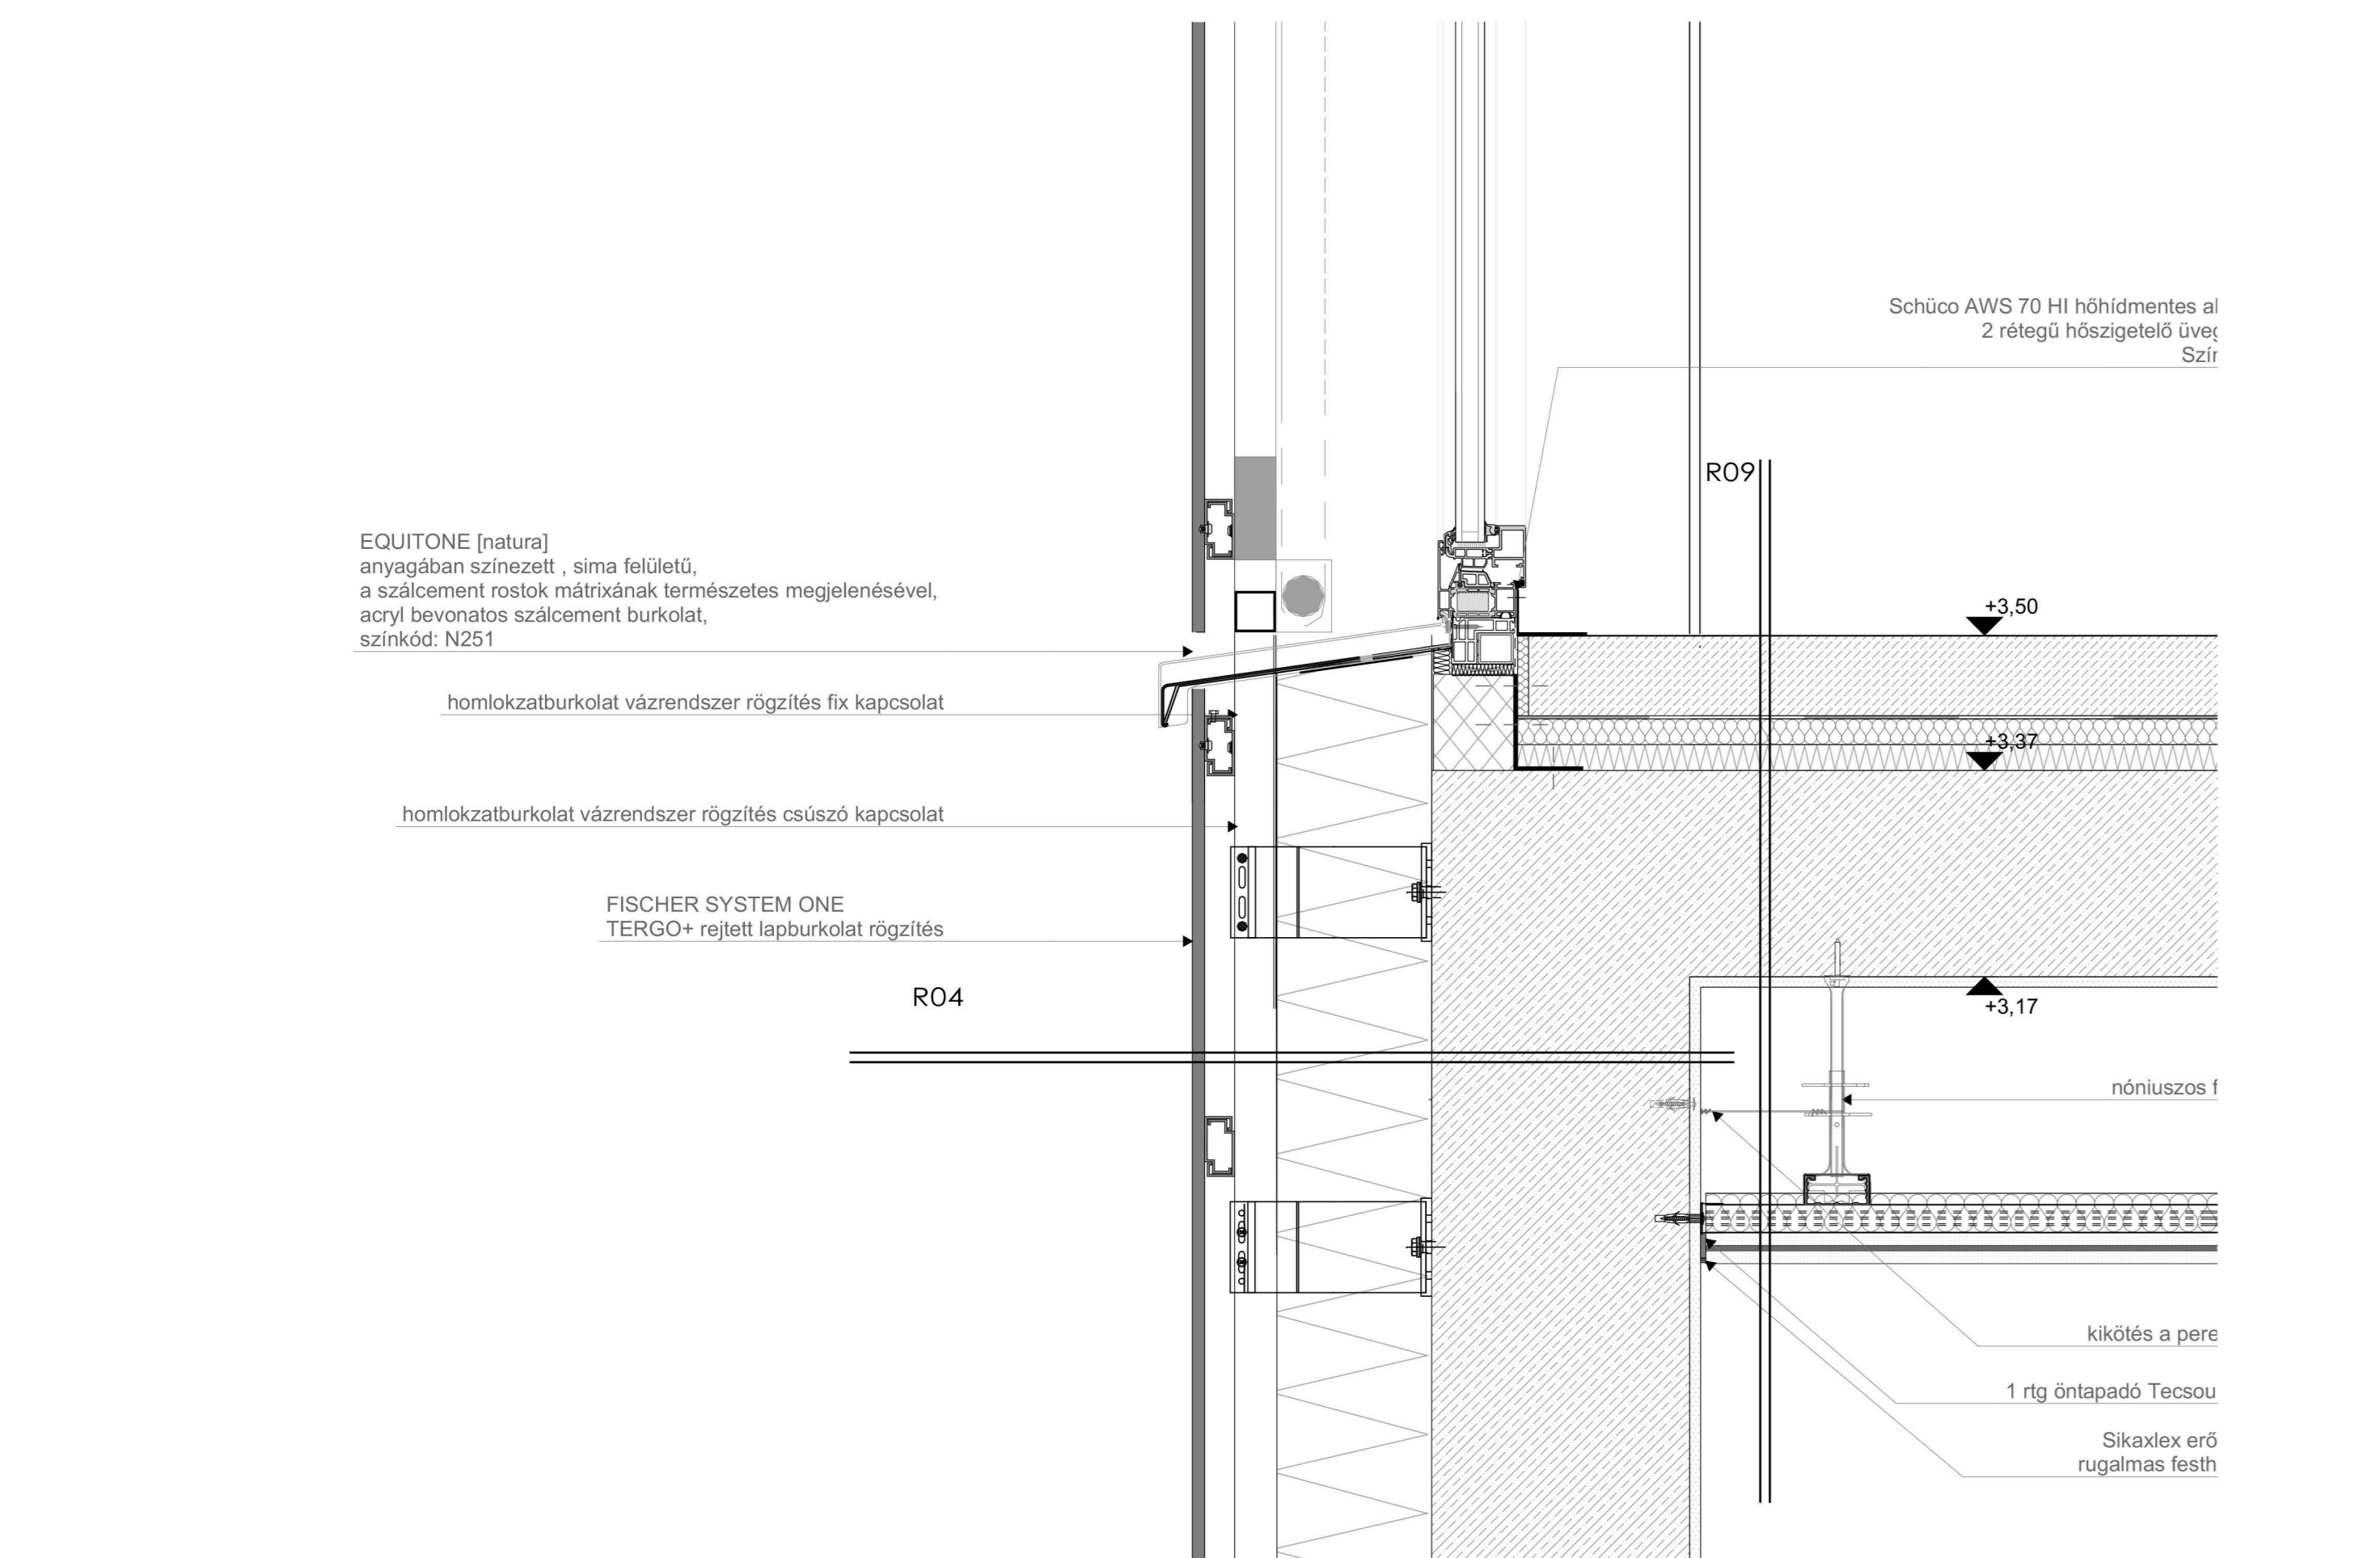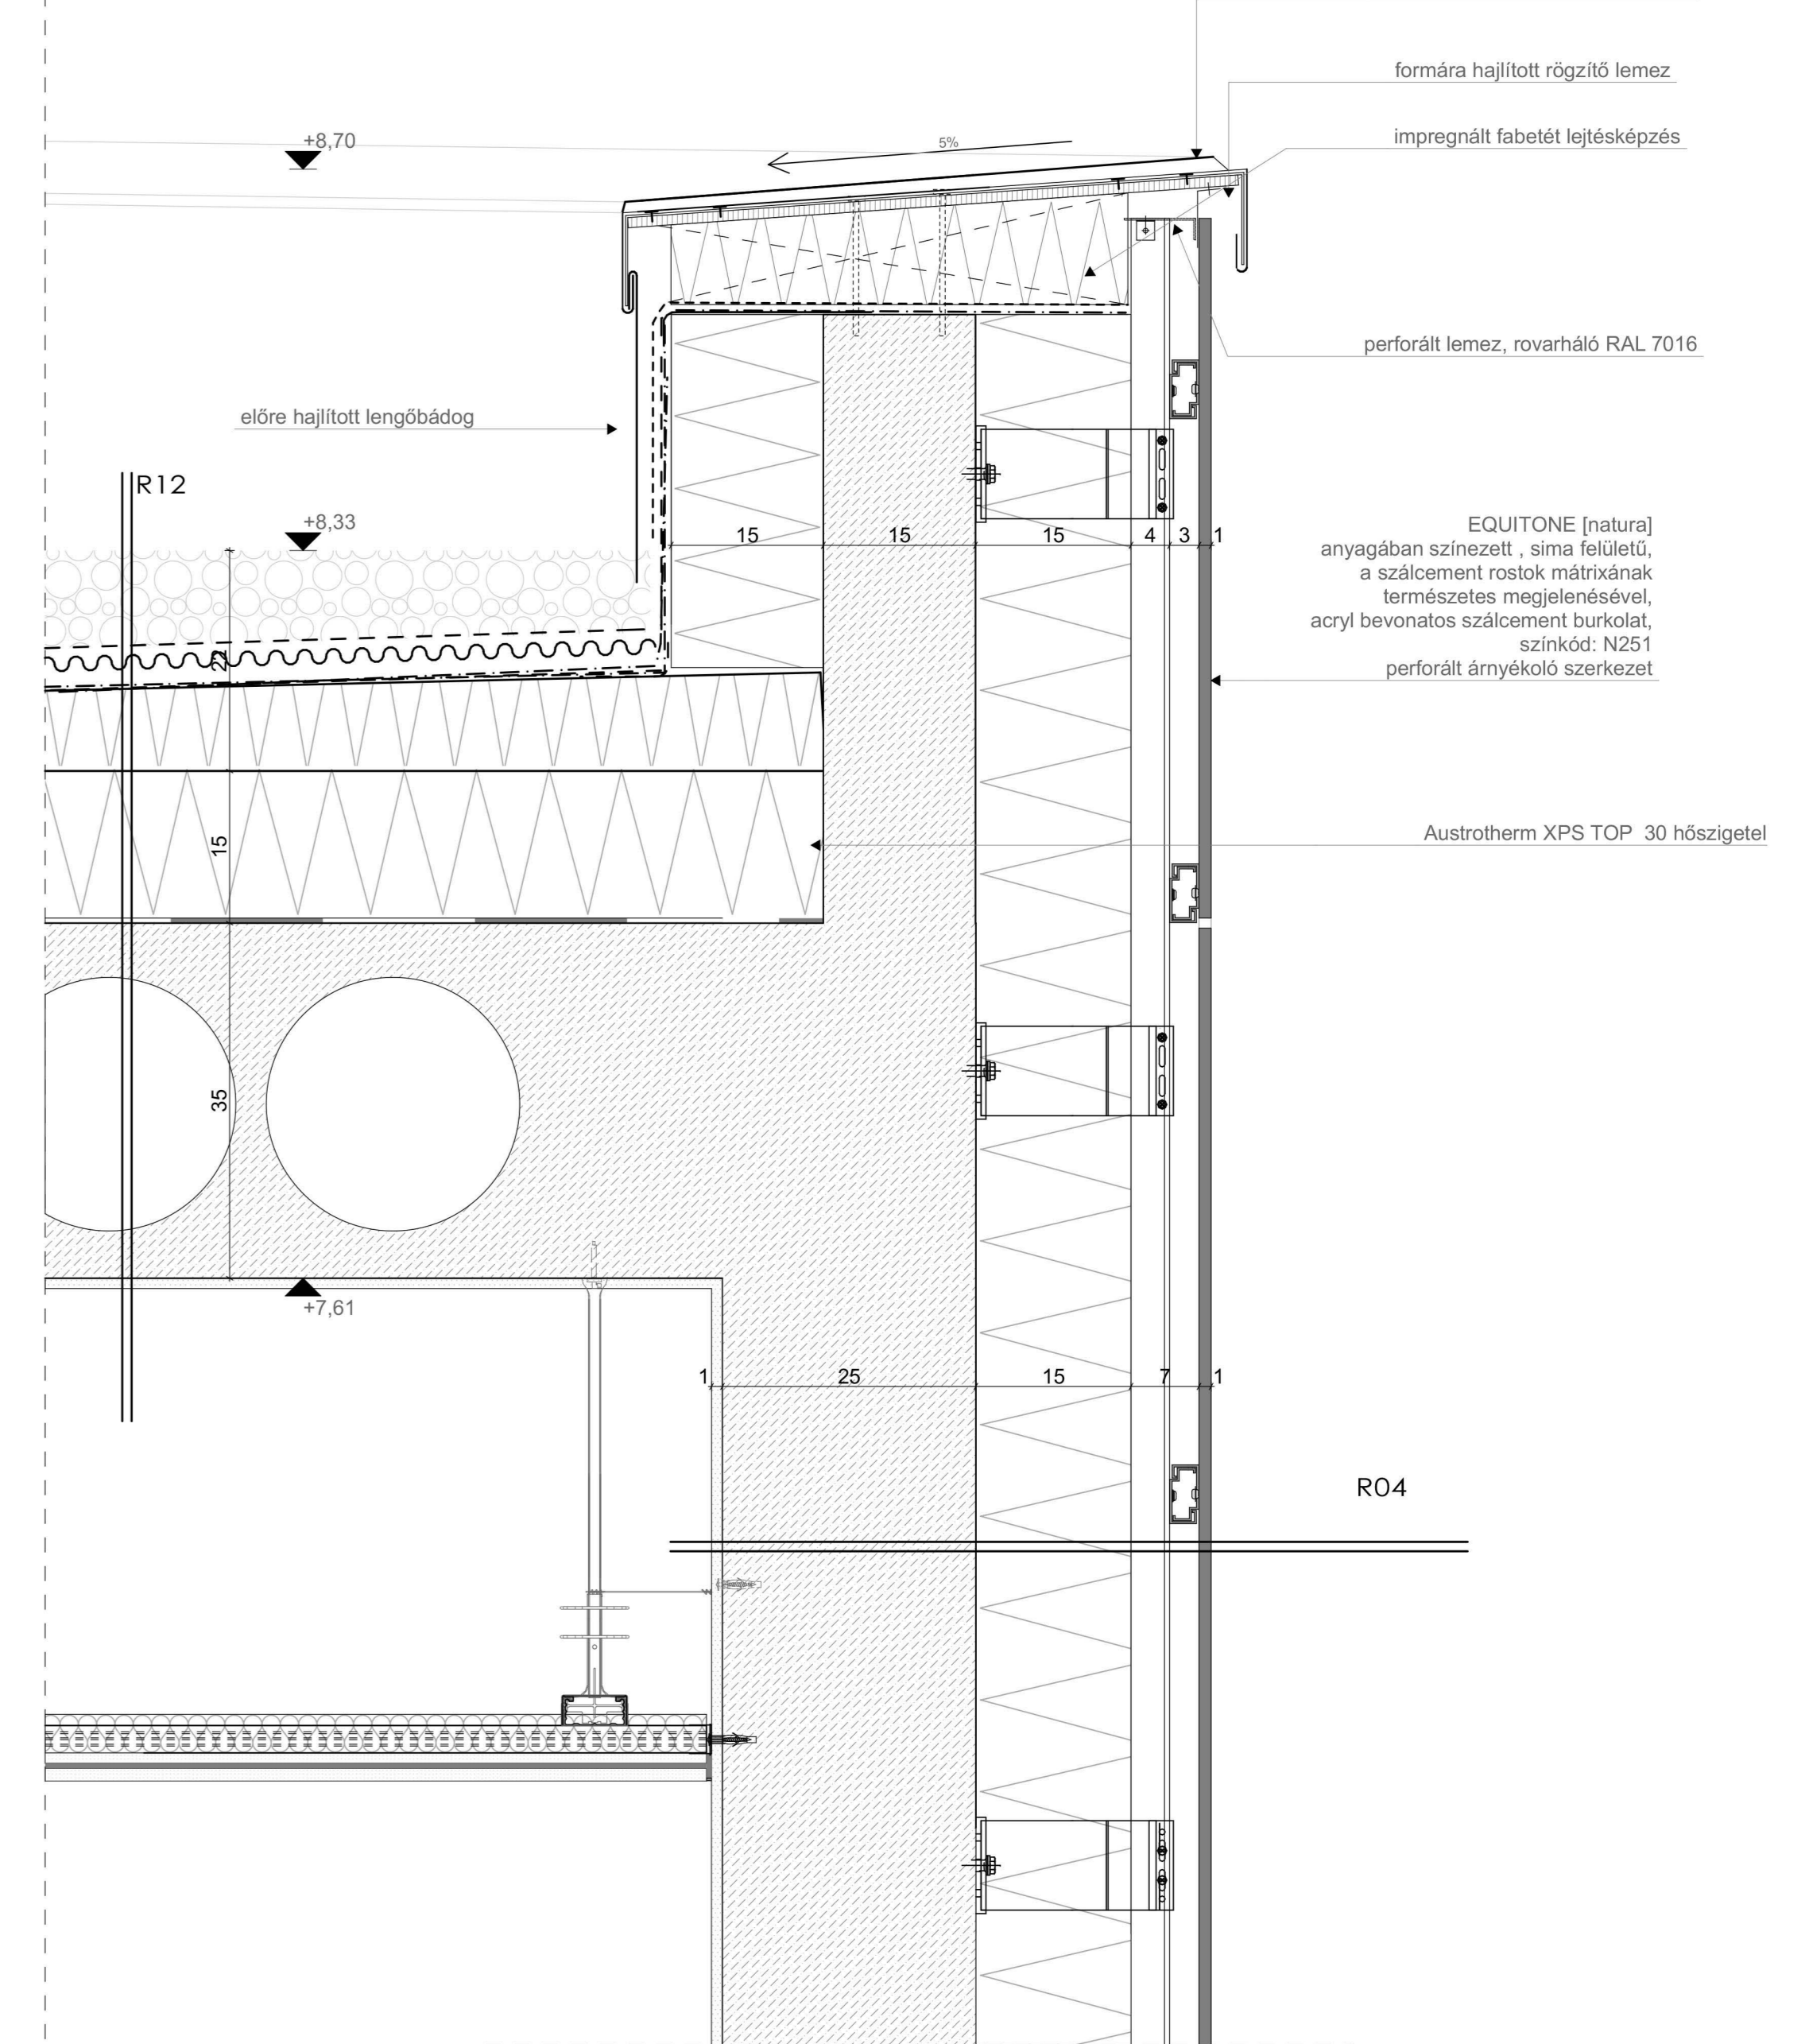


**CS10 - Általános lábazati részletrajz**

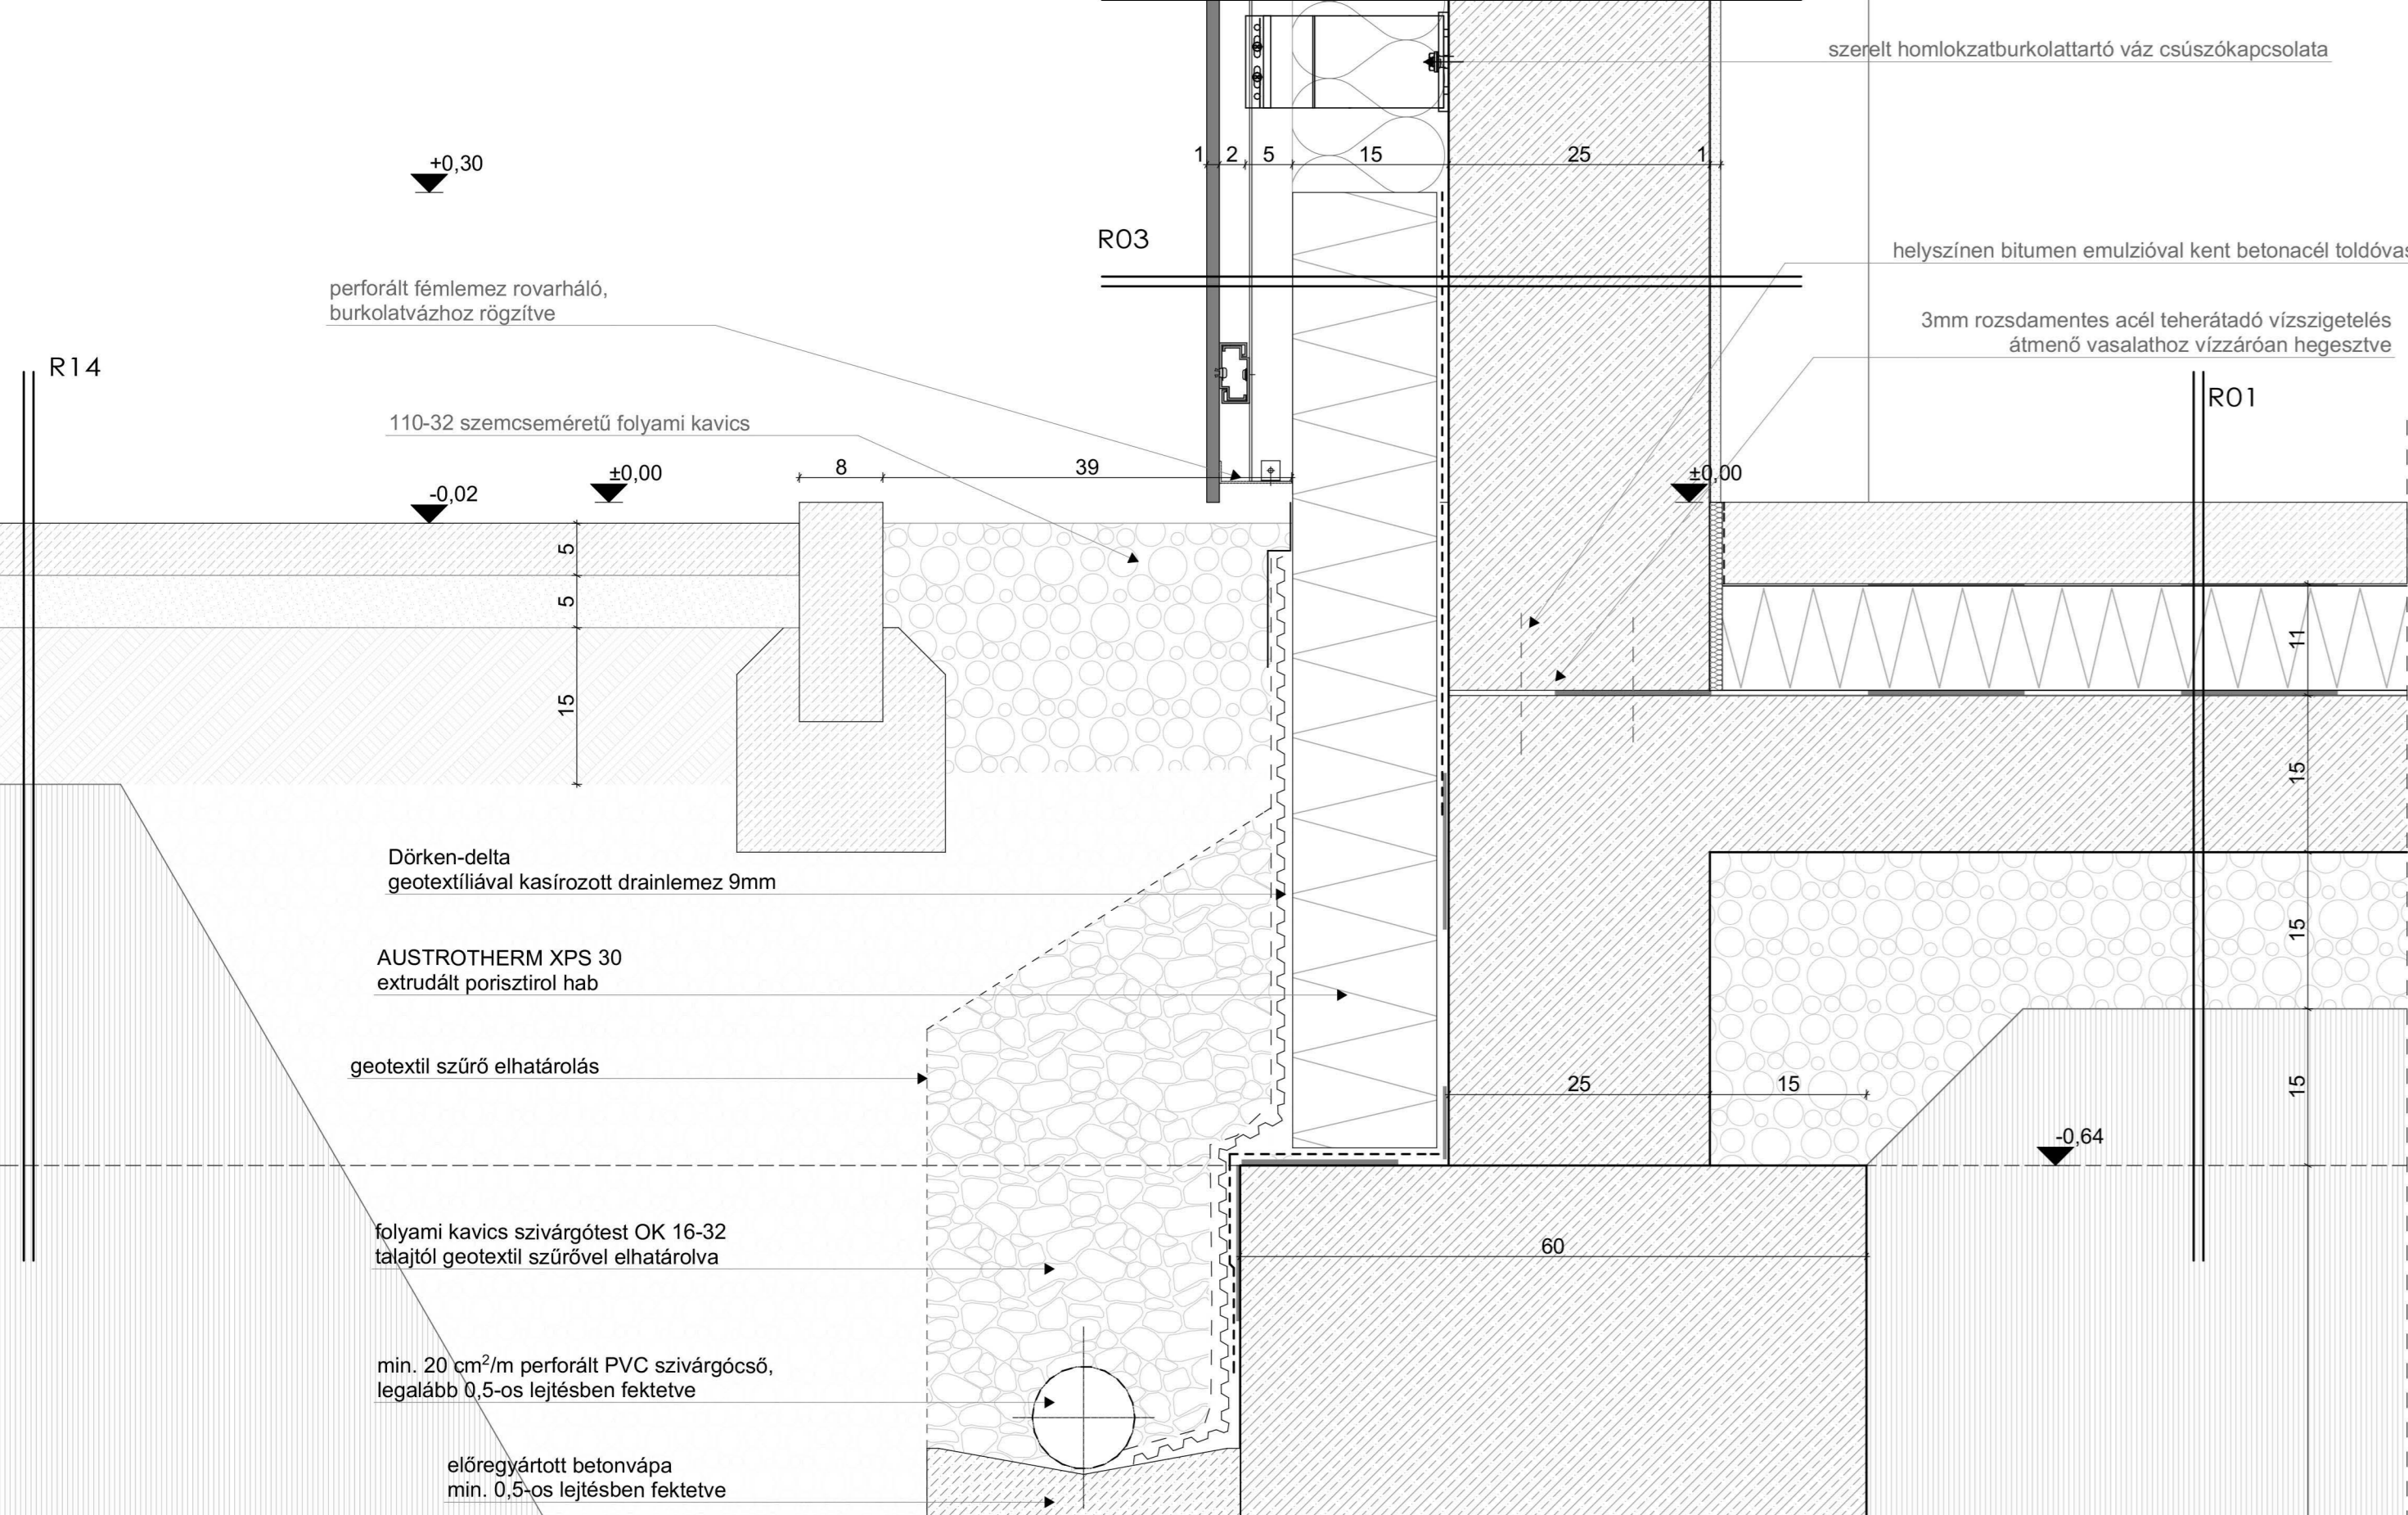


**CS09 - Épületdilatáció lábazati részletrajz**

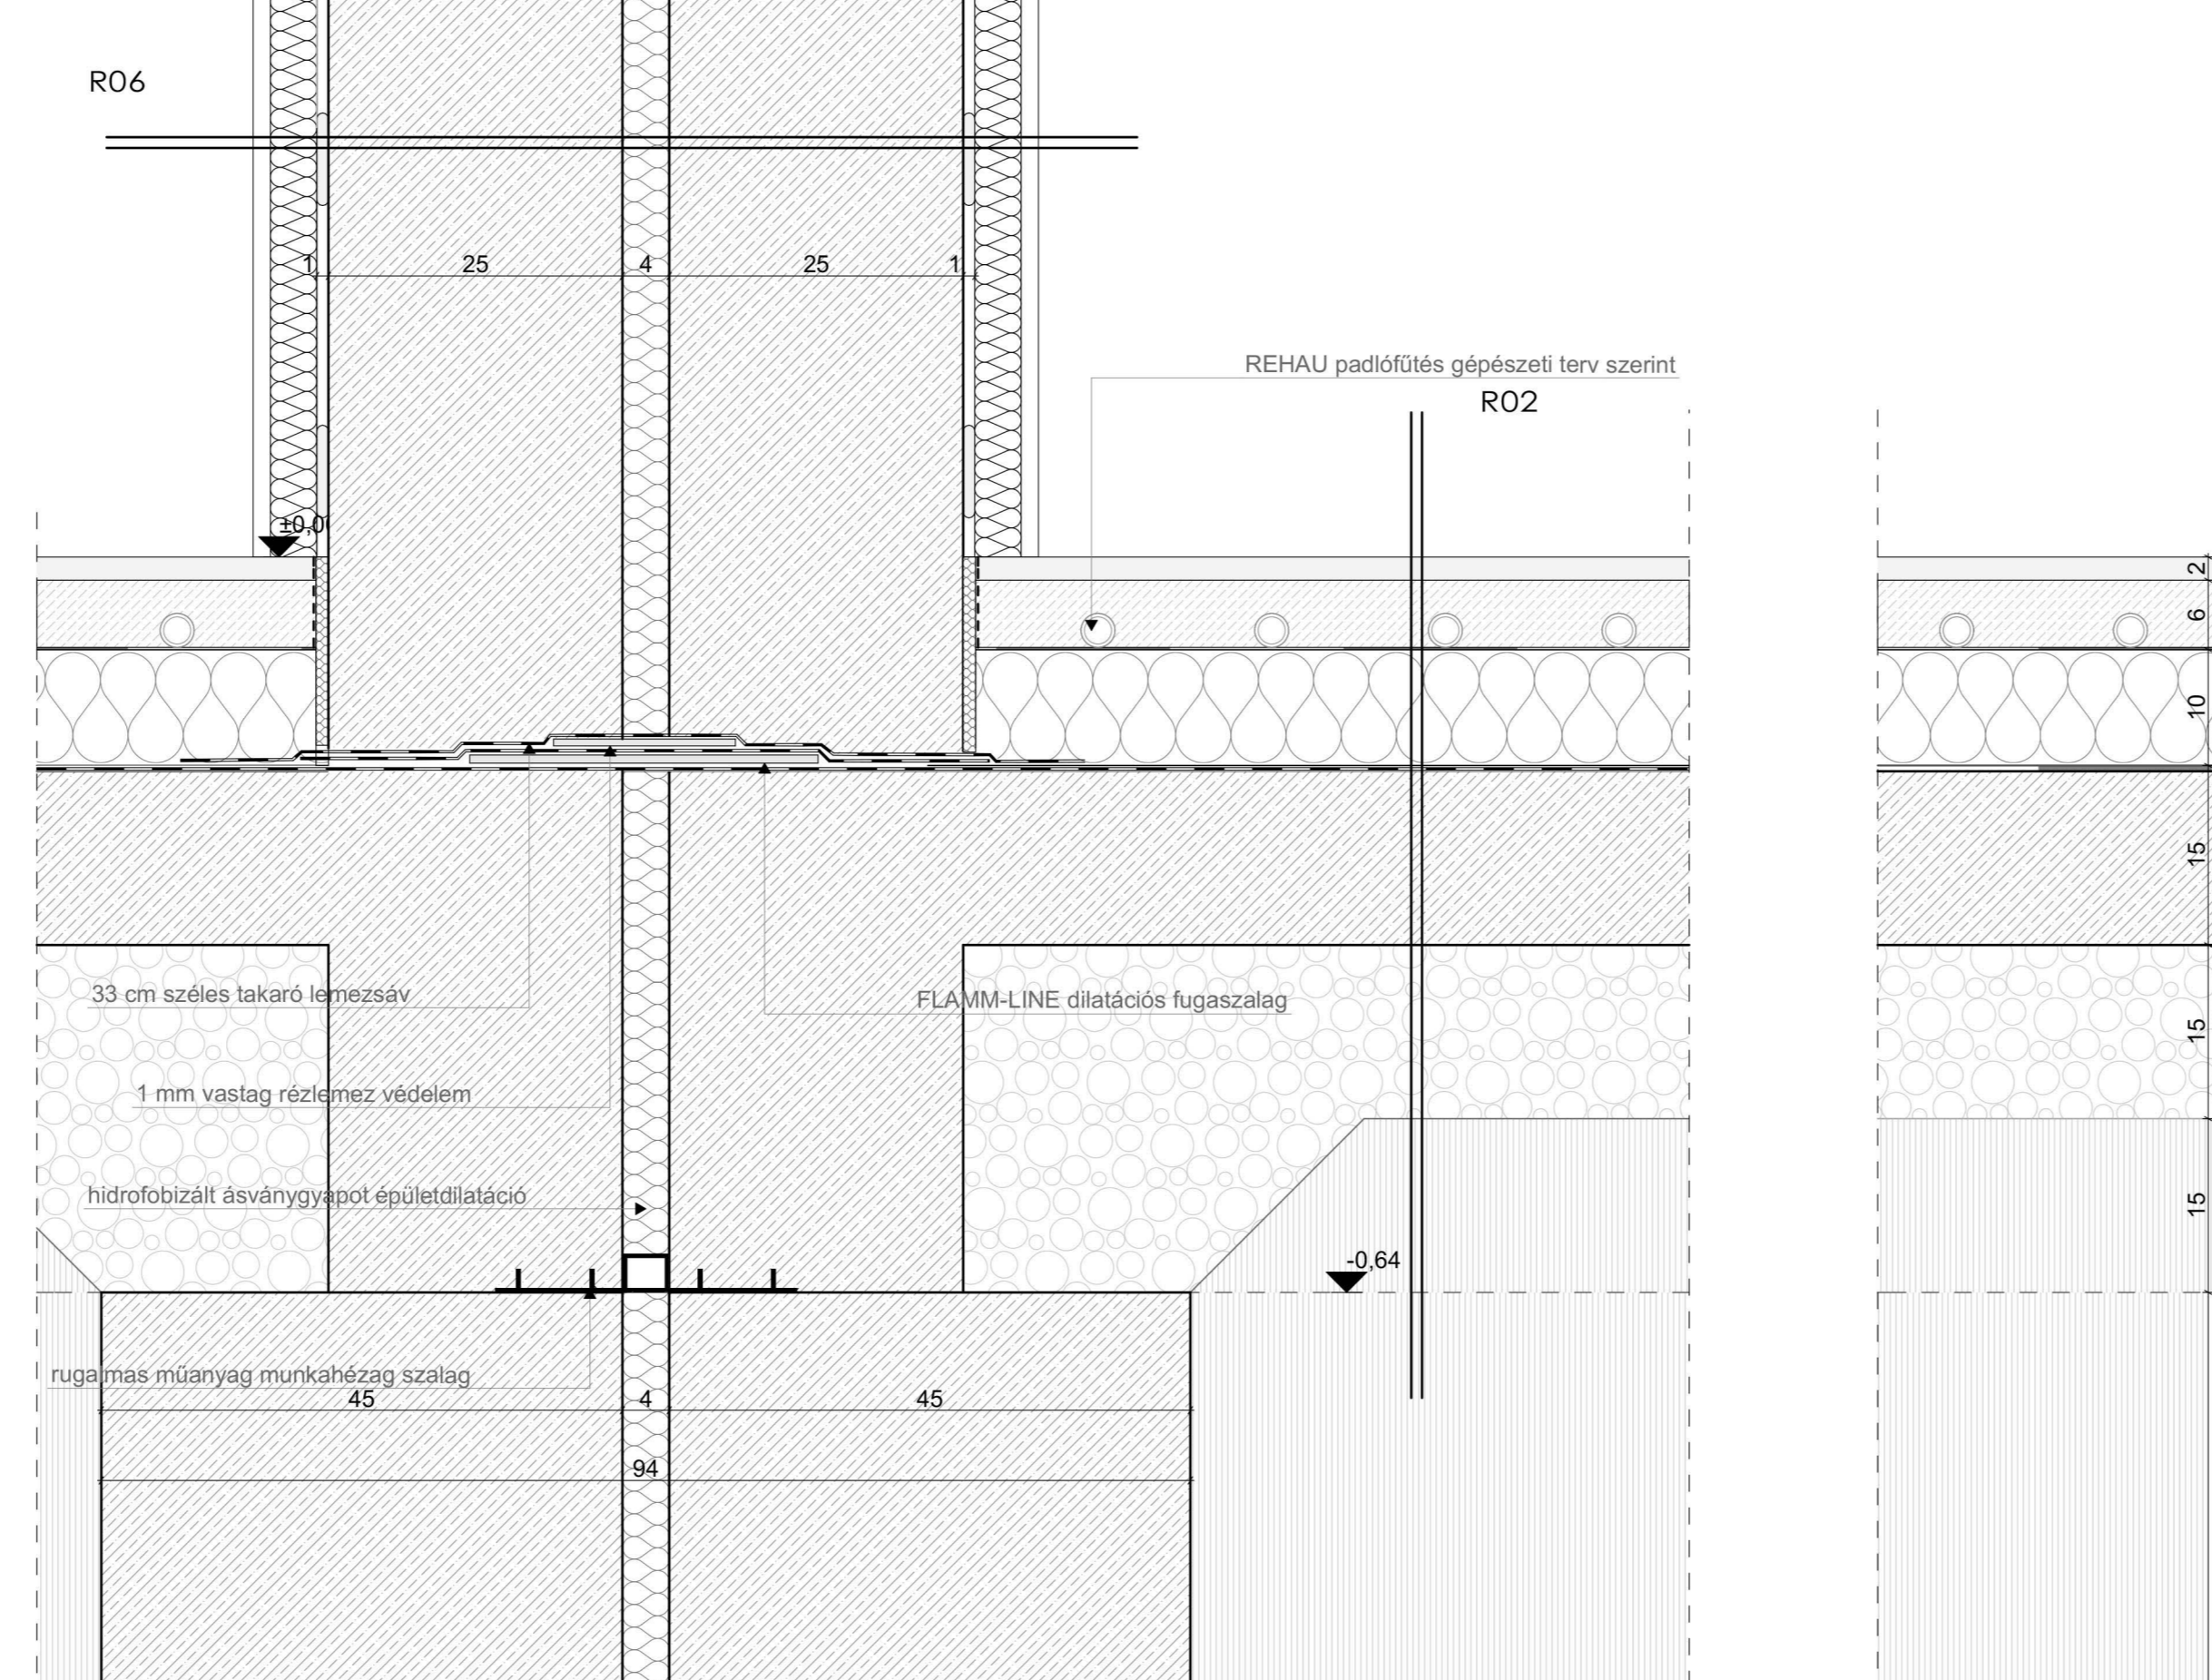

**CS08 - Középső főfal részletrajz**

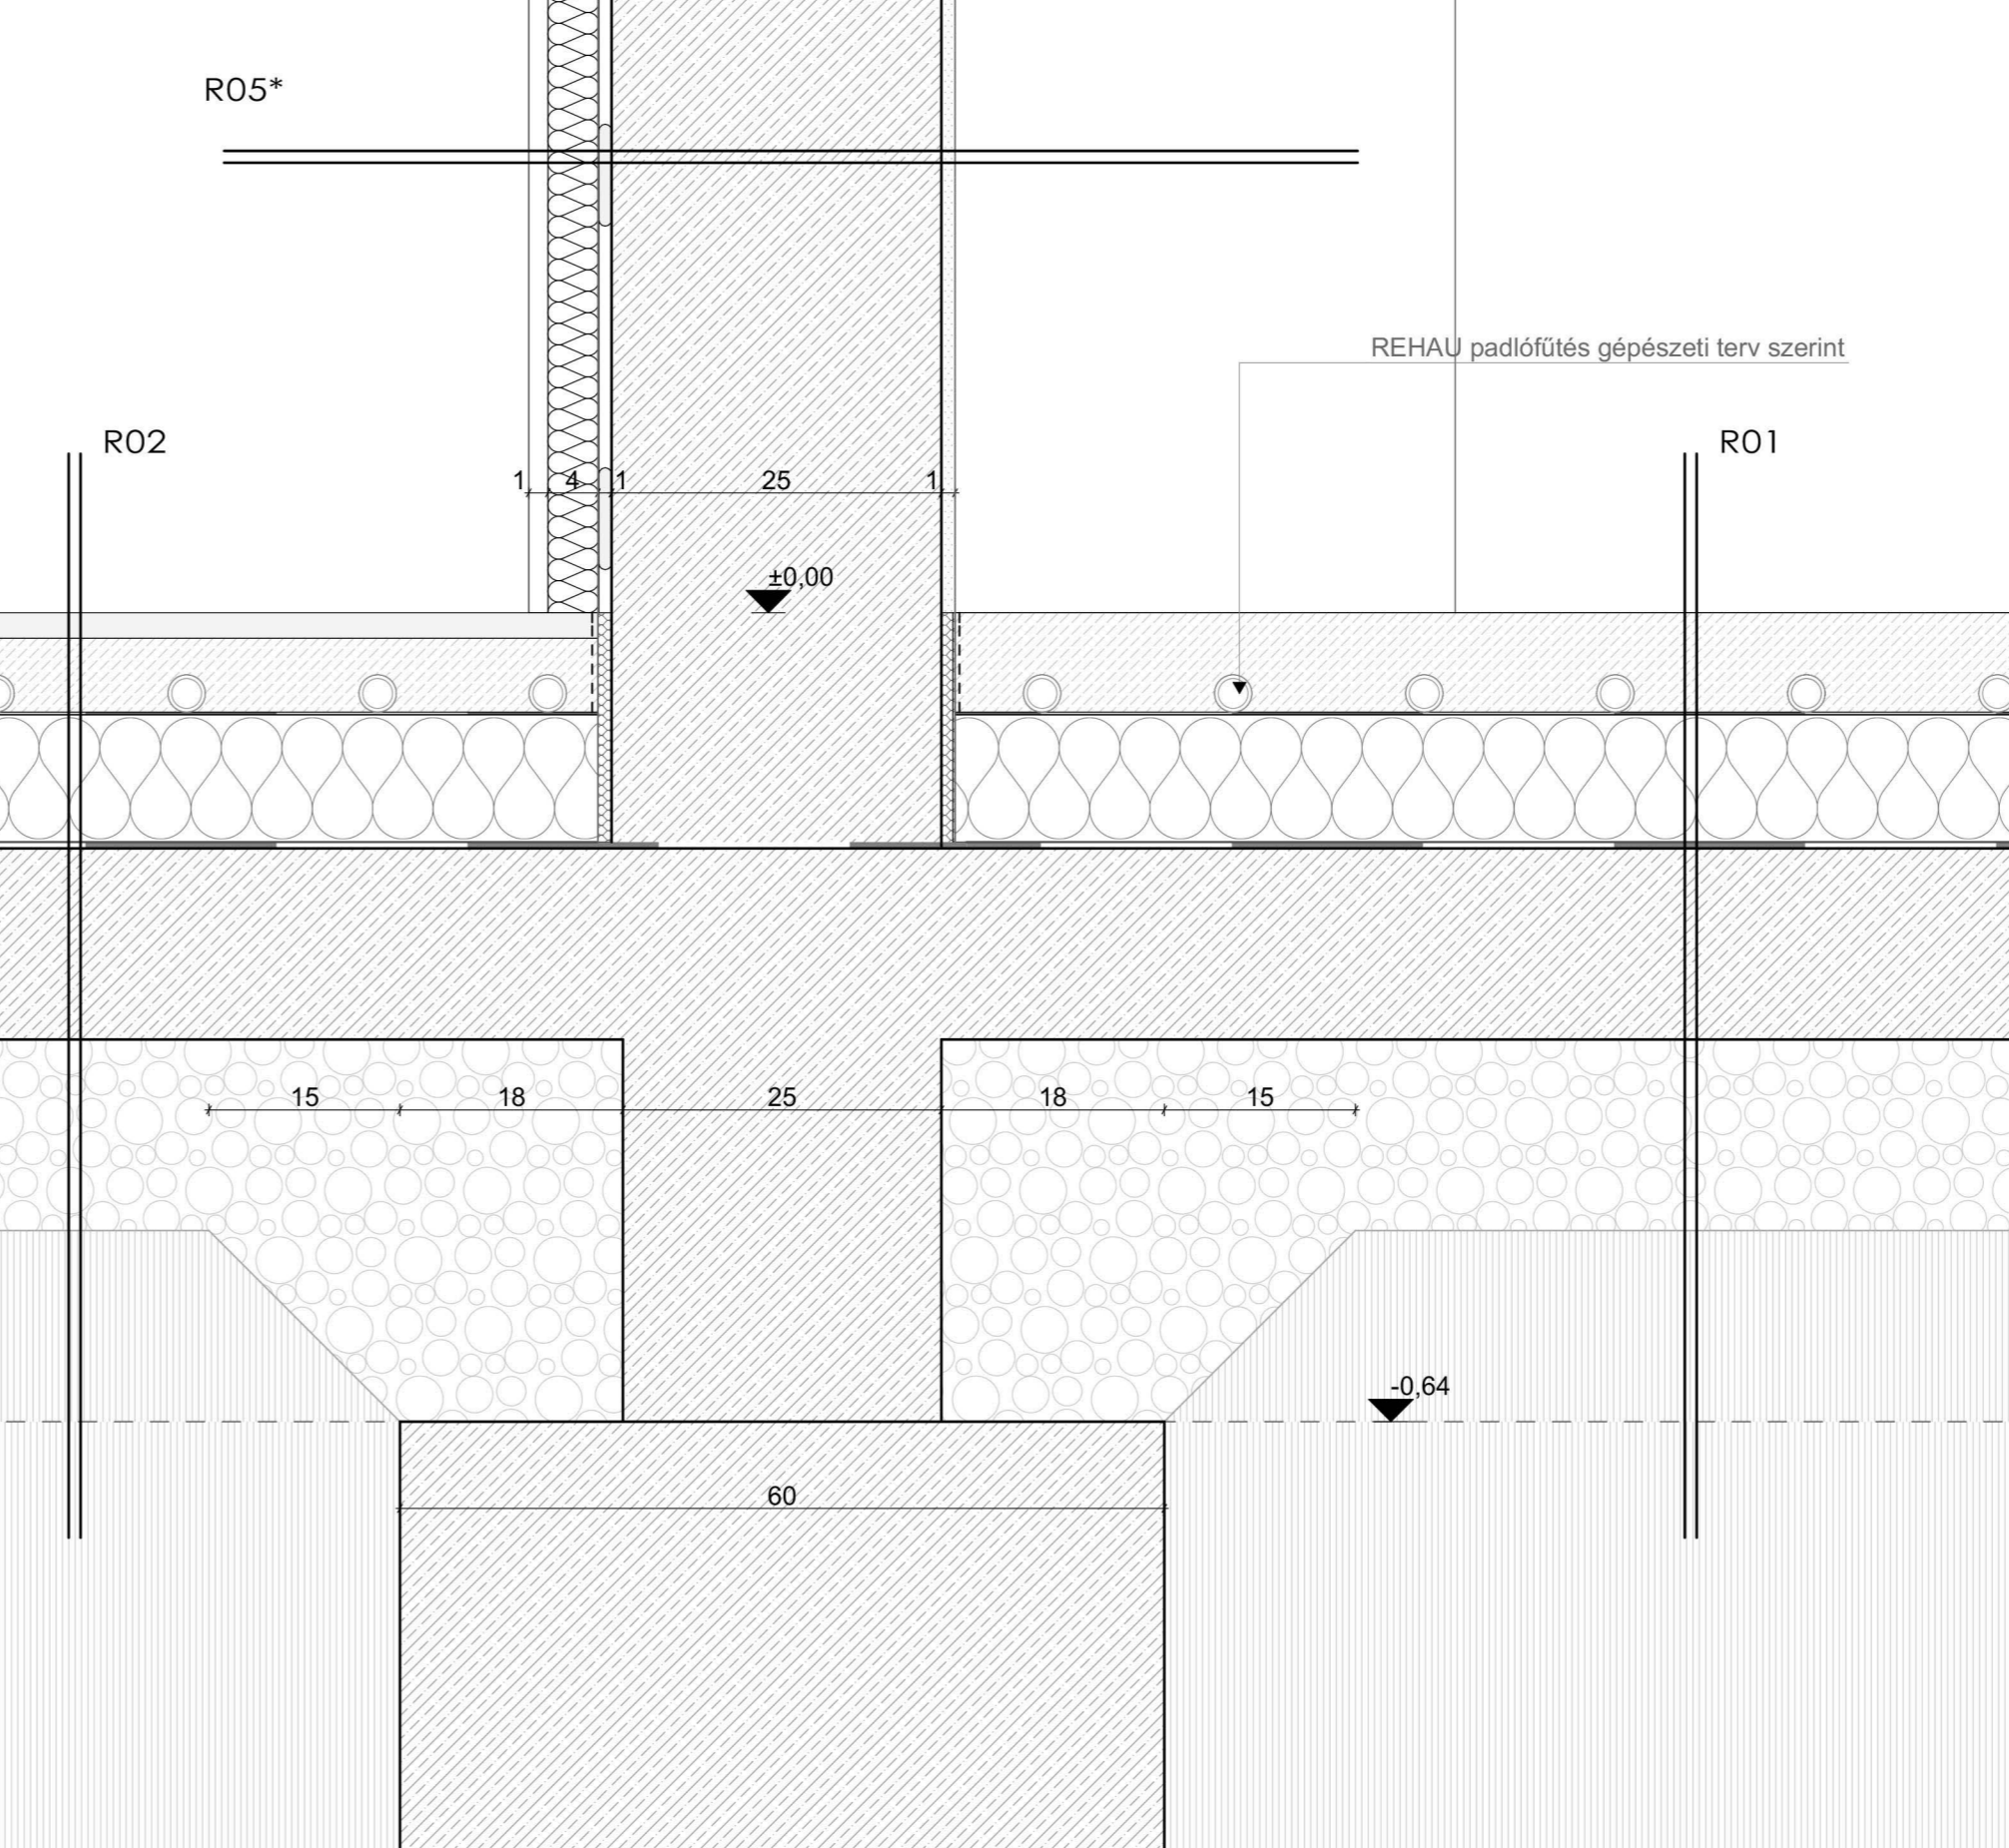

**CS07 - Ablak lábazat szinten részletrajz**

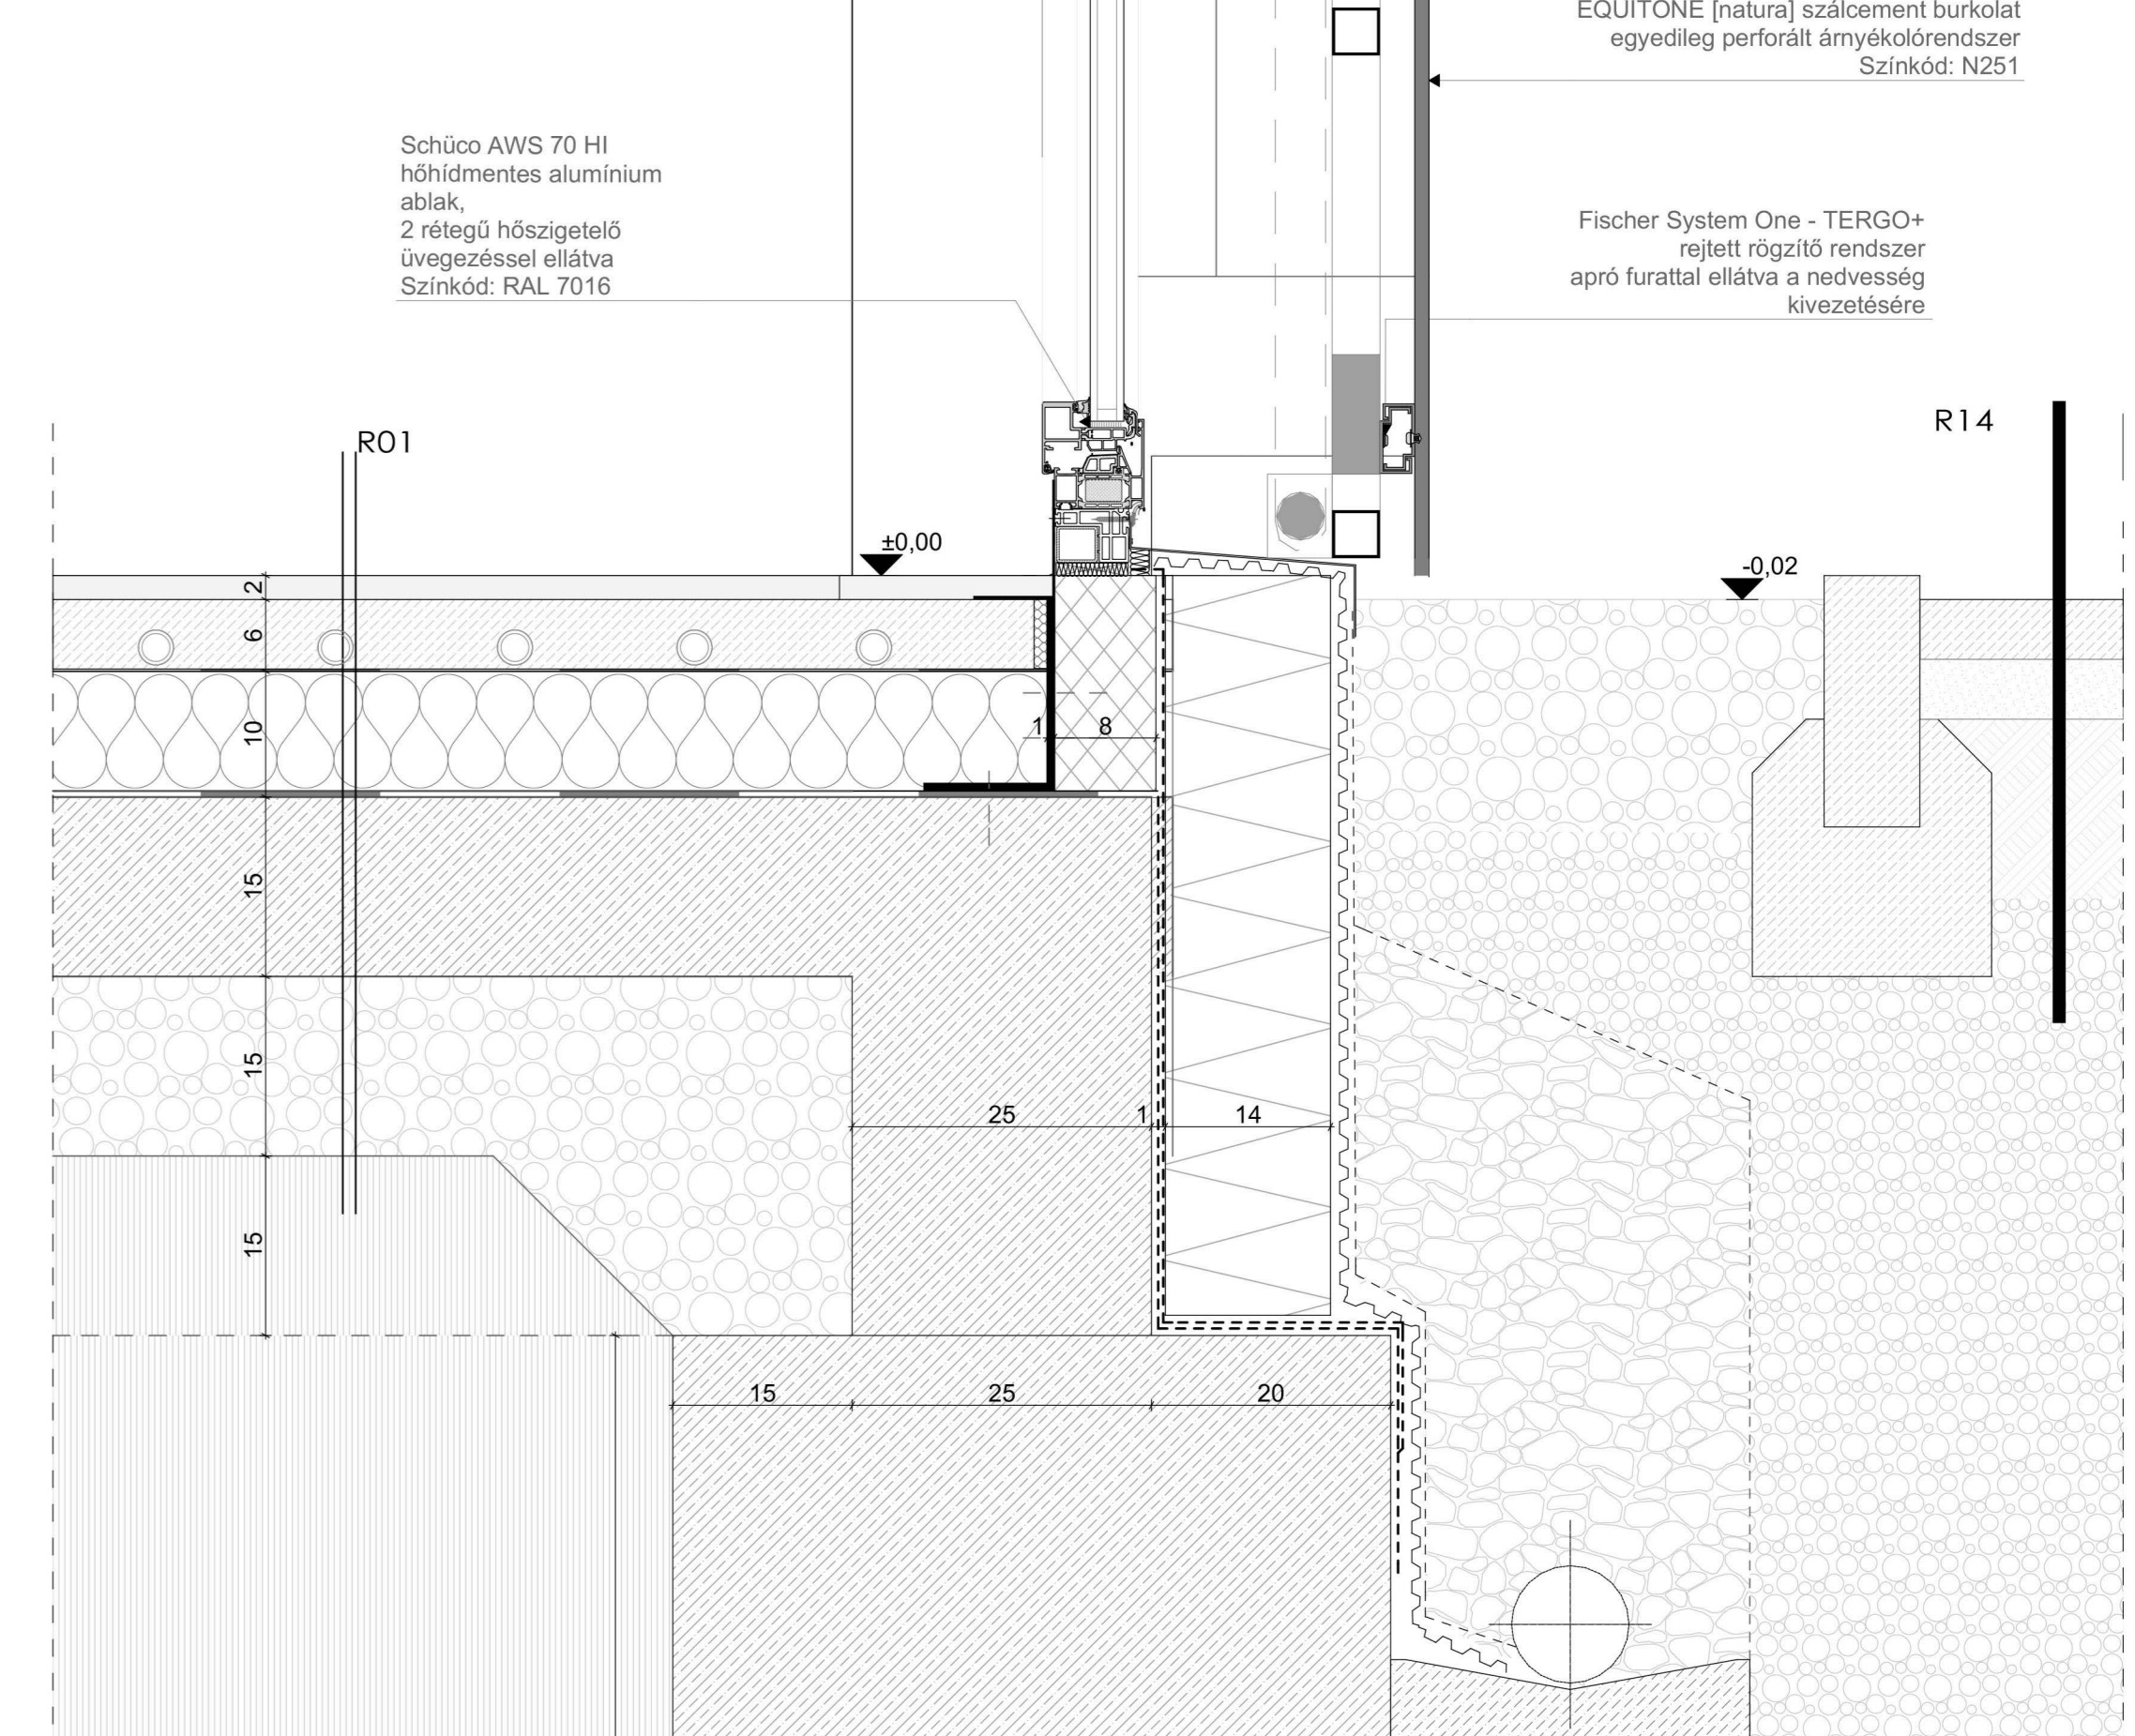

<p><b>Anyagjelölések</b></p> <ul style="list-style-type: none"> <li> monolit vasbeton szerkezet</li> <li> talaj</li> <li> tömörített talaj</li> <li> folyami kavics</li> <li> extrudált polisztirol szigetelés</li> <li> expandált porisztirol szigetelés</li> <li> gipszkarton</li> <li> Thermowood padlóburkolat</li> </ul>	<p><b>KONZULENSK:</b></p> <p>Tervezés: dr. Kondor Tamás, dr. Kovács Andor Krisztián dia                  Építésszerkesztés: Hegedűs Fanni                  Gépészet: Hegedűs László                  Statika: Hegedűs László                  Akusztika: Czimerman László</p>	<p><b>KÉSZÍTETTE:</b></p> <p><b>HEGEDŰS FANNI</b></p> <p>DIPLOMAMUNKÁ MEGNEVEZÉSE:  <b>BARTÓK BÉLA ZENEISKOLA KIVITELI TERVE</b></p>	<p><b>EHÁ KÓD:</b></p> <p>HEFTAAP_PTE</p> <p><b>RAJZ MEGNEVEZÉSE:</b></p> <p><b>CSOMÓPONTI RÉSZLETEK</b></p> <p>TERVEZÉS HELYSZÍNE: 7624 PÉCS, TŰZÉR UTCA</p>	<p><b>LEPTÉK:</b></p> <p>M = 1:5</p> <p>DATUM: 2017. június 5.</p>
---	---	--	---	--

