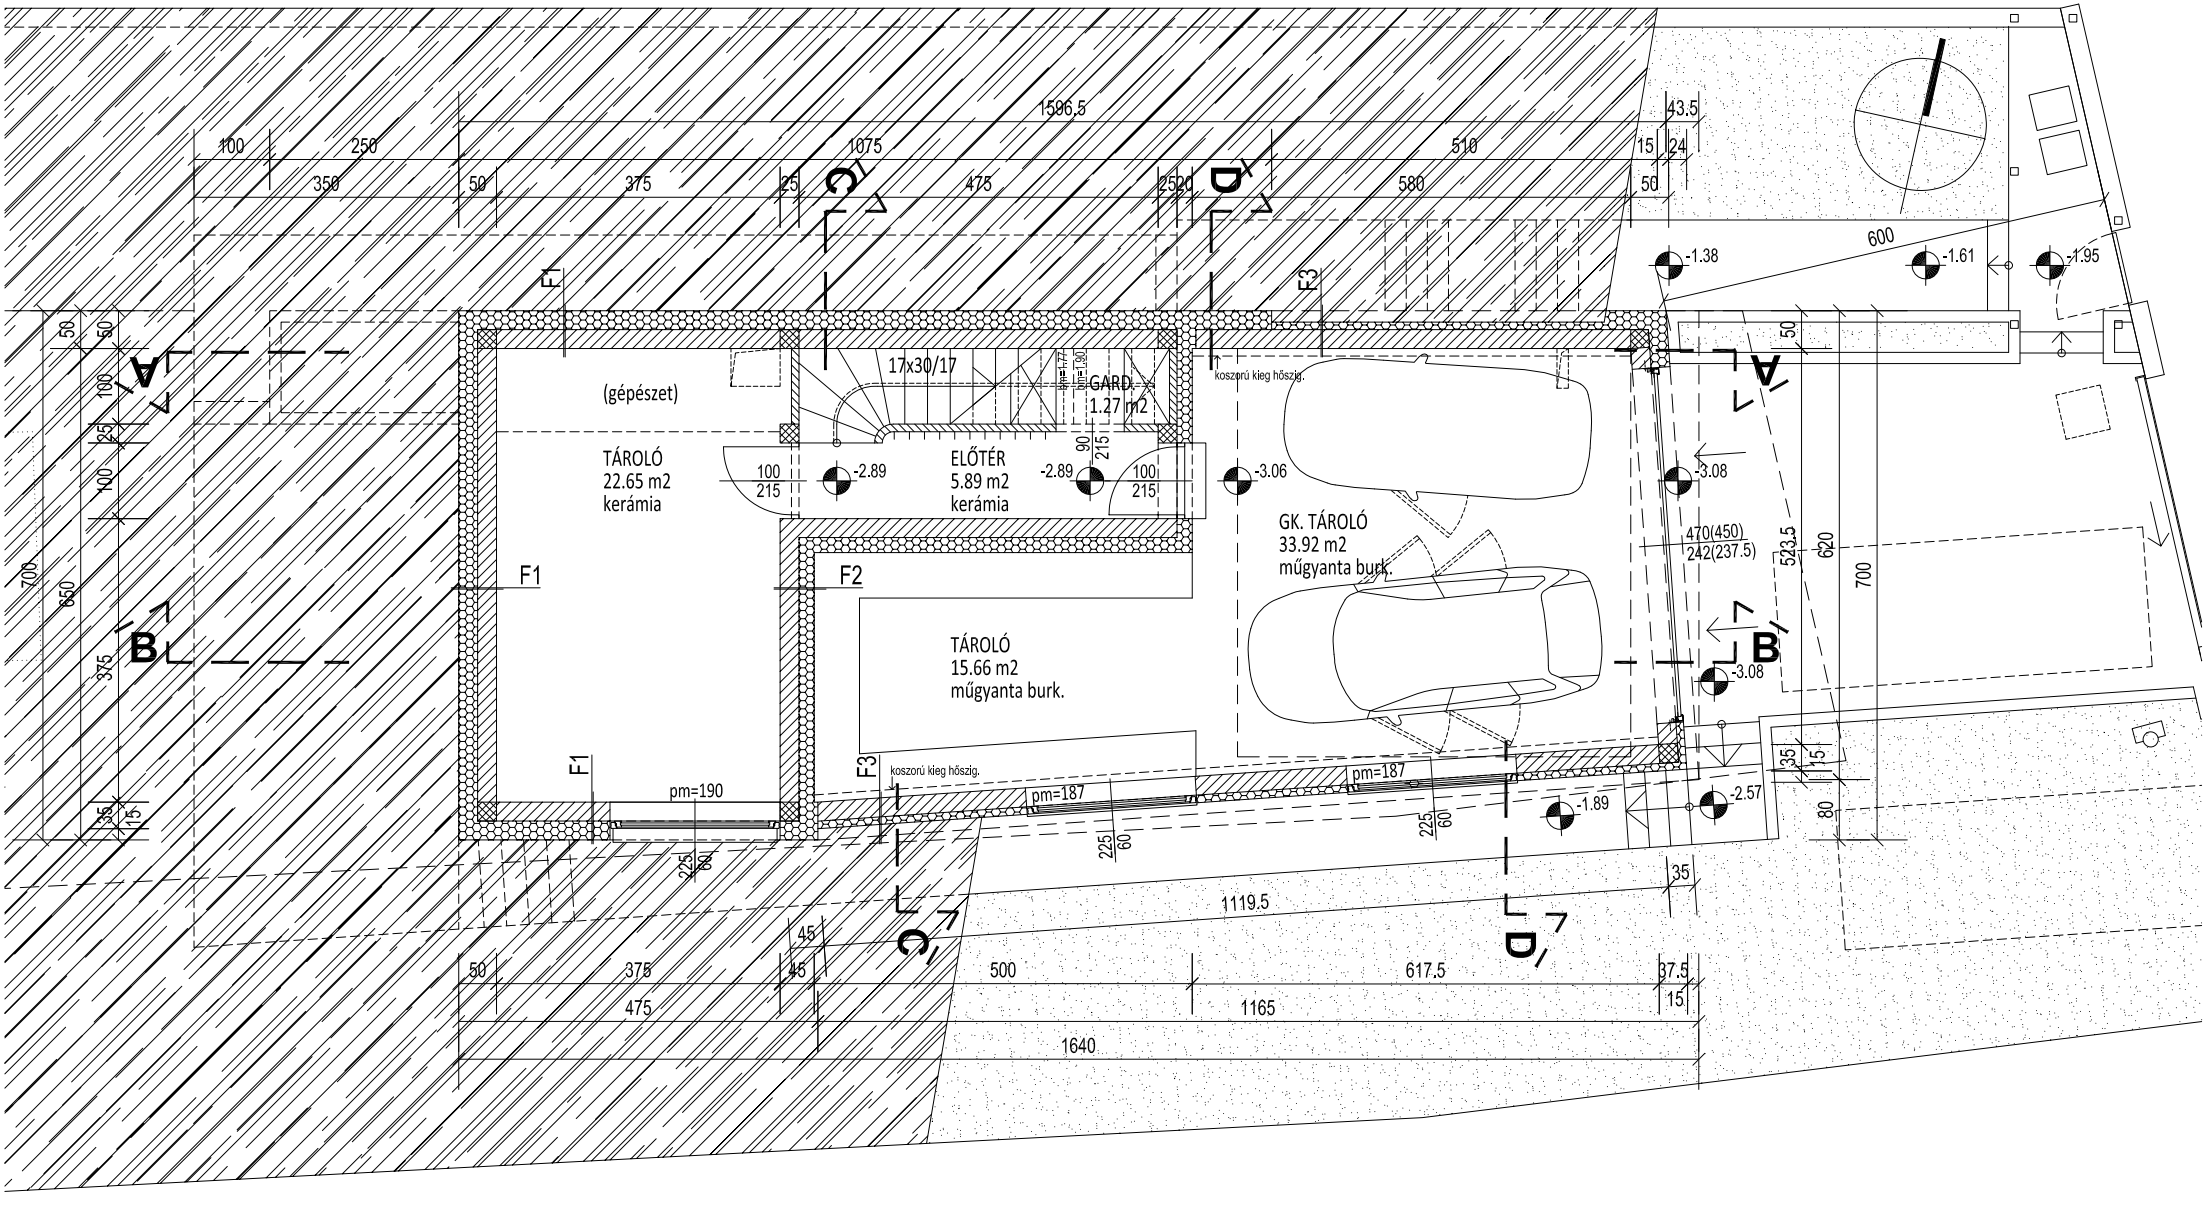

1596.5
100
250
1075
510
43.5
350
50
375
25
475
25
20
580
15
24
50
600
-1.38
-1.61
-1.95
F1
F3
A
A'
B
B'
C
C'
D
D'
17x30/17
GARD.
1.27 m2
(gépészet)
TÁROLÓ
22.65 m2
kerámia
ELŐTÉR
5.89 m2
kerámia
-2.89
-2.89
-3.06
-3.08
-3.08
koszorú kieg hőszig.
GK. TÁROLÓ
33.92 m2
műgyanta burk.
470(450)
242(237.5)
523.5
620
700
F1
F2
TÁROLÓ
15.66 m2
műgyanta burk.
pm=190
pm=187
pm=187
-1.89
-2.57
1119.5
500
617.5
37.5
1165
1640