


# DÉLI HOMLOKZAT

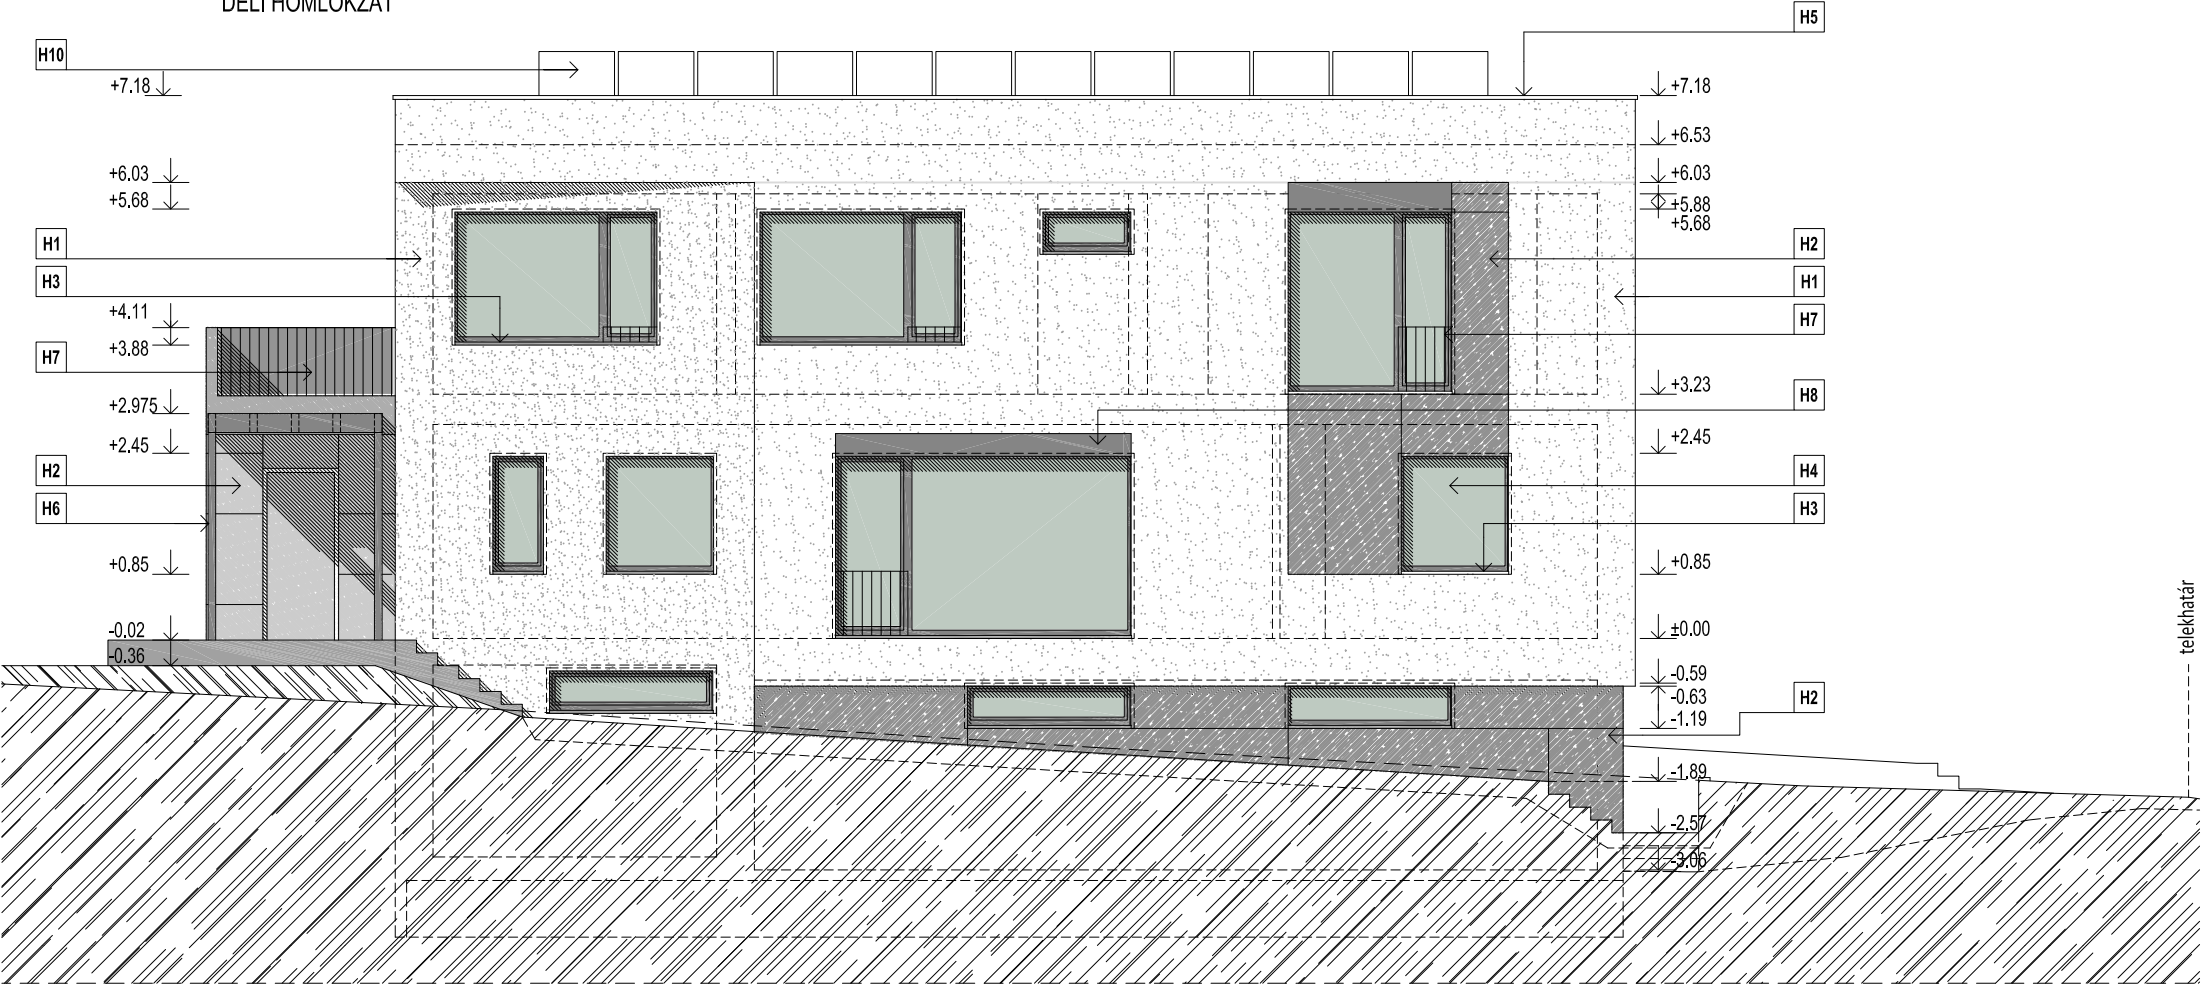

## HOMLOKZATI ANYAGOK

- |    |   |    |  |     |  |
|----|---|----|--|-----|--|
| H1 | VAKOLT, FESTETT FALFELÜLET                          | H5 | HORGANYLEMEZ FALLEFEDÉS, ERESZCSATORNA | H8  | FESTETT ACÉL BURKOLAT - ELŐTETŐ, REDŐNYBORÍTÁS |
| H2 | SZERELT HOMLOKZATI ÉPÍTŐLEMEZ BURKOLAT              | H6 | FESTETT ACÉL SZERKEZET - PERGOLA       | H9  | PÓRSZÓRT, HŐSZIGETELT GARÁZSKAPU               |
| H3 | HOMLOKZATI KŐMŰKŐ KÖNYÖKLŐ                          | H7 | FESTETT ACÉL SZERKEZET - KORLÁT        | H10 | NAPENERGIA HASZNOSÍTÁS LEHETŐSÉGE - OPCIONÁLIS |
| H4 | FOKOZOTTAN HŐSZIG. NYÍLÁSZÁRÓ, KÜLTÉRI ALU. BORÍTÁS |    |  |     |  |