


ÉSZAKI HOMLOKZAT

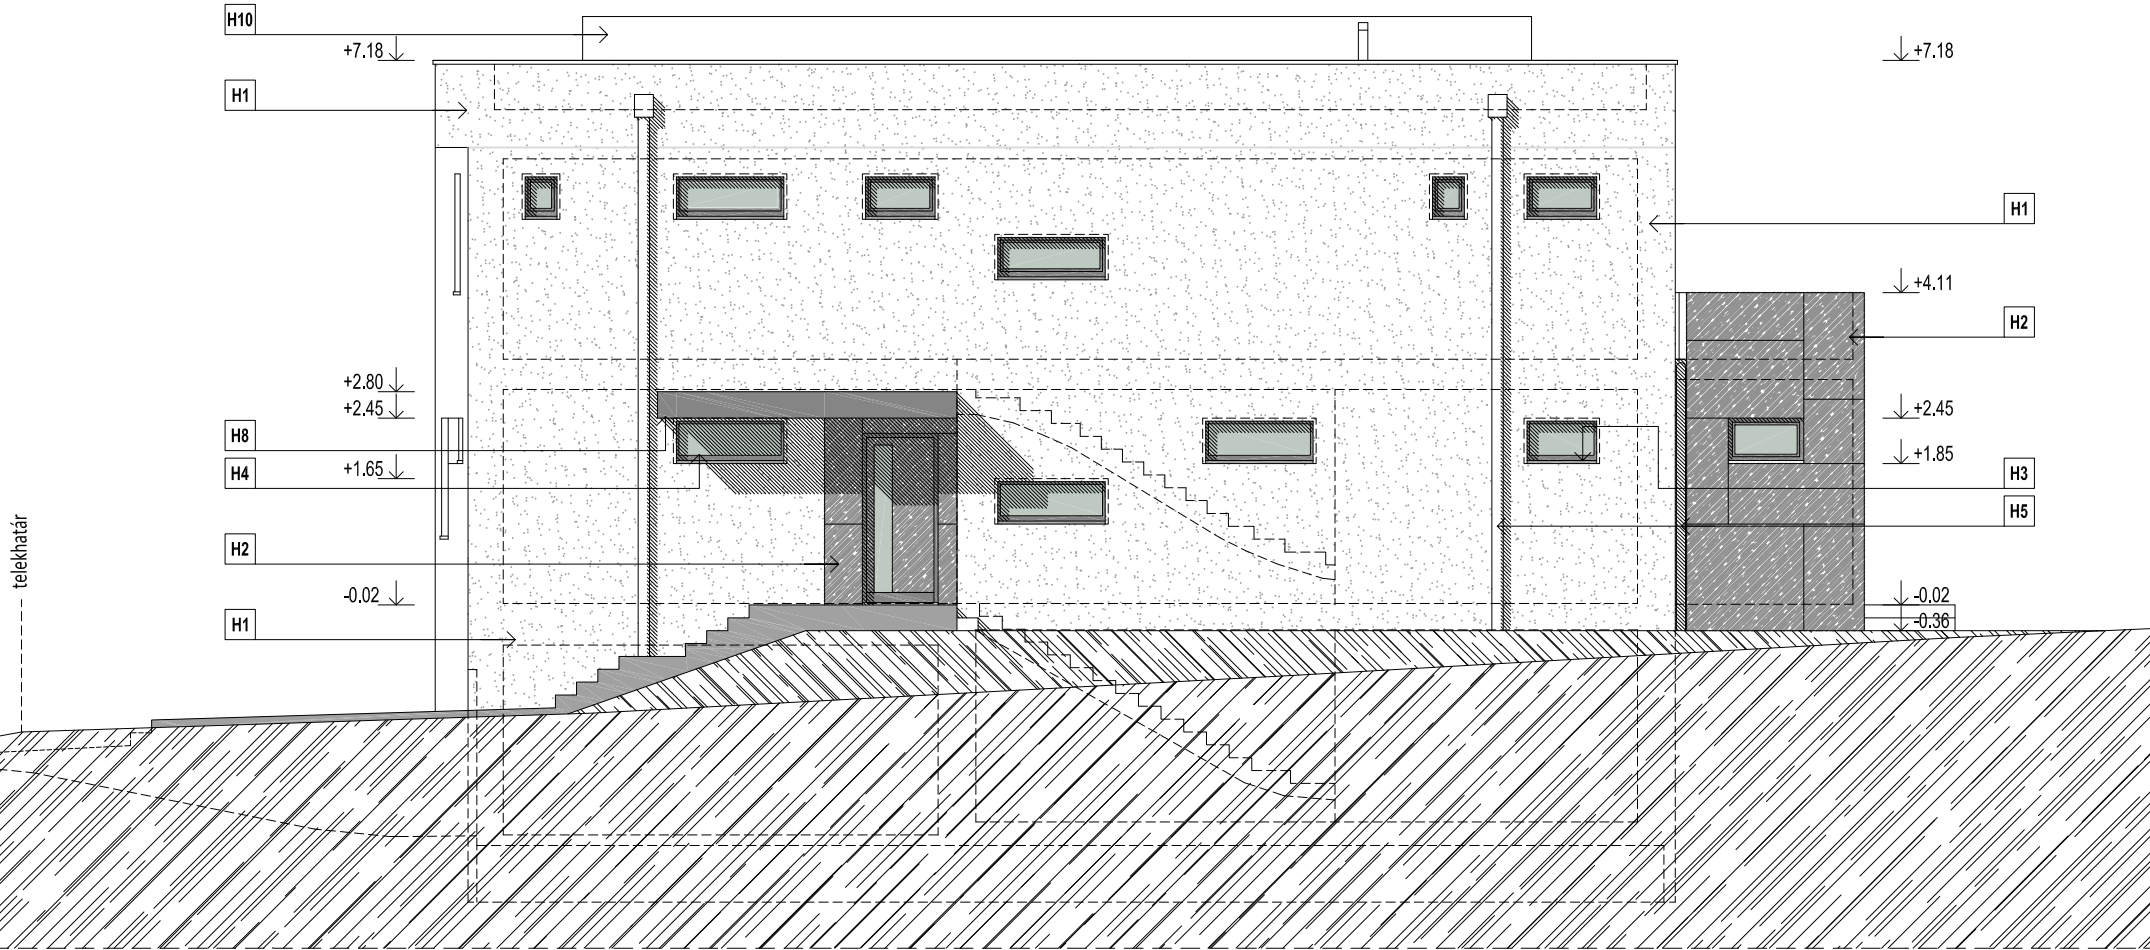

HOMLOKZATI ANYAGOK

H1 VAKOLT, FESTETT FALFELÜLET

H2 SZERELT HOMLOKZATI ÉPÍTŐLEMEZ BURKOLAT

H3 HOMLOKZATI KŐMŰKŐ KÖNYÖKLŐ

H4 FOKOZOTTAN HŐSZIG. NYÍLÁSZÁRÓ, KÜLTÉRI ALU. BORÍTÁS

H5 HORGANYLEMEZ FALLEFEDÉS, ERESZCSATORNA

H6 FESTETT ACÉL SZERKEZET - PERGOLA

H7 FESTETT ACÉL SZERKEZET - KORLÁT

H8 FESTETT ACÉL BURKOLAT - ELŐTETŐ, REDŐNYBORÍTÁS

H9 PÓRSZÓRT, HŐSZIGETELT GARÁZSKAPU

H10 NAPENERGIA HASZNOSÍTÁS LEHETŐSÉGE - OPCIONÁLIS