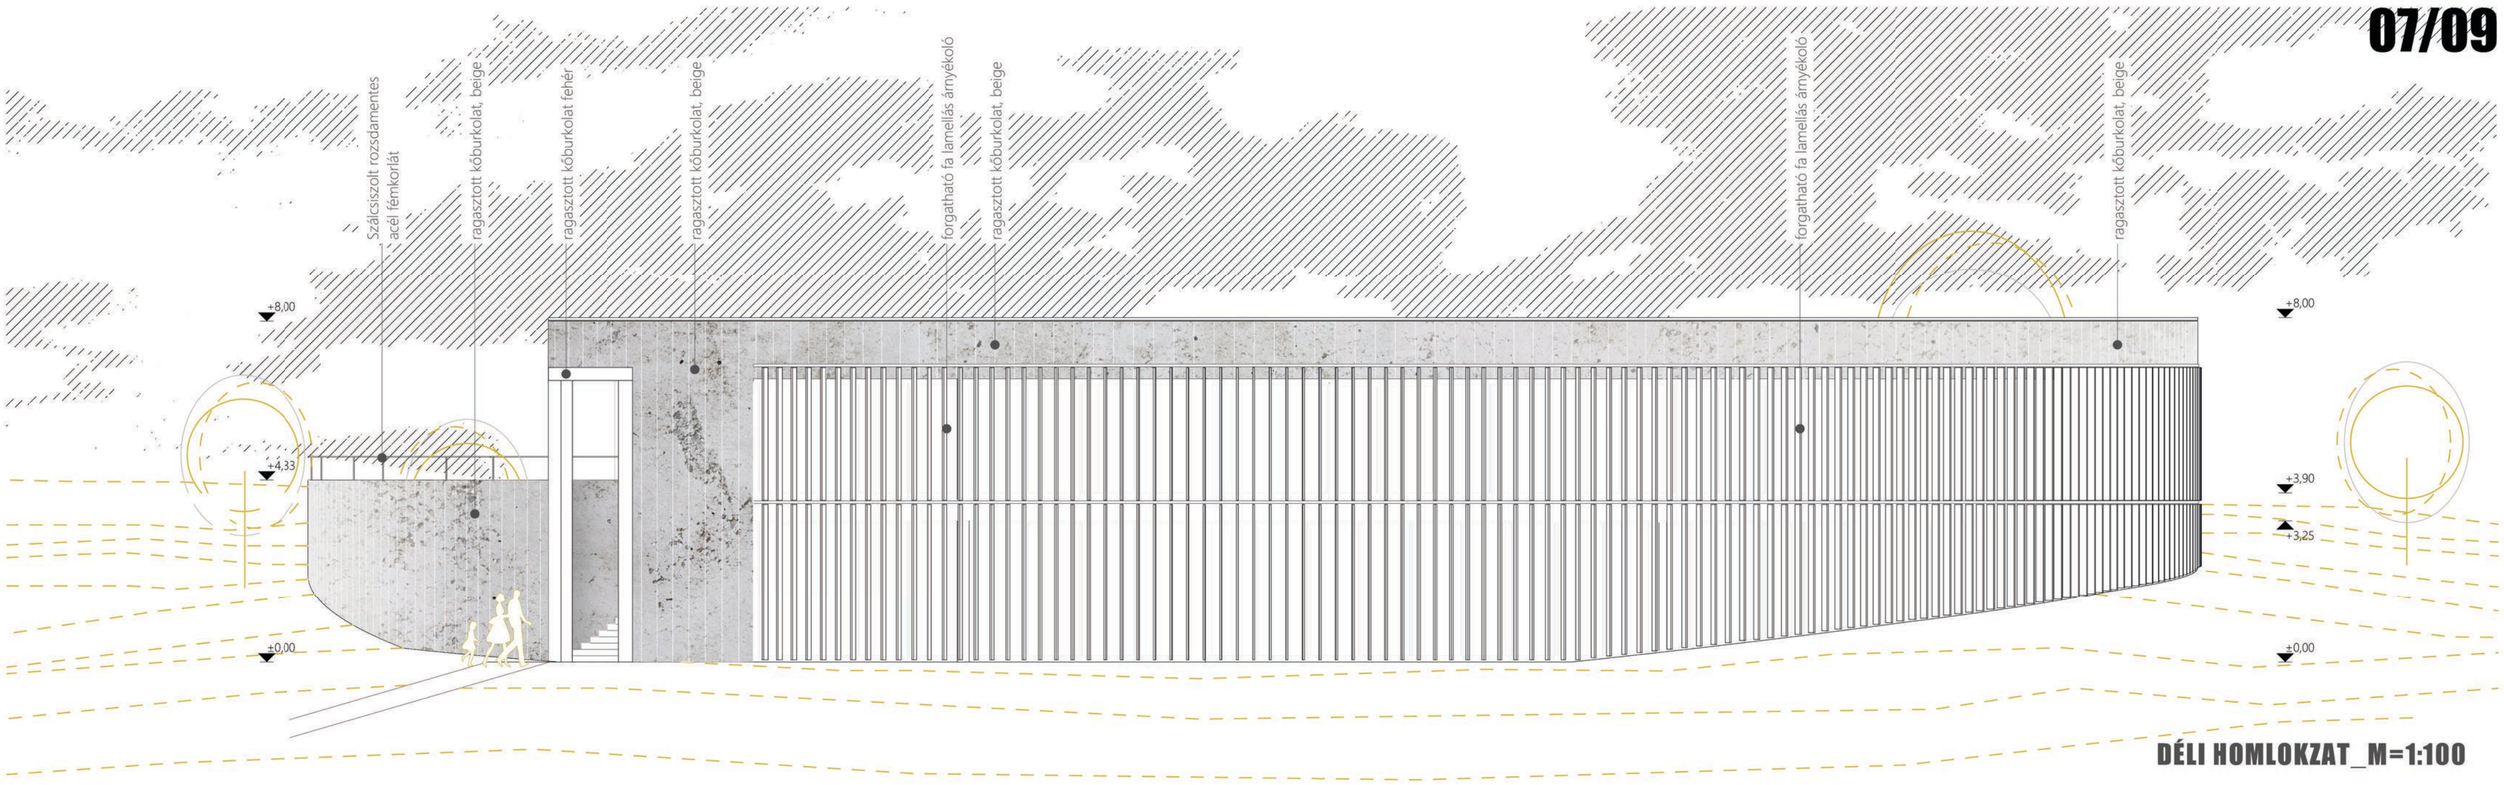

DÉLI HOMLOKZAT_M=1:100

ÉSZAKI HOMLOKZAT_M=1:100