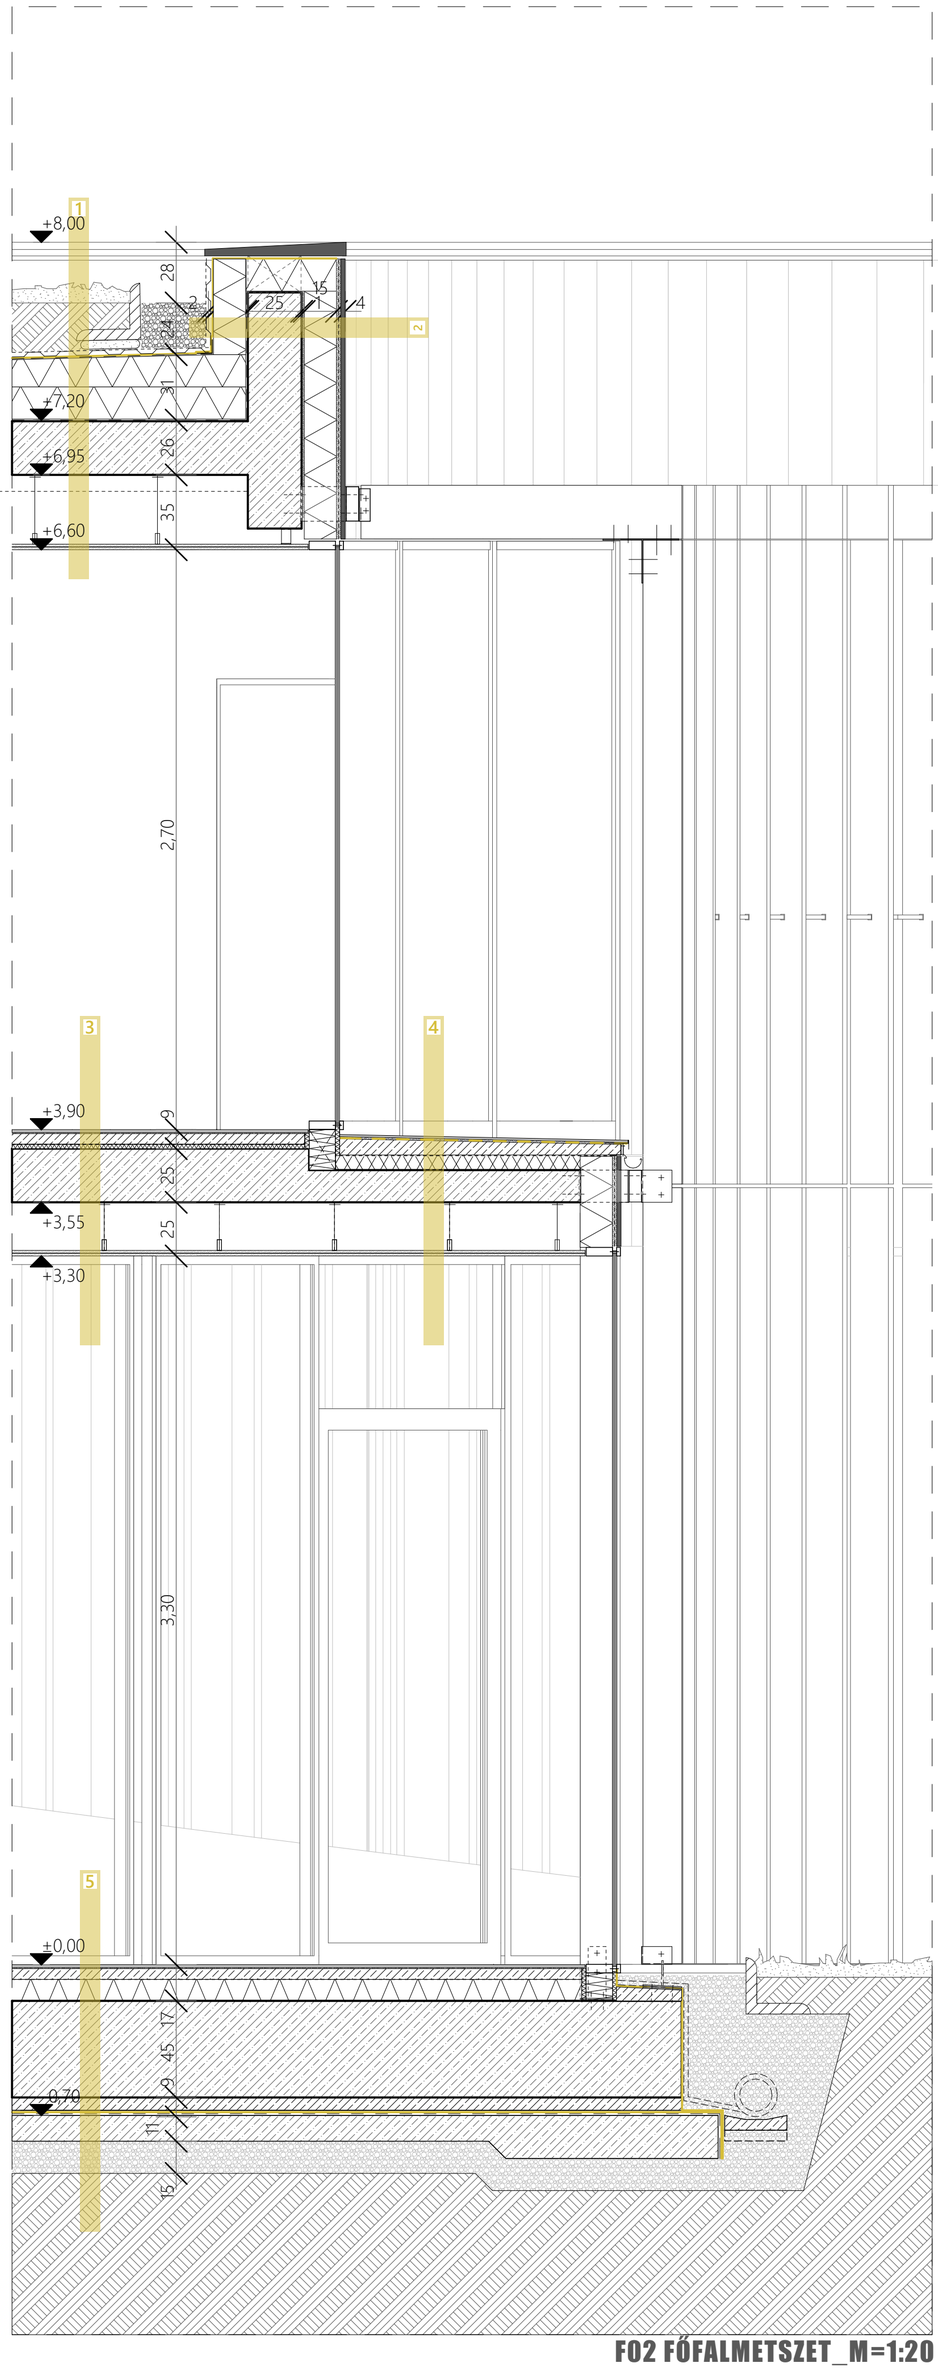

F02 FŐFALMETSZET_M=1:20

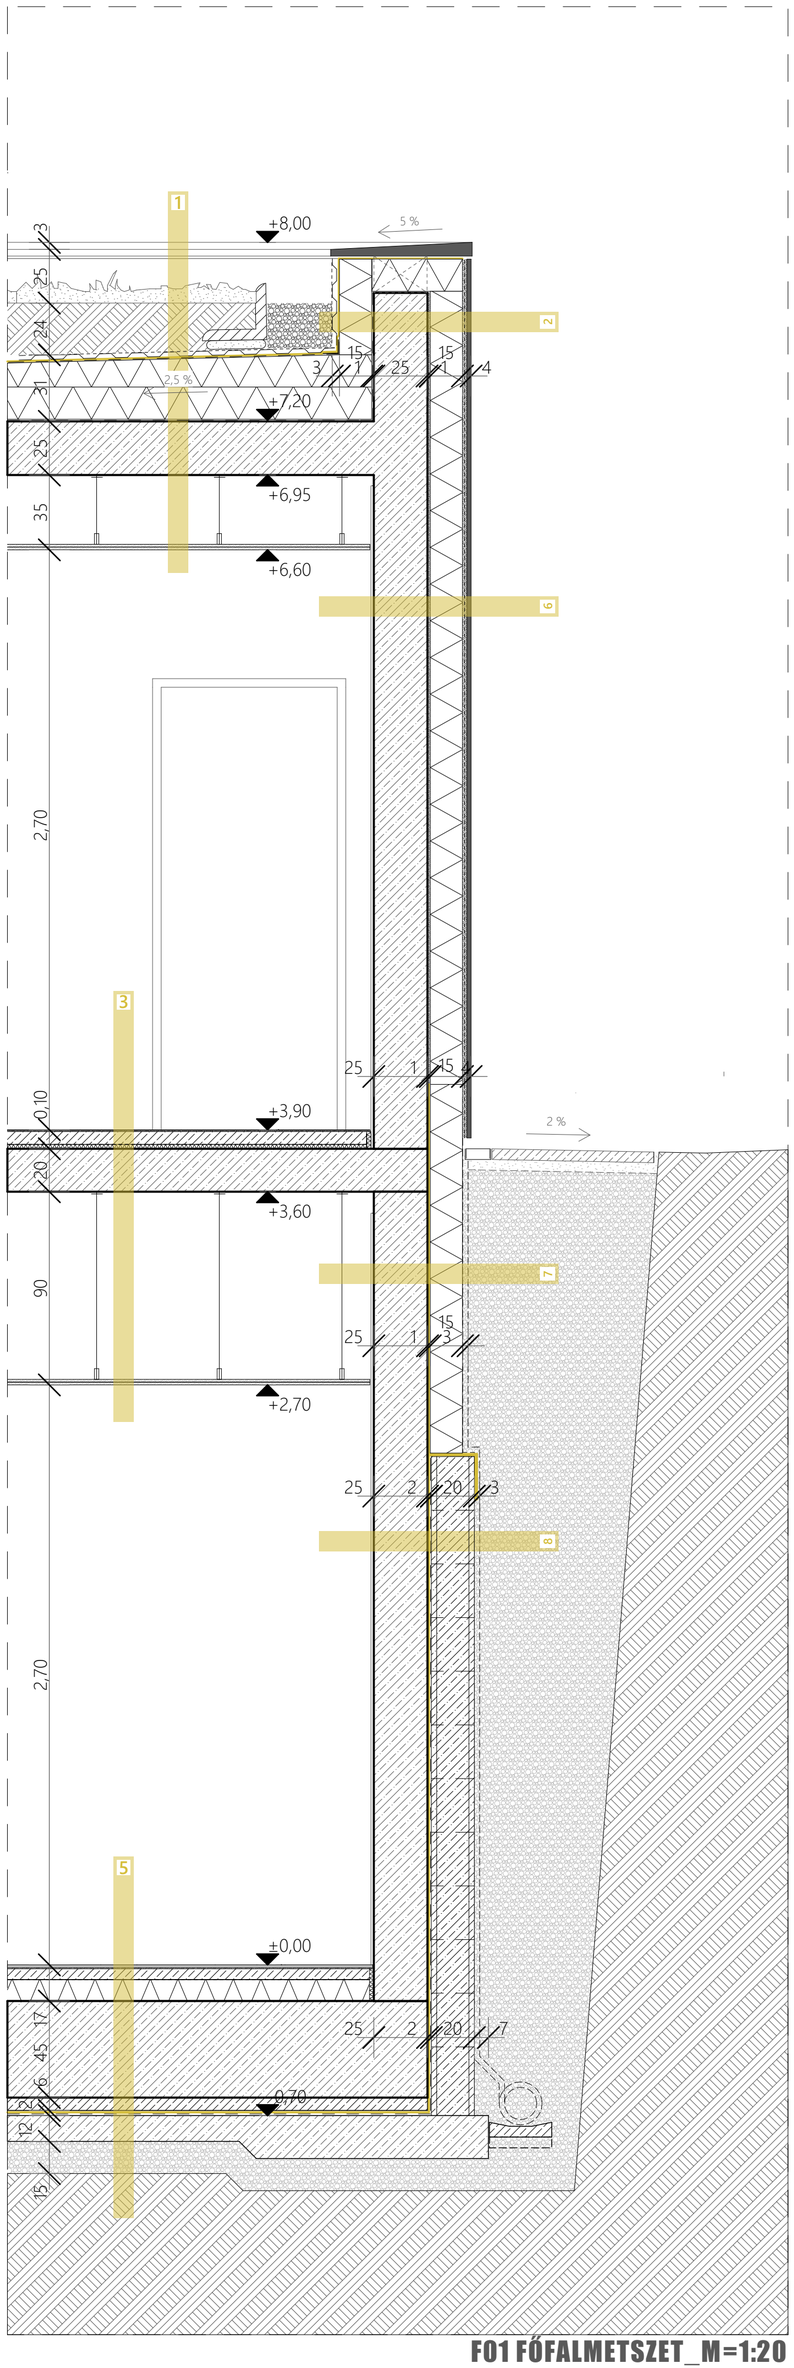

F01 FŐFALMETSZET_M=1:20

R01 ZÖLDTETŐ RR

- - félintenzív növényzet
- 20 cm termőközeg
- 2 cm drénlemez geotextília kasírozással
- - PVC műanyag vízszigetelő lemez
- 1 rtg gőznyomás kiegyenlítő réteg
- >15cm lejtést képző keménytáblás EPS hőszigetelés
- 1 rtg. párazáró fólia
- 25 cm monolit vb födémlemez

R02 ATTIKA RR

- 1 cm kőburkolat
- 1 cm flexibilis ragasztóanyag
- - vakolaterősítő üvegszövetháló fémszeges dűbellel rögzítve
- 1cm Dryvit háló ragasztóanyagba glettelve
- 15 cm XPS zártcellás érdesített felületű hőszigetelés
- - hőszigetelő ragasztóanyag
- 25 cm monolit vasbeton attikafal
- 1 rtg. párazáró fólia
- 15 cm keménytáblás EPS hőszigetelés
- 1 rtg gőznyomás kiegyenlítő réteg
- - PVC műanyag vízszigetelő lemez
- 2 cm drénlemez geotextília kasírozással
- 30 cm kavicssáv

R03 PADLÓ RR

- 2 cm burkolat ragasztóba ágyazva
- 5 cm terhelosztó aljzatbeton
- 1 rtg elválasztó PE fólia
- 2 cm lépésálló hangszigetelés
- 1 rtg párafékező fólia
- 20 cm monolit vb födémlemez

R04 TERASZBURKOLAT RR

- 1 cm ragasztott kőlap burkolat
- 1 cm Schlüter polietilén-lemez vékonyágyas ragasztóhabarcsba fektetve
- >5cm lejtést adó esztrich beton 2% lejtéssel képezve
- 1 rtg elválasztó PE fólia
- 6cm SPACELOFT aerogél hőszigetelő paplan (λ=0,0131 W/mK)
- 1 rtg párazáró fólia
- 15 cm monolit vb födémlemez

R05 TALAJON FEKVŐ PADLÓ RR

- 2 cm burkolat ragasztóba ágyazva
- 5 cm terhelosztó aljzatbeton
- 1 rtg elválasztó PE fólia
- 10 cm lépésálló hőszigetelés
- 1 rtg párafékező fólia
- 45 cm monolit vb födémlemez
- 5 cm szigetelést védő vasalatlan beton
- 2 rtg bitumenes vízszigetelő lemez kellősítve
- 10 cm szerelőbeton
- 15 cm zúzott kavicságyazat
- - termett talaj

R06 KÜLSŐ FAL RR

- 1 cm kőburkolat
- 1 cm flexibilis ragasztóanyag
- - vakolaterősítő üvegszövetháló fémszeges dűbellel rögzítve
- 1cm Dryvit háló ragasztóanyagba glettelve
- 15 cm XPS zártcellás érdesített felületű hőszigetelés
- - hőszigetelő ragasztóanyag
- 25 cm monolit vasbeton fal
- 1,5 cm vakolat

R07 PINCEFAL RR

- 3 cm drénlemez
- 15 cm XPS zártcellás hőszigetelés
- 2 rtg bitumenes lemez vízszigetelés kellősítve
- 25 cm monolit vb teherhordó fal
- 1,5 cm vakolat

R08 PINCEFAL RR

- 3 cm drénlemez
- 20 cm zsalukő szigetelést tartó fal vasalva
- 2 rtg bitumenes lemez vízszigetelés kellősítve
- 25 cm monolit vb teherhordó fal
- 1,5 cm vakolat