


- SEDUM DRAIN 25 FELÜLETSZIVÁRGÓ LEMEZ
- HR FELSŐ ZÁRÓ BETONLAP RÖGZÍTÉSE TÁMFEJJELE
- HŐHIDMEGSZAKÍTÓ ELEM RÖGZÍTŐCSAVAR
- IVANKA POROUS BETONPANEL OFF-SHTE
- HR PROFIX PXL ÁLTALÁNOS KAPOCS
- MONOLIT VASBETON FÖDÉM STÁNKÁLAG HIBETEZETT
- MONOLIT VASBETON FAL STÁNKÁLAG HIBETEZETT
- ROCKWOOL FIXROCK FB1 ÖVEGFATYK KARBOTÁSI HŐDÍSZTELŐ LEHÉZ LÉGRÉS 4,5 CM
- RÖGZÍTŐ TÚSKE DILATÁCIÓS HÜVELY 38x45 MM
- FURAT 38x45 MM
- RÖGZÍTŐCSAVAR
- HŐHIDMEGSZAKÍTÓ ELEM
- ROCKWOOL FIXROCK FB1 ÖVEGFATYK KARBOTÁSI HŐDÍSZTELŐ LEHÉZ
- HR PROFIX PXL ÁLTALÁNOS KAPOCS ALUSTROTHERM AT-N30 HEGESZTÉSE
- MONOLIT VASBETON FÖDÉM STÁNKÁLAG HIBETEZETT
- IVANKA POROUS BETONPANEL OFF-SHTE
- MONOLIT VASBETON FAL STÁNKÁLAG HIBETEZETT
- RÖGZÍTŐ CSAVAR
- LÉGRÉS 4,5 CM
- RÖGZÍTŐ TÚSKE DILATÁCIÓS HÜVELY 38x45 MM
- FURAT 38x45 MM
- BAUMIT CV35 VAKOLAT POLIFARBAN HÉBER FEJTESSEL
- CD 27/60 SZERELŐPROFIL
- RIGIPS GIPSZKARTON ÉPÍTŐLEMEZ PREREGULÁLT DS 12,5




7_7 RÉSZLETRAJZ M=1:10

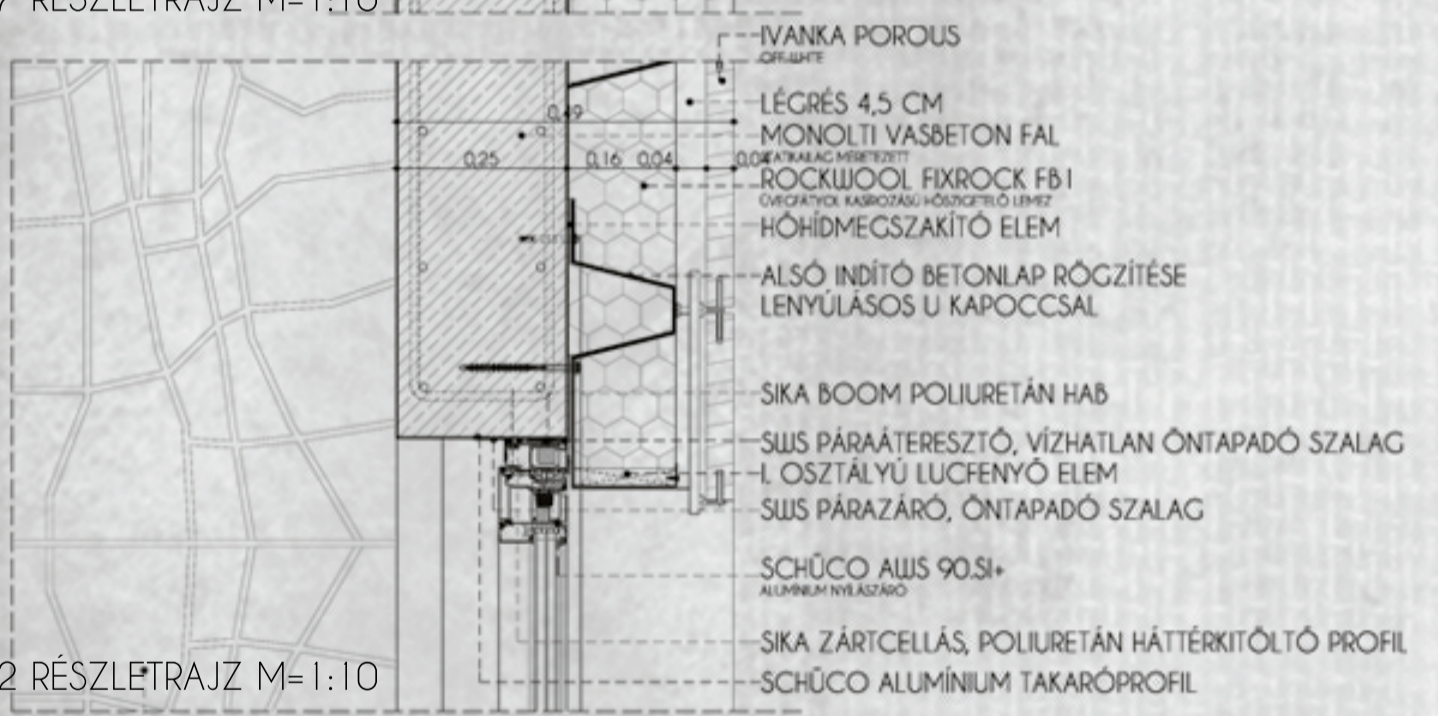

- IVANKA POROUS OFF-SHTE
- LÉGRÉS 4,5 CM
- MONOLIT VASBETON FAL
- ROCKWOOL FIXROCK FB1 ÖVEGFATYK KARBOTÁSI HŐDÍSZTELŐ LEHÉZ
- HŐHIDMEGSZAKÍTÓ ELEM
- ALSÓ INDÍTÓ BETONLAP RÖGZÍTÉSE LENYŰLÁSOS U KAPOCCSAL
- SIKA BOOM POLIURETÁN HÁB
- SIKS PÁRAÁTERESZTŐ, VÍZHTLAN ÖNTAPADÓ SZALAG
- I. OSZTÁLYÚ LUCFENYŐ ELEM
- SIKS PÁRAZÁRÓ, ÖNTAPADÓ SZALAG
- SCHÜCO ALUS 90.SI+ ALUMINIUM NYILÁSZÁRÓ
- SIKA ZÁRTCELLÁS, POLIURETÁN HÁTTÉRKITŐLTŐ PROFIL
- SCHÜCO ALUMINIUM TAKARÓPROFIL

2_2 RÉSZLETRAJZ M=1:10

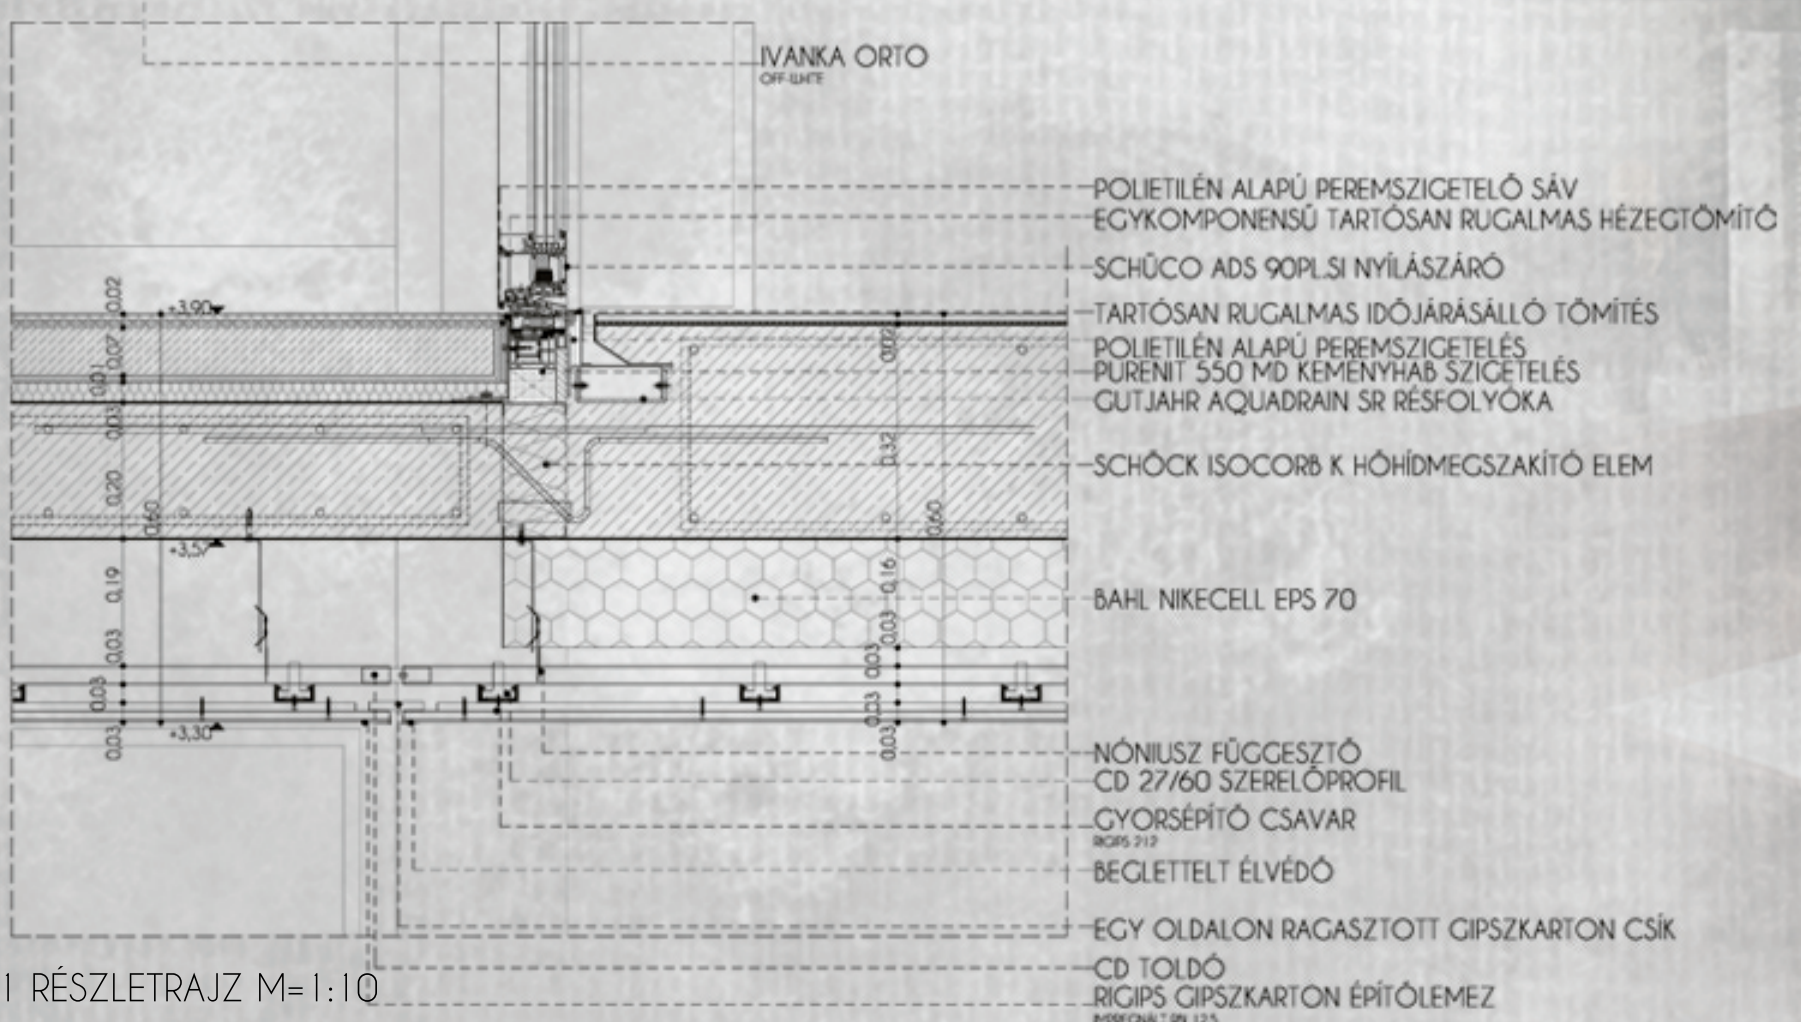

- IVANKA ORTO OFF-SHTE
- POLIETILÉN ALAPÚ PEREMSZIGETELŐ SÁV EGYKOMPONENSŰ TARTÓSAN RUGALMAS HÉZEGTŐMITŐ
- SCHÜCO ADS 90PLSI NYILÁSZÁRÓ
- TARTÓSAN RUGALMAS IDŐJÁRÁSÁLLÓ TÖMÍTÉS
- POLIETILÉN ALAPÚ PEREMSZIGETELÉS PURÉNIT 550 MD KEMENYHAB SZIGETELÉS
- GUT.JAHR AQUADRAIN SR RESZFOLYÓKA
- SCHÖCK ISOCORB K HŐHIDMEGSZAKÍTÓ ELEM
- BAHL NIKECELL EPS 70
- NÓNIUSZ FÜGGESZTŐ CD 27/60 SZERELŐPROFIL
- CYORSEPÍTŐ CSAVAR BCPS 212
- BEGLETTELTVÉLVÉDŐ
- EGY OLDALON RAGASZTOTT GIPSZKARTON CSIK
- CD TOLDÓ
- RIGIPS GIPSZKARTON ÉPÍTŐLEMEZ PREREGULÁLT DS 12,5

1_1 RÉSZLETRAJZ M=1:10

