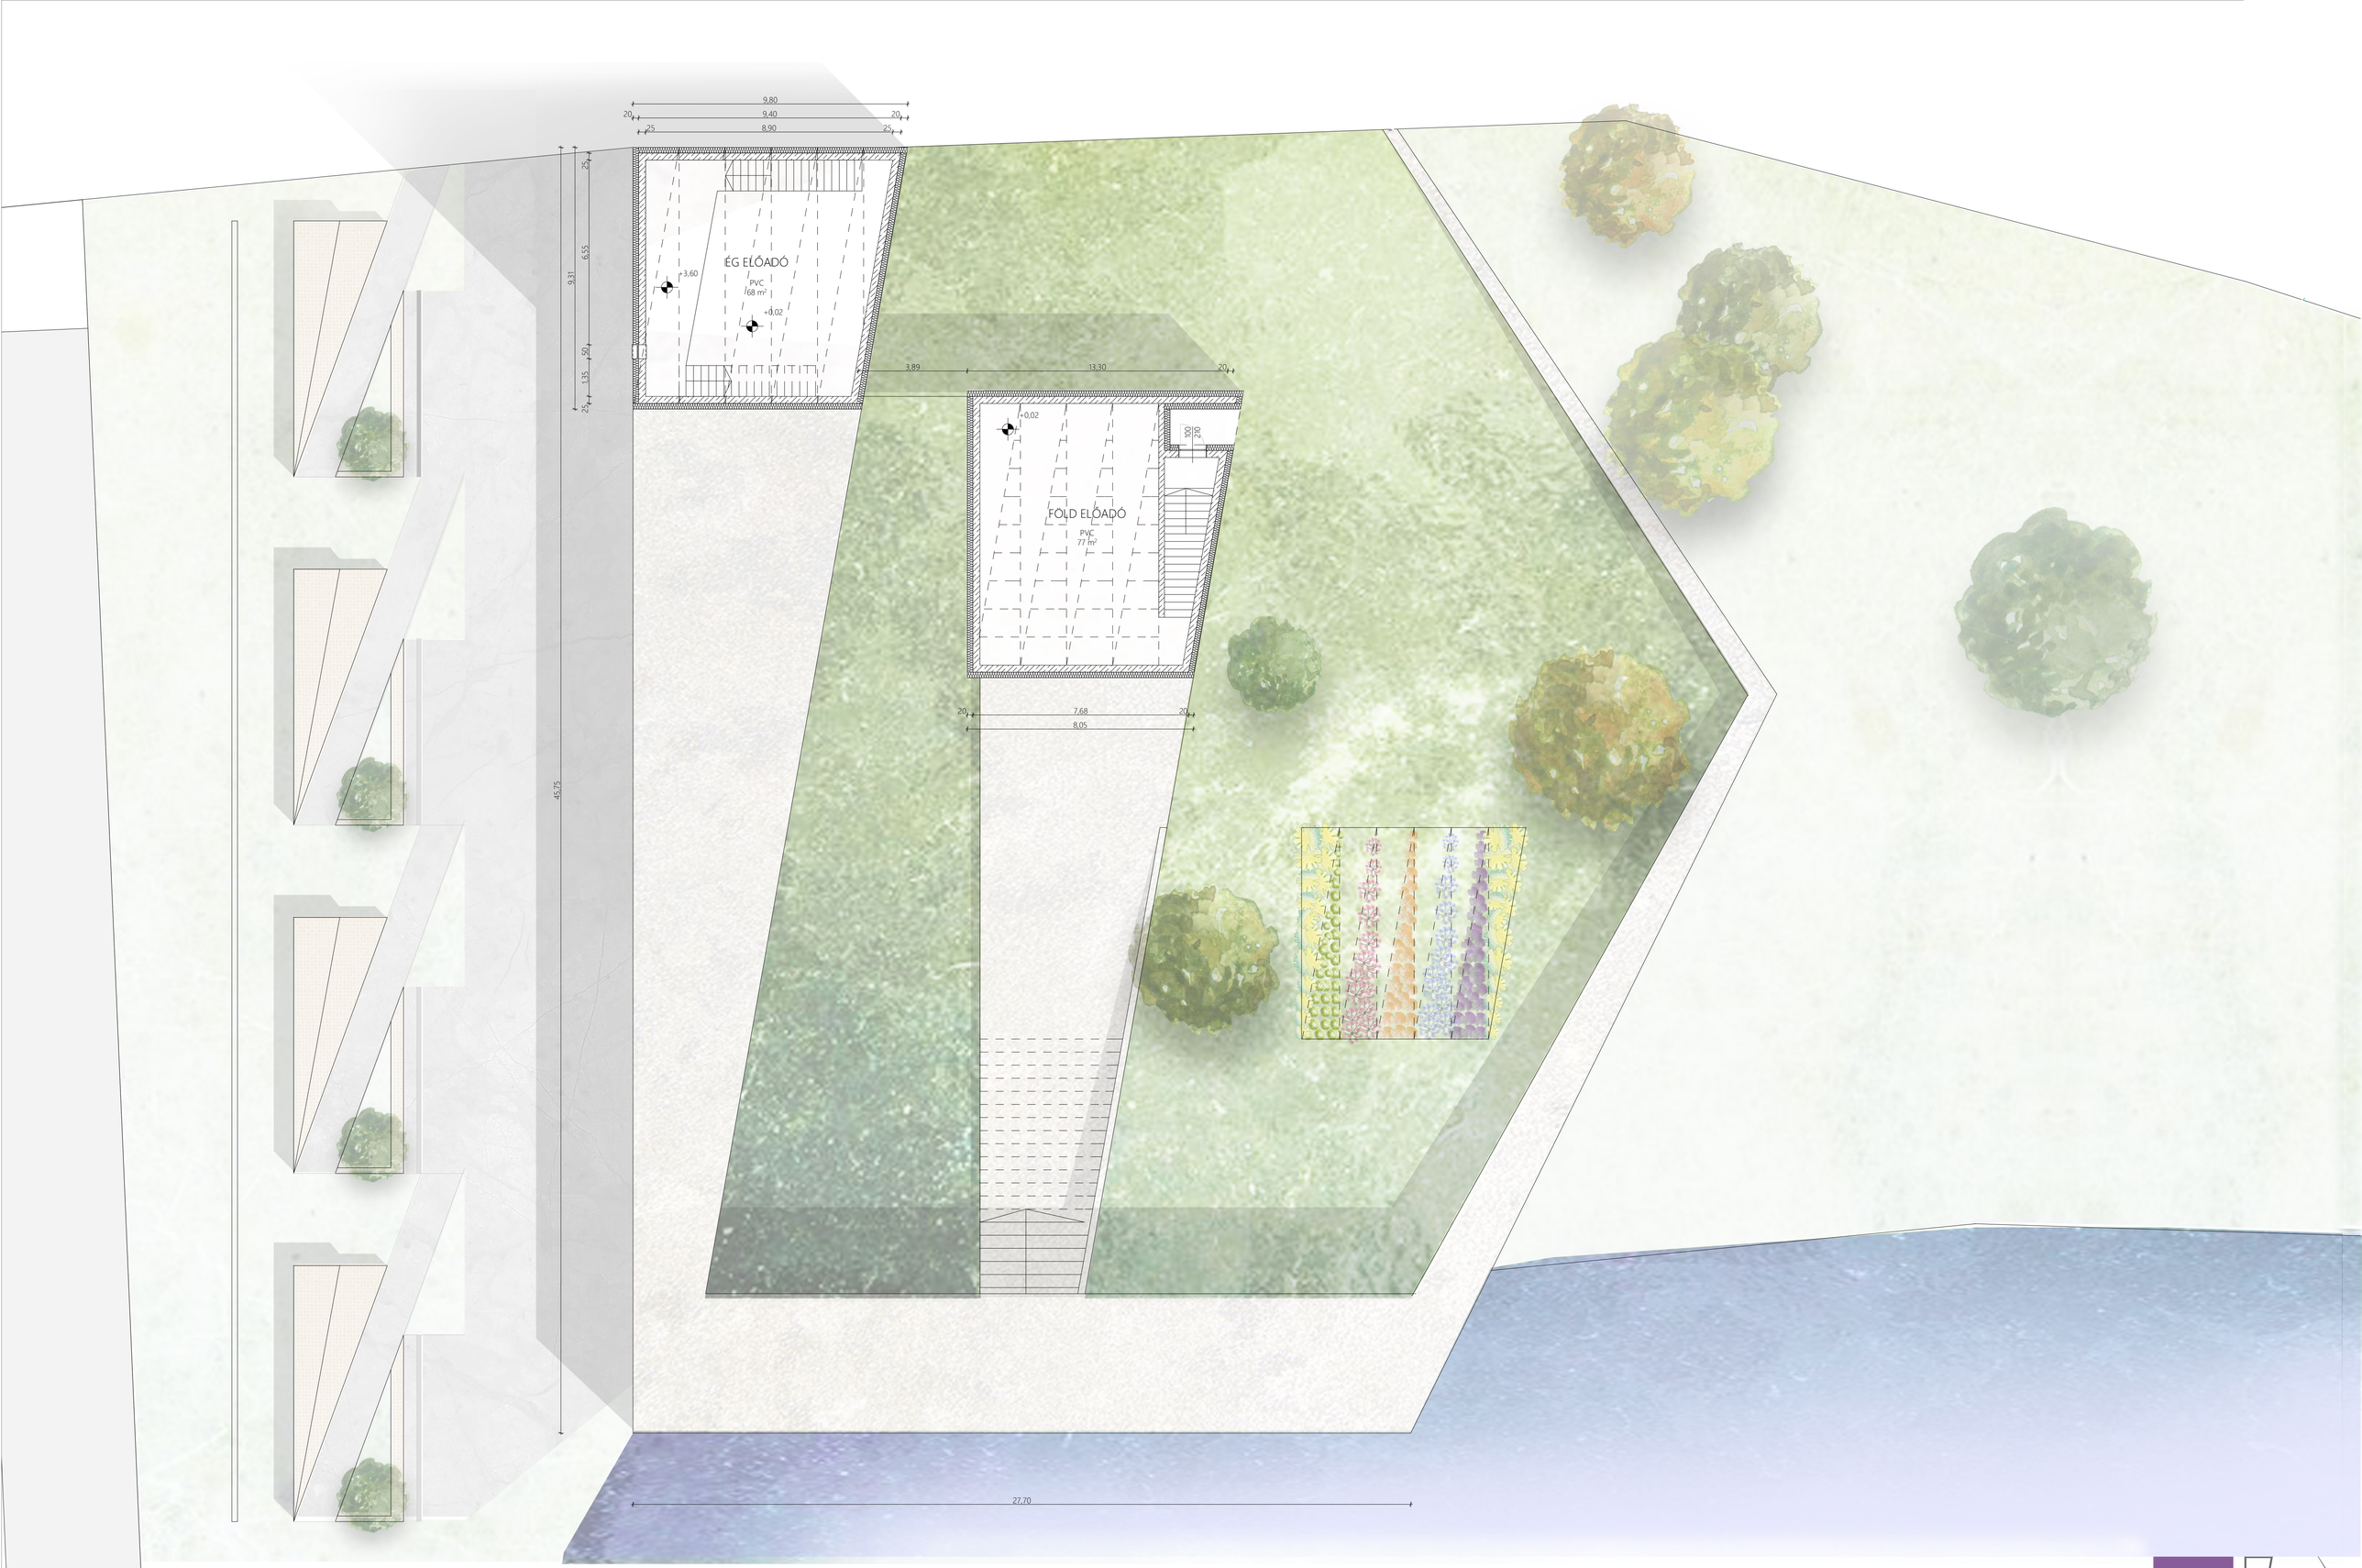
9,80
20
9,40
20
25
8,90
25
25
9,31
6,55
50
1,35
25
45,75
ÉG ELŐADÓ
PVC
168 m²
+3,60
+0,02
3,89
13,30
20
+0,02
100
20
FÖLD ELŐADÓ
PVC
77 m²
20
7,68
20
8,05
27,70