

VASBETON KERÍTÉS
ACÉL BORTASSAL
SZÜRKEBARNÁ SZÍN

IVANKA PANEL
PORÓUS OFF-LIGHTÉ

IVANKA PANEL
CAVITY OFF-LIGHTÉ

SCHÜCO ALUS 90SI NYILÁSZÁRÓ
ALUMÍNÍUM SÖTÉTSZÜRKE HÁROM RÉTEGŰ
HŐSZIGETELŐ ÜVEGZESSEL

ACÉLKERÍTÉS
SZÜRKEBARNÁ SZÍN

HŐKEZELT FENYŐ KORLÁT
AMERIKAI DŰ SZÍN

+1281

+350

+00

+1281

+240


+00

DÉLI HOMLOKZAT M=1:100

50,00

VASBETON KERÍTÉS
ACÉL BORTASSAL
SZÜRKEBARNÁ SZÍN

A B C B+ C+ B+ C B A

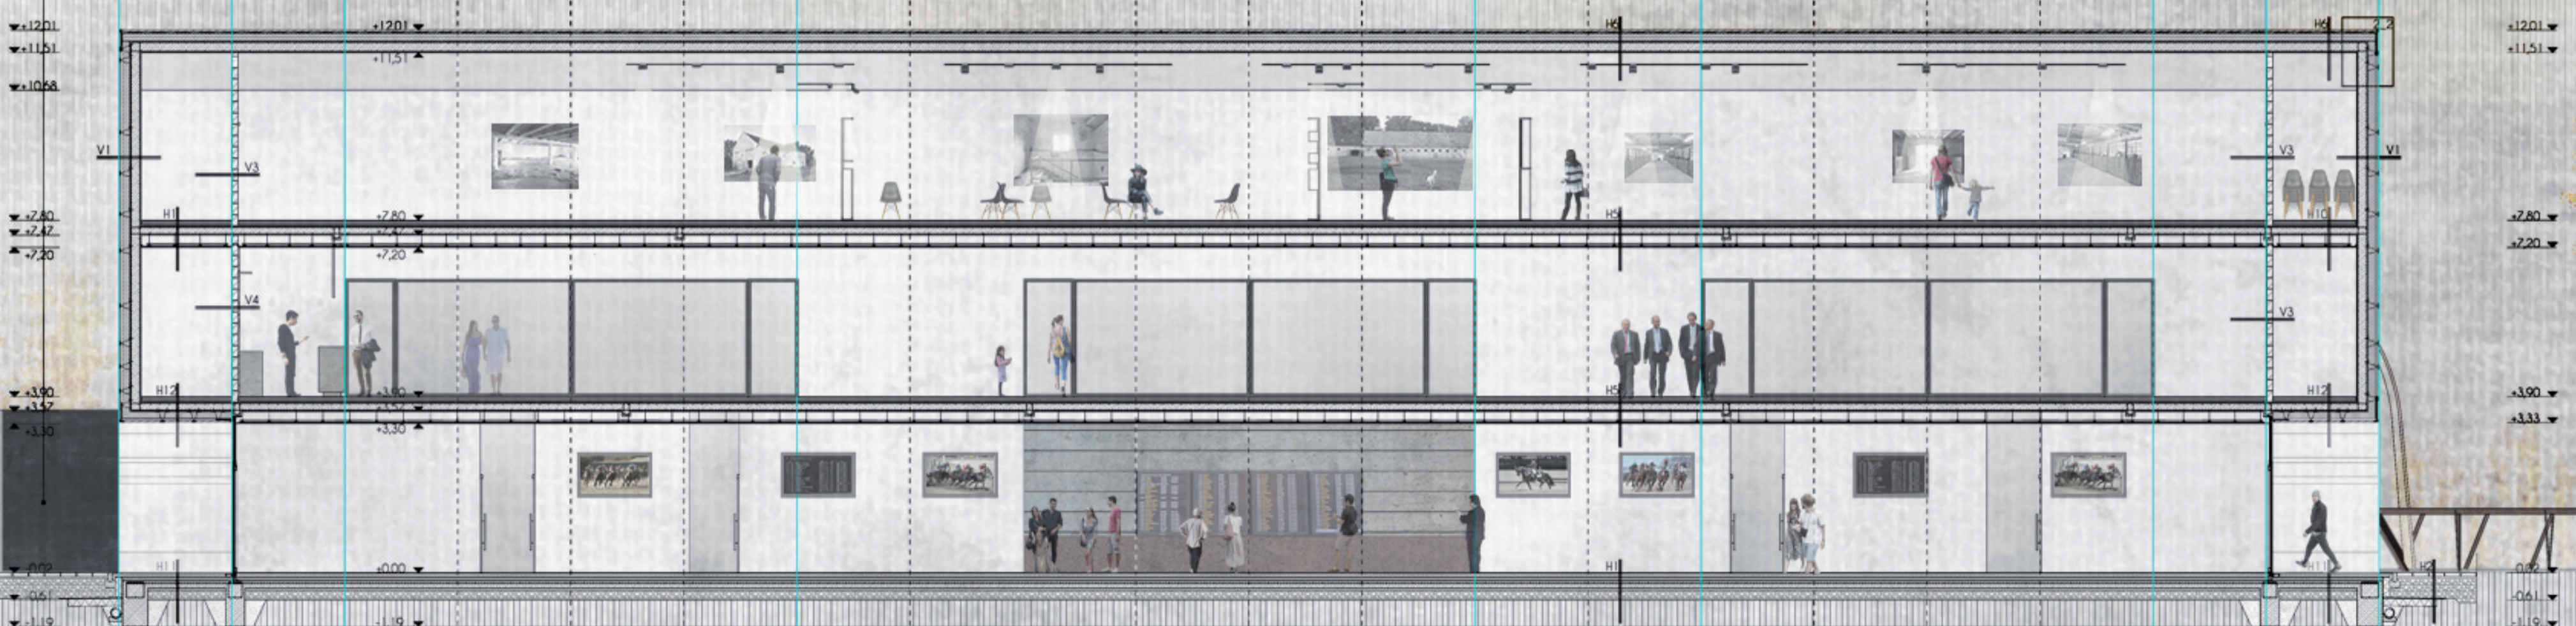

D-D METSZET M=1:100

