

BRAMAC TECTURA PROTECTI TETŐCSEREP
ANTRACIT SZÍN

IVANKA PANEL
POROUS OFF-UHITE

ELŐFESZÍTETT (TVG) ÜVEG
PV6 FÓLIÁVAL LAMINÁLVA

ACÉL FÜGGESZTŐRÚD
FEHER

RHEINZINK FÉMLEMEZ
TETŐBURKOLAT FEHER

SCHÜCO ALUS PÓLSI NYILÁSZÁRÓ
ALUMINIUM SO TETSZŐRRE HÁROM RÉTEGŰ
HŐSZIGETELŐ ÜVEGEZÉSEL

HŐKEZELT FENYŐ BURKOLAT
AMERIKAI DŰO SZÍN


CSÚSZÁSMENTES BETON BURKOLAT
80X60 CM
AC 11010

MEVACO HULLÁM ACÉL 62X18X3
UTÓLAG TÜZHORGANYZOTTI EXPANZÁLT LEMEZ
FEHER SZÍN

VASBETON KERÍTÉS
ACÉL BORÍTÁSSAL
SZÜRKEBARNVA SZÍN

ACÉLKERÍTÉS
SZÜRKEBARNVA SZÍN

BRAMAC TECTURA PROTECTI TETŐCSEREP
ANTRACIT SZÍN

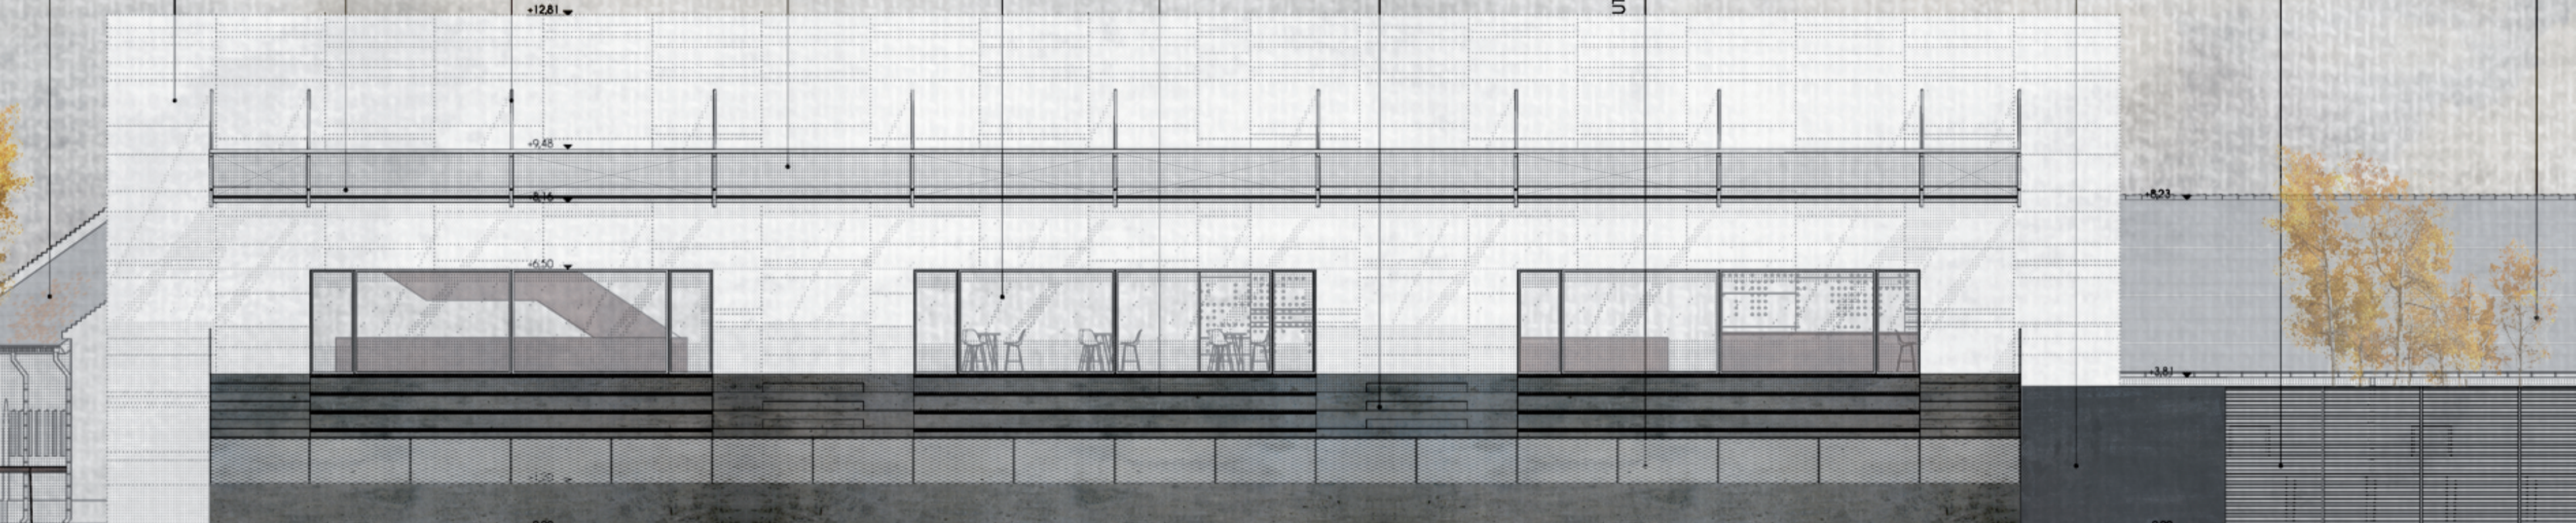

ÉSZAKI HOMLOKZAT M=1:100




BALAJT ÖPENTŐP
PARAA TERESZTŐ, LÉLEGZŐ, FEDŐ VAKOLAT
RAL0019

BRAMAC TECTURA PROTECTI TETŐCSEREP
ANTRACIT SZÍN

RHEINZINK-NEGYZÖG SZELVÉNYŰ
ERESZCSATORNA

HOISZÁDTER STANDARD IV68
HÁROM RÉTEGŰ ÜVEGEZÉS, LUGFENYŐ

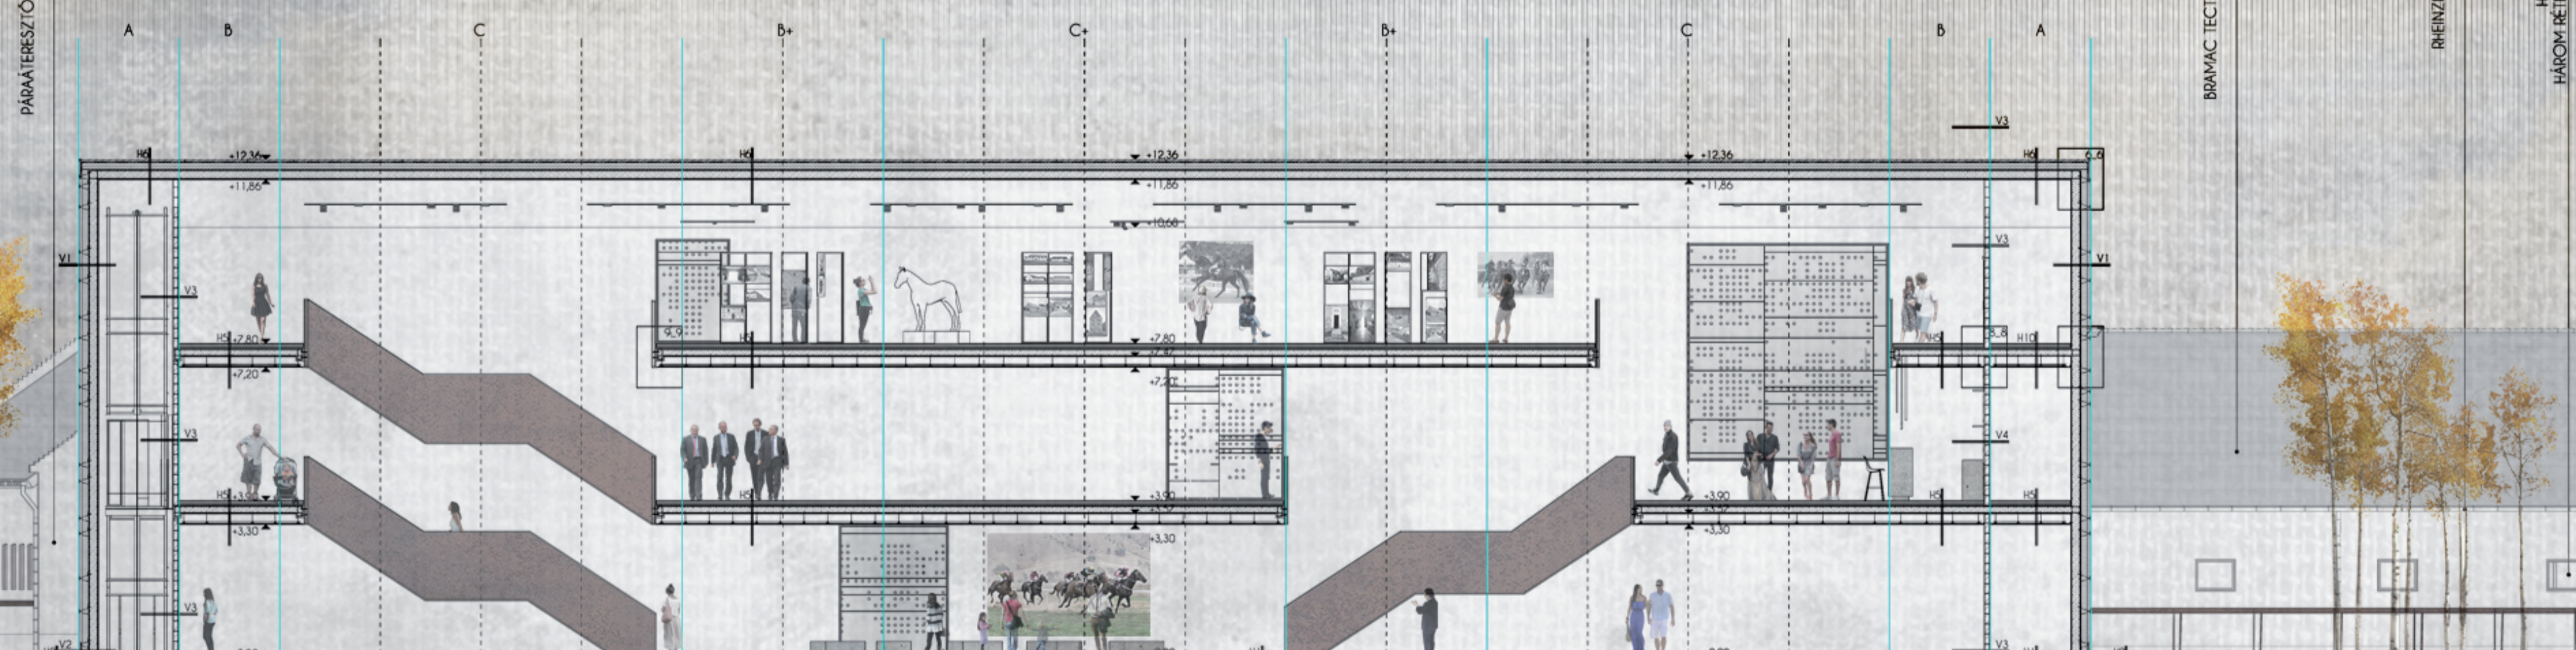

C-C METSZET M=1:100

