




Délnyugati homlokzat m 1:200

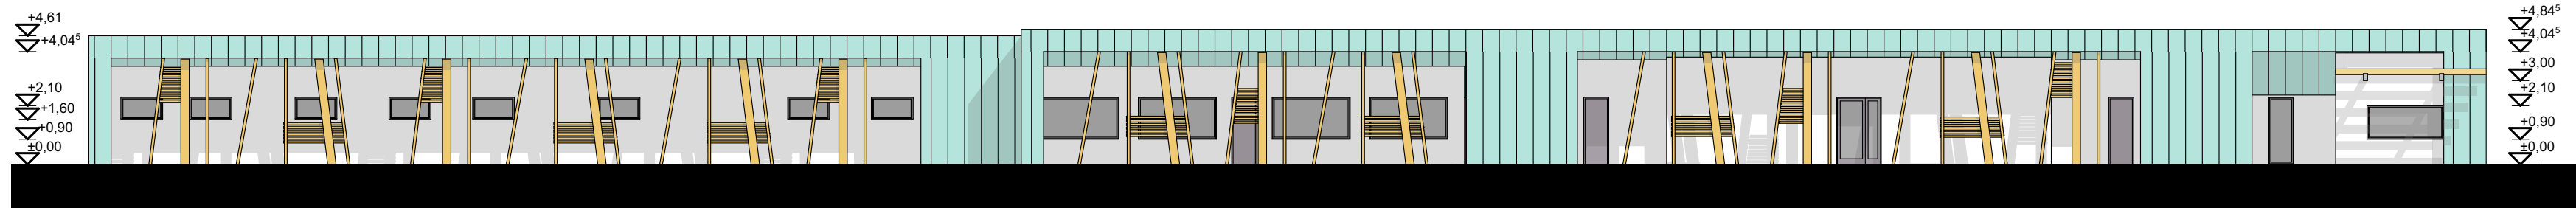


Északeleti homlokzat m 1:200

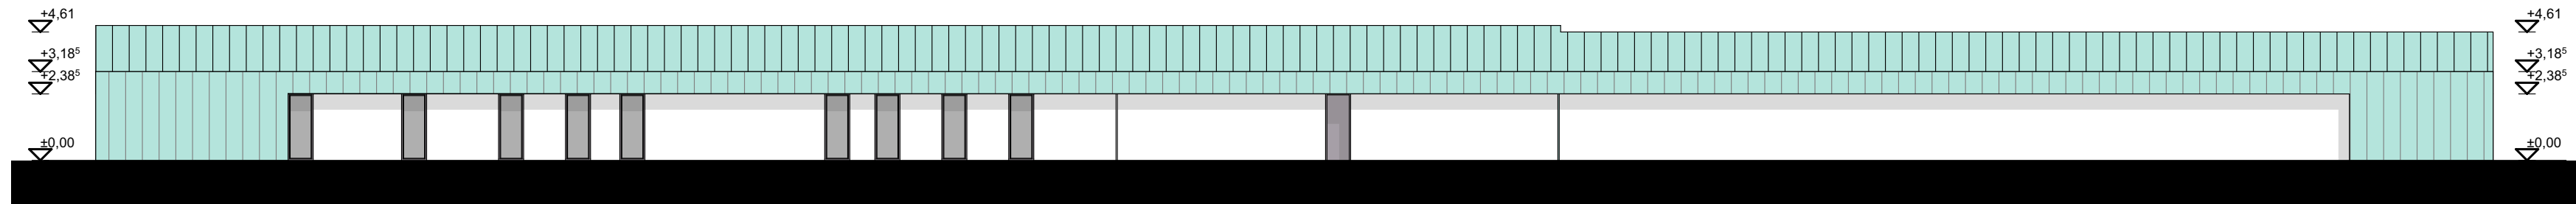

Északnyugati homlokzat m 1:200

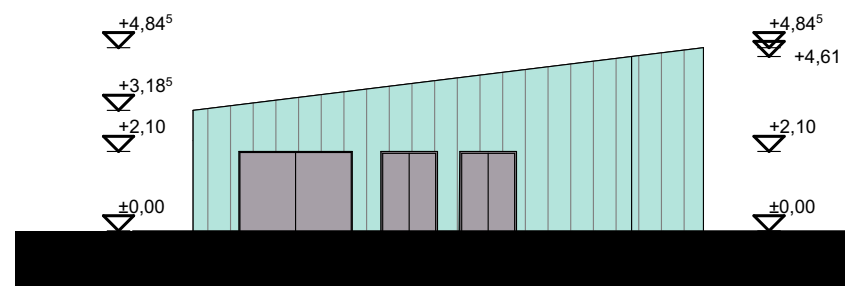

Délkeleti homlokzat m 1:200

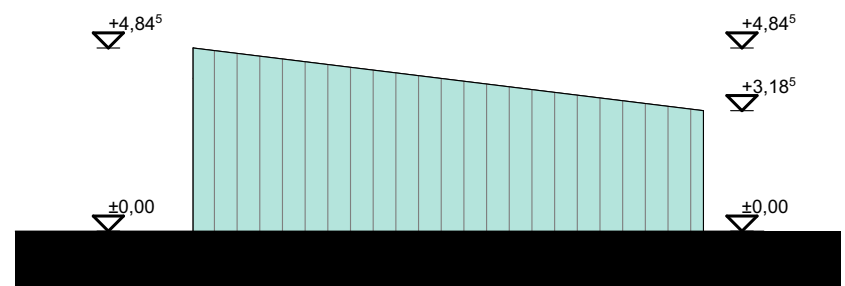

HOMLOKZATI ANYAGOK:

1. VAKOLT FELÜLET, TÖRTFEHÉR SZÍNBEN
2. KORCOLT LEMEZ FEDÉS, PREFALZ PATINAZÓLD SZÍNBEN
3. NYILÁSZÁRÓ, FÜGGÖNYFAL, ANTRACIT SZÍNBEN

HAJÓS ÉPÍTÉSZ IRODA Aláírás: 		HAJÓS ÉPÍTÉSZ IRODA KFT. 6726 SZEGED, Töltés u. 30/B Tel./fax: (62) 474-112 @mail: hajos.iroda@t-online.hu	
Építész tervező: Hajós Építész Iroda Kft. Hajós Tibor - okl. ép.mérnök E/1 06-0039 6726, Szeged, Töltés u. 30/B Tel: 62/474-112 E-mail: hajos.iroda@t-online.hu	Vizgépész tervező: S-Terv Kft. Sallai Zoltán - okl.gépész mérnök 01-4876/EVZ-Tel 1117 Budapest, Budafoki út 111-113. Tel: 06 1 205 32 55 E-mail: s-terv@s-terv.hu	Elektromos: T-tech Kft. Szalóki Tamás - VT22/06/0773/H-899/4 6721, Szeged, Szilágyi u. 8. Tel: 20/428-3724; E-mail: szaloki@t-tech.hu	
Statika: VÁZTERV Kft. Inokai Zsolt - statikus tervező T-1/06/0187/H-901/04 6723, Szeged, Dankó Pista u. 3. Tel: 62/540-920; E-mail: vazterv@vazterv.hu	Tűzvédelem: Kacziba Sándor építész tűzvédelmi szakértő I-140/2013. 6640 Csongrád, Petőfi u. 11. sz. Tel.: 0630/6270397 E-mail: kaczibasandor@gmail.com	Épületgépészet: VENTOSUS Mérnöki Iroda Kft. Kisapáti Szilárd - épületgépész tervező - GT-06/0859 6723, Szeged, Szent László u. 22. Tel: 62/644-396; E-mail: info@ventosus.hu	
Ezen tervdokumentáció a HAJÓS Építész Iroda KFT és a tervezők szellemi tulajdona. Az 1999. évi LXXVI. 1.§-ának értelmében szerzői jogvédelem alatt áll. Teljes egészének vagy részleteinek bármilyen felhasználása a tervező hozzájárulása nélkül tilos. A jogosulatlan felhasználás kártérítési felelősséget eredményez.		Révítő szám: R5	
		Méretarány: M 1:200	
HÉ 003/01/2017-10 13		Helyrajzi szám: 5314/16, 5314/18	
		Dátum: 2017.04.07.	
Építető: BAJA VÁROS ÖNKORMÁNYZAT 6500 Baja, Szentháromság tér 1.		Építető aláírása:	
Építés helye:	6500 Baja, Petőfi-sziget, Május 1. sétány (hrsz.:5314/16, 5314/18)		
Munka megnevezése:	Baja Városi Sportuszoda és Élményfürdő ÉPÍTÉSZ KONCEPCIÓ TERVE		
Rajz megnevezése:	Élményfürdő-nyári épület homlokzatok		