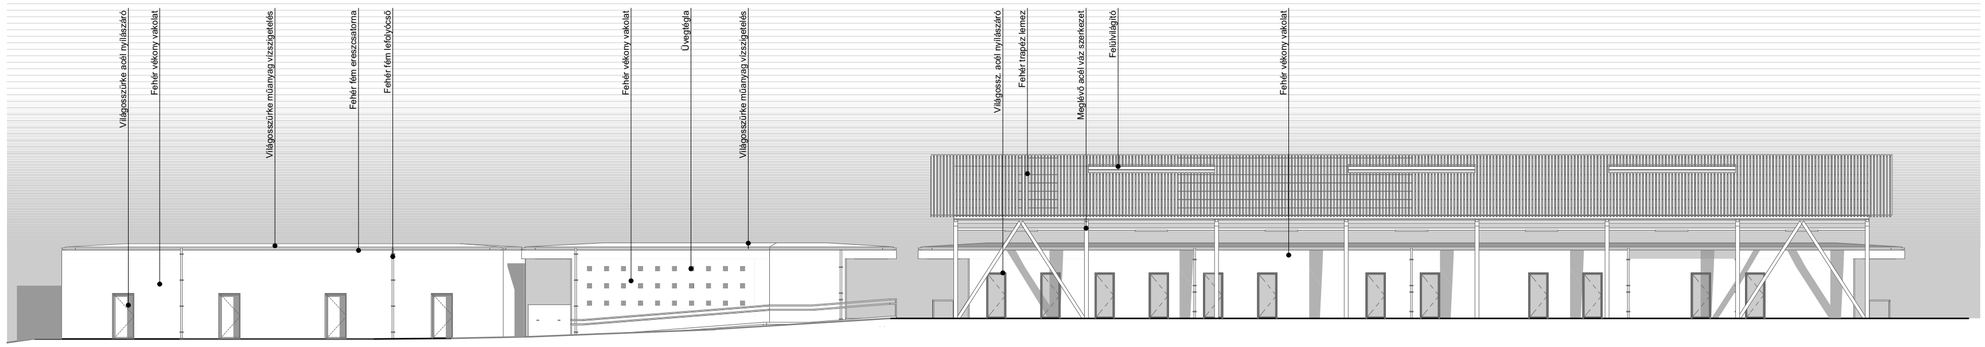

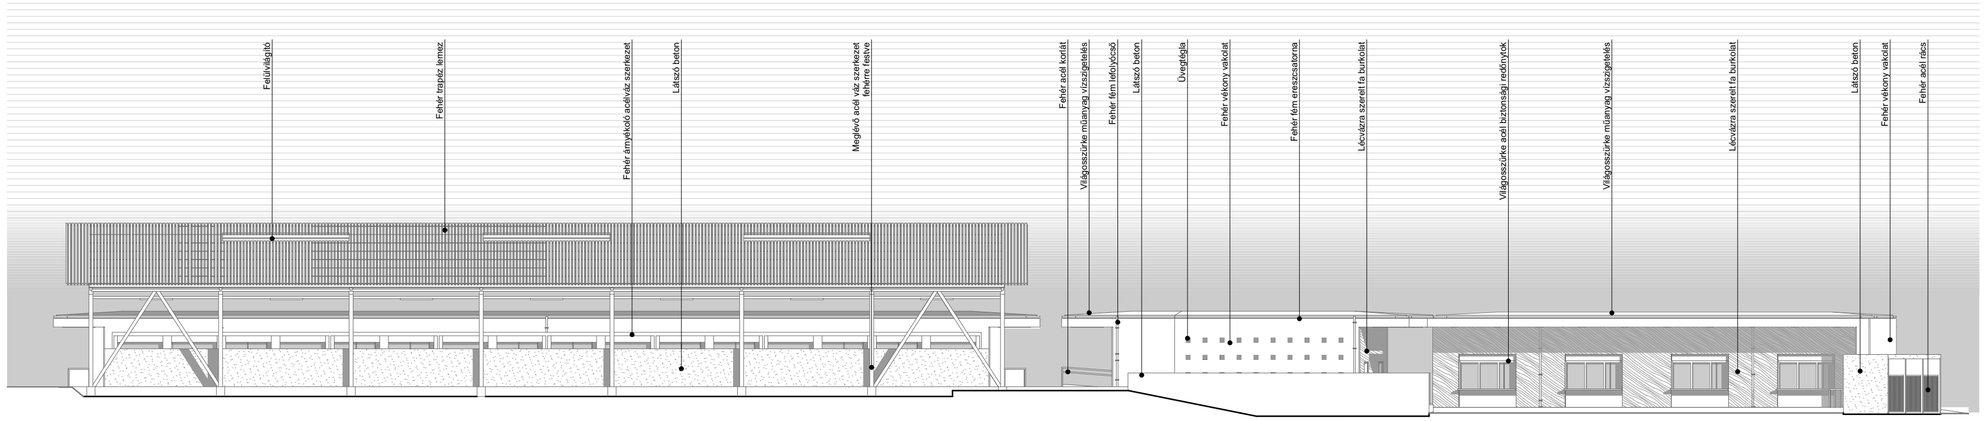

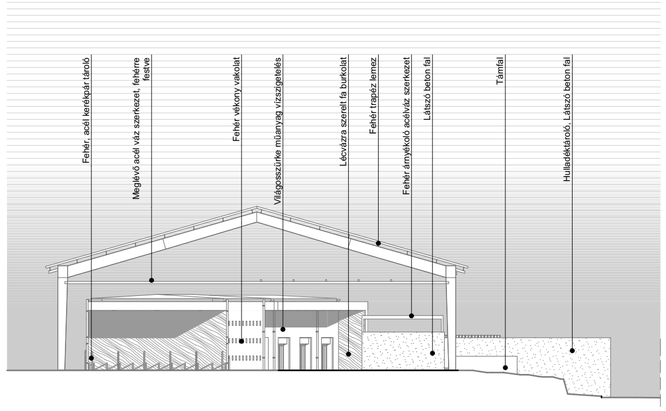

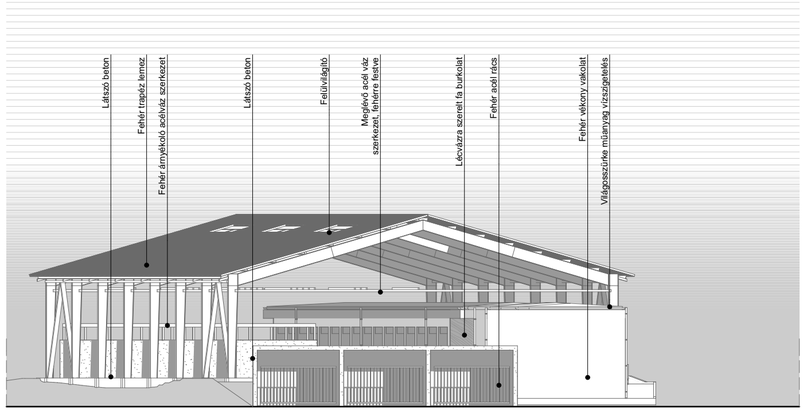

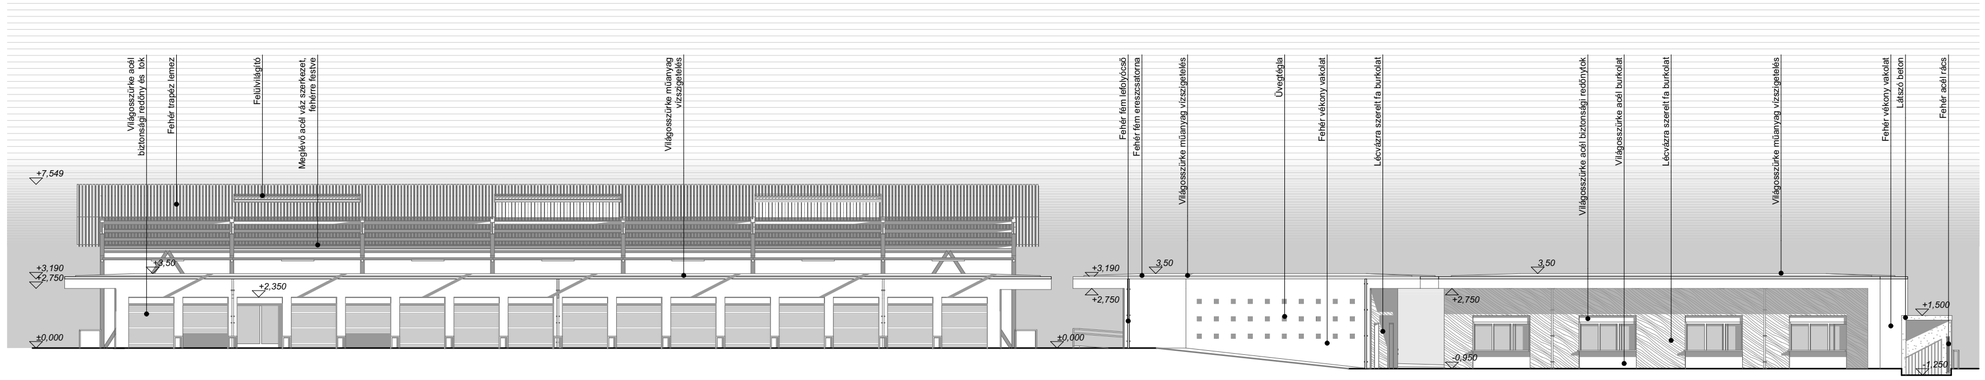

Fonyód piac, piaci szolgáltató és kiszolgáló létesítmények és piaccsarnok kialakítása	megrendelő Fonyódi Polgármesteri Hivatal 8640 Fonyód, Fő u.19.	Ajánlattételi terv	tervezők Nagy Ferenc, építész É 14-0361	Sztranyák Gergely DLA, építész É 02-0715	2017. 07. 07. **Tervezett homlokzatok**	1:200	**E_04**