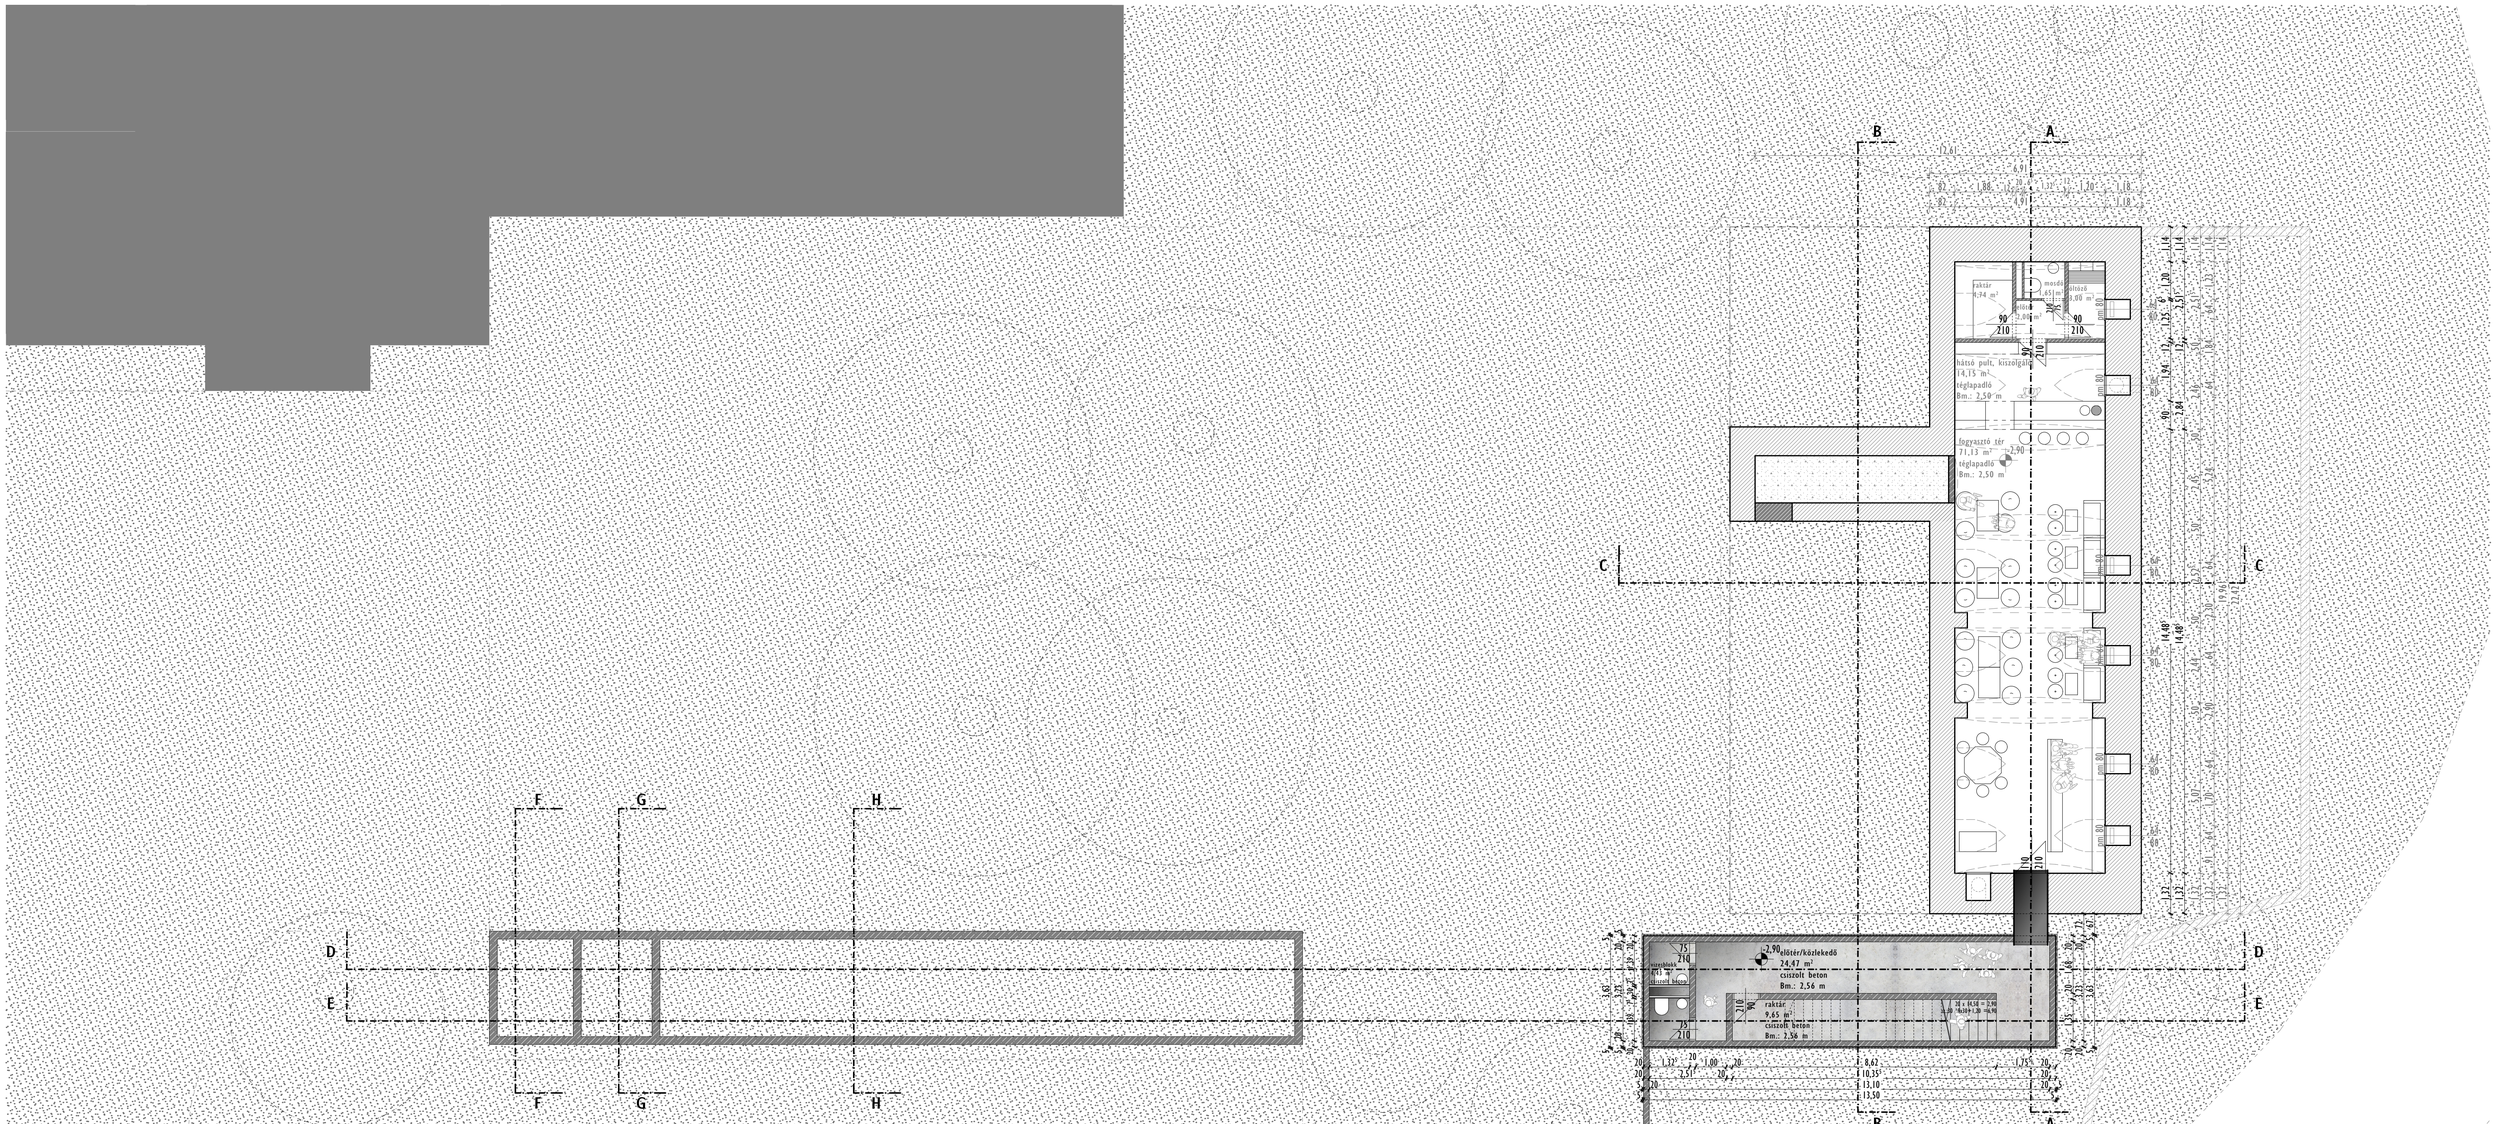

04

Alaprajz, Pinceszint - Fiatalok klubja, M1:100

Nagy Fanni

2018-19 ősz

Diplomaterv

" Egy házat mindenkinek" - Az iváni széchenyi kastély rehabilitációja