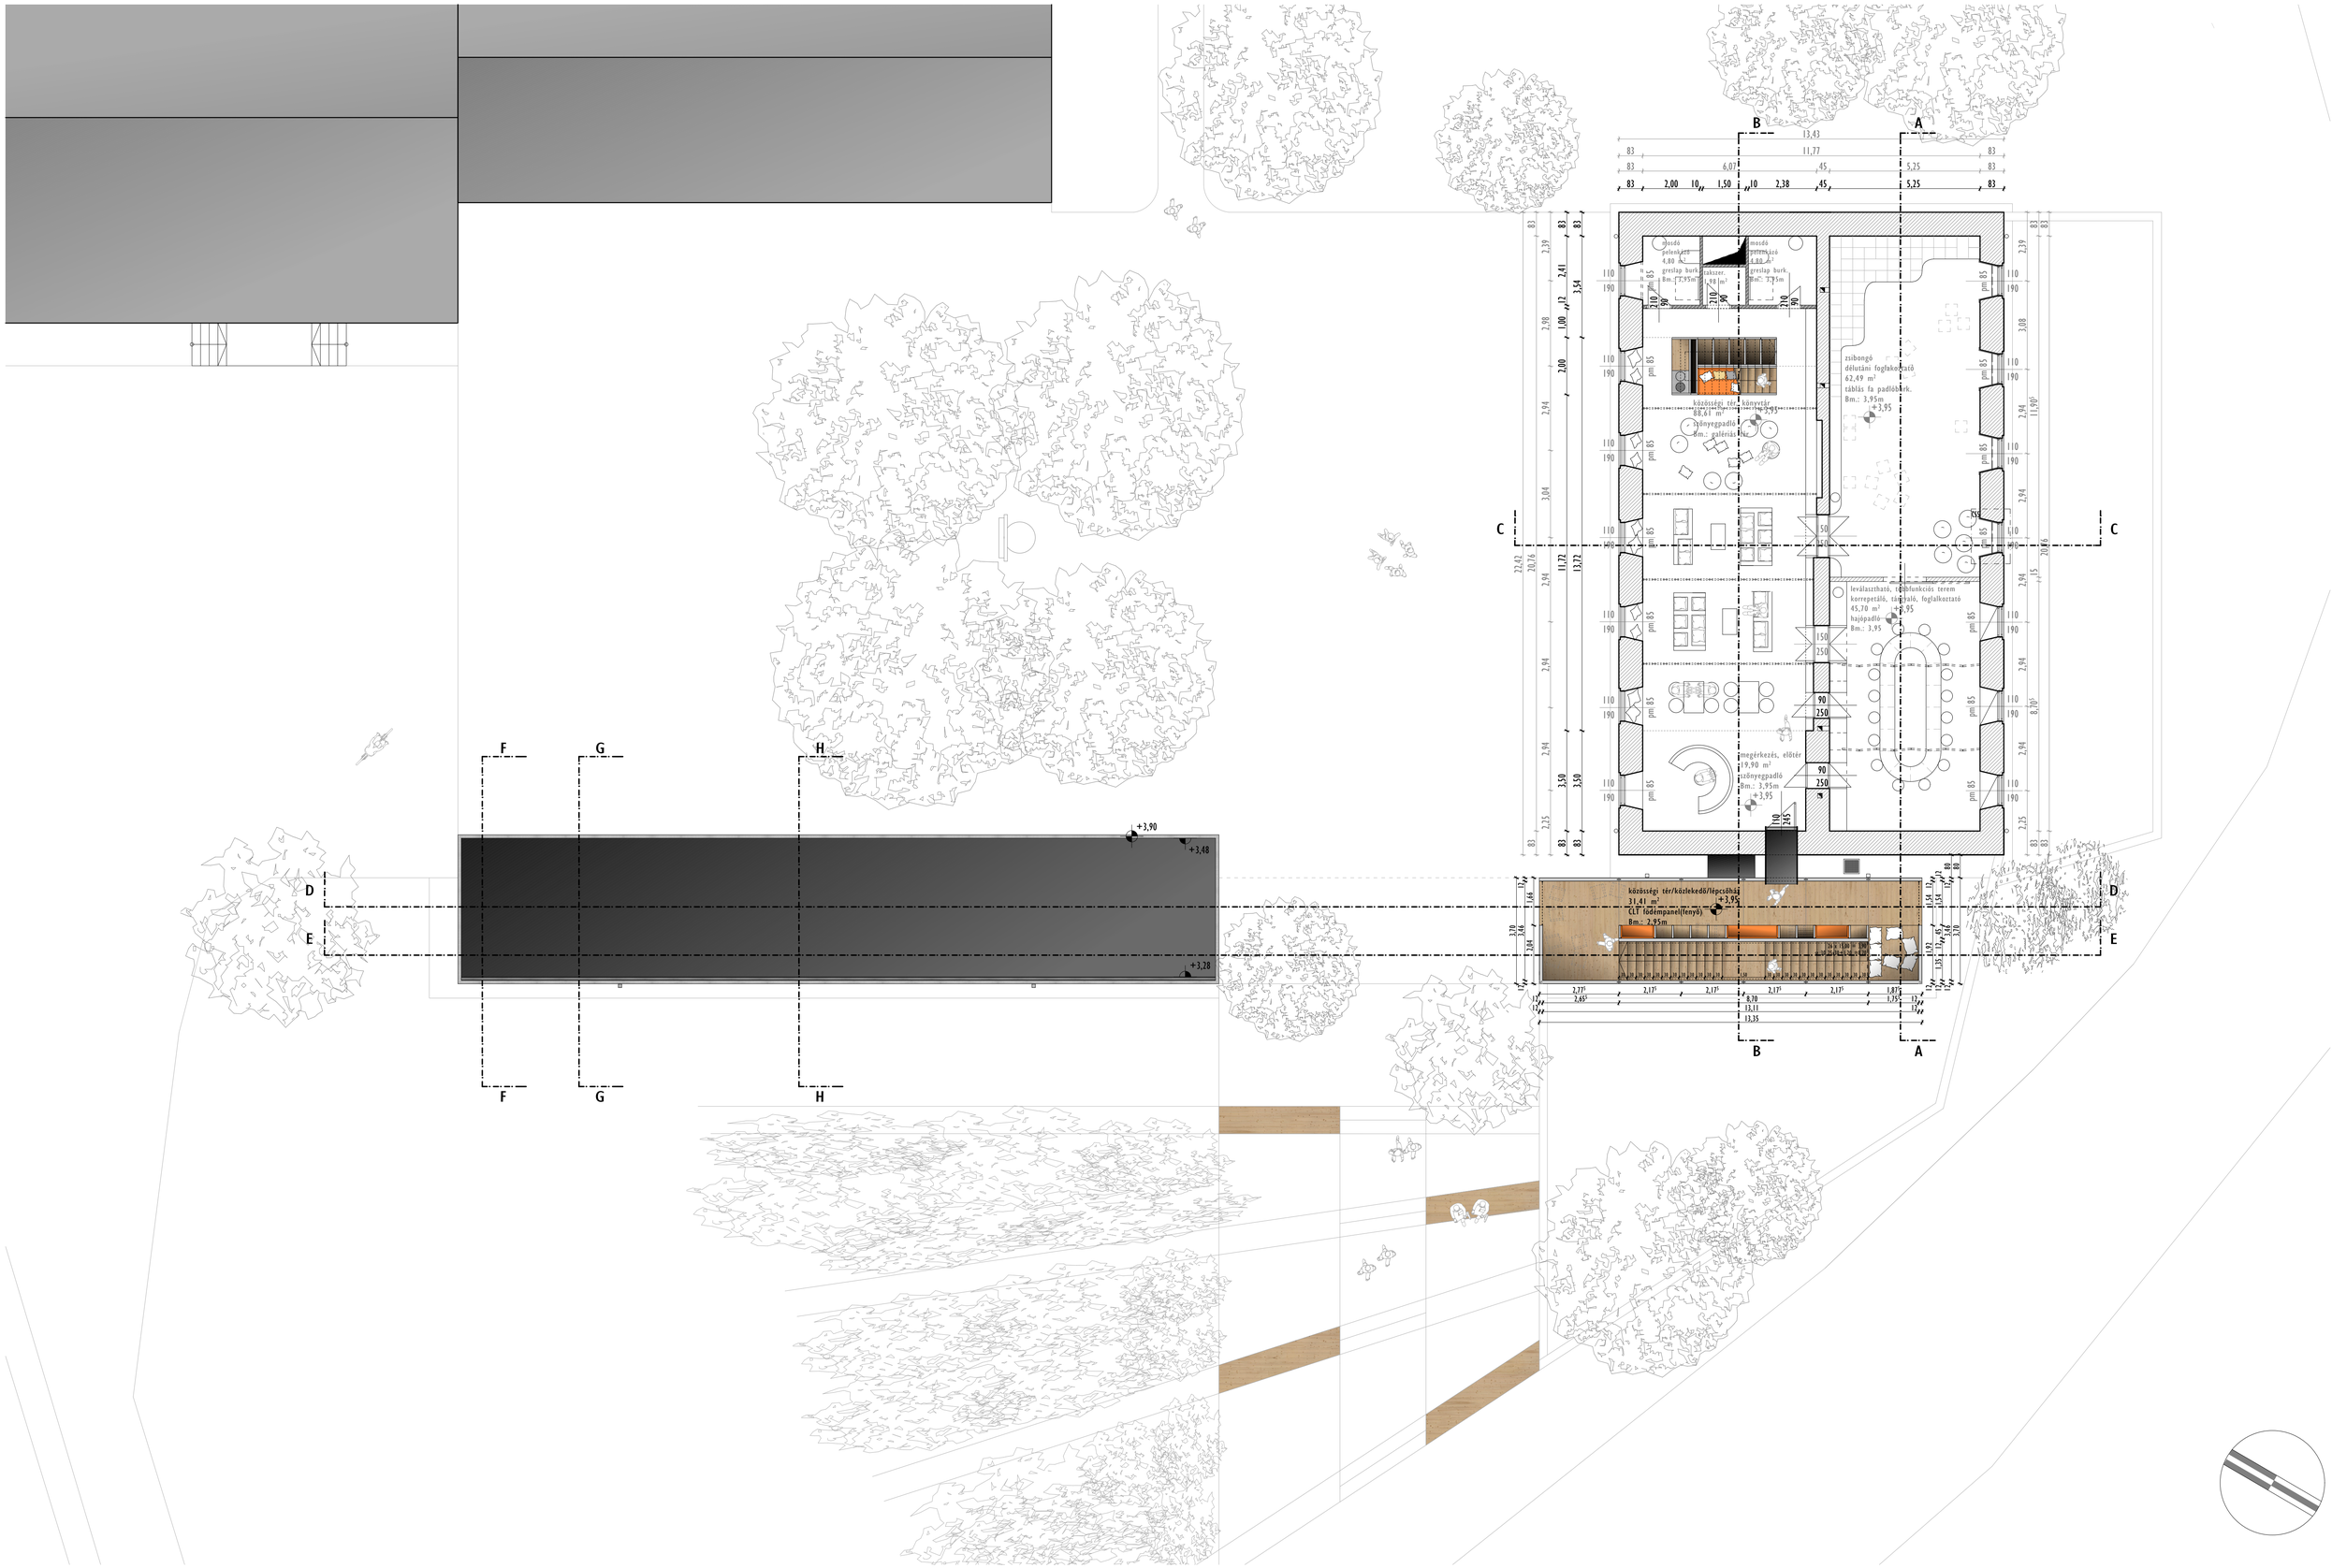

06

Alaprajz, Első szint - Közösségi tér, közösségi könyvtár, Többfunkciós osztahó tárgyaló/korrepetáló, Zsibongó, Közösségi lépcsőház M1:100

Nagy Fanni

2018-19 ősz

Diplomaterv

" Egy házat mindenkinek" - Az iváni széchenyi kastély rehabilitációja