




attikakialakítás
(átmeneti tér felső falcsatlakozás és attika függőleges részlet) M1:5
CS15

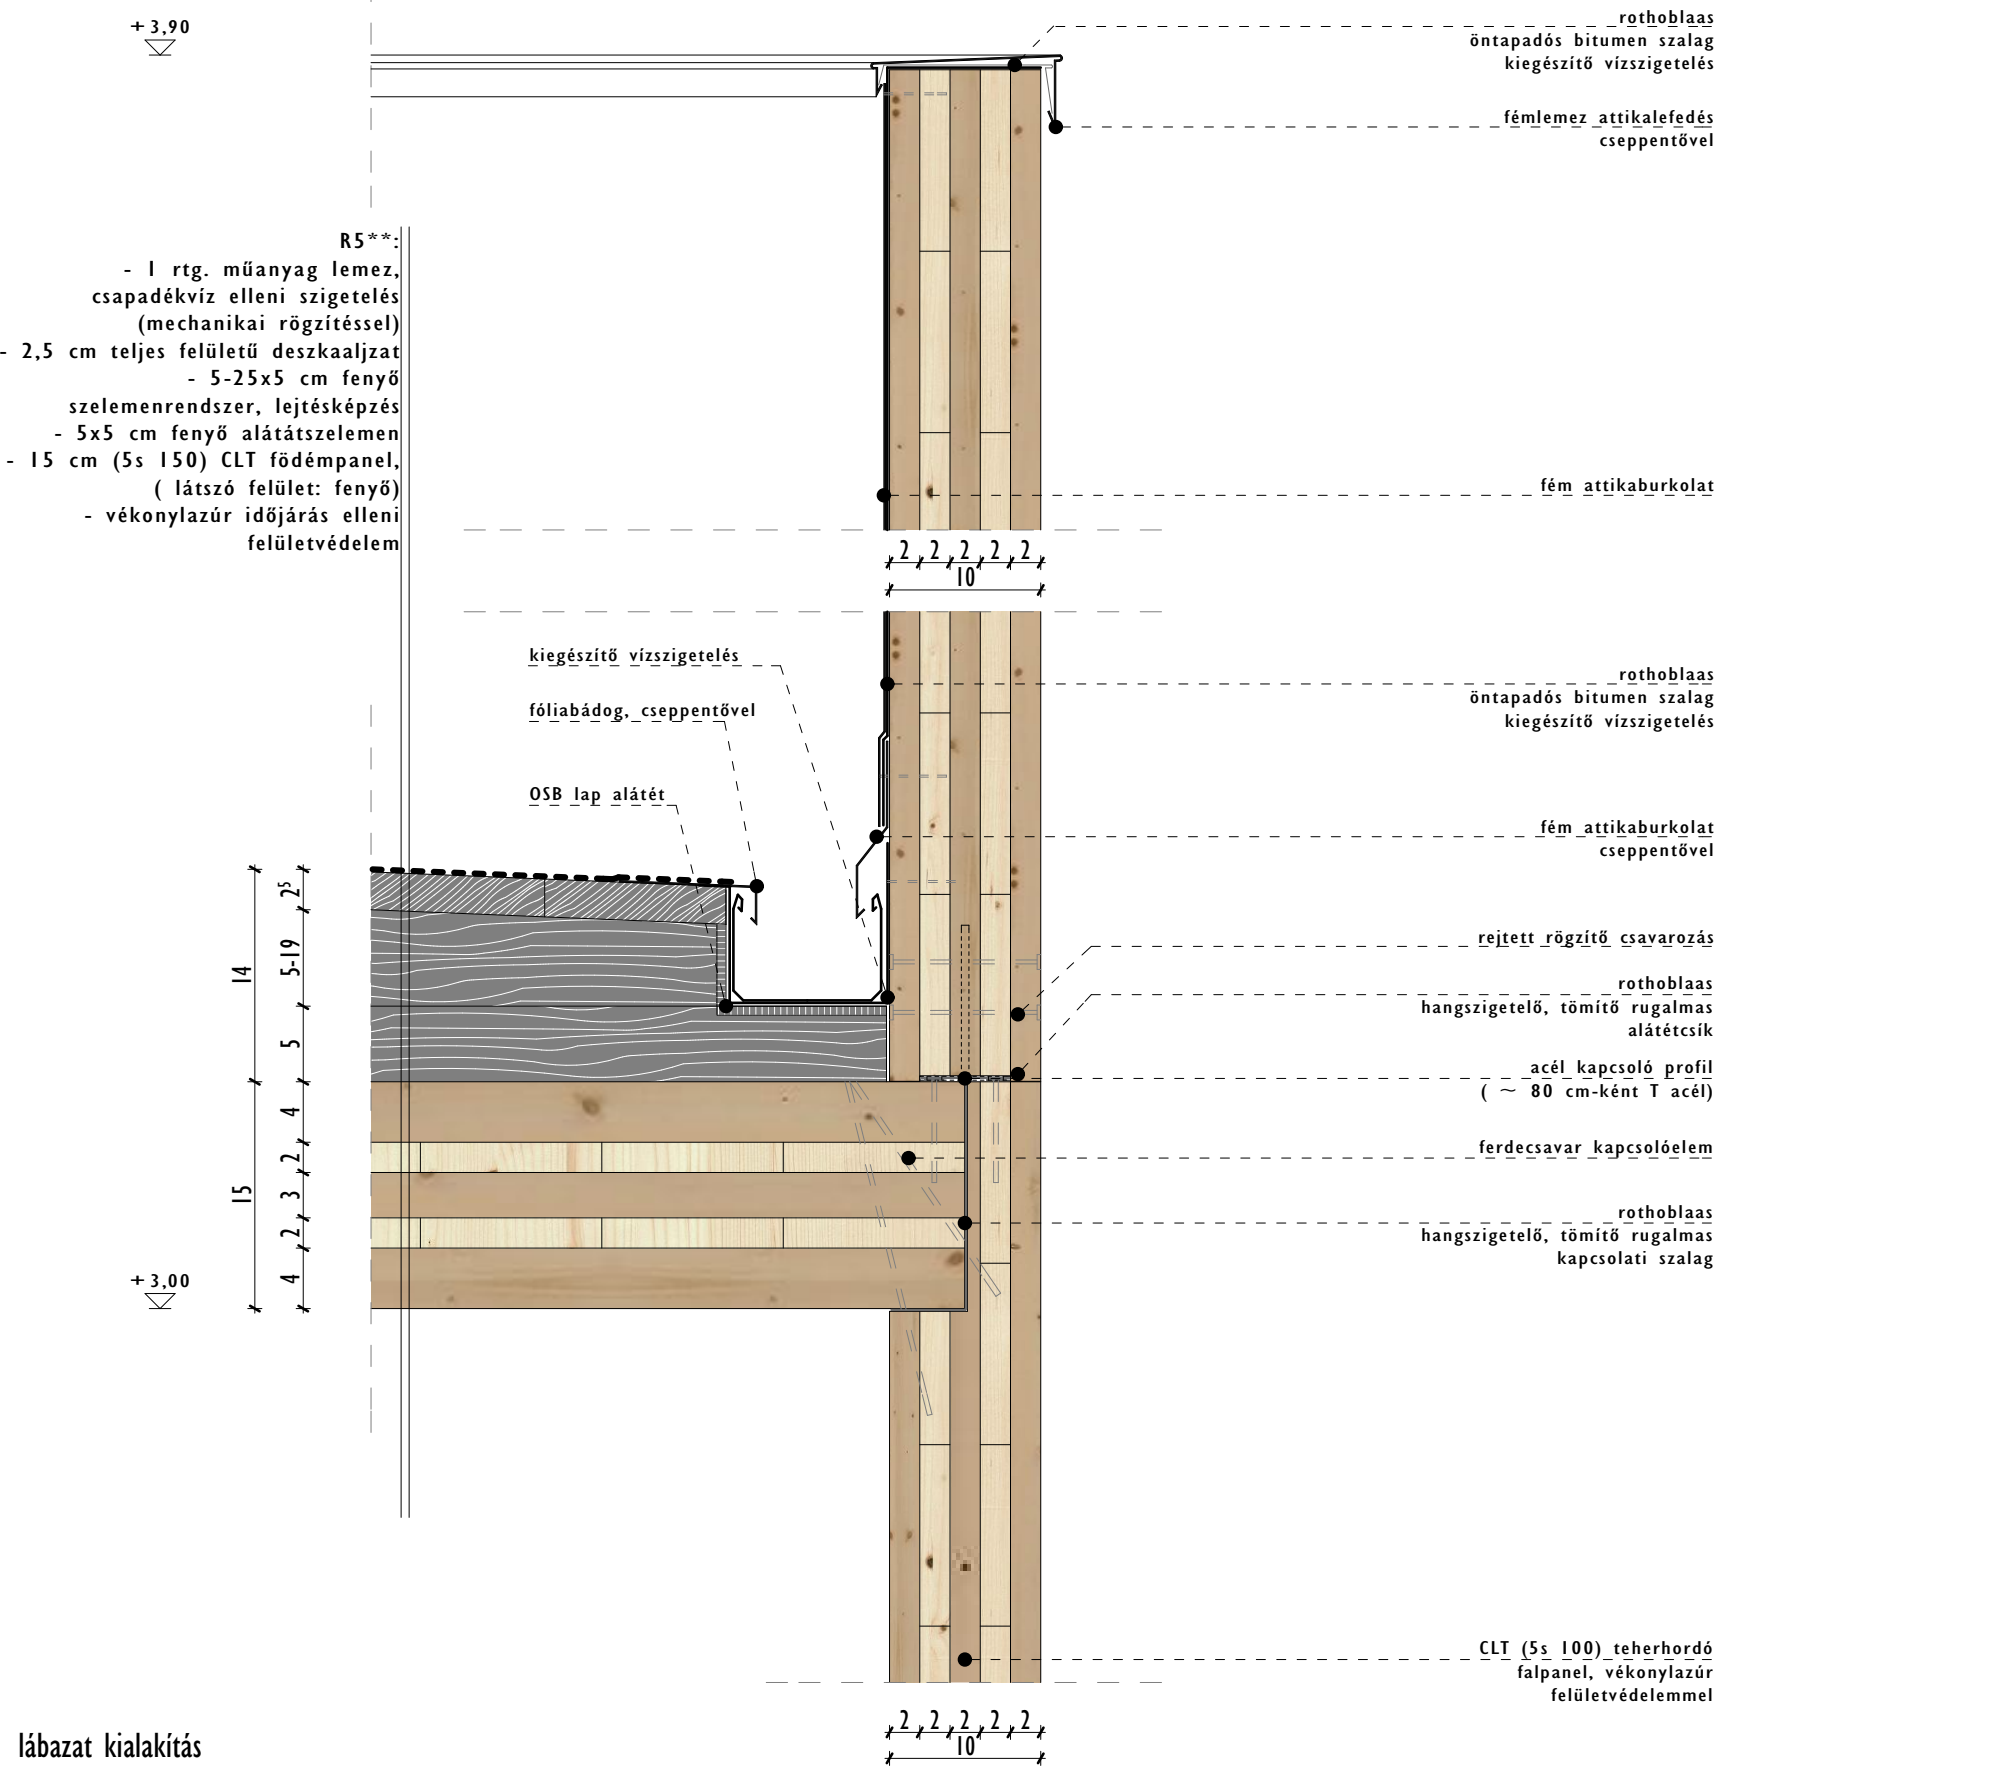


lábazat kialakítás
(átmeneti tér szélső lábcsatlakozás, függőleges részlet) M1:5
CS17

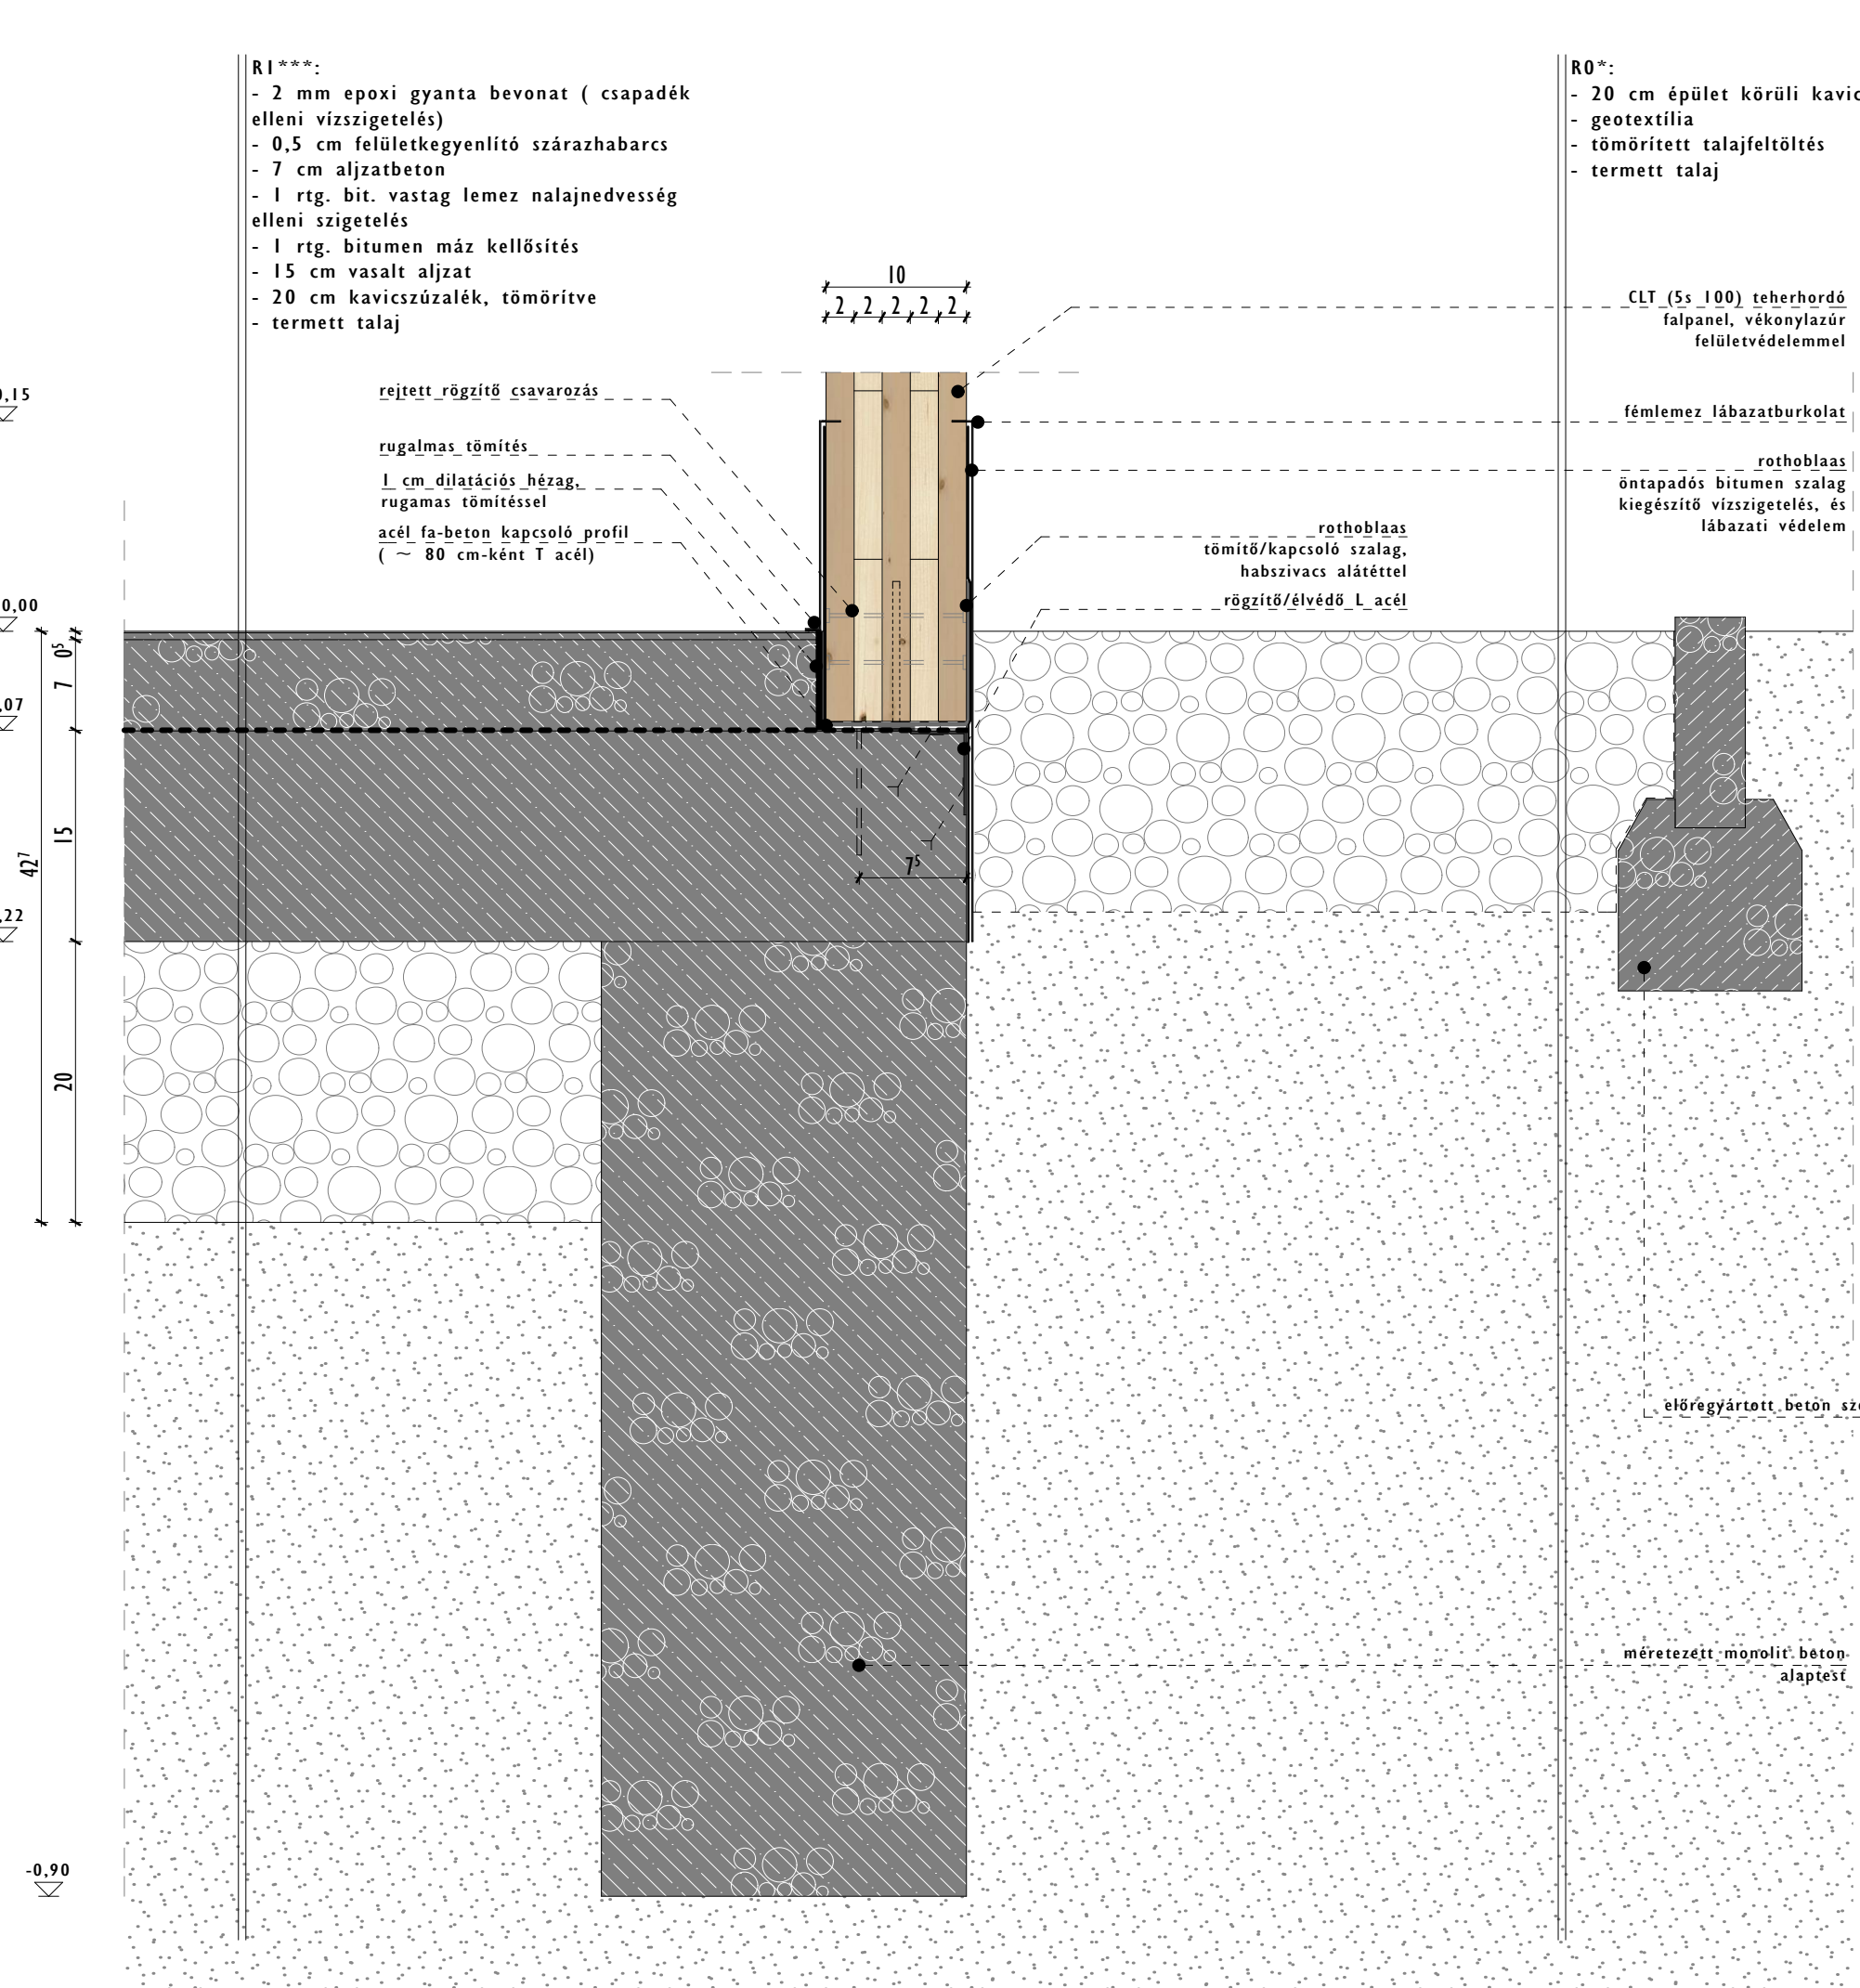


attika kialakítás
(átmeneti tér tornác feletti attikacsatlakozás, függőleges részlet) M1:5
CS16

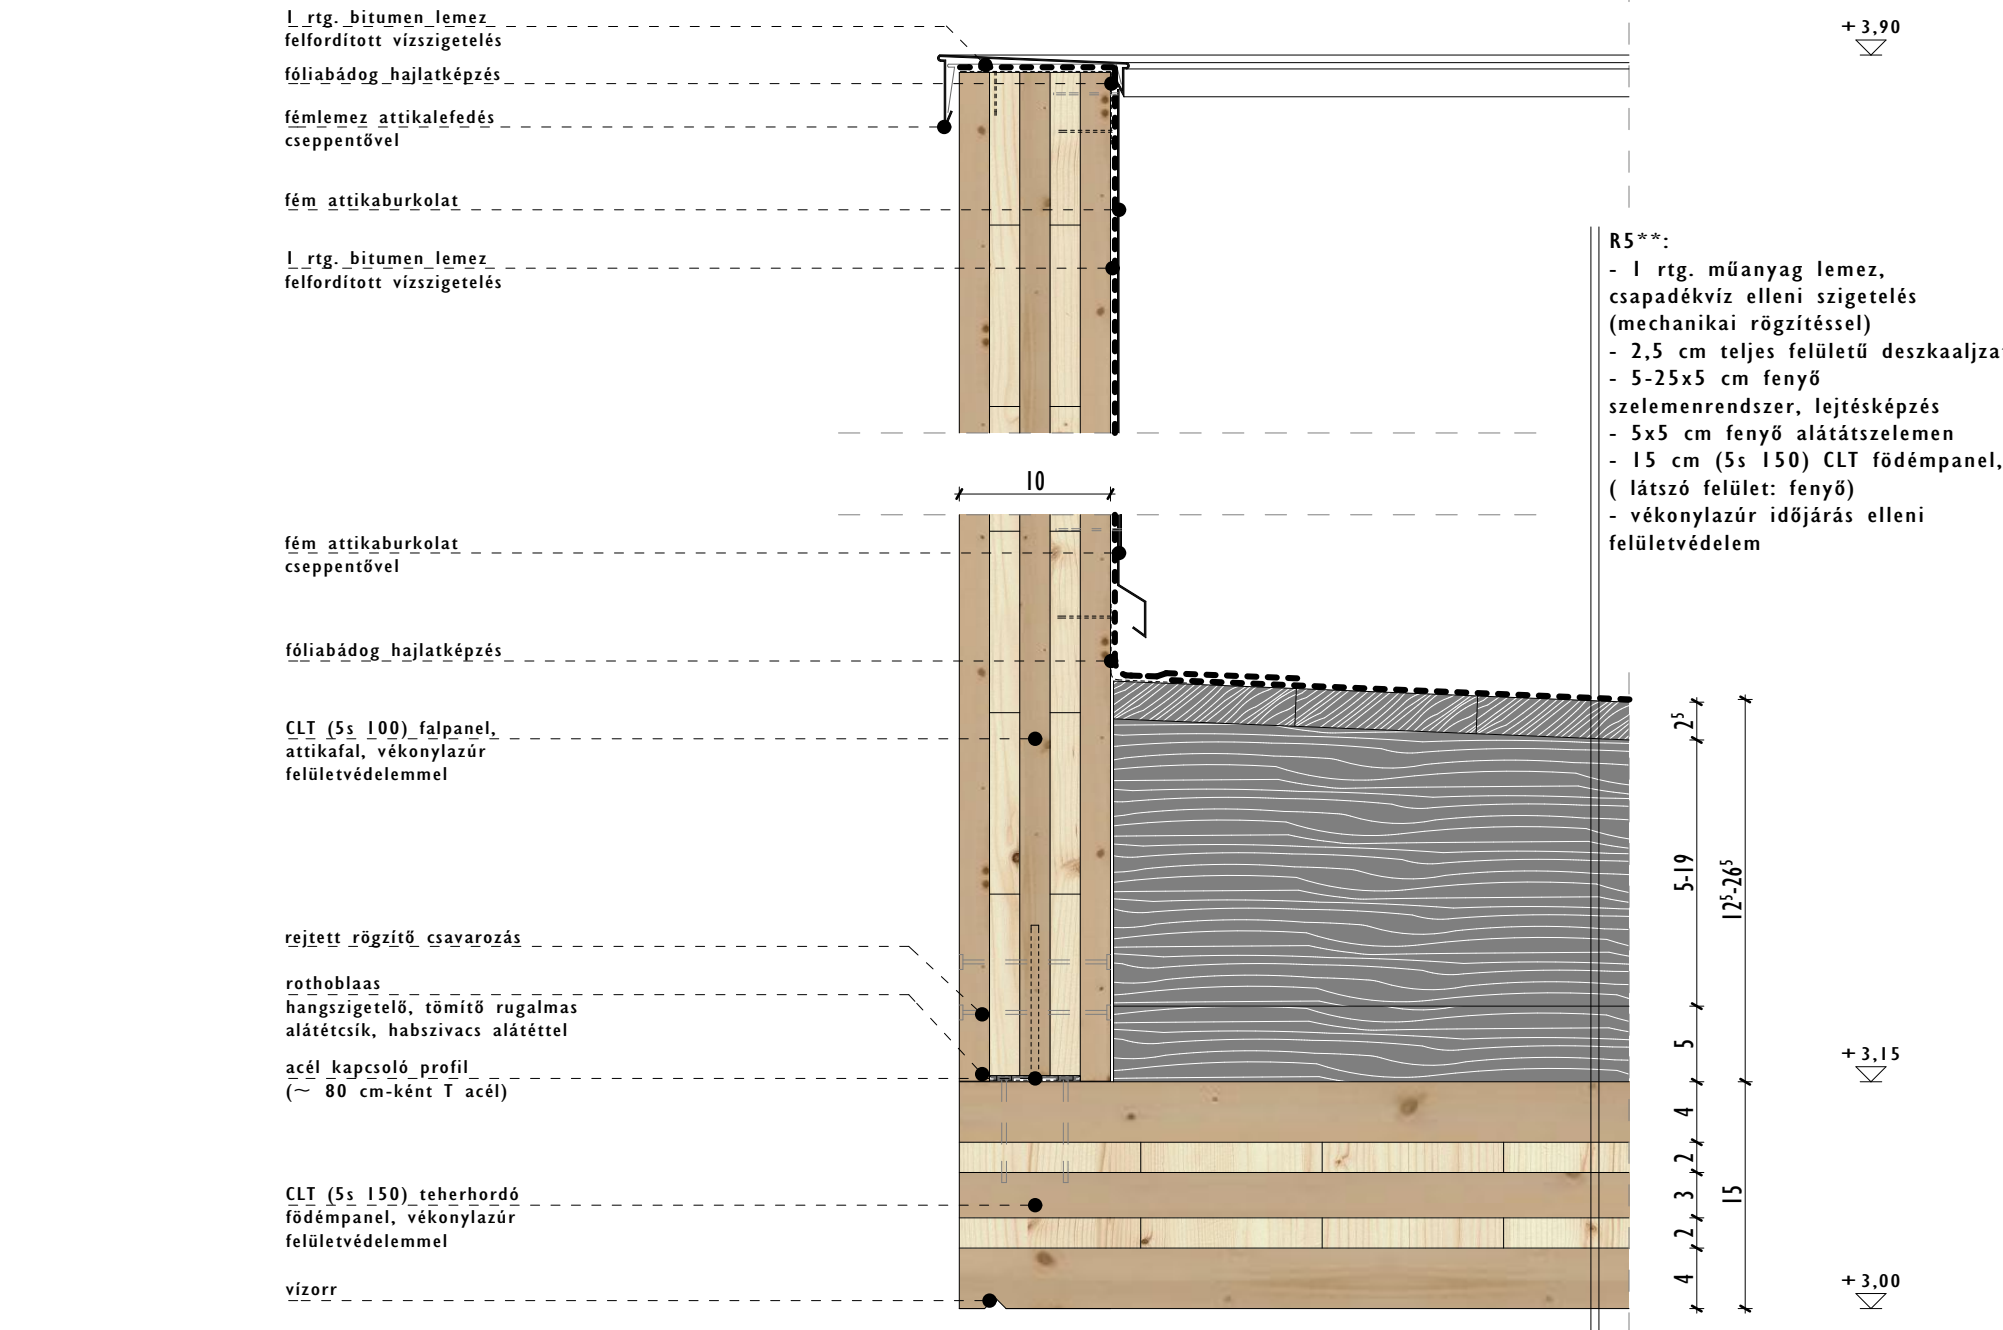


lábazat kialakítás
(átmeneti tér CLT szendvicszerkezetének tornác felőli belső lábazat) M1:5
CS18

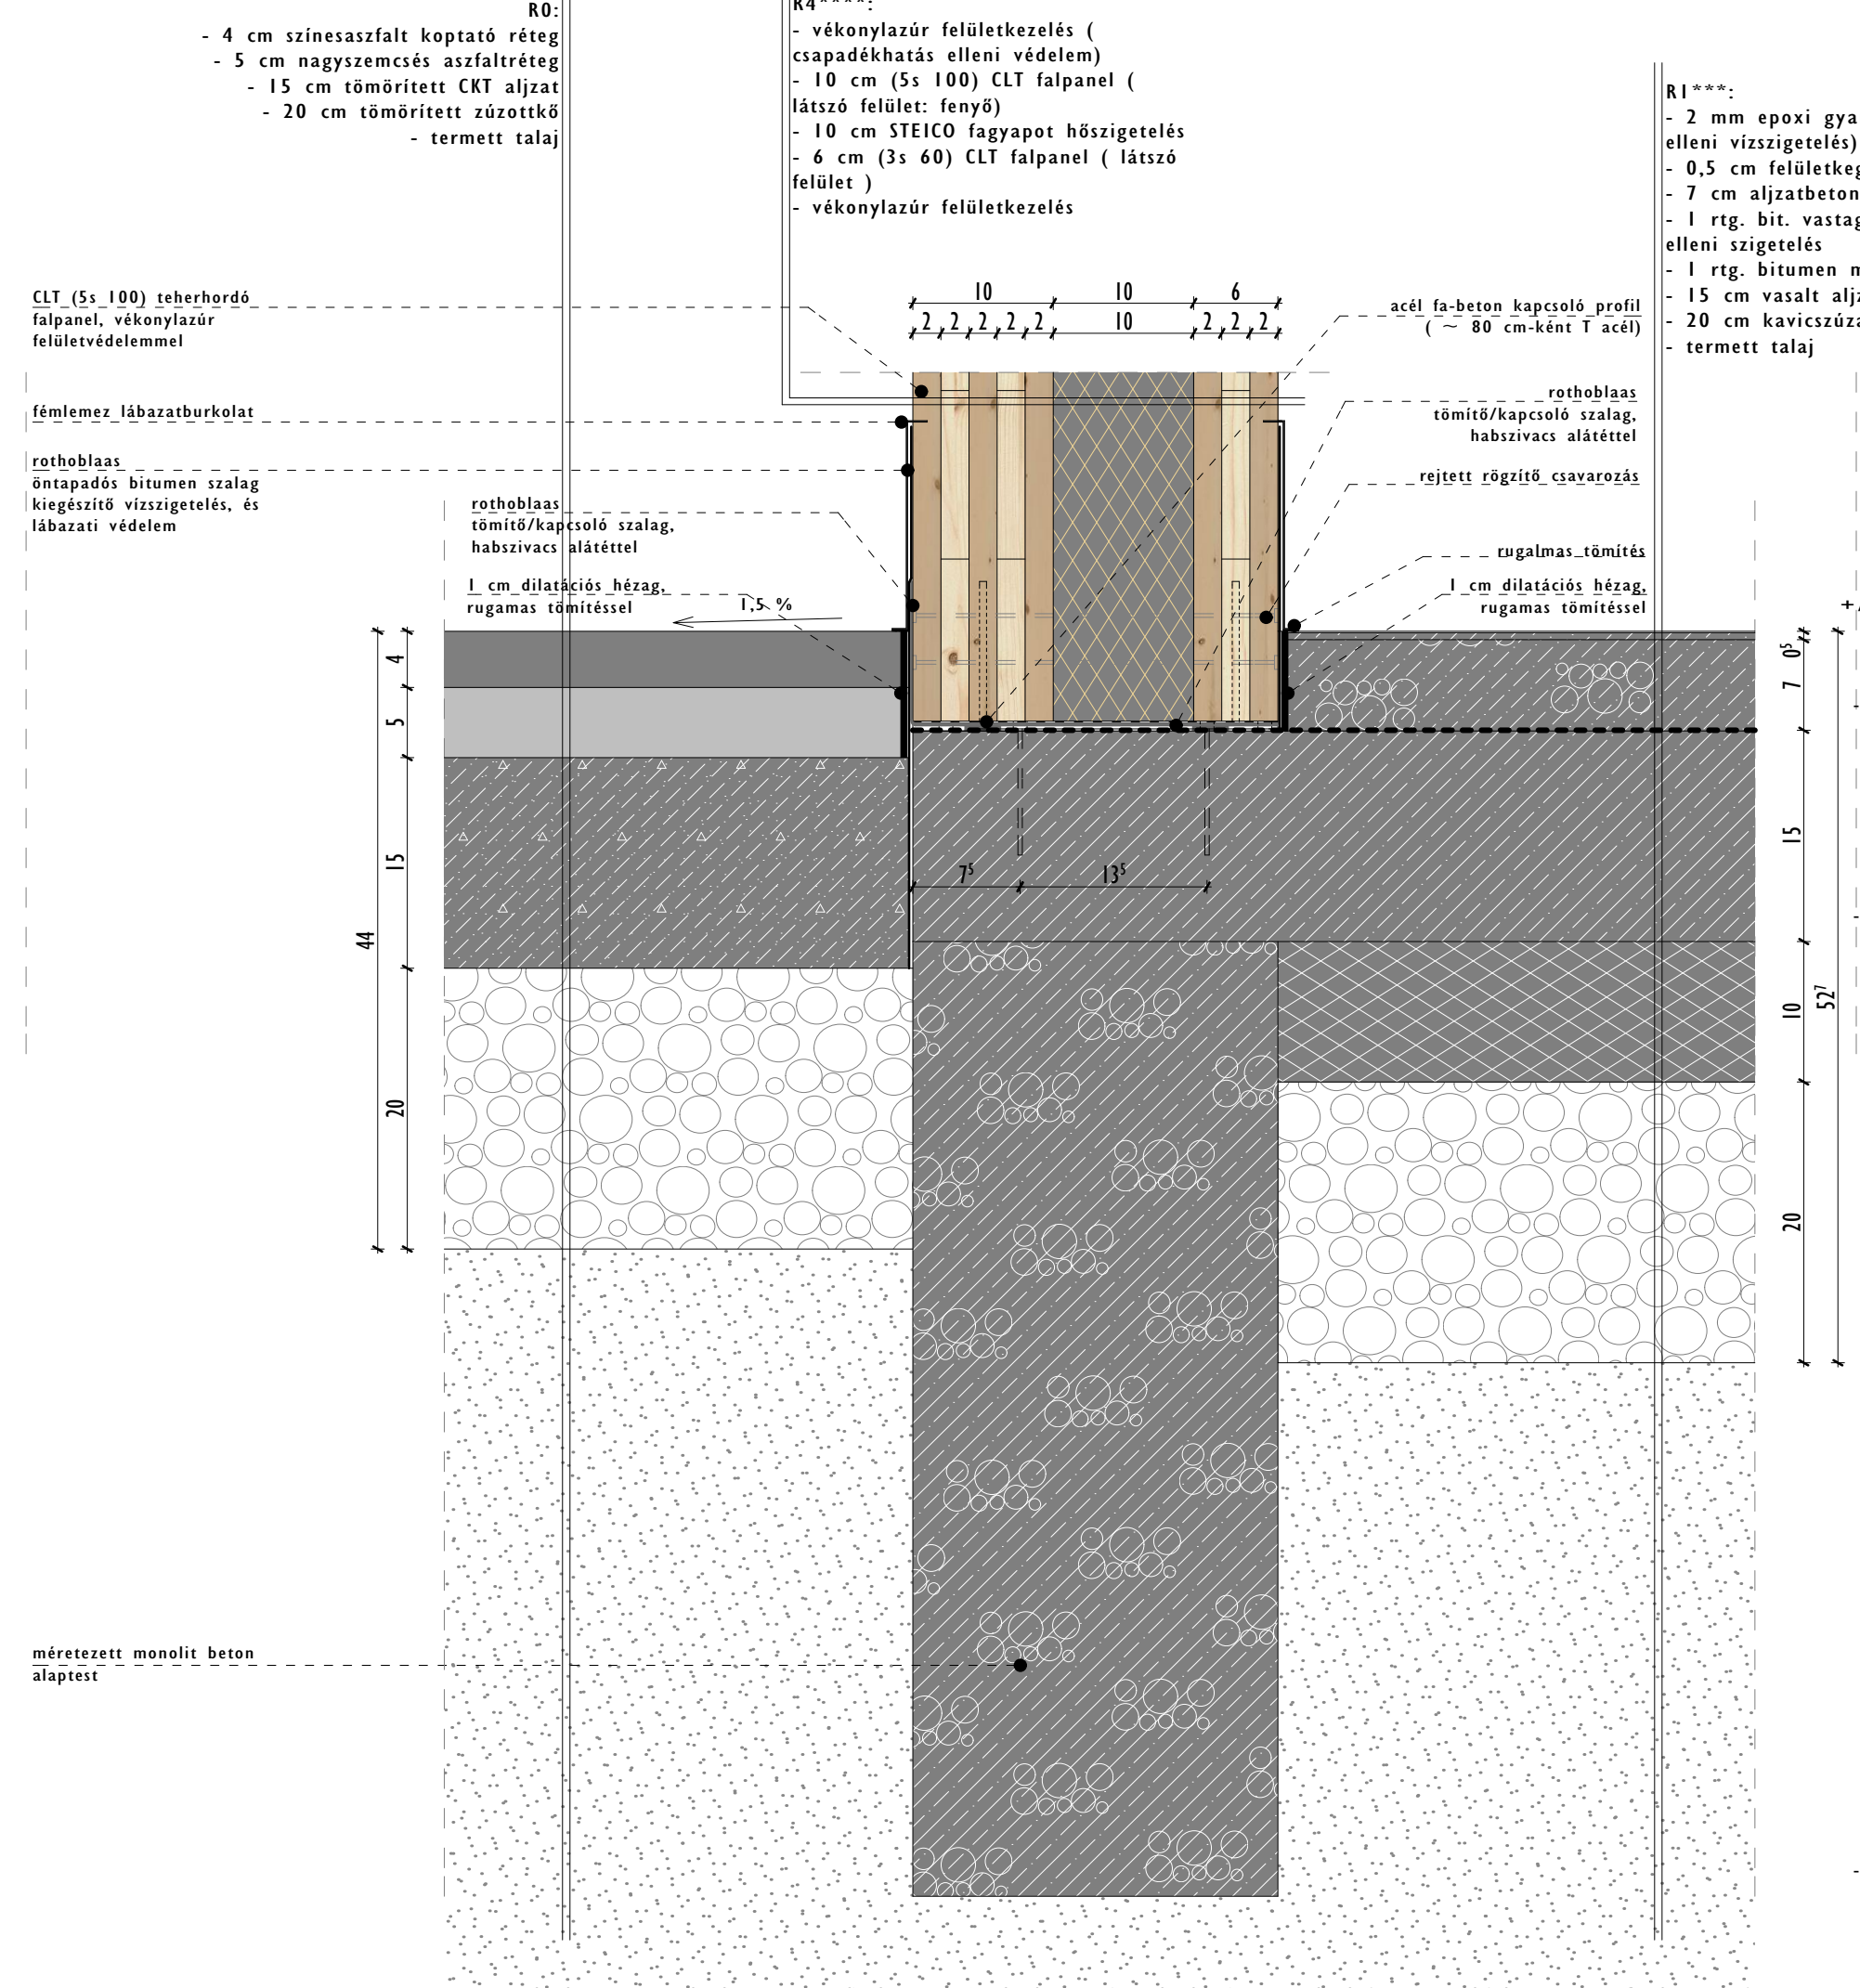

ajtószerkezet
(átmeneti tér nyílászáró felső részlete) M1:5
CS19

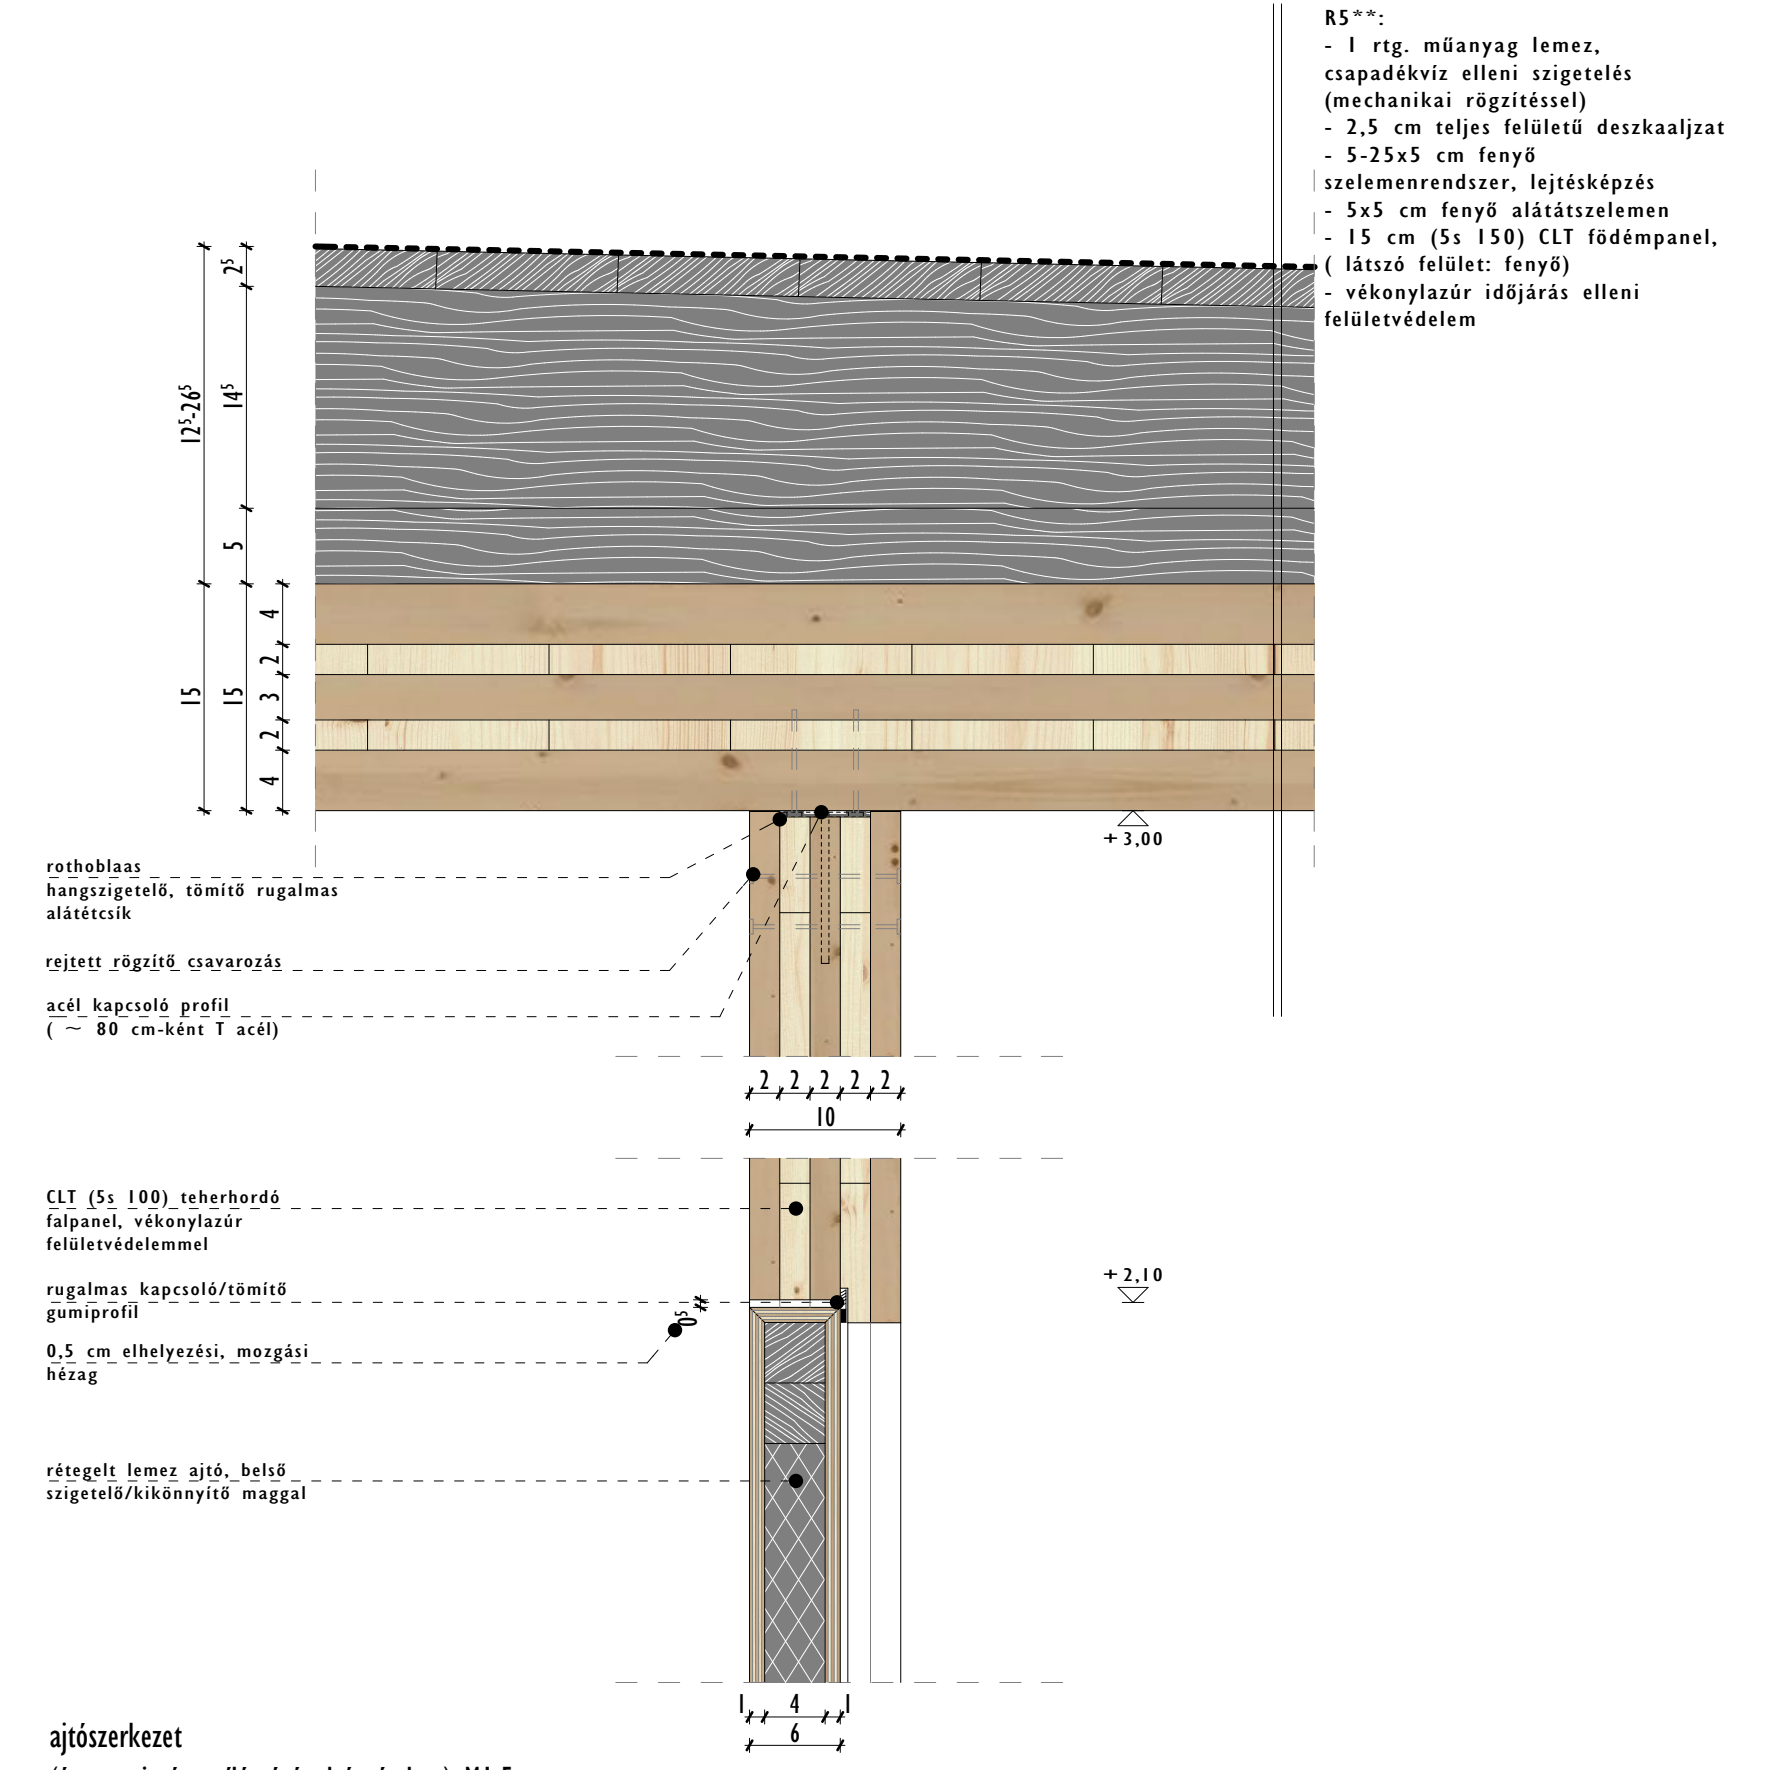

ajtószerkezet
(átmeneti tér nyílászáró alsó részlete) M1:5
CS20

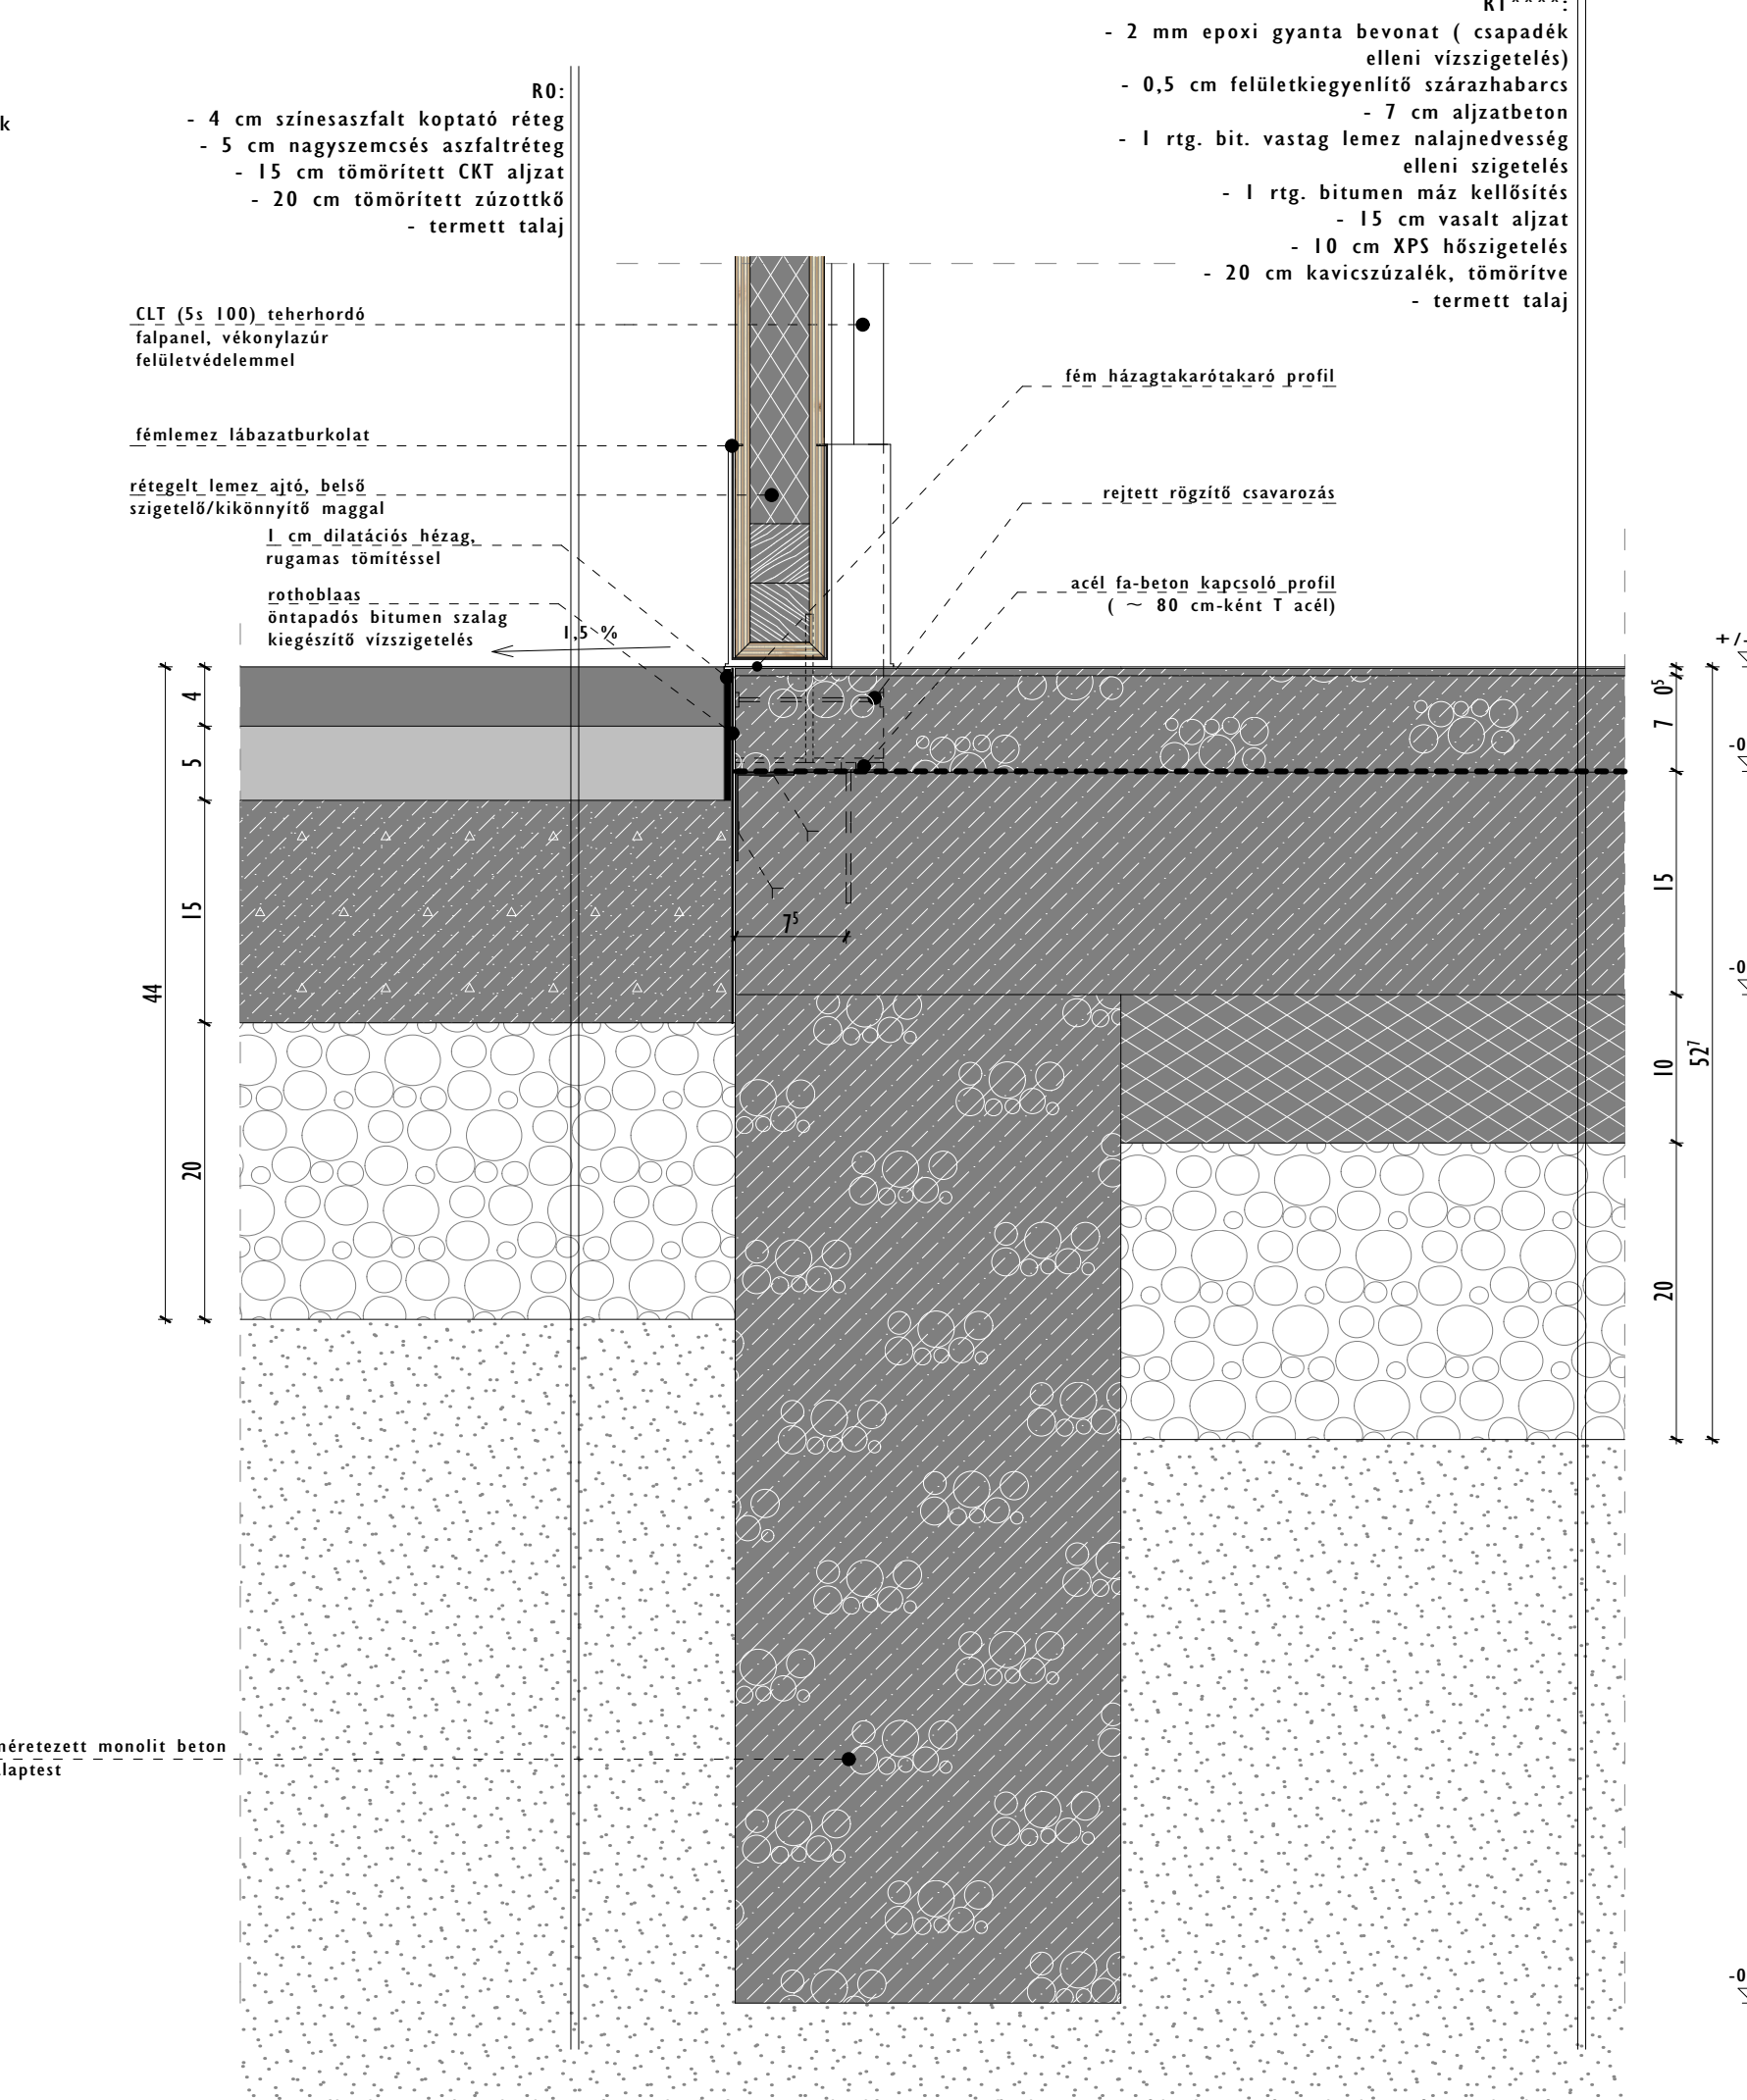

Átmeneti tér főbb szerkezeti csomópontjai, M1:5

Nagy Fanni

2018-19 ősz

Diplomaterv

"Egy házat mindenkinek" - Az iváni széchenyi kastély rehabilitációja