



perspektív képek




A-A metszet
(könyvtár tér felőli nézet) M1:25

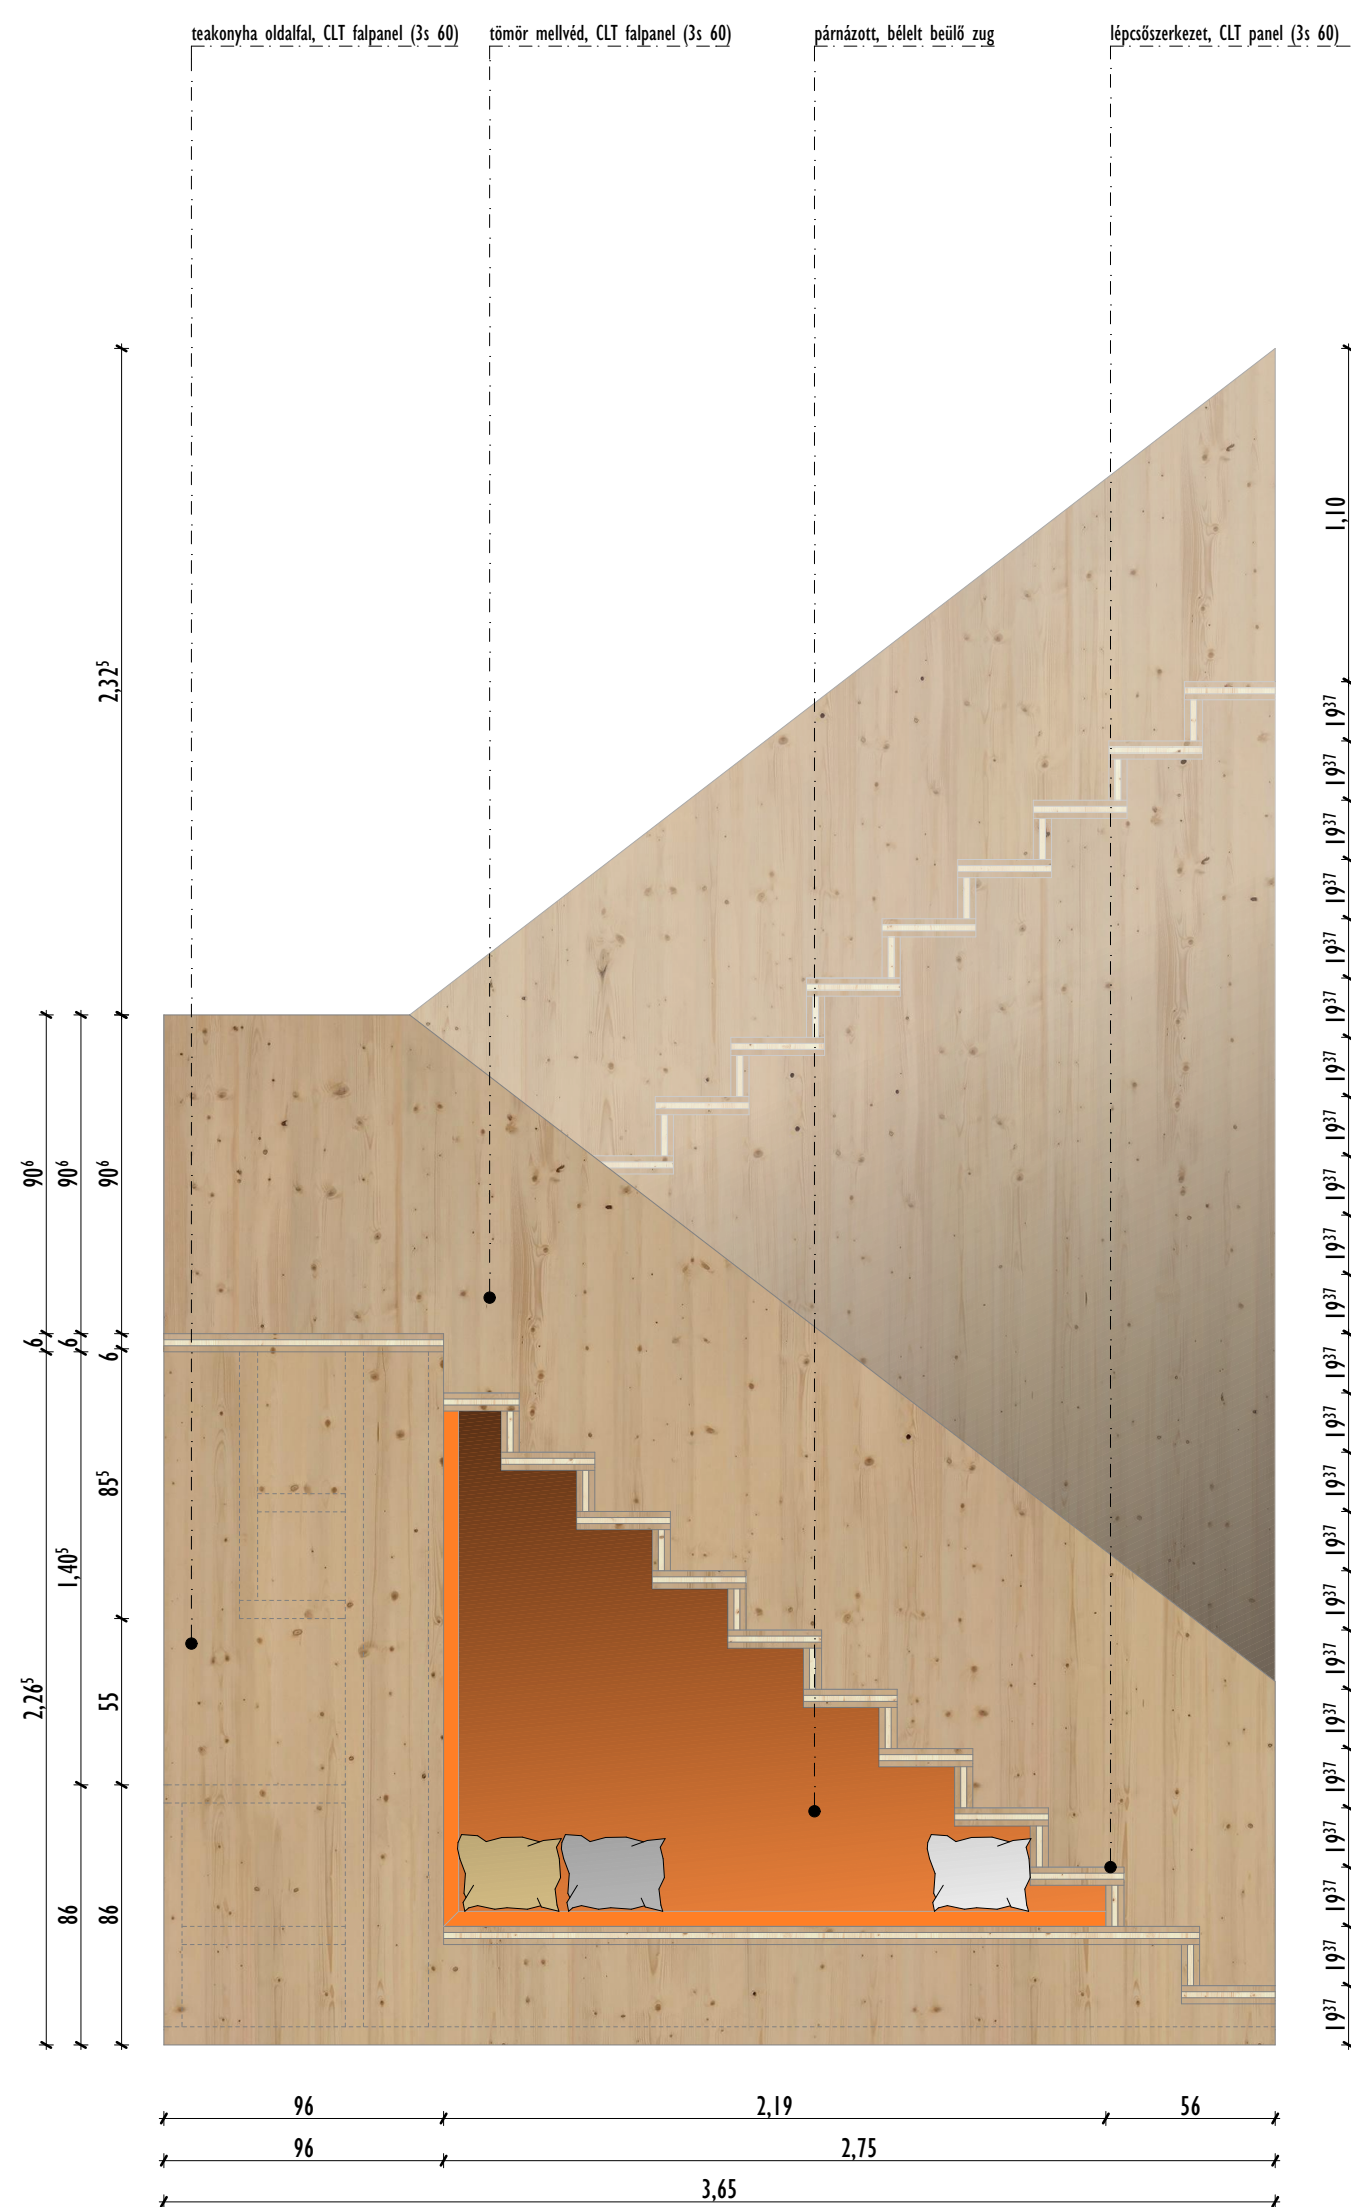


B-B metszet
(hátsó, mosdók felőli nézet) M1:25

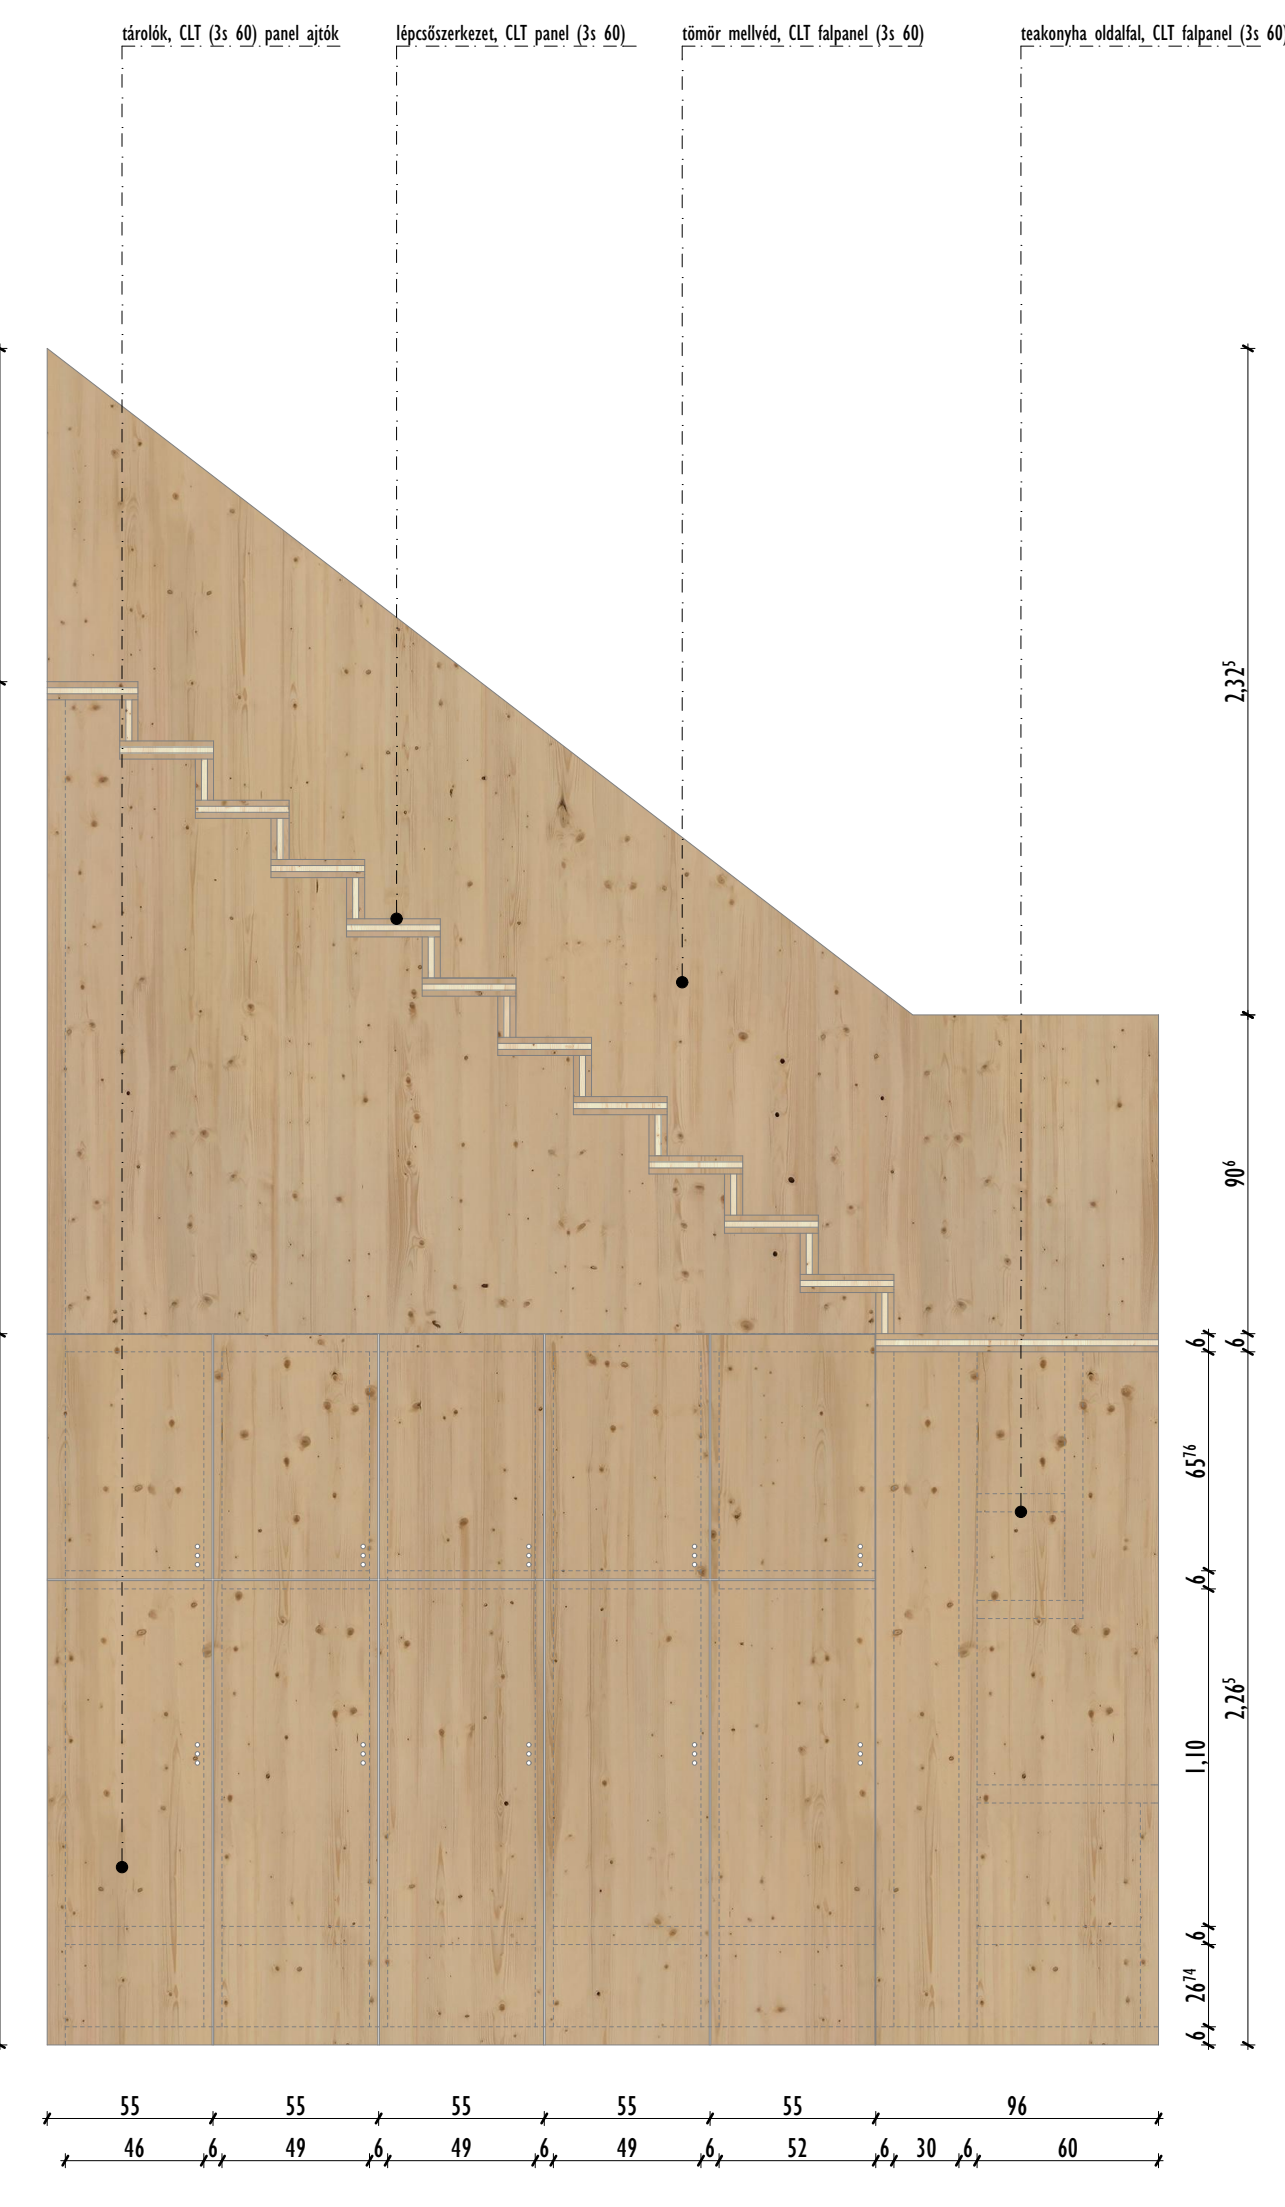

C-C metszet
(homlokzati fal felőli nézet, teakonyha) M1:25

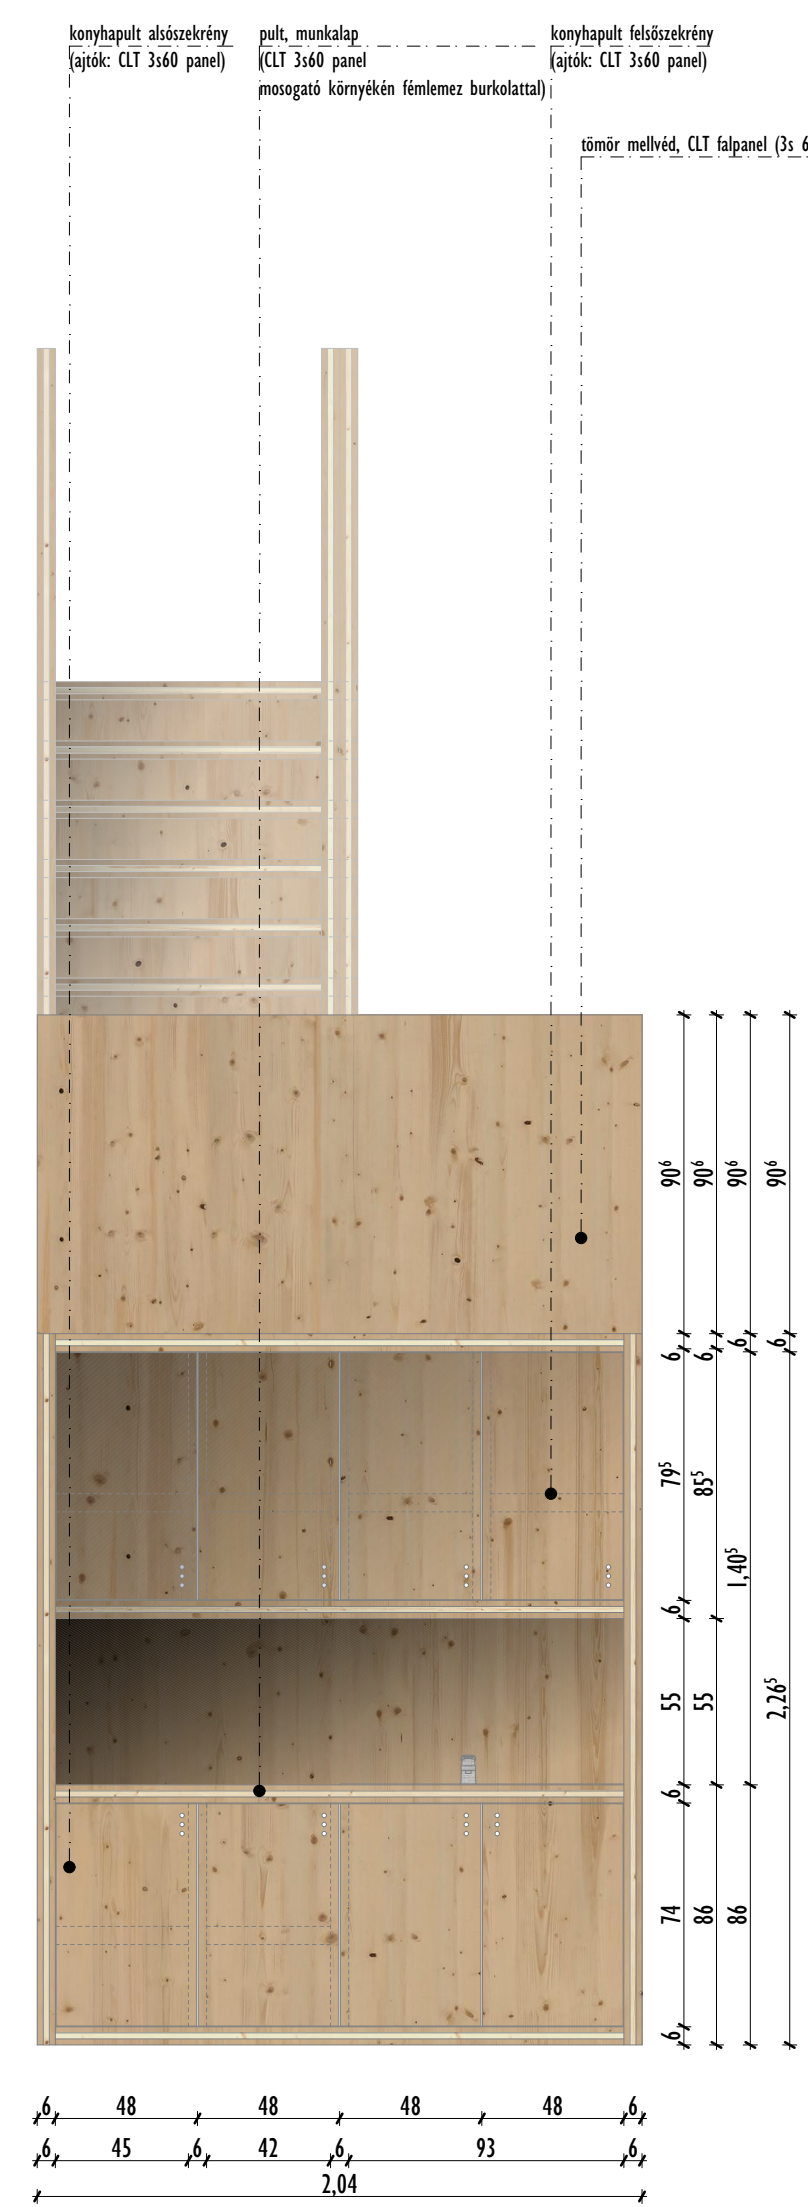

D-D metszet
(belső tér felőli nézet, lépcső indulás) M1:25

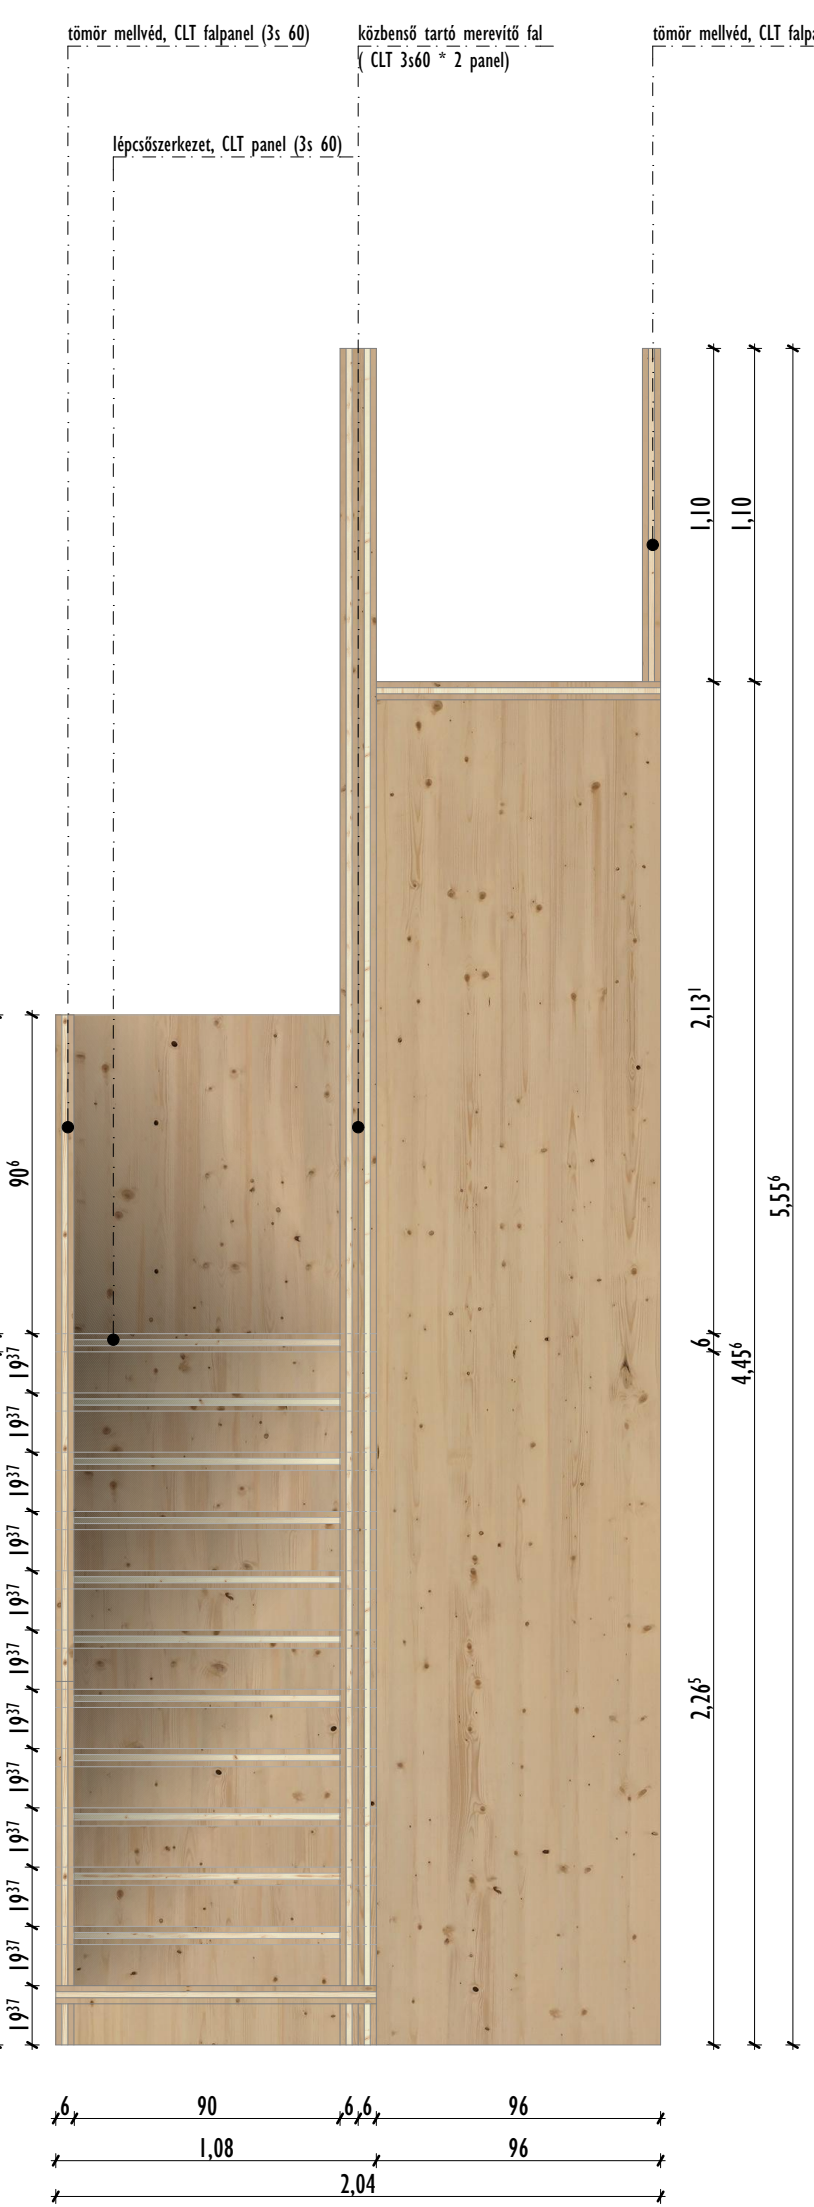

E-E metszet
(keresztmetszet) M1:25

