


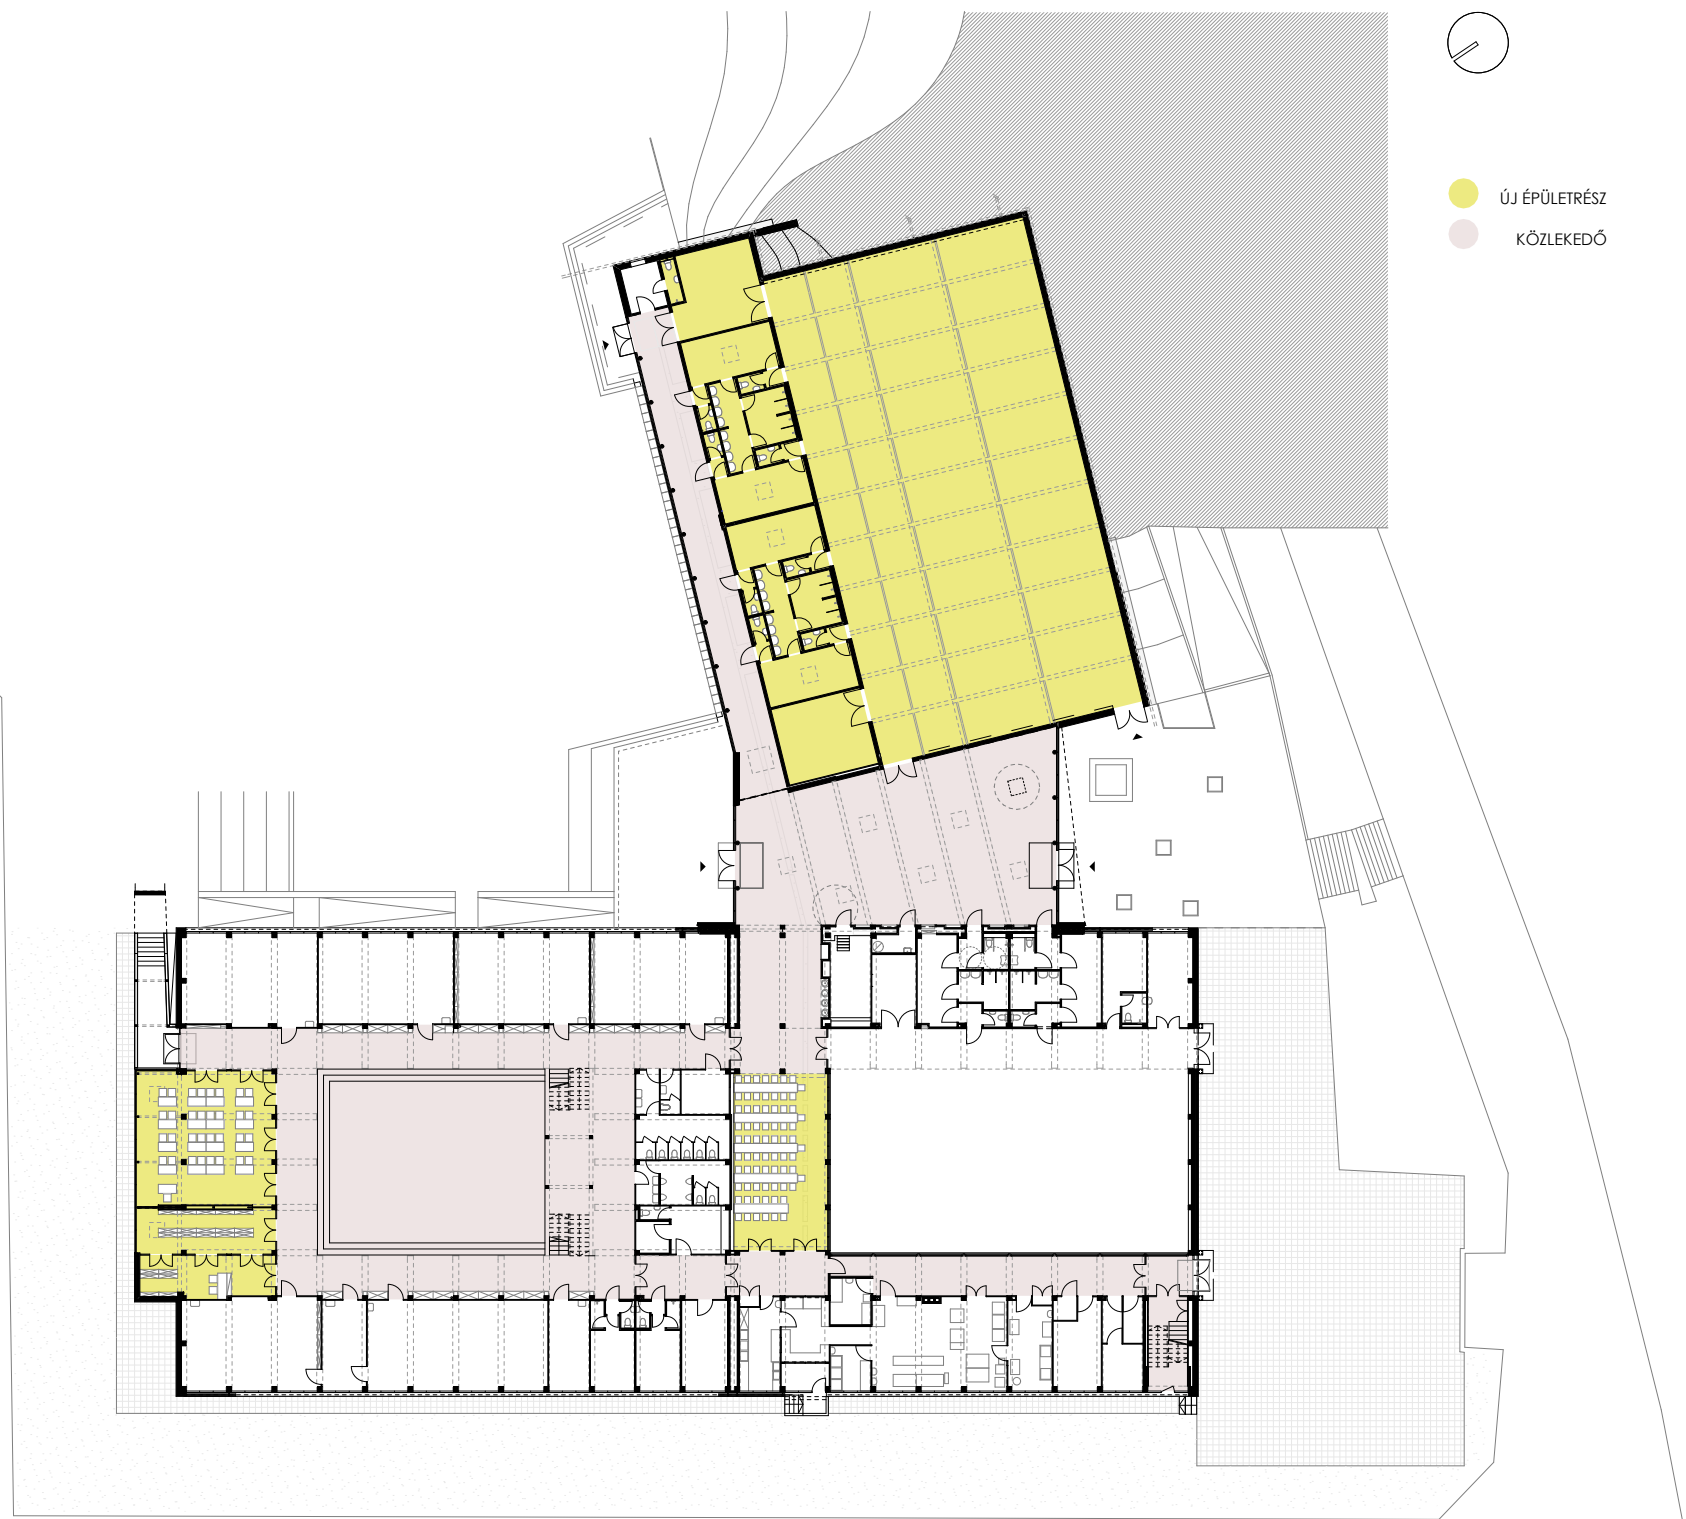

- ÚJ ÉPÜLETRÉSZ
- KÖZLEKEDŐ



0 1 5 10 20