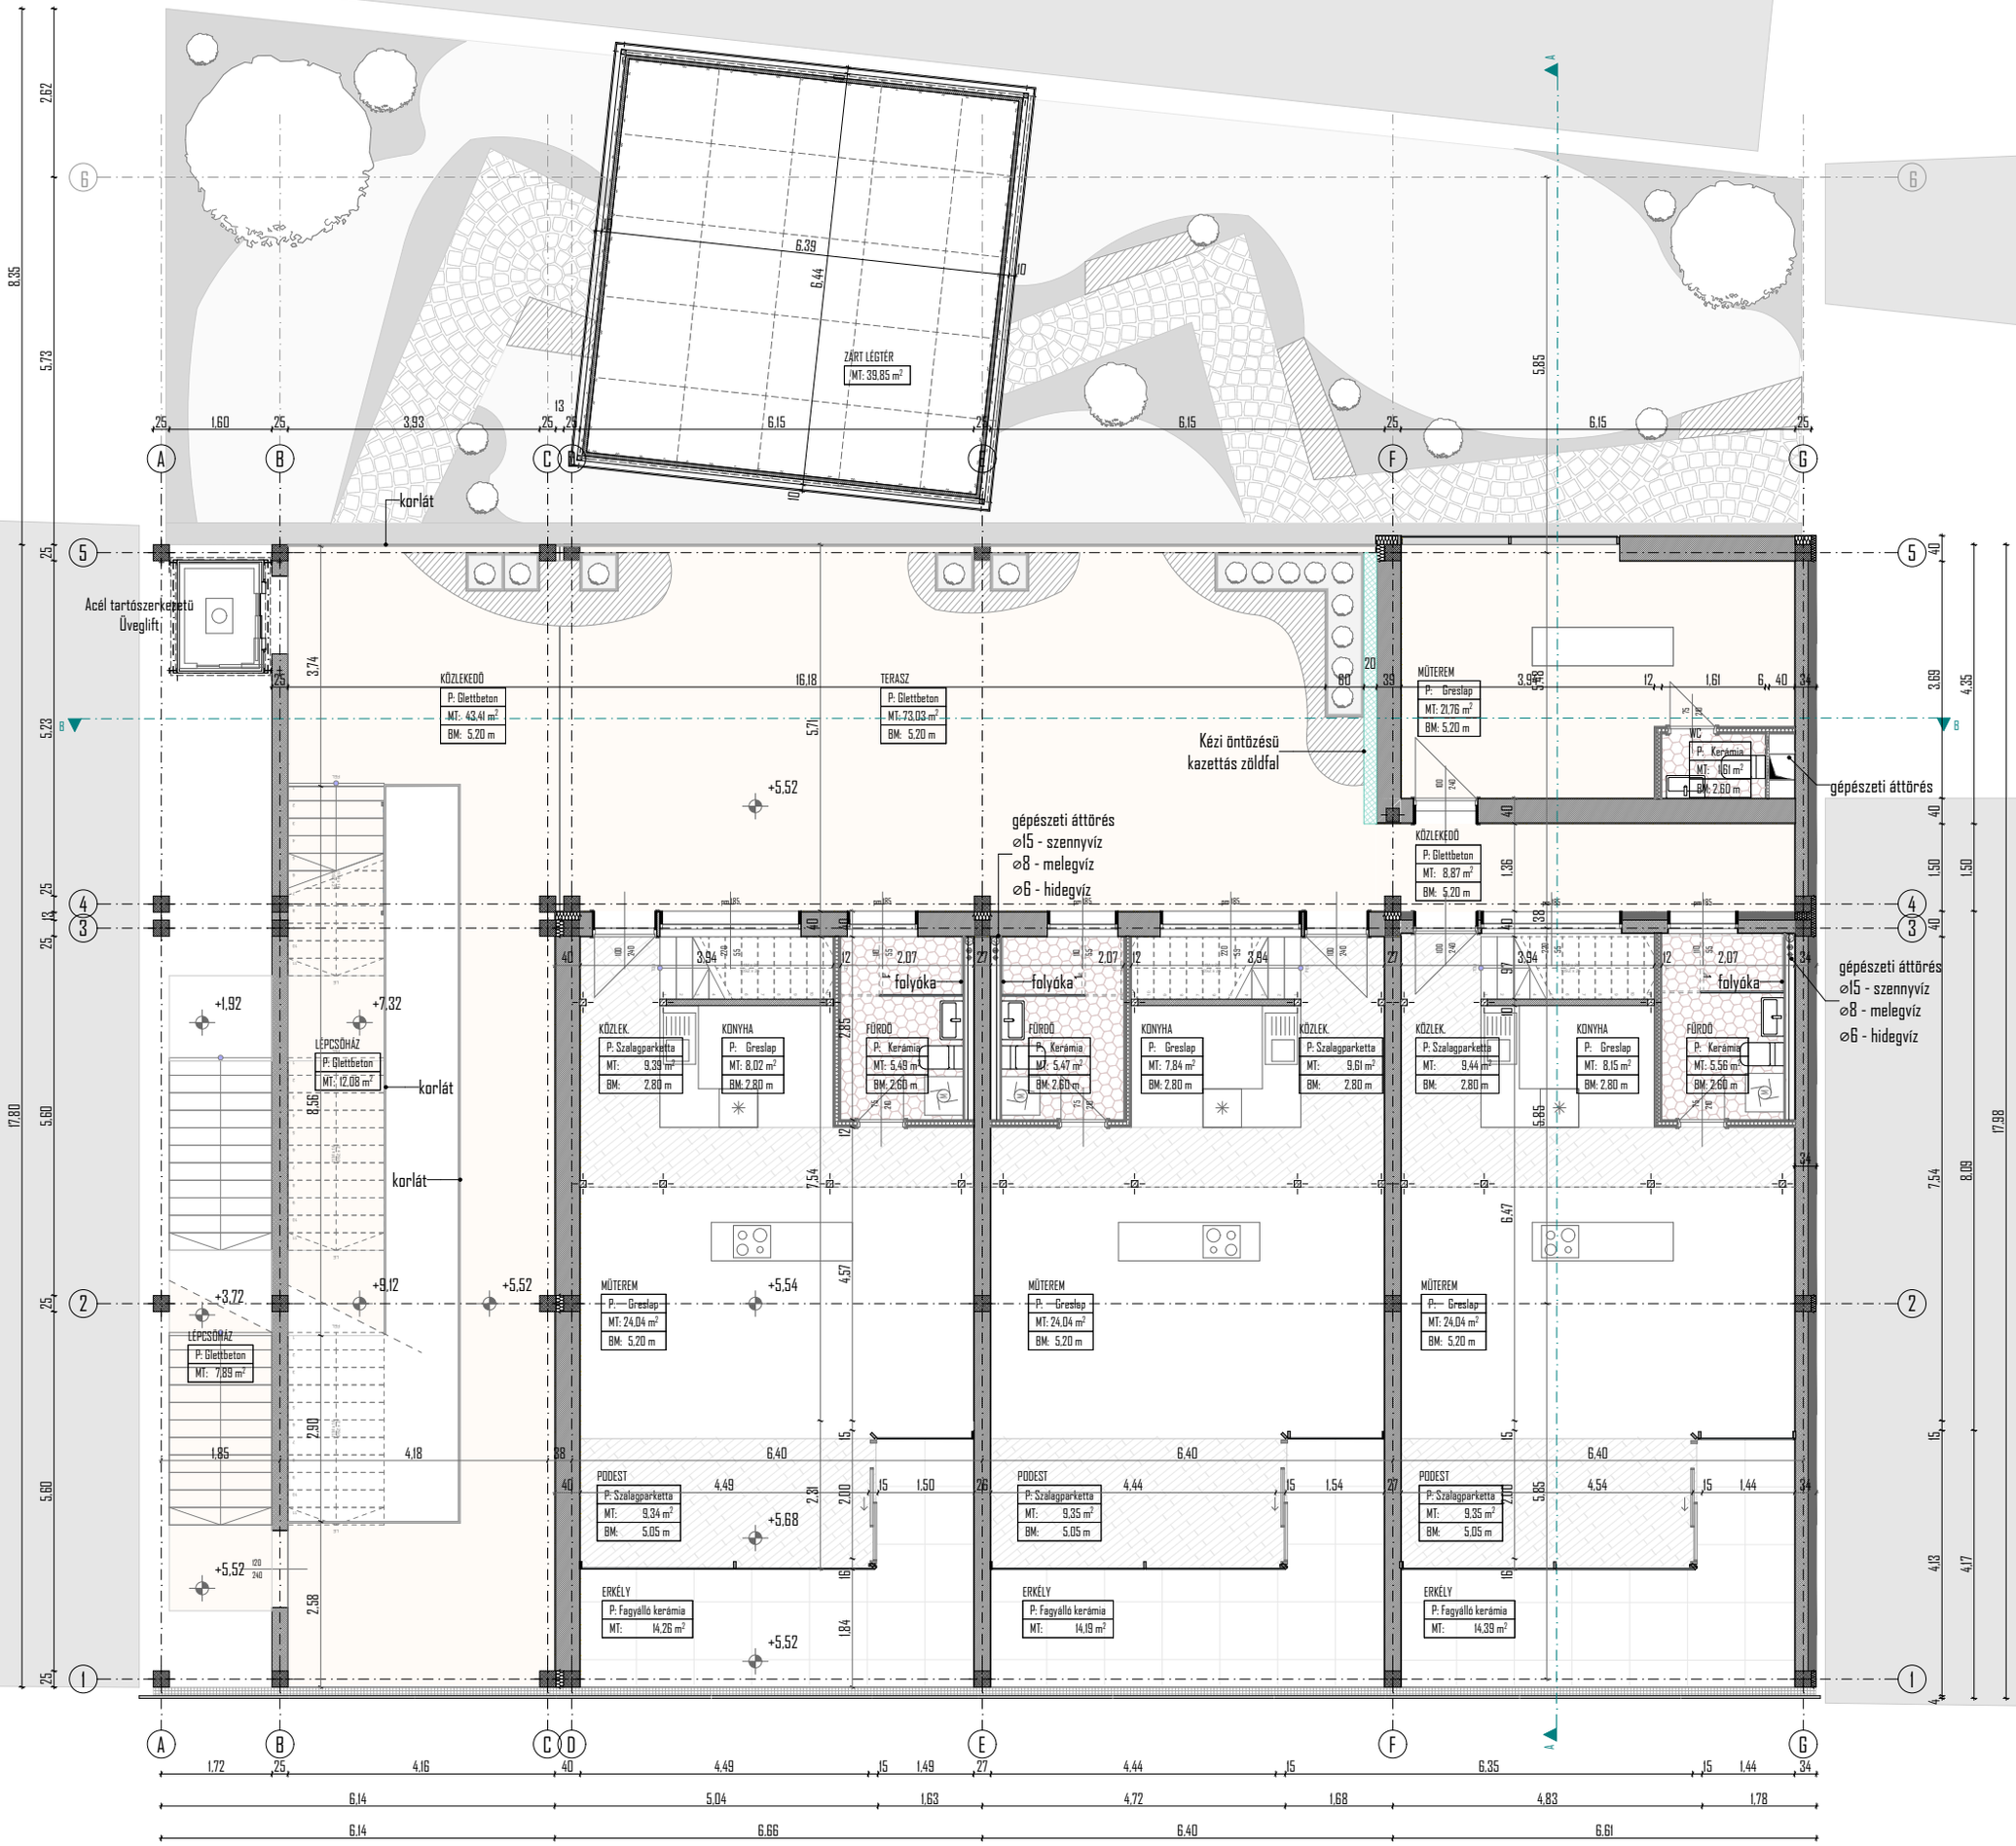
ZÁRT LÉGTÉR
MT: 39.85 m²
korlát
Acél tartószerkezetű Üveglift
KÖZLEKEDŐ
P: Glettbeton
MT: 43.41 m²
BM: 5.20 m
TERASZ
P: Glettbeton
MT: 73.03 m²
BM: 5.20 m
MŰTEREM
P: Greslap
MT: 21.76 m²
BM: 5.20 m
WC
P: Kerámia
MT: 1.61 m²
BM: 2.60 m
Kézi öntözésű kazettás zöldfal
gépészeti áttörés
gépészeti áttörés
ø15 - szennyvíz
ø8 - melegvíz
ø6 - hidegvíz
folyóka
KÖZLEK.
P: Szalagparketta
MT: 9.39 m²
BM: 2.80 m
KONYHA
P: Greslap
MT: 8.02 m²
BM: 2.80 m
FÜRDŐ
P: Kerámia
MT: 5.49 m²
BM: 2.60 m
MŰTEREM
P: Greslap
MT: 24.04 m²
BM: 5.20 m
PODEST
P: Szalagparketta
MT: 9.34 m²
BM: 5.05 m
ERKÉLY
P: Fagyálló kerámia
MT: 14.26 m²
LÉPCSŐHÁZ
P: Glettbeton
MT: 12.08 m²
LÉPCSŐHÁZ
P: Glettbeton
MT: 7.89 m²
+1.92
+7.32
+3.72
+9.12
+5.52
+5.54
+5.68
+5.52
+5.52