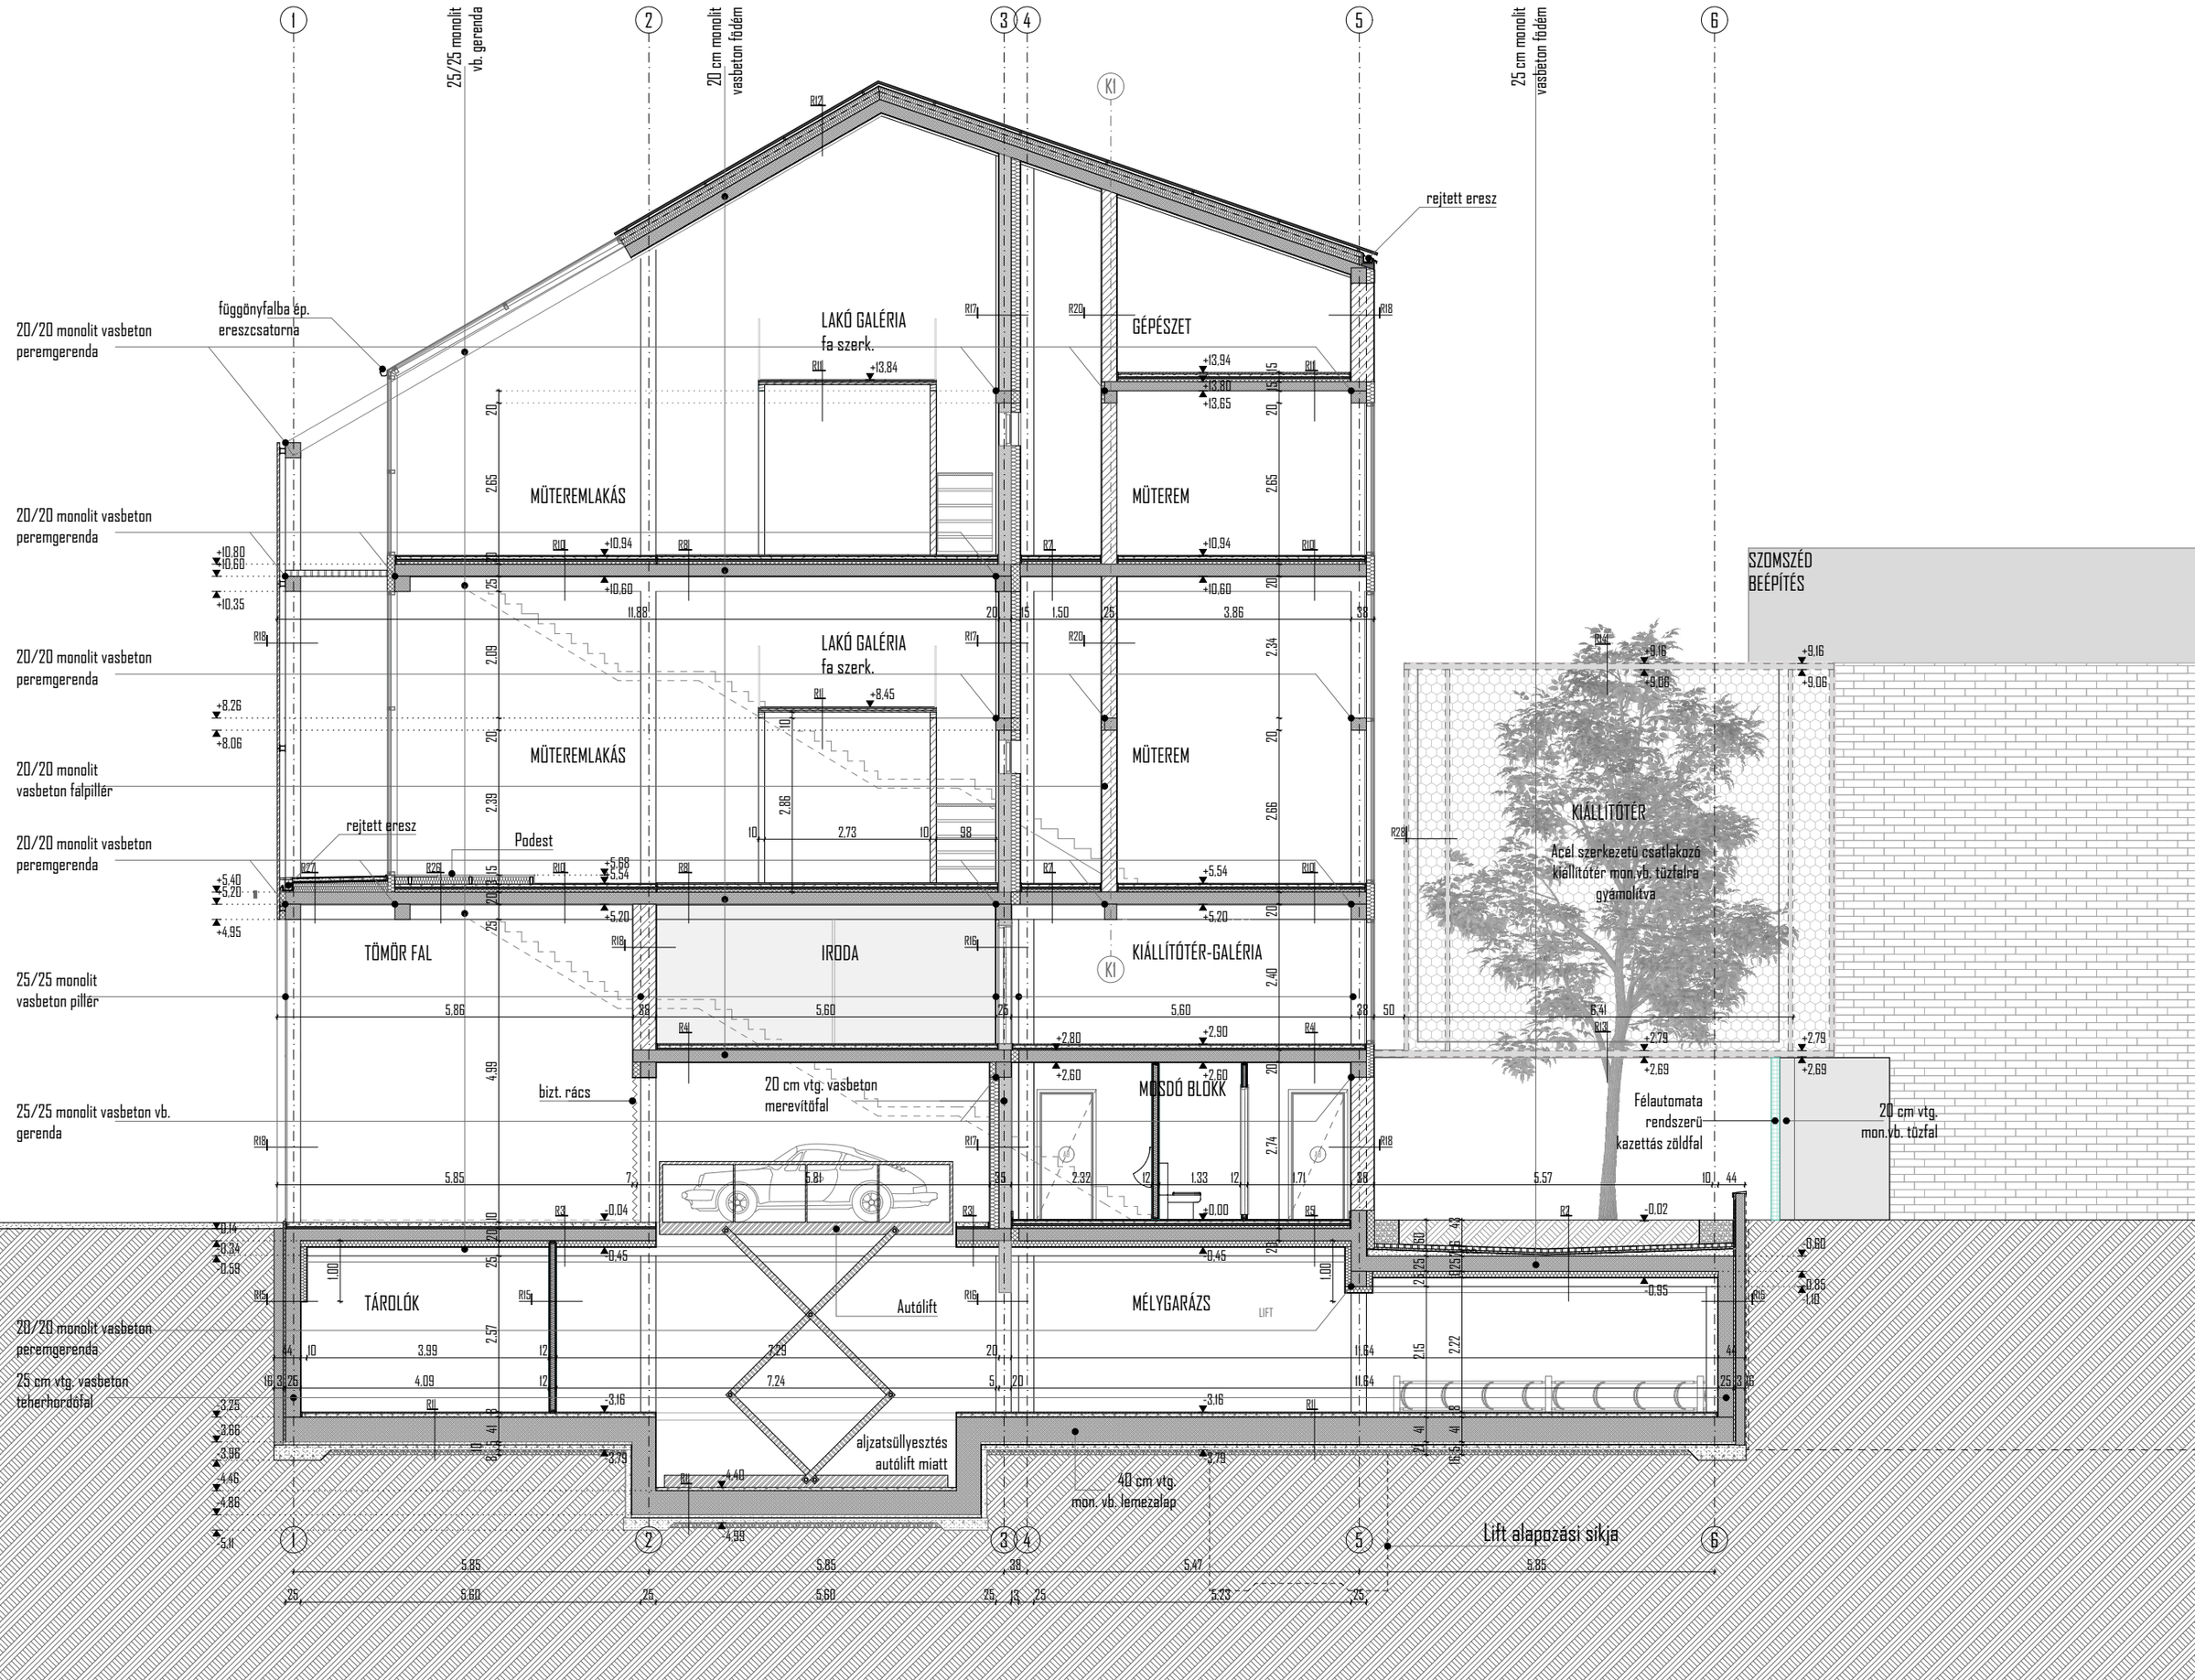
25/25 monolit vb. gerenda
20 cm monolit vasbeton födém
25 cm monolit vasbeton födém
rejtett eresz
20/20 monolit vasbeton peremgerenda
függönyfalba ép. ereszcsatorna
LAKÓ GALÉRIA
fa szerk.
GÉPÉSZET
MÜTEREMLAKÁS
MÜTEREM
20/20 monolit vasbeton peremgerenda
20/20 monolit vasbeton peremgerenda
20/20 monolit vasbeton falpillér
rejtett eresz
Podest
20/20 monolit vasbeton peremgerenda
TÖMÖR FAL
IRODA
KIÁLLÍTÓTÉR-GALÉRIA
25/25 monolit vasbeton pillér
bizt. rács
20 cm vtg. vasbeton merevítőfal
MOSDÓ BLOKK
25/25 monolit vasbeton vb. gerenda
TÁROLÓK
Autólift
MÉLYGARÁZS
LIFT
20/20 monolit vasbeton peremgerenda
25 cm vtg. vasbeton teherhordófal
aljzatsüllyesztés autólift miatt
40 cm vtg. mon. vb. lemezalap
Lift alapozási síkja
SZOMSZÉD BEÉPÍTÉS
KIÁLLÍTÓTÉR
Acél szerkezetű csatlakozó kiállítótér mon.vb. tűzfalra gyámolítva
Félautomata rendszerű kazettás zöldfal
20 cm vtg. mon.vb. tűzfal