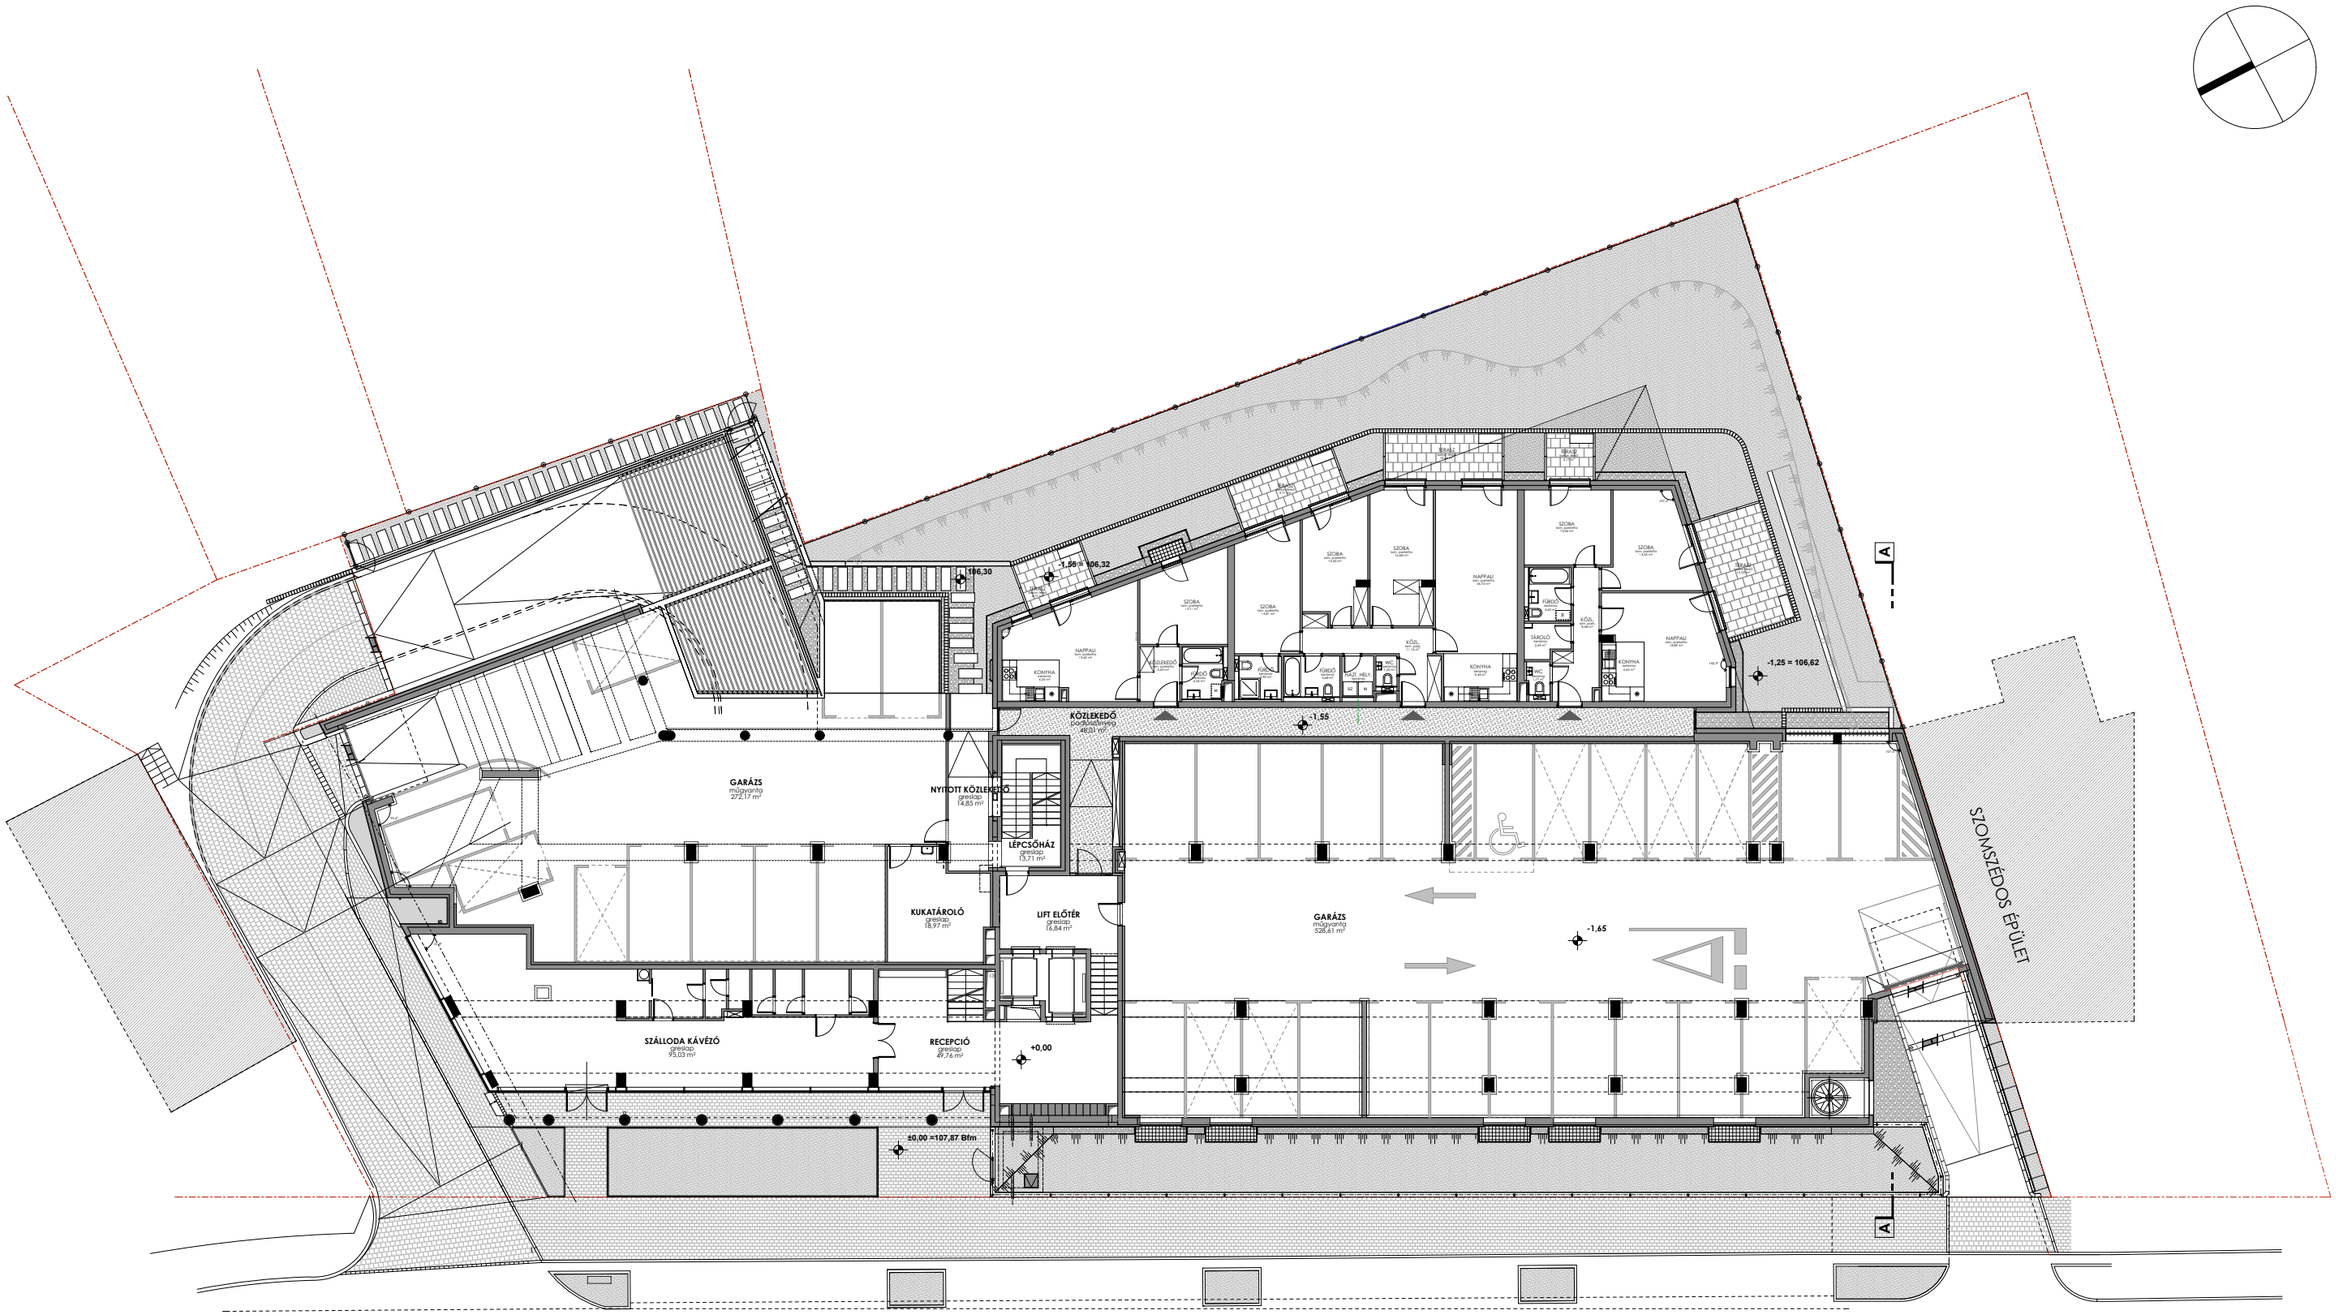

FBIS architects

KAPÁS 21 FÖLDSZINTI ALAPRAJZ