



Metszetek
Sections

- 1 Előcsarnok
- 2 Versenymedence
- 3 Versenymedence csarnoktér
- 4 Lelátó
- 5 VIP lelátó
- 6 Tanmedence
- 7 Fitness terem
- 8 Kültéri medence
- 9 Gépészeti tér
- 10 Diszponibilis tér
- 11 Puffer üritő tartály
- 12 Tágulási tartály
- 13 Kötél raktár
- 14 Épített légszatorna
- 15 Gépészeti kulisszatér

- 1 Lobby
- 2 Race pool
- 3 Race pool hall
- 4 Grandstand
- 5 VIP grandstand
- 6 Children pool
- 7 Fitness
- 8 Outdoor pool
- 9 Mechanical room
- 10 Multifunction room
- 11 Buffer drain tank
- 12 Expansion tank
- 13 Storage for rope
- 14 Built duct
- 15 Backstage for mechanical

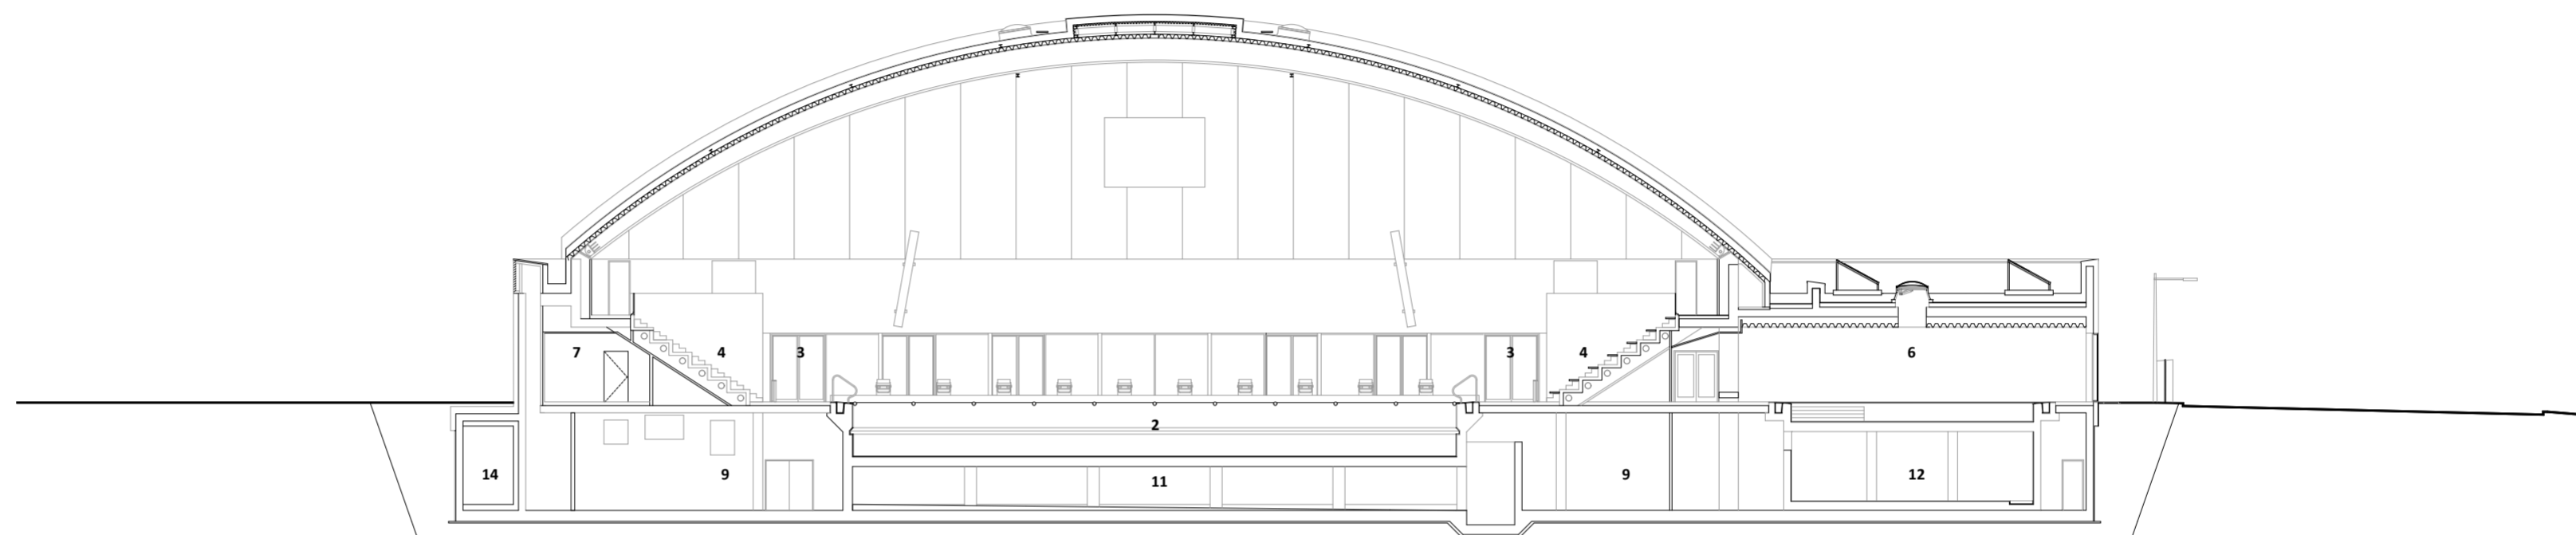

Keresztmetszet
Cross section

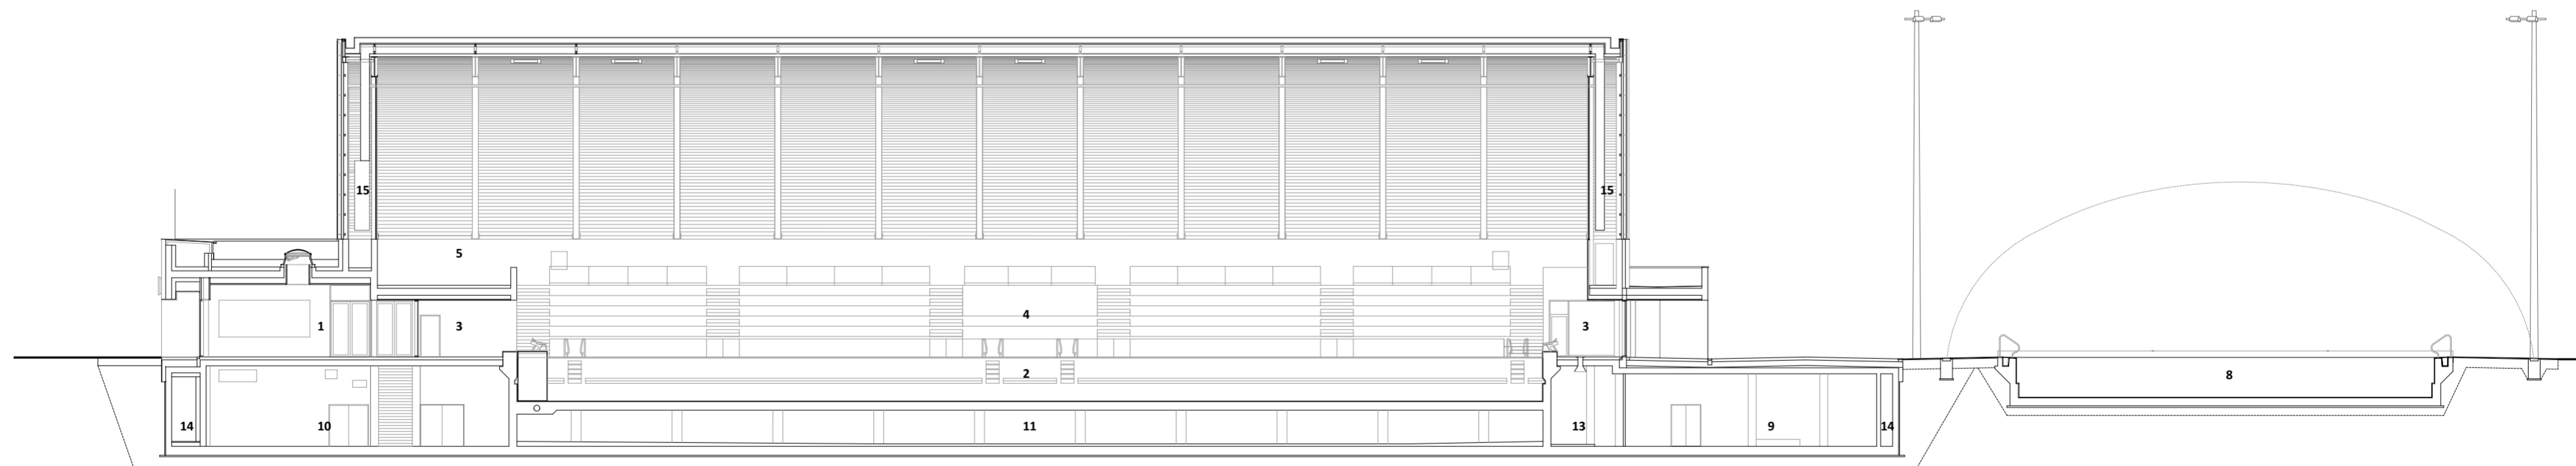

Hosszmetszet
Long section