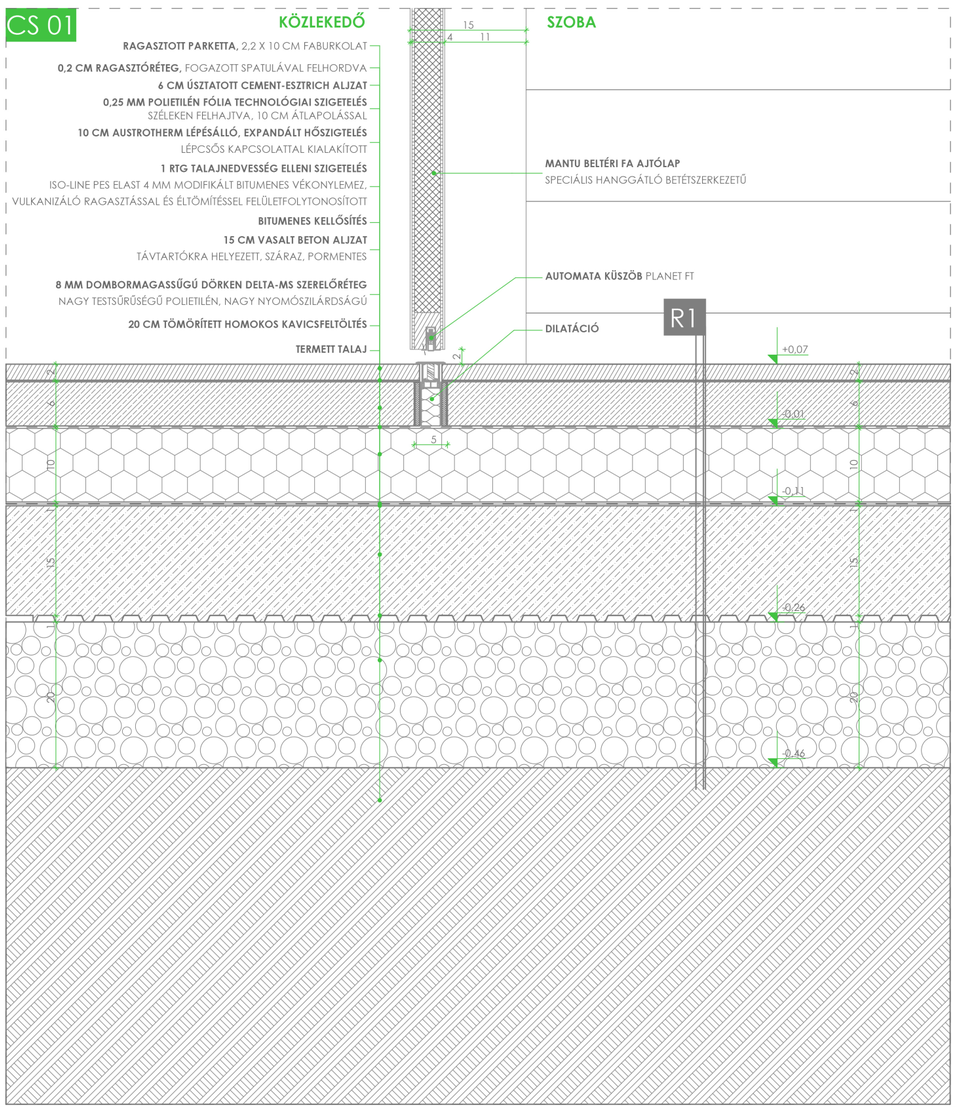
CS 01
KÖZLEKEDŐ
SZOBA
RAGASZTOTT PARKETTA, 2,2 X 10 CM FABURKOLAT
0,2 CM RAGASZTÓRÉTEG, FOGAZOTT SPATULÁVAL FELHORDVA
6 CM ÚSZTATOTT CEMENT-ESZTRICH ALJZAT
0,25 MM POLIETILÉN FÓLIA TECHNOLÓGIAI SZIGETELÉS
SZÉLEKEN FELHAJTVA, 10 CM ÁTLAPOLÁSSAL
10 CM AUSTROTHERM LÉPÉSÁLLÓ, EXPANDÁLT HŐSZIGETELÉS
LÉPCSŐS KAPCSOLATTAL KIALAKÍTOTT
1 RTG TALAJNEDVESSÉG ELLENI SZIGETELÉS
ISO-LINE PES ELAST 4 MM MODIFIKÁLT BITUMENES VÉKONYLEMEZ,
VULKANIZÁLÓ RAGASZTÁSSAL ÉS ÉLTÖMÍTÉSSEL FELÜLETFOLYTONOSÍTOTT
BITUMENES KELLŐSÍTÉS
15 CM VASALT BETON ALJZAT
TÁVTARTÓKRA HELYEZETT, SZÁRAZ, PORMENTES
8 MM DOMBORMAGASSŰGŰ DÖRKEN DELTA-MS SZERELŐRÉTEG
NAGY TESTSŰRŰSÉGŰ POLIETILÉN, NAGY NYOMÓSZILÁRDSÁGÚ
20 CM TÖMÖRÍTETT HOMOKOS KAVICSFELTÖLTÉS
TERMETT TALAJ
MANTU BELTÉRI FA AJTÓLAP
SPECIÁLIS HANGGÁTLÓ BETÉTSZERKEZETŰ
AUTOMATA KÜSZÖB PLANET FT
DILATÁCIÓ
R1
+0,07
-0,01
-0,11
-0,26
-0,46

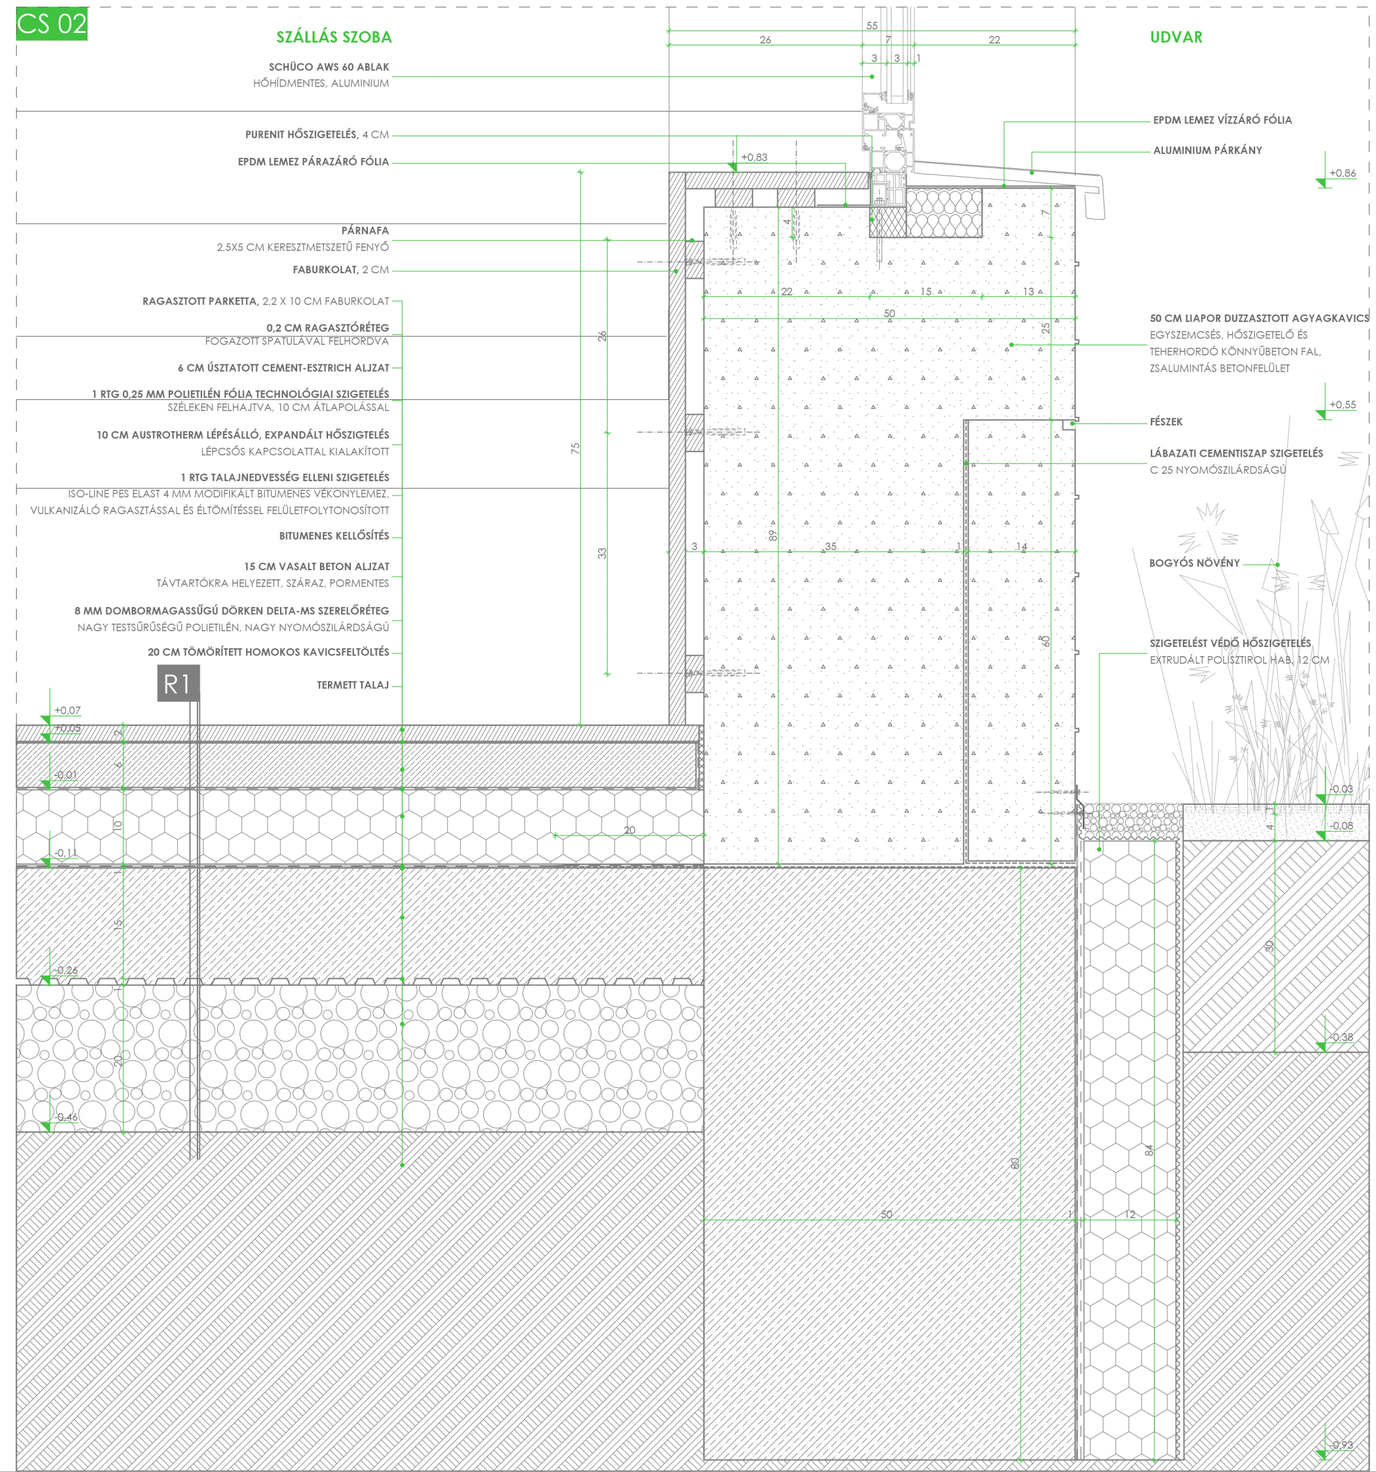
CS 02
SZÁLLÁS SZOBA
UDVAR
SCHÜCO AWS 60 ABLAK
HŐHÍDMENTES, ALUMINIUM
PURENIT HŐSZIGETELÉS, 4 CM
EPDM LEMEZ PÁRAZÁRÓ FÓLIA
PÁRNAFA
2,5X5 CM KERESZTMETSZETŰ FENYŐ
FABURKOLAT, 2 CM
RAGASZTOTT PARKETTA, 2,2 X 10 CM FABURKOLAT
0,2 CM RAGASZTÓRÉTEG
FOGAZOTT SPATULÁVAL FELHORDVA
6 CM ÚSZTATOTT CEMENT-ESZTRICH ALJZAT
1 RTG 0,25 MM POLIETILÉN FÓLIA TECHNOLÓGIAI SZIGETELÉS
SZÉLEKEN FELHAJTVA, 10 CM ÁTLAPOLÁSSAL
10 CM AUSTROTHERM LÉPÉSÁLLÓ, EXPANDÁLT HŐSZIGETELÉS
LÉPCSŐS KAPCSOLATTAL KIALAKÍTOTT
1 RTG TALAJNEDVESSÉG ELLENI SZIGETELÉS
ISO-LINE PES ELAST 4 MM MODIFIKÁLT BITUMENES VÉKONYLEMEZ,
VULKANIZÁLÓ RAGASZTÁSSAL ÉS ÉLTÖMÍTÉSSEL FELÜLETFOLYTONOSÍTOTT
BITUMENES KELLŐSÍTÉS
15 CM VASALT BETON ALJZAT
TÁVTARTÓKRA HELYEZETT, SZÁRAZ, PORMENTES
8 MM DOMBORMAGASSŰGŰ DÖRKEN DELTA-MS SZERELŐRÉTEG
NAGY TESTSŰRŰSÉGŰ POLIETILÉN, NAGY NYOMÓSZILÁRDSÁGÚ
20 CM TÖMÖRÍTETT HOMOKOS KAVICSFELTÖLTÉS
TERMETT TALAJ
EPDM LEMEZ VÍZZÁRÓ FÓLIA
ALUMINIUM PÁRKÁNY
50 CM LIAPOR DUZZASZTOTT AGYAGKAVICS
EGYSZEMCSÉS, HŐSZIGETELŐ ÉS
TEHERHORDÓ KÖNNYŰBETON FAL,
ZSALUMINTÁS BETONFELÜLET
FÉSZEK
LÁBAZATI CEMENTISZAP SZIGETELÉS
C 25 NYOMÓSZILÁRDSÁGÚ
BOGYÓS NÖVÉNY
SZIGETELÉST VÉDŐ HŐSZIGETELÉS
EXTRUDÁLT POLISZTIROL HAB, 12 CM
R1
+0,83
+0,86
+0,55
+0,07
+0,05
-0,01
-0,11
-0,26
-0,46
-0,03
-0,08
-0,38
-0,93