

CS 04

LINDAB RAINLINE REK 05 CSATORNATARTÓ  
5 MM TŰZIHORGANYZOTT ACÉLLEMEZ

LINDAB RAINLINE RER NÉGYSZÖGSZELVÉNYŰ  
FÜGGŐ ERESZCSATORNA  
0,75 MM TŰZIHORGANYZOTT ACÉLLEMEZ

LINDAB RAINLINE RER SK  
ERESZCSATORNA TOLDÓELEM  
0,75 MM TŰZIHORGANYZOTT ACÉLLEMEZ

LINDAB RAINLINE REOK  
ERESZCSATORNA BETORKOLLÓ CSONK  
0,75 MM TŰZIHORGANYZOTT ACÉLLEMEZ

C TAKARÓPROFIL  
0,75 MM TŰZIHORGANYZOTT ACÉLLEMEZ

LINDAB RAINLINE RER SK  
ERESZCSATORNA EJTŐCSŐ  
0,75 MM TŰZIHORGANYZOTT ACÉLLEMEZ

50 CM LIAPOR DUZZASZTOTT AGYAGKAVICS  
EGYSZEMCSÉS, HŐSZIGETELŐ ÉS  
TEHERHORDÓ KÖNNYŰBETON FAL,  
ZSALUMINTÁS BETONFELÜLETTEL

1 RTG 1,8 MM SIKAPLAN-18G MŰANYAG LEMEZ  
CSAPADÉK ELLENI SZIGETELÉS, FELÜLETFOLYTONOSÍTOTT  
MECHANIKUSAN RÖGZÍTVE

1 RTG SIKA S-GLASS FLEECE 120 G/M<sup>2</sup>  
ÜVEGFÁTYOL ELVÁLASZTÓ RÉTEG


10 CM BAUDER PIR M HŐSZIGTELÉS

LEJTÉSKÉPZŐ 2 - 10 CM BAUDER PIR FA HŐSZIGTELÉS

1 RTG PÁRAZÁRÓ RÉTEG,  
145 G/M<sup>2</sup> SIKA SARNAVAP 5000 E PÁRAFÉKEZŐ FÓLIA

1 RTG KELLŐSÍTÉS, SIKA PRIMER 600 KIEGYENLÍTŐ RÉTEG

22 CM VASBETON SÍK ZÁRÓFÖDÉM

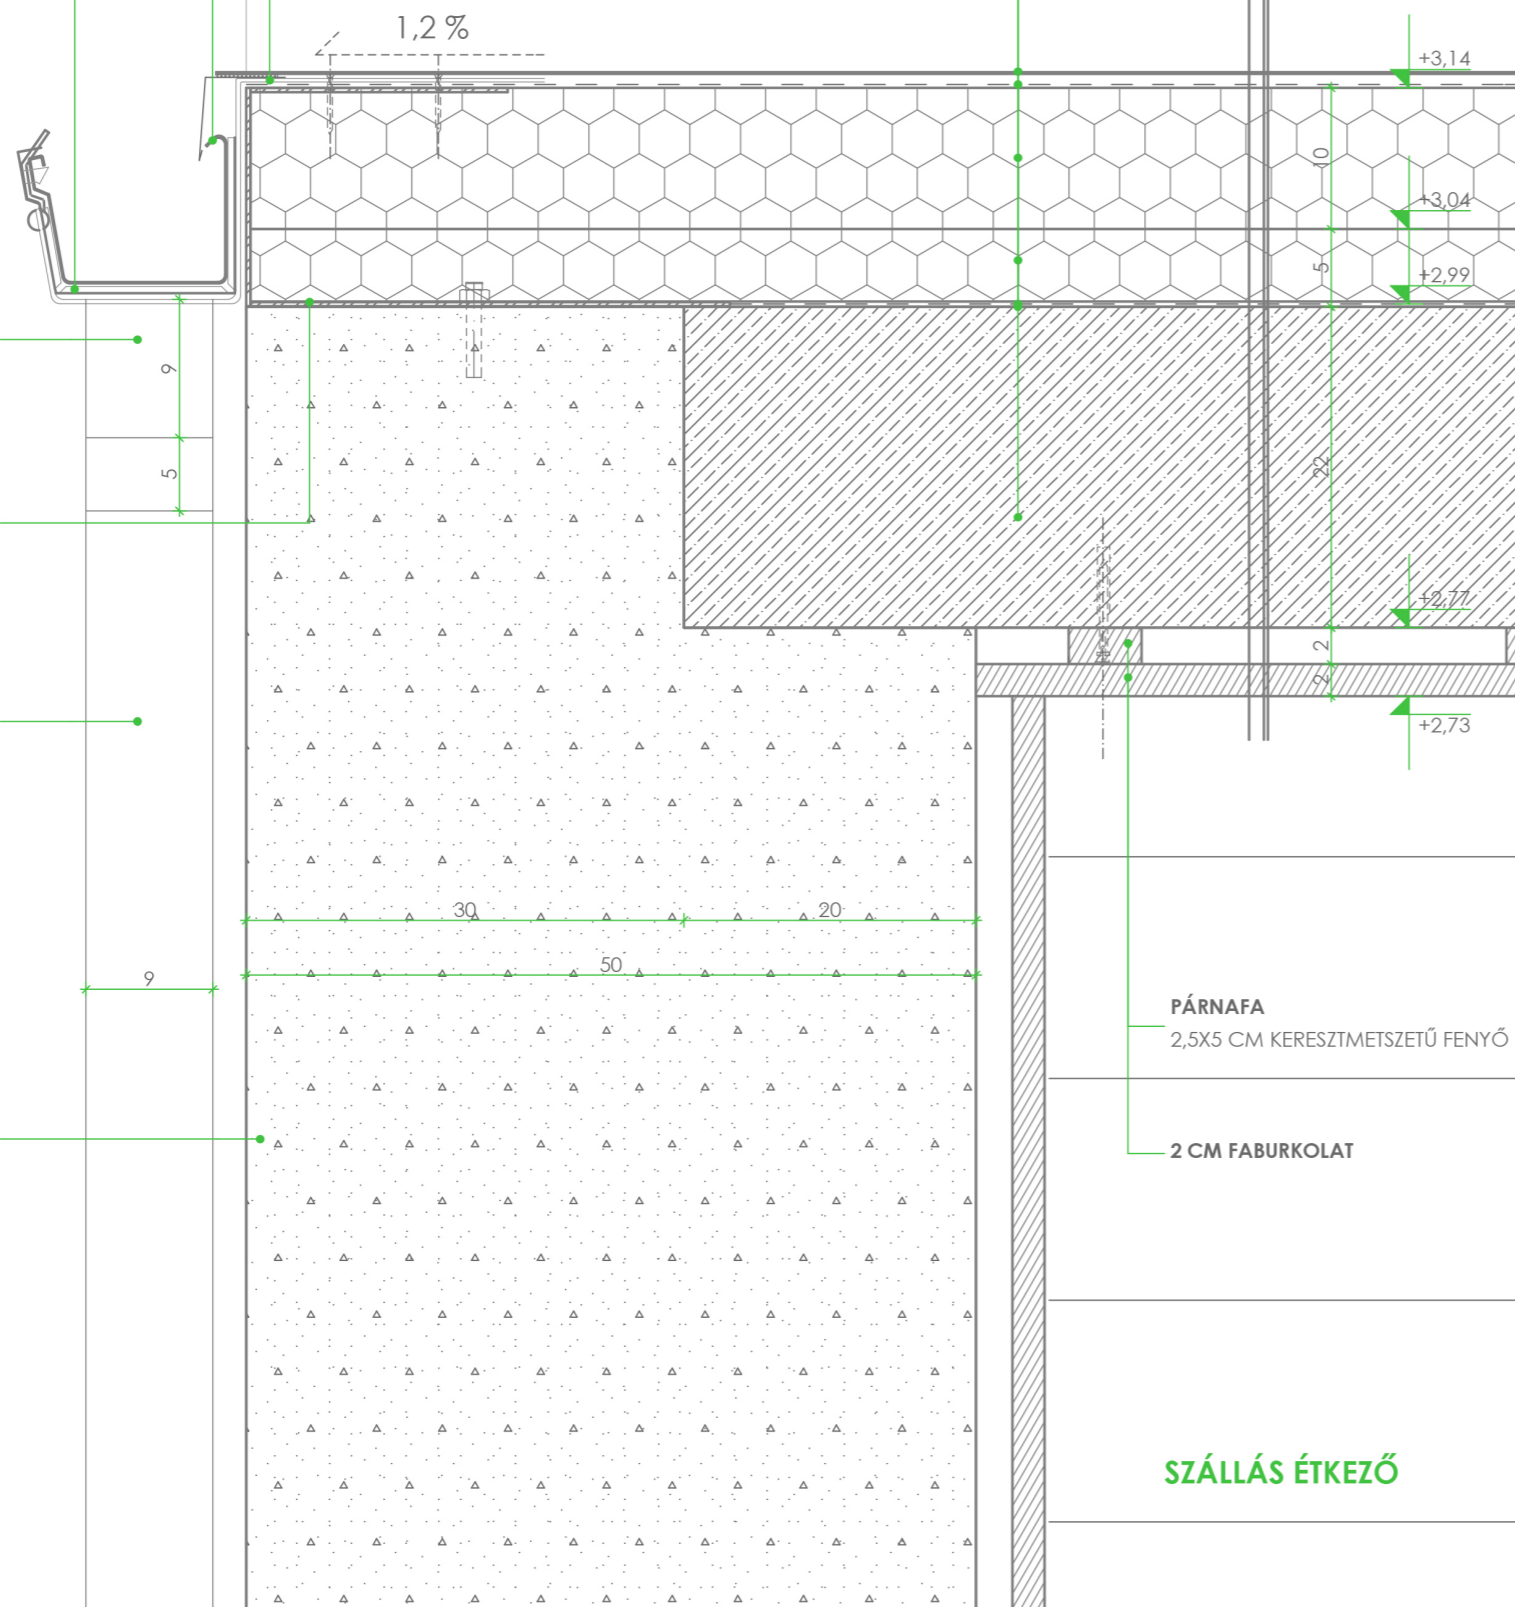

UDVAR

SZÁLLÁS ÉTKEZŐ

CS 03

UDVAR

MŰANYAG LEMEZ ATTIKAFAL LEFEDÉS  
SÁVOSAN RÖGZÍTVE


50 CM LIAPOR DUZZASZTOTT AGYAGKAVICS  
ATTIKAFAL EGYSZEMCSÉS, HŐSZIGETELŐ ÉS  
TEHERHORDÓ KÖNNYŰBETON FAL,  
ZSALUMINTÁS BETONFELÜLETTEL

10 CM BAUDER PIR M HŐSZIGTELÉS

1 RTG 1,8 MM SIKAPLAN-18G MŰANYAG LEMEZ  
CSAPADÉK ELLENI SZIGETELÉS  
FELÜLETFOLYTONOSÍTOTT, MECHANIKUSAN RÖGZÍTVE

6 MM KASÍROZÁS

ACÉL HAJLATRÖGZÍTŐ SÍN

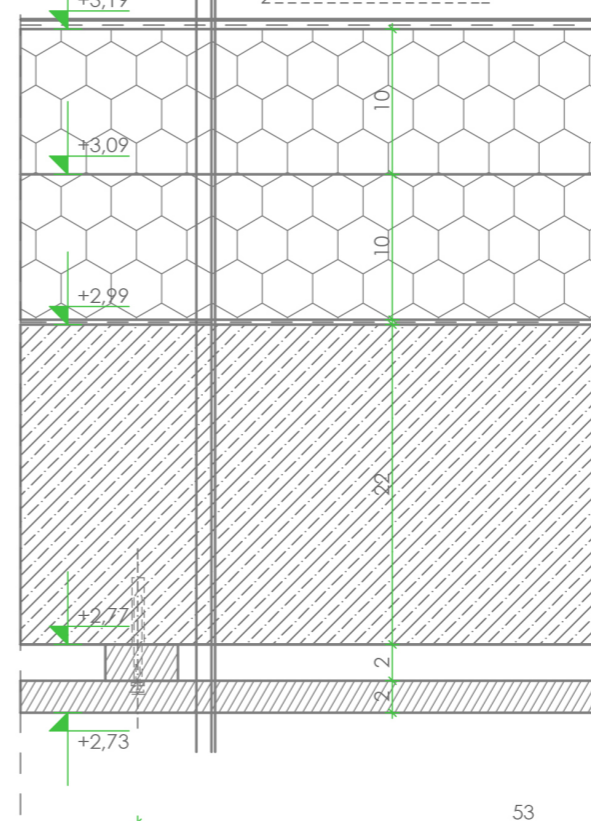

1 RTG 1,8 MM SIKAPLAN-18G MŰANYAG LEMEZ  
CSAPADÉK ELLENI SZIGETELÉS, FELÜLETFOLYTONOSÍTOTT  
MECHANIKUSAN RÖGZÍTVE

1 RTG SIKA S-GLASS FLEECE 120 G/M<sup>2</sup> FŰRÁSÁLLÓ  
ÜVEGFÁTYOL ELVÁLASZTÓ RÉTEG

10 CM BAUDER PIR M HŐSZIGTELÉS

LEJTÉSKÉPZŐ 2 - 10 CM BAUDER PIR FA HŐSZIGTELÉS

1 RTG PÁRAZÁRÓ RÉTEG,  
145 G/M<sup>2</sup> SIKA SARNAVAP 5000 E PÁRAFÉKEZŐ FÓLIA

1 RTG KELLŐSÍTÉS, SIKA PRIMER 600 KIEGYENLÍTŐ RÉTEG

22 CM VASBETON SÍK ZÁRÓFÖDÉM

PÁRNAFA, 2,5X5 CM KERESZTMETSZETŰ FENYŐ

2 CM FABURKOLAT

EPDM LEMEZ PÁRAZÁRÓ FÓLIA

PURENIT HŐSZIGTELÉS, 4 CM

SCHÜCO AWS 60 ABLAK  
HŐHÍDMENTES, ALUMINIUM

VÍZZÁRÓ RÉTEG

L ACÉLSZEGÉLY  
RAGASZTÁSSAL RÖGZÍTVE

SZOBA