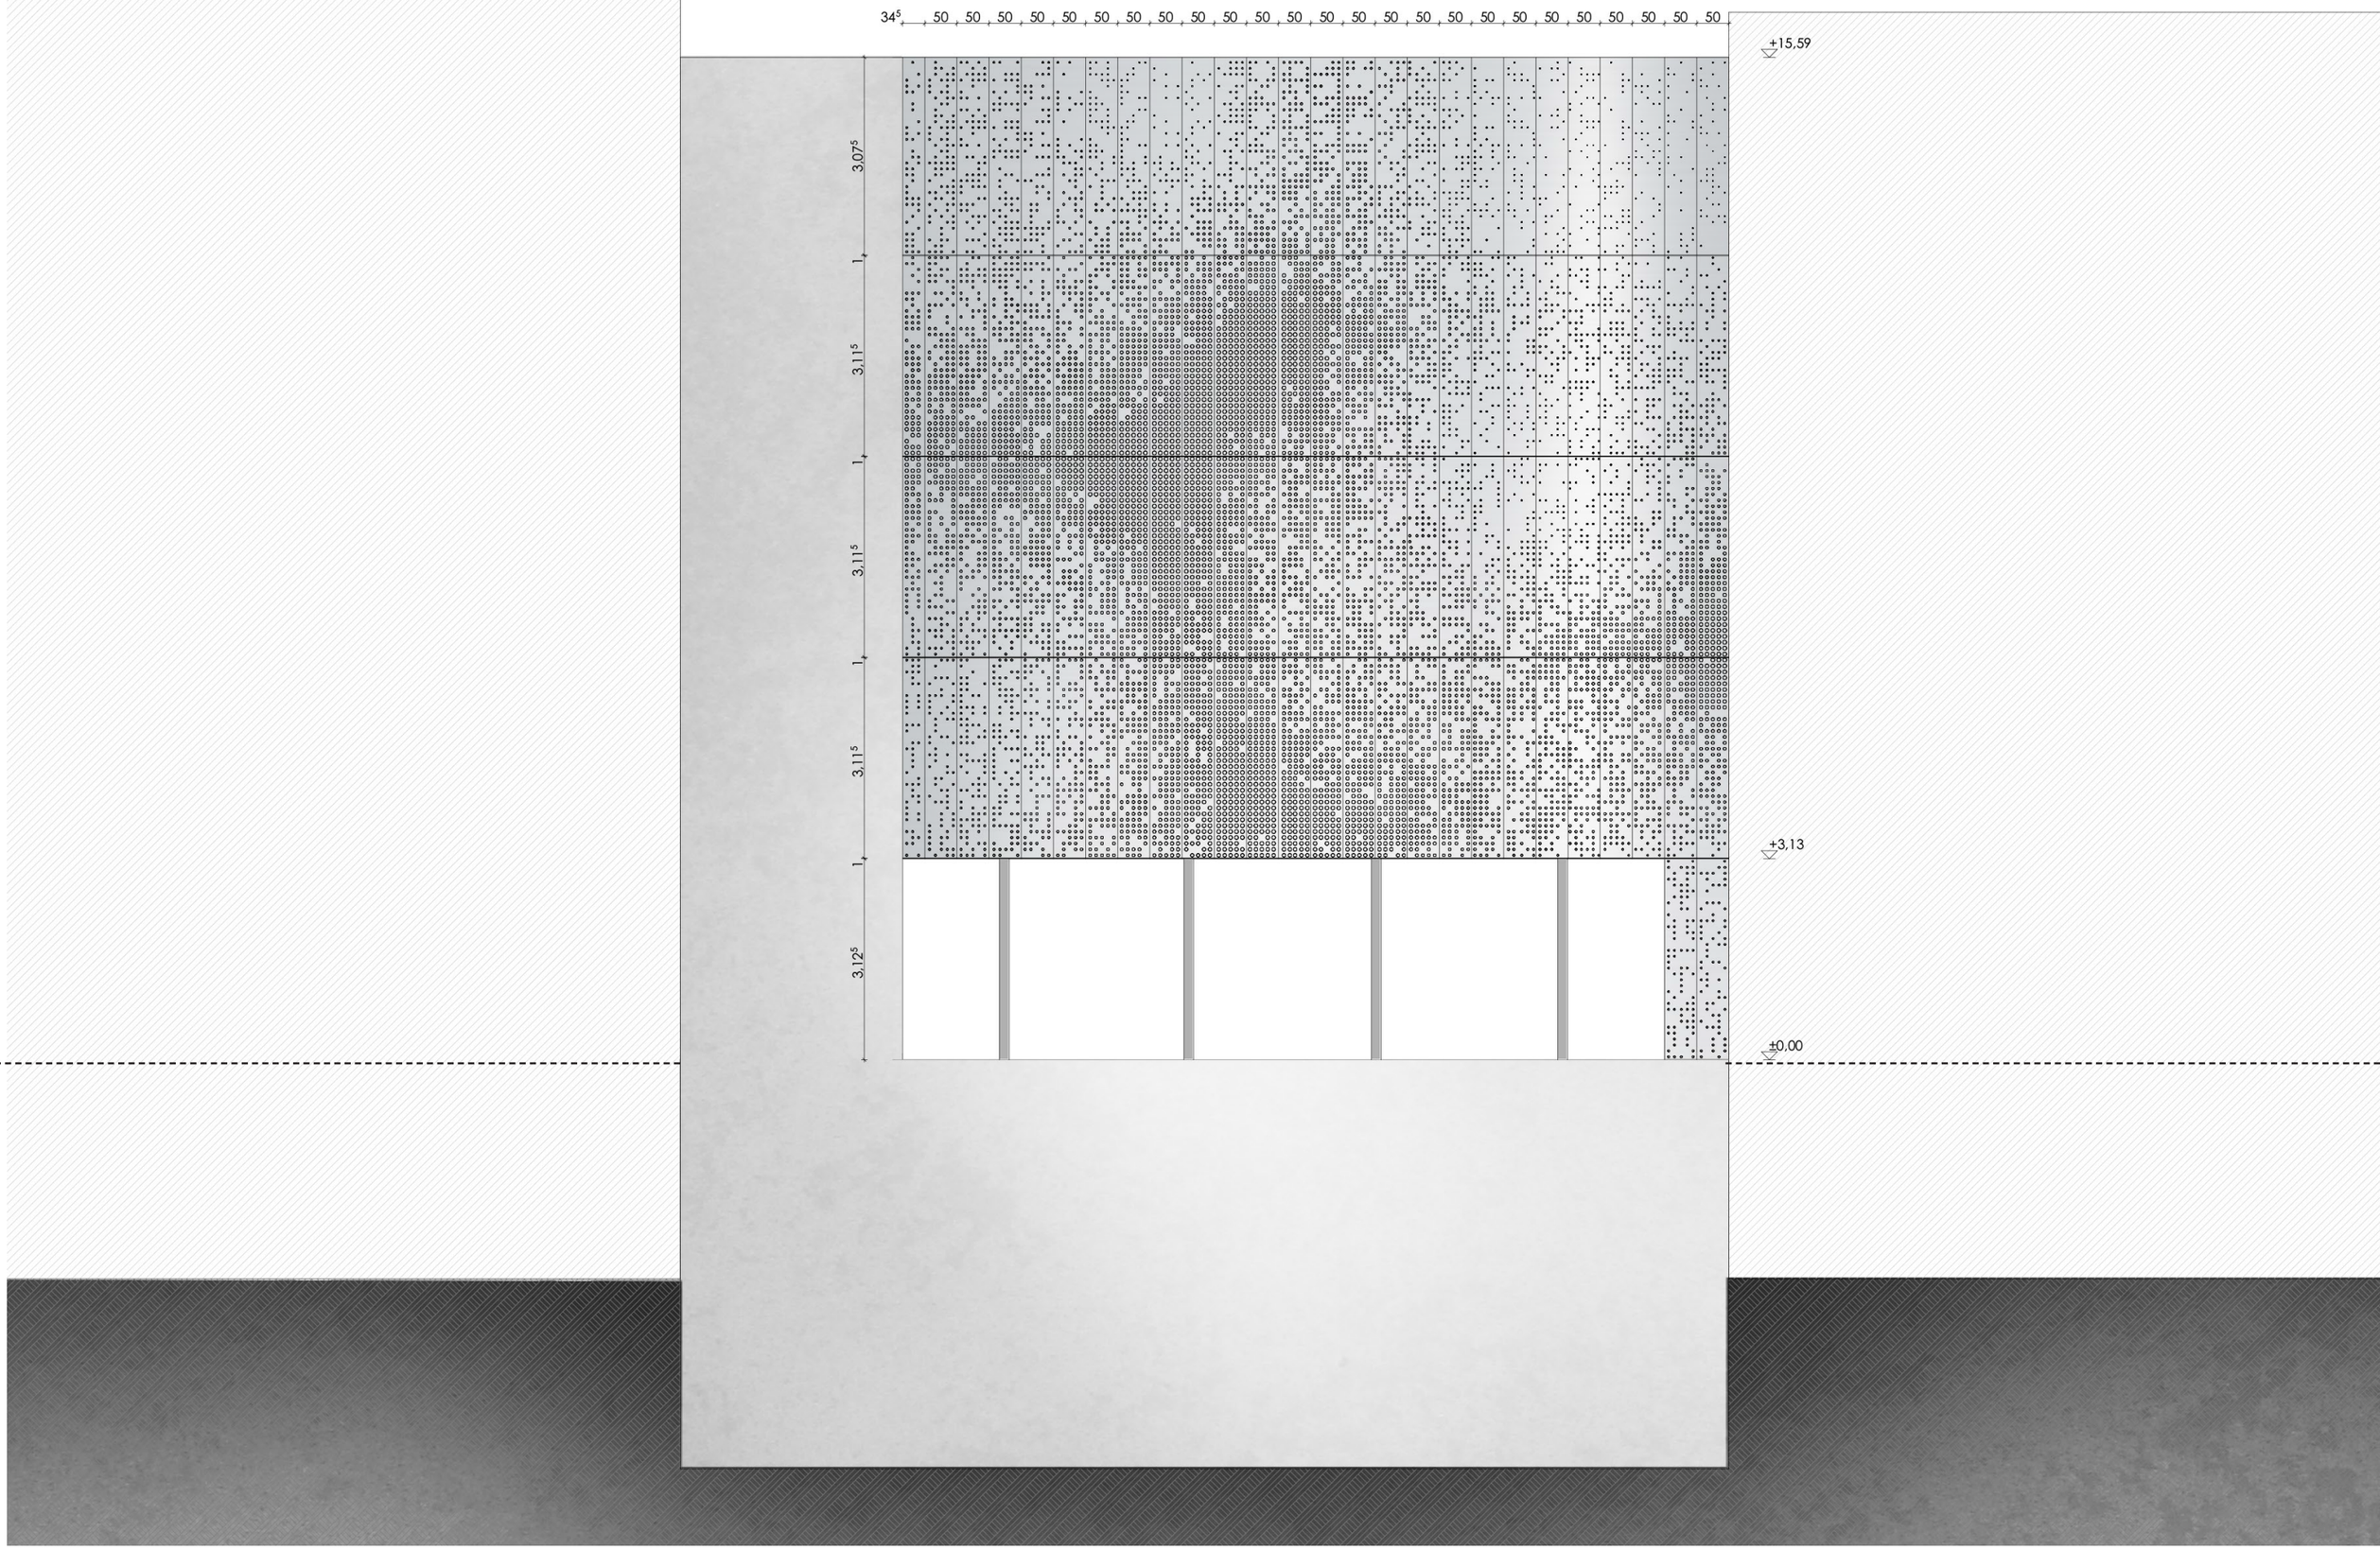

BELSŐ IRODA HOMLOKZAT M1:100