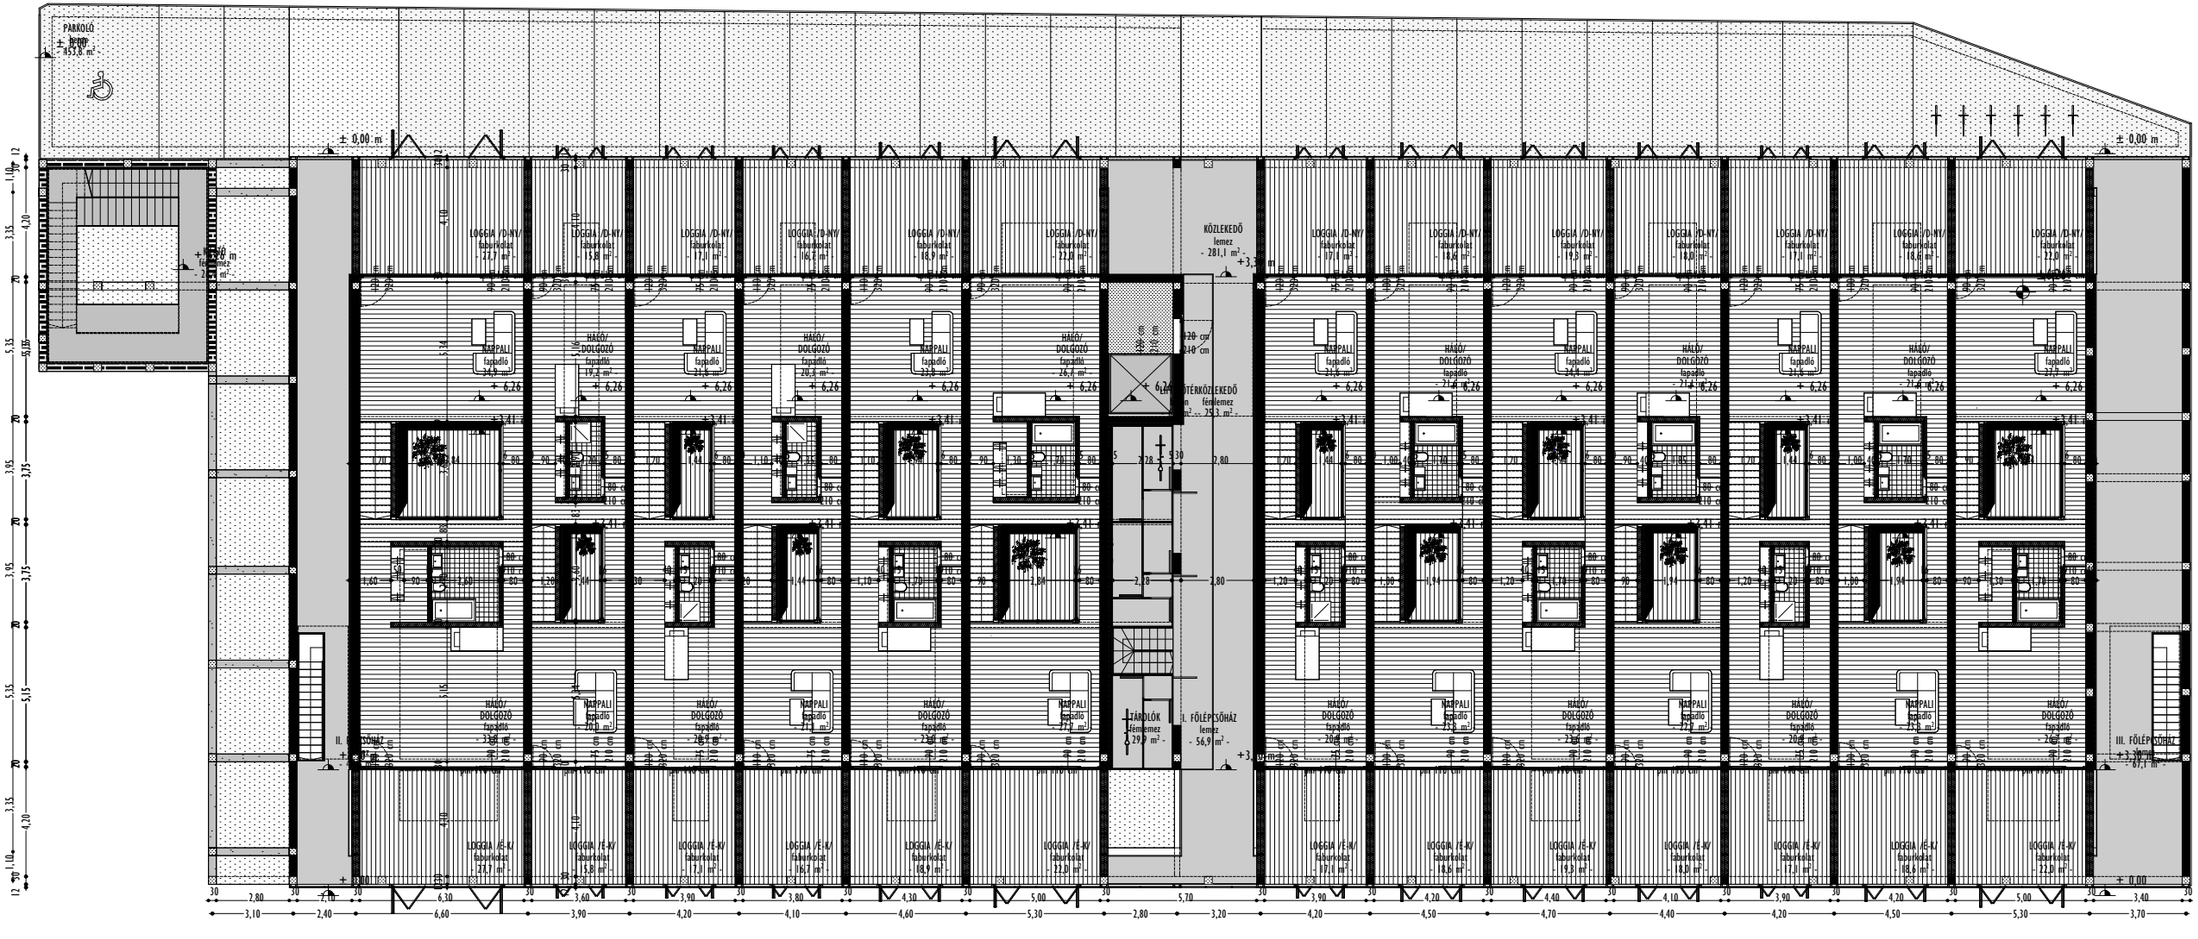
PARKOLÓ
± 0,00 m
KÖZLEKEDŐ
lemez
- 281,1 m² -
+3,30 m
TÉRKÖZLEKEDŐ
lemez
- 293,3 m² -
TÁROLÓK
lemez
- 29,9 m² -
I. FÉLÉPÍTSŐHÁZ
lemez
- 56,9 m² -
II. FÉLÉPÍTSŐHÁZ
III. FÉLÉPÍTSŐHÁZ
LOGGIA /D-NY/
LOGGIA /E-K/
NAPPALI
HÁLÓ/
DOLGOZÓ
fapadló
bútorkitöltés