


- R1** -MŰGYANTA BURKOLAT, CSISZOLT,
KOPTATÓRÉTEG STO POX UGE EPOXIGYANTÁVAL (0,4kg/m²),
FELÜLETKIEGYENLÍTÉS STO BB EPOXIGYANTÁVAL (0,6kg/m²),
SIMÍTÓGLETELÉS STO POX BB EPOXIGYANTÁVAL (0,6kg/m²),
FEDŐRÉTEG STO POX BB EPOXIGYANTÁVAL (0,5kg/m²)
-ALJZATBETON, VASALT 10 CM, ALJZATMELEGÍTÉSEL
-PONTHEGESZÍTETT ACÉLHÁLÓ, 15X15 CM RASZTERBEN,
Ø3MM HÖRGANYZOTT ACÉL
-TÜKÖRFÓLIA HŐREFLEKTÍV LEMEZ, SOLIFLEX POLIETILÉN
LÉGBUBORÉKOS FÓLIA, METALIZÁLT BEVONATTAL
-HŐSZIGETELÉS, AUSTROTHERM, 6 CM VASTAG,
EXTRUDÁLT POLISZTIROLHAB
-LEMEZALAP, 40 CM VB LEMEZ
-TALAJNEDVÉSSÉG ELLENI SZIGETELÉS, PREPRUFE 300 R VÍZSZINTES FELÜLETI
VÍZSZIGETELŐ LEMEZ
-SZIGETELÉS ALJZAT, VASALT ALJZATBETON 10CM, 15CM VASTAG
PEREMEZÉSSEL ERŐSSÍTVE, FELÜLET SIMITVA
-KAVICS FELÜLTÉS, TÖMÖRÍTET 15CM
-TERMETT TALAJ
- R2** -MŰGYANTA BURKOLAT, CSISZOLT,
KOPTATÓRÉTEG STO POX UGE EPOXIGYANTÁVAL (0,4kg/m²),
FELÜLETKIEGYENLÍTÉS STO BB EPOXIGYANTÁVAL (0,6kg/m²),
SIMÍTÓGLETELÉS STO POX BB EPOXIGYANTÁVAL (0,6kg/m²),
FEDŐRÉTEG STO POX BB EPOXIGYANTÁVAL (0,5kg/m²)
-ALJZATBETON, VASALT 10 CM, ALJZATMELEGÍTÉSEL
-PONTHEGESZÍTETT ACÉLHÁLÓ, 15X15 CM RASZTERBEN,
Ø3MM HÖRGANYZOTT ACÉL
-TÜKÖRFÓLIA HŐREFLEKTÍV LEMEZ, SOLIFLEX POLIETILÉN
LÉGBUBORÉKOS FÓLIA, METALIZÁLT BEVONATTAL
-LÉPÉSHANG SZIGETELÉS, AUSTROTHERM AT-L4, 5 CM VASTAG,
EXTRUDÁLT POLISZTIROLHAB
-VB FÖDÉM, 25 CM VB LEMEZ
- R3** -CSAPADÉKVÍZ SZIGETELŐ LEMEZ, 1,8 MM VTG, RHENOFOL CV, UV ÁLLÓ
-HŐSZIGETELÉS, ROCKWOOL HARDROCK MAX E 18 CM, VÍZTASZÍTÓ
-LEJTÉSKÉPZÉS, ROCKWOOL ROCKFALL
-PÁRAZÁRÓ RÉTEG, BAUDER-TEC DBR, VÉKONY, CSÖKKENTETT TŰZTERJEDÉSŰ
-TEHERHORDÓ TRAPÉZLEMEZ, LINDAB LTP 85, 85MM BORDA MAGASSÁGŰ
-ACÉL TARTÓSZERKEZET, 125X125MM ZÁRT SZELVÉNY TÉRRECS
- R4** -CSAPADÉKVÍZ SZIGETELŐ LEMEZ, 1,8 MM VTG, RHENOFOL CV, UV ÁLLÓ
SZIGETELŐ LEMEZ M.10 CM ÁTLAPOLÁSSAL, MECHANIKAI RÖGZÍTÉSSEL
-HŐSZIGETELÉS, ROCKWOOL HARDROCK MAX E 18 CM, KÉTRÉTEGŰ,
VÍZTASZÍTÓ, FELSŐ RÉTEG NAGY PONTSZERŰ TERHELHETŐSÉGŰ
-LEJTÉSKÉPZÉS, ROCKWOOL ROCKFALL, EGYMÁSHOZ
SZOROSAN ÜTKÖZTEIVE
-PÁRAZÁRÓ RÉTEG, FDT PE 0,25 POLIETILÉN FÓLIA, 10 CM ÁTLAPOLÁSSAL,
RAGSZTÓSZALAGOS LEZÁRÁSSAL
-VB FÖDÉM, 25 cm
- R5** -MŰGYANTA BURKOLAT, CSISZOLT,
KOPTATÓRÉTEG STO POX UGE EPOXIGYANTÁVAL (0,4kg/m²),
FELÜLETKIEGYENLÍTÉS STO BB EPOXIGYANTÁVAL (0,6kg/m²),
SIMÍTÓGLETELÉS STO POX BB EPOXIGYANTÁVAL (0,6kg/m²),
FEDŐRÉTEG STO POX BB EPOXIGYANTÁVAL (0,5kg/m²)
-ALJZATBETON, VASALT 8 CM, ALJZATMELEGÍTÉSEL
-TECHNOLÓGIAI SZIGETELÉS, PE FÓLIA
-LÉPÉSHANG SZIGETELÉS, AUSTROTHERM AT-L4, 4 CM VASTAG,
EXTRUDÁLT POLISZTIROLHAB
-VB FÖDÉM, 20 cm VB LEMEZ
- R7** -DÖRZSÖLT FEDŐVAKOLAT, 0,2 CM
-KIEGYENLÍTŐ ALAPOZÓ, 0,3 CM CEMENTBÁZISŰ RAGASZTÓ TAPASZBA
ÁGYAZOTT ÜVEGSZÖVET NEDVSZÁVÁST KIEGYENLÍTŐ
-HŐSZIGETELÉS, 16 CM GRAFITARTALMÚ EXPANDÁLT POLISZTIROLHAB,
DÜBELES RÖGZÍTÉSSEL
-CEMENTBÁZISŰ RAGASZTÓ TAPASZ POGÁCSÁKBAN
-VB FAL, 20 CM
-VAKOLAT, 1 CM
- R8** -FÉM PERFORÁLT LEMEZ 3MM VASTAG, NEMESACÉL,
EGYEDI PERFORÁLÁSSAL, KAZETTÁS AKASZTÁSSAL RÖGZÍTVE
-LÉGRÉS, 4CM
-HŐSZIGETELÉS, 16 CM ISOVER FDPL SV KASIROZOTT HIDROFÓB
ÜVEGGYAPOT LEMEZ
-VB FAL, 20 CM
-VAKOLAT, 1 CM
- R9** -TERMETT TALAJ
-MUNKA GÖDÖR MEGTÁMASZTÁS, LARSSEN FLP 500 SZÁDLEMEZ,
BENTMÁRADÓ SZÁDFALPALLÓ
-SZIGETELÉS TARTÓ HÉZAG KITÖLTŐ FAL, VASBETON 7 + 5 CM
-FELÜLETKIEGYENLÍTÉS, CEMENTVAKOLAT 2-5 CM VASTAGSÁGBAN
-HŐSZIGETELÉS, ÉPÜLET DILATÁCIÓ SZIGETELÉS VÉDELEM, ZSALUZAT, 8 CM
ISOVER STYRODUR 2500 C EXTRUDÁLT POLISZTIROLHAB,
-TALAJNEDVÉSSÉG ELLENI SZIGETELÉS, PREPRUFE 160 FÜGGŐLEGES FELÜLETI
VÍZSZIGETELŐ LEMEZ
-VB PINCFAL, 20 CM
-VAKOLAT, 1CM

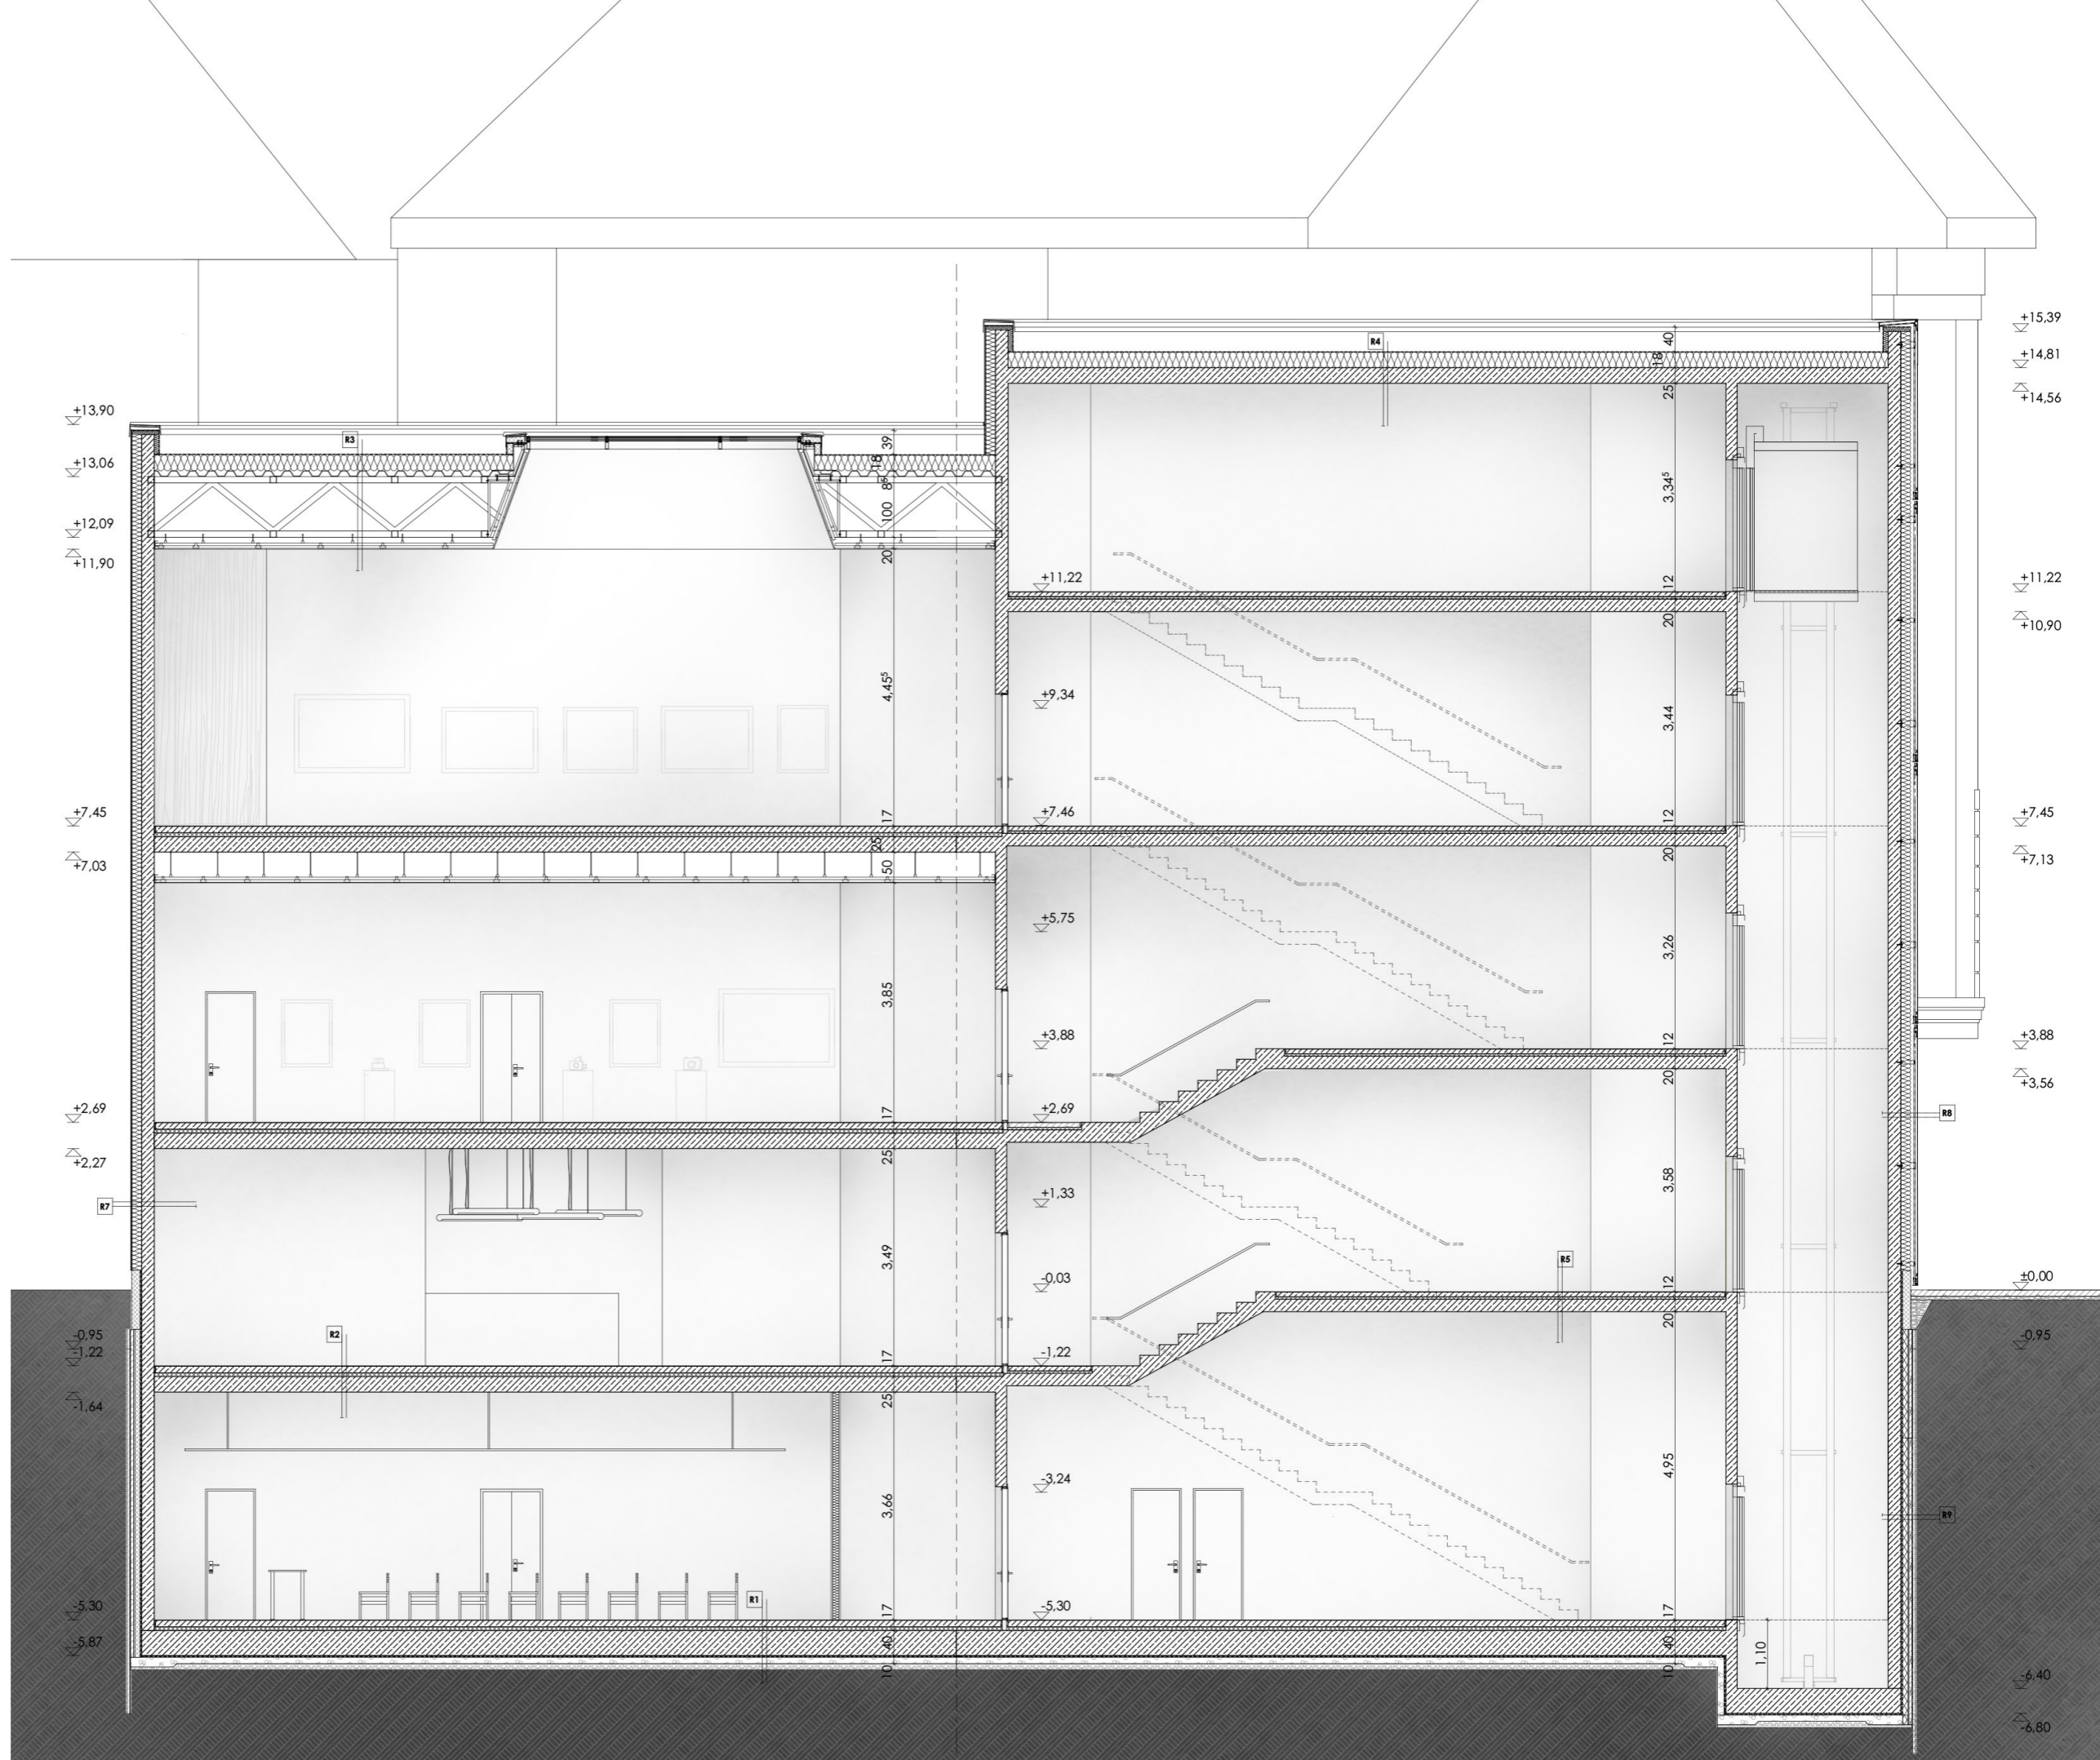

A - A M E T S Z E T M : 1 0 0