



ÉK-i homlokzat M 1:100

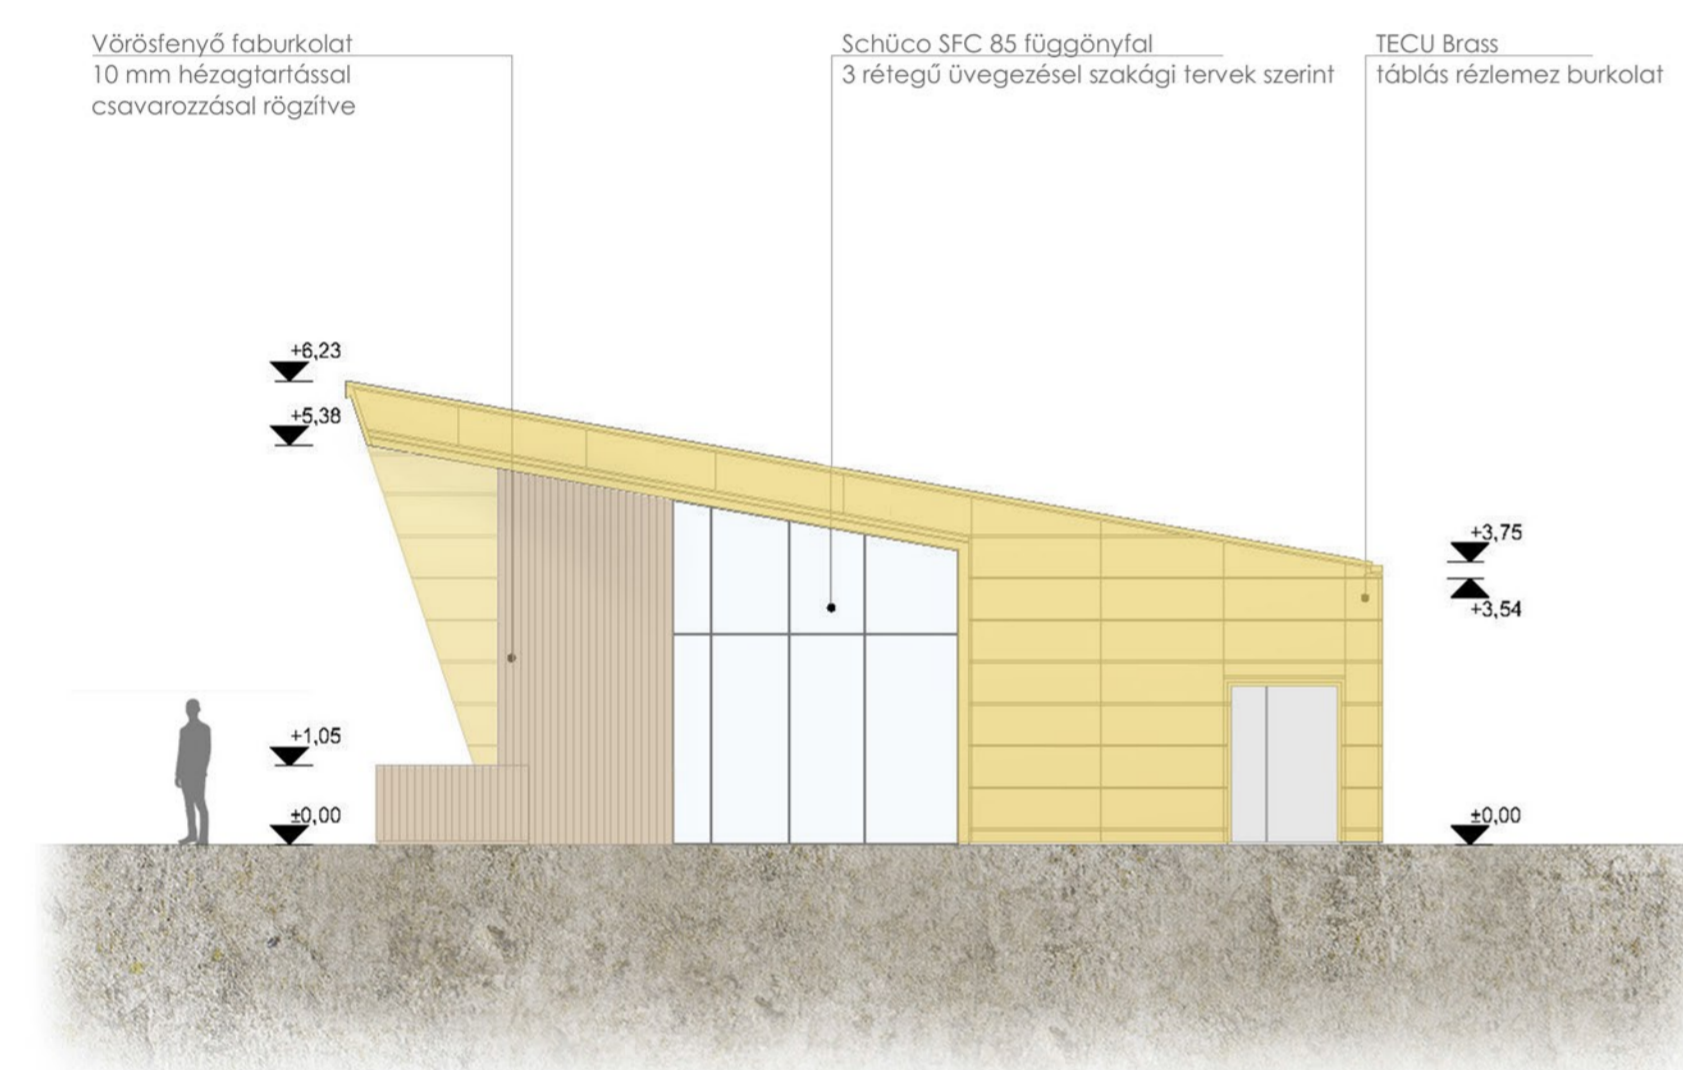


DK-i homlokzat M 1:100



ÉK-i homlokzat burkolatkiosztási terv részlete M 1:100

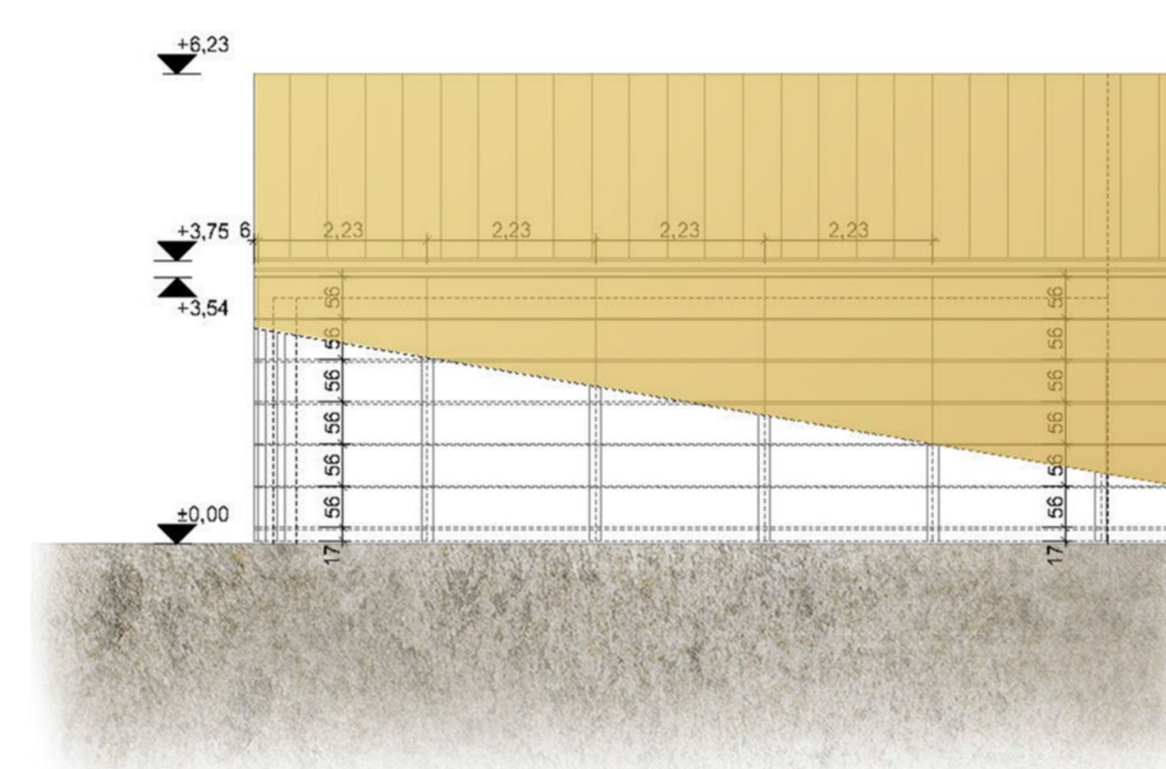

ÉNY-i homlokzat M 1:100

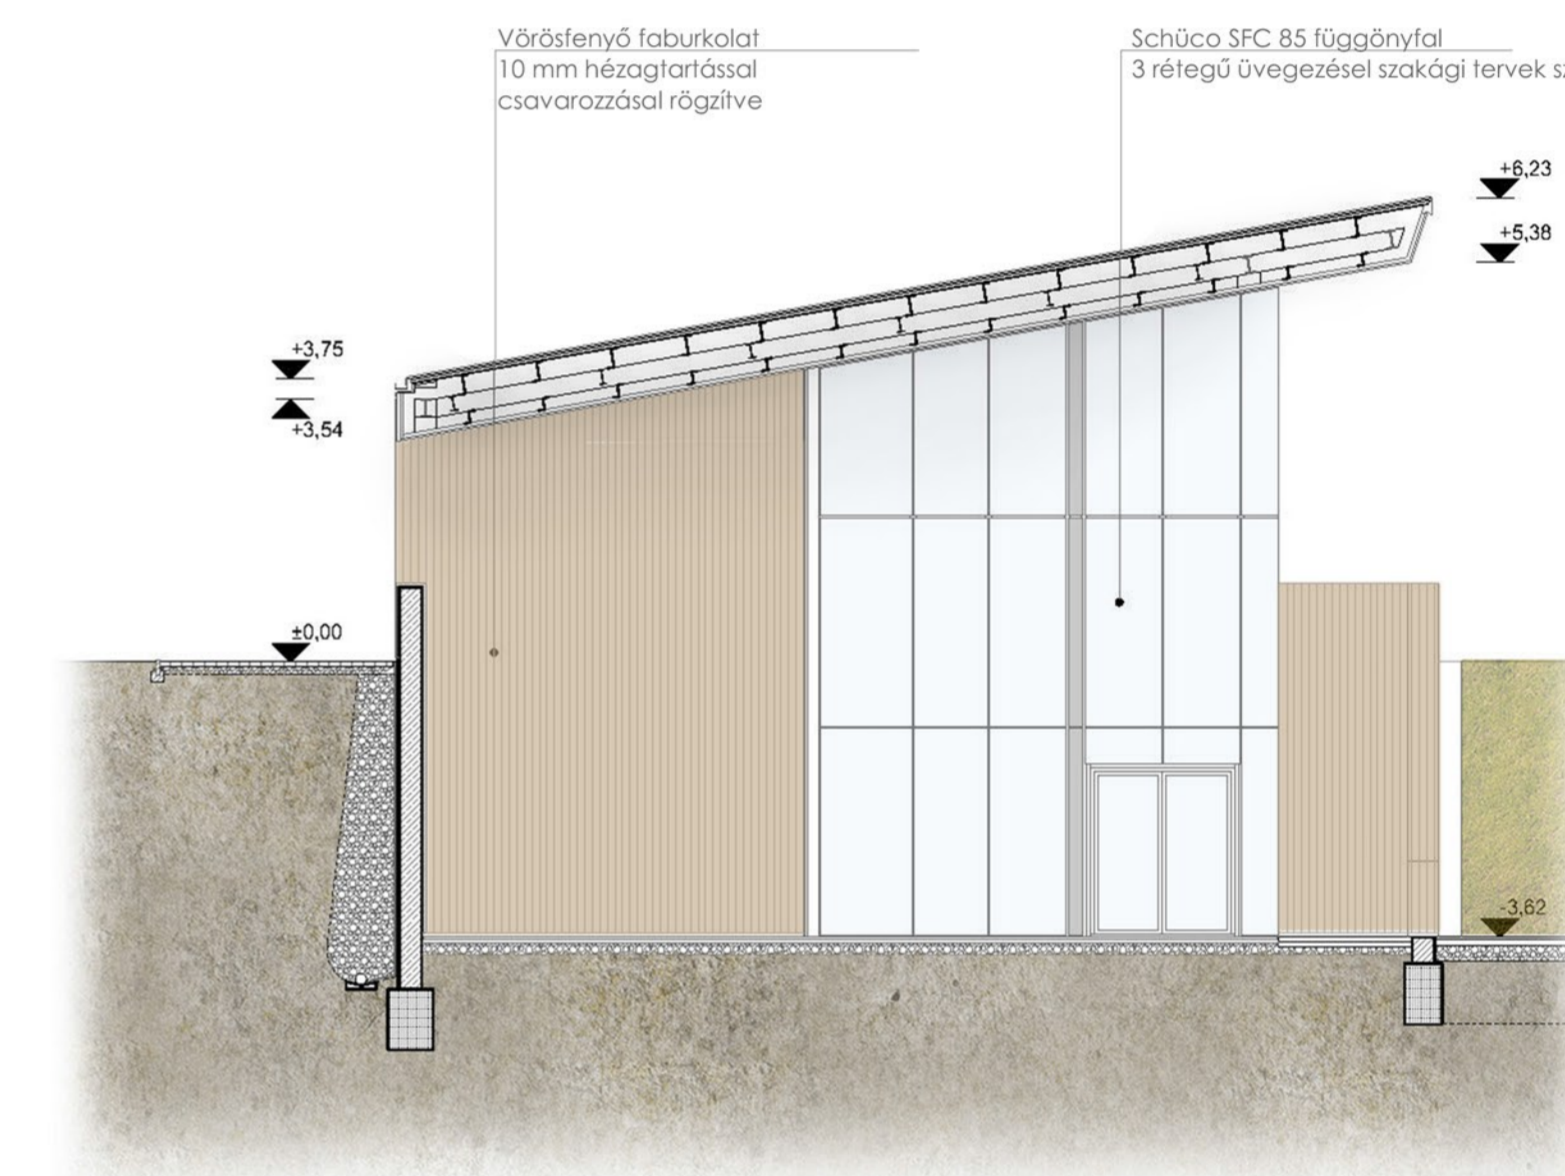

DNY-i homlokzat M 1:100

