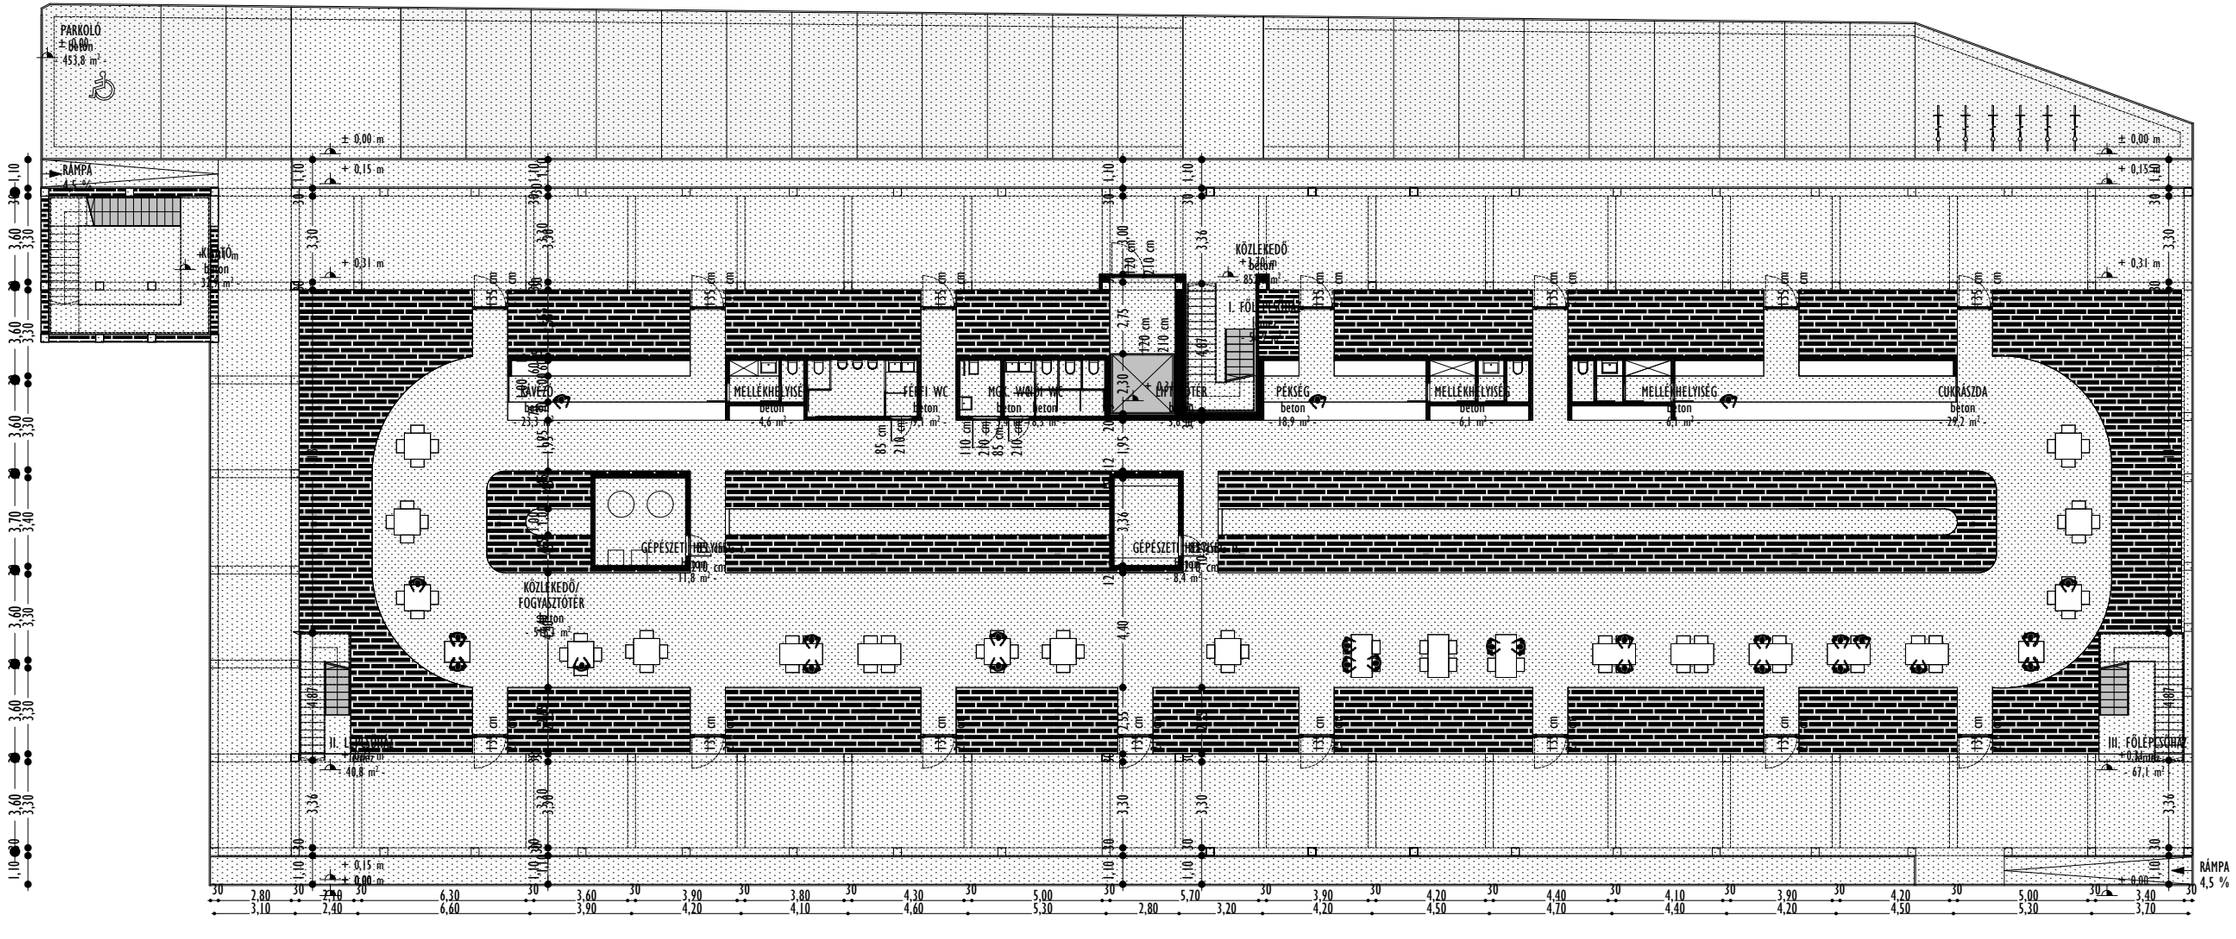
PARKOLÓ
± 0,00 m
beton
453,8 m²
RÁMPA
4,5 %
± 0,00 m
+ 0,15 m
+ 0,31 m
KÖZLEKEDŐ
+ 0,30 m
beton
85,0 m²
I. FÖLDSZINT
LAVÉDO
beton
23,3 m²
MELLÉKHELYISÉG
beton
4,6 m²
FÉRFI WC
beton
7,1 m²
NŐI WC
beton
8,3 m²
ÁTADÓPULT
PÉKSÉG
beton
18,9 m²
MELLÉKHELYISÉG
beton
6,1 m²
MELLÉKHELYISÉG
beton
6,1 m²
CUKRÁSZDA
beton
29,2 m²
GÉPÉSZET HELYISÉG
beton
11,8 m²
GÉPÉSZET HELYISÉG
beton
8,4 m²
KÖZLEKEDŐ/
FOGYASZTÓTÉR
beton
96,1 m²
II. LÉPCSŐHÁZ
+ 0,30 m
beton
40,8 m²
III. FÖLDSZINT
+ 0,30 m
beton
67,1 m²
RÁMPA
4,5 %
+ 0,15 m
± 0,00 m