


- R1**
  - MŰGYANTA BURKOLAT, CSISZOLT,
  - KÓPTATÓRÉTEG STO POX UGE EPOXIGYANTÁVAL (0,4kg/m<sup>2</sup>),
  - FELÜLETKIEGYENLÍTÉS STO BB EPOXIGYANTÁVAL (0,6kg/m<sup>2</sup>),
  - SIMÍTÓGLETTELÉS STO POX BB EPOXIGYANTÁVAL (0,6kg/m<sup>2</sup>),
  - FEDŐRÉTEG STO POX BB EPOXIGYANTÁVAL (0,9kg/m<sup>2</sup>)
  - ALJZATBETON, VASALT 10 CM, ALJZATMELEGÍTÉssel
  - PONTHEGYSZITT ACÉLHÁLÓ, 15X15 CM RASZTERBEN,
  - Ø3MM HORGANYZOTT ACÉL
  - TÜKÖRFÓLIA HŐREFLEKTÍV LEMEZ, SOLIFLEX POLIETILÉN
  - LÉGBUBORÉKOS FÓLIA, METALIZÁLT BEVONATTAL
  - HŐSZIGETELÉS, AUSTROTHERM, 6 CM VASTAG,
  - EXTURDÁLT POLISZTIRÓLHAB
  - LEMEZALAP, 40 CM VB LEMEZ
  - TALAJNEDVSSÉG ELLENI SZIGETELÉS, PREPRUFE 300 R VÍZSZINTES FELÜLETI
  - VÍZSZIGETELŐ LEMEZ
  - SZIGETELÉS ALJZAT, VASALT ALJZATBETON 10CM, 15CM VASTAG
  - PEREMEZÉSSEL ERŐSÍTVE, FELÜLET SIMITVA
  - KAVICSFELTÖLTÉS, TÖMÖRÍTETT 15CM
  - TERMETT TALAJ
- R2**
  - MŰGYANTA BURKOLAT, CSISZOLT,
  - KÓPTATÓRÉTEG STO POX UGE EPOXIGYANTÁVAL (0,4kg/m<sup>2</sup>),
  - FELÜLETKIEGYENLÍTÉS STO BB EPOXIGYANTÁVAL (0,6kg/m<sup>2</sup>),
  - SIMÍTÓGLETTELÉS STO POX BB EPOXIGYANTÁVAL (0,6kg/m<sup>2</sup>),
  - FEDŐRÉTEG STO POX BB EPOXIGYANTÁVAL (0,9kg/m<sup>2</sup>)
  - ALJZATBETON, VASALT 10 CM, ALJZATMELEGÍTÉssel
  - PONTHEGYSZITT ACÉLHÁLÓ, 15X15 CM RASZTERBEN,
  - Ø3MM HORGANYZOTT ACÉL
  - TÜKÖRFÓLIA HŐREFLEKTÍV LEMEZ, SOLIFLEX POLIETILÉN
  - LÉGBUBORÉKOS FÓLIA, METALIZÁLT BEVONATTAL
  - LÉPÉSHANG SZIGETELÉS, AUSTROTHERM AT-L4, 5 CM VASTAG,
  - EXTURDÁLT POLISZTIRÓLHAB
  - VB FÖDÉM, 25 CM VB LEMEZ
- R3**
  - CSAPADÉKVÍZ SZIGETELŐ LEMEZ, 1,8 MM VTG, RHENOFOL CV, UV ÁLLÓ
  - HŐSZIGETELÉS, ROCKWOOL HARDROCK MAX E 18 CM, VÍZTASZÍTÓ
  - LEJTÉSKÉPZÉS, ROCKWOOL ROCKFALL
  - PÁRAZÁRÓ RÉTEG, BAUDER-TEC DBR, VÉKONY, CSÖKKENTETT TŰZTERJEDÉSŰ
  - TEHERNÖDŐ TRAPÉZLEMEZ, LINDAB LTP 85, 85MM BORDA MAGASSÁGŰ
  - ACÉL TARTÓSZERKEZET, 125X125MM ZÁRT SZELVÉNY TÉRÁCS
- R4**
  - CSAPADÉKVÍZ SZIGETELŐ LEMEZ, 1,8 MM VTG, RHENOFOL CV, UV ÁLLÓ
  - SZIGETELŐ LEMEZ M.10 CM ÁTLAPOLÁSSAL, MECHANIKAI ROGZÍTÉSSEL
  - HŐSZIGETELÉS, ROCKWOOL HARDROCK MAX E 18 CM, KÉTRÉTEGŰ,
  - VÍZTASZÍTÓ, FELSŐ RÉTEG NAGY PONTSZERŰ TERHELHETŐSÉGŰ
  - LEJTÉSKÉPZÉS, ROCKWOOL ROCKFALL, EGYMÁSHOZ
  - SZORÓSAN ÜTKÖZTETVE
  - PÁRAZÁRÓ RÉTEG, FDT PE 0,25 POLIETILÉN FÓLIA, 10 CM ÁTLAPOLÁSSAL,
  - RAGASZTÓSZALAGOS LEZÁRÁSSAL
  - VB FÖDÉM, 25 CM
- R6**
  - BURKOLAT, 20 MM VTG, GRESS BURKOLÓLAP,
  - CEASAR SLAB COKE 20MM, FAGYÁLLÓ, CSÚSZÁSMENTES
  - SZIVÁRGÓ ÁGYAZÓ RÉTEG, BAZALITZŰZALÉK MIN 4 CM
  - VASTAG, Ø 5-8 MM
  - VÉDŐ ELVÁLASZTÓ RÉTEG, DIADÉM VLF-150 GEOTEXILIA,
  - POLIPROPILÉN FÁTYOL 150 G/M<sup>2</sup>
  - HŐSZIGETELÉS, 18 CM ISOVER STYRODUR 2500 C EXTRUDÁLT
  - LÉPÉSÁLLÓ POLISZTIRÓLHAB
  - VÍZSZIGETELÉS ZÁRÓRÉTEG, BAUDER PYE PE 200 S5,
  - ELASZTOMERBITUMENES LEMEZ
  - VÍZSZIGETELÉS ALSÓ RÉTEGE, BAUDER PYE G 200 S4,
  - ELASZTOMERBITUMENES LEMEZ
  - LEJTÉSKÉPZÉS, KÖNNYŰBETON 2% LEJTÉSSEL
  - VB FÖDÉM, 25 CM
- R8**
  - FÉM PERFORÁLT LEMEZ, 3MM VASTAG, NEMESACÉL,
  - EGYEDI PERFORÁLÁSSAL, KAZETTÁS AKASZTÁSSAL ROGZÍTVE
  - LÉGRÉS, 4CM
  - HŐSZIGETELÉS, 16 CM ISOVER FDPL SV KASÍROZOTT HIDROFÓB
  - ÜVEGGYAPOT LEMEZ
  - VB FAL, 20 CM
  - VAKOLAT, 1 CM
- R9**
  - TERMETT TALAJ
  - MUNKA GÓDÓR MEGTÁMASZTÁS, LARSSEN FLP 500 SZÁDLEMEZ,
  - BENTMARADÓ SZÁDFALPÁLLÓ
  - SZIGETELÉS TARTÓ HÉZAG KITÖLTŐ FAL, VASBETON 7 + 5 CM
  - FELÜLETKIEGYENLÍTÉS, CEMENTVAKOLAT 2-5 CM VASTAGSÁGBAN
  - HŐSZIGETELÉS, ÉPÜLET DILATÁCIÓ, SZIGETELÉS VÉDELEM, ZSALUZAT, 8 CM
  - ISOVER STYRODUR 2500 C EXTRUDÁLT POLISZTIRÓLHAB,
  - TALAJNEDVSSÉG ELLENI SZIGETELÉS, PREPRUFE 160 FÜGGŐLEGES FELÜLETI
  - VÍZSZIGETELŐ LEMEZ
  - VB PINCFAL, 20 CM
  - VAKOLAT, 1CM
- R10**
  - MŰGYANTA BURKOLAT, CSISZOLT,
  - KÓPTATÓRÉTEG STO POX UGE EPOXIGYANTÁVAL (0,4kg/m<sup>2</sup>),
  - FELÜLETKIEGYENLÍTÉS STO BB EPOXIGYANTÁVAL (0,6kg/m<sup>2</sup>),
  - SIMÍTÓGLETTELÉS STO POX BB EPOXIGYANTÁVAL (0,6kg/m<sup>2</sup>),
  - FEDŐRÉTEG STO POX BB EPOXIGYANTÁVAL (0,9kg/m<sup>2</sup>)
  - ALJZATBETON, VASALT 10 CM
  - TECHNOLÓGIAI SZIGETELÉS, PE FÓLIA
  - LÉPÉSHANG SZIGETELÉS, AUSTROTHERM AT-L4, 5 CM VASTAG,
  - EXTURDÁLT POLISZTIRÓLHAB
  - VB FÖDÉM, 25 CM VB LEMEZ
  - HŐSZIGETELÉS, 16 CM ISOVER FDPL SV KASÍROZOTT HIDROFÓB
  - ÜVEGGYAPOT LEMEZ
  - LÉGRÉS, 4CM
  - BURKOLAT, TRESPA METEON 8MM VASTAG LEMEZ, FEHÉR
- R13**
  - BURKOLAT, 10 MM VTG, GRESS BURKOLÓLAP,
  - CEASAR SLAB COKE 10 MM, FAGYÁLLÓ, CSÚSZÁSMENTES
  - RAGASZTÓ, FAGYÁLLÓ SZINEGYZEZO, WEBER.COL PRO COMFORT S1
  - VB LÉPCSŐ, 15 CM HELYSZÍNE ZSALUZOTT, ROGZÍTŐ KAMPÖKKAL
  - SZIVÁRGÓ VÉDŐ RÉTEG, DELTA-MS DRAIN DOMBORNYOMOTT
  - FELÜLETSZIVÁRGÓ GEOTEXILIA KASÍROZÁSSAL
  - HŐSZIGETELÉS, 18 CM ISOVER STYRODUR 2500 C EXTRUDÁLT
  - LÉPÉSÁLLÓ POLISZTIRÓLHAB
  - VÍZSZIGETELÉS ZÁRÓRÉTEG, BAUDER PYE PE 200 S5,
  - ELASZTOMERBITUMENES LEMEZ
  - VÍZSZIGETELÉS ALSÓ RÉTEGE, BAUDER PYE G 200 S4,
  - ELASZTOMERBITUMENES LEMEZ
  - VB FÖDÉM, 20 CM

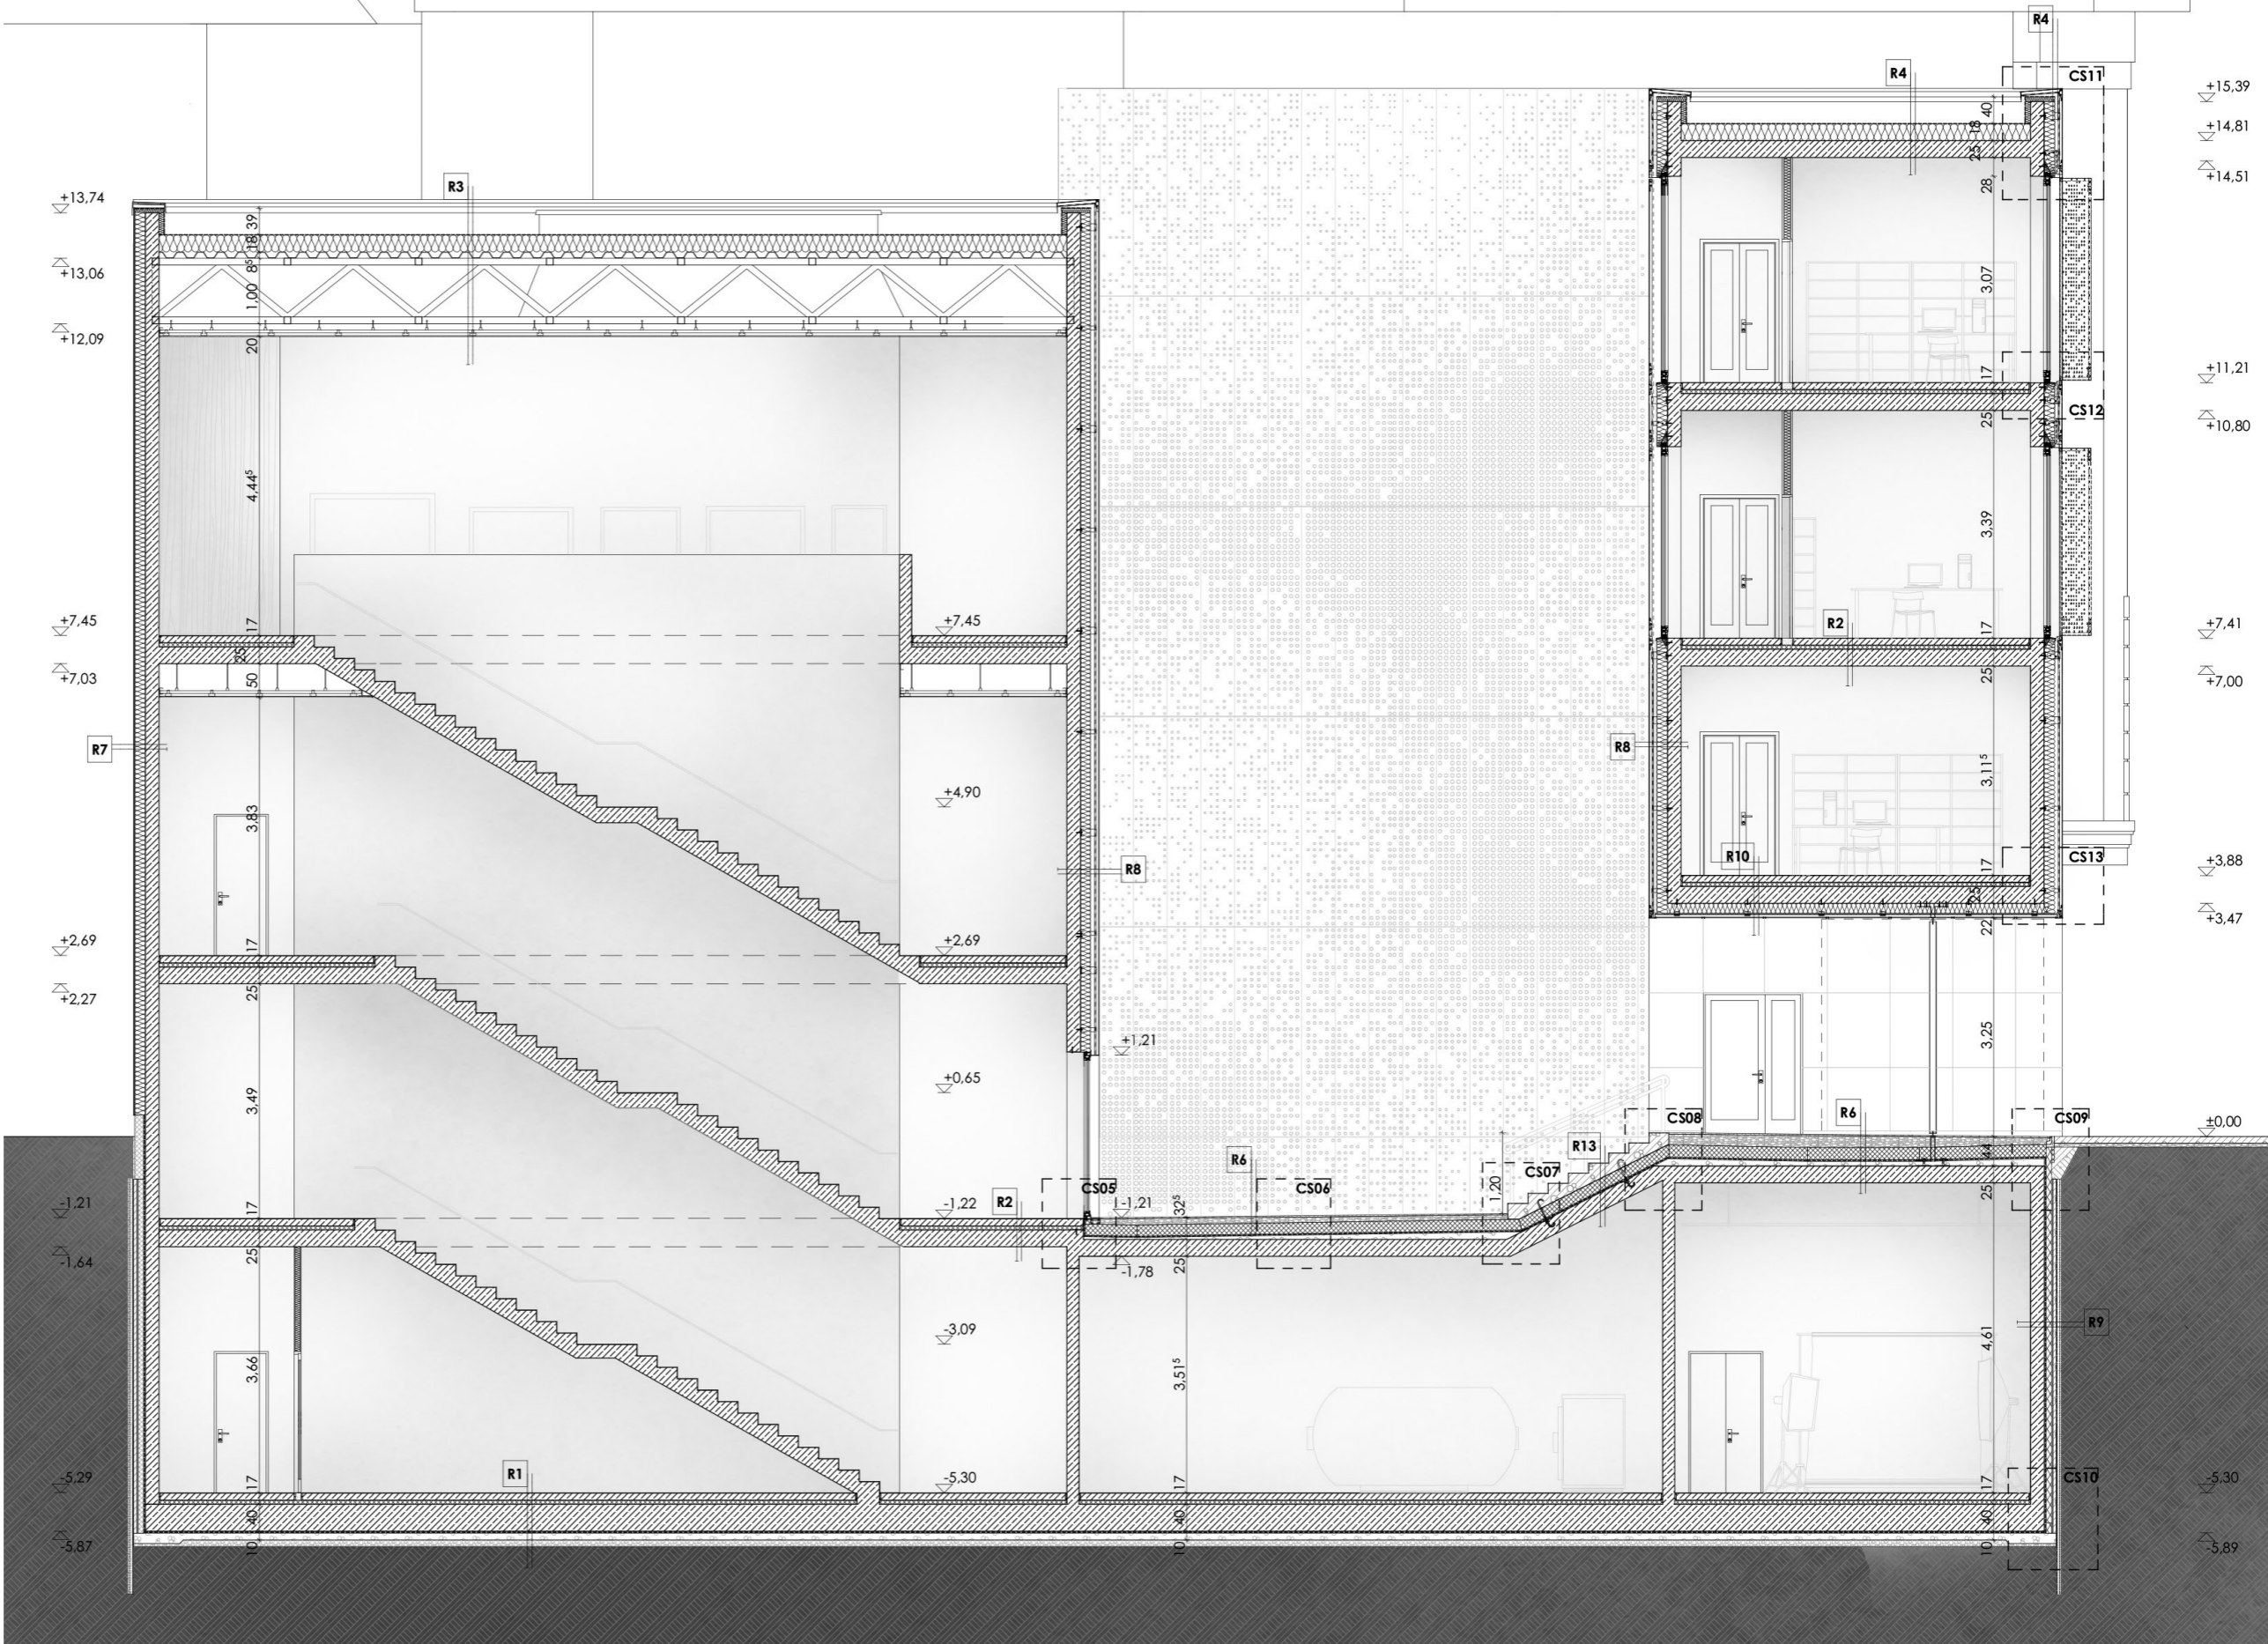

B - B M E T S Z E T M 1 : 1 0 0