
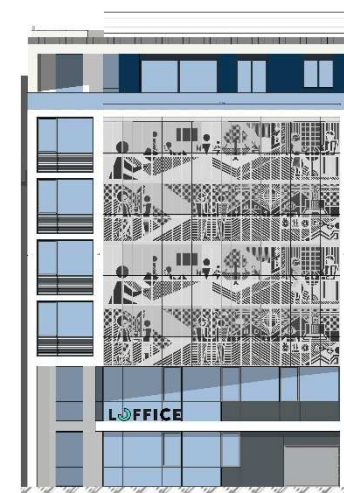


KÖZÉPÜLET

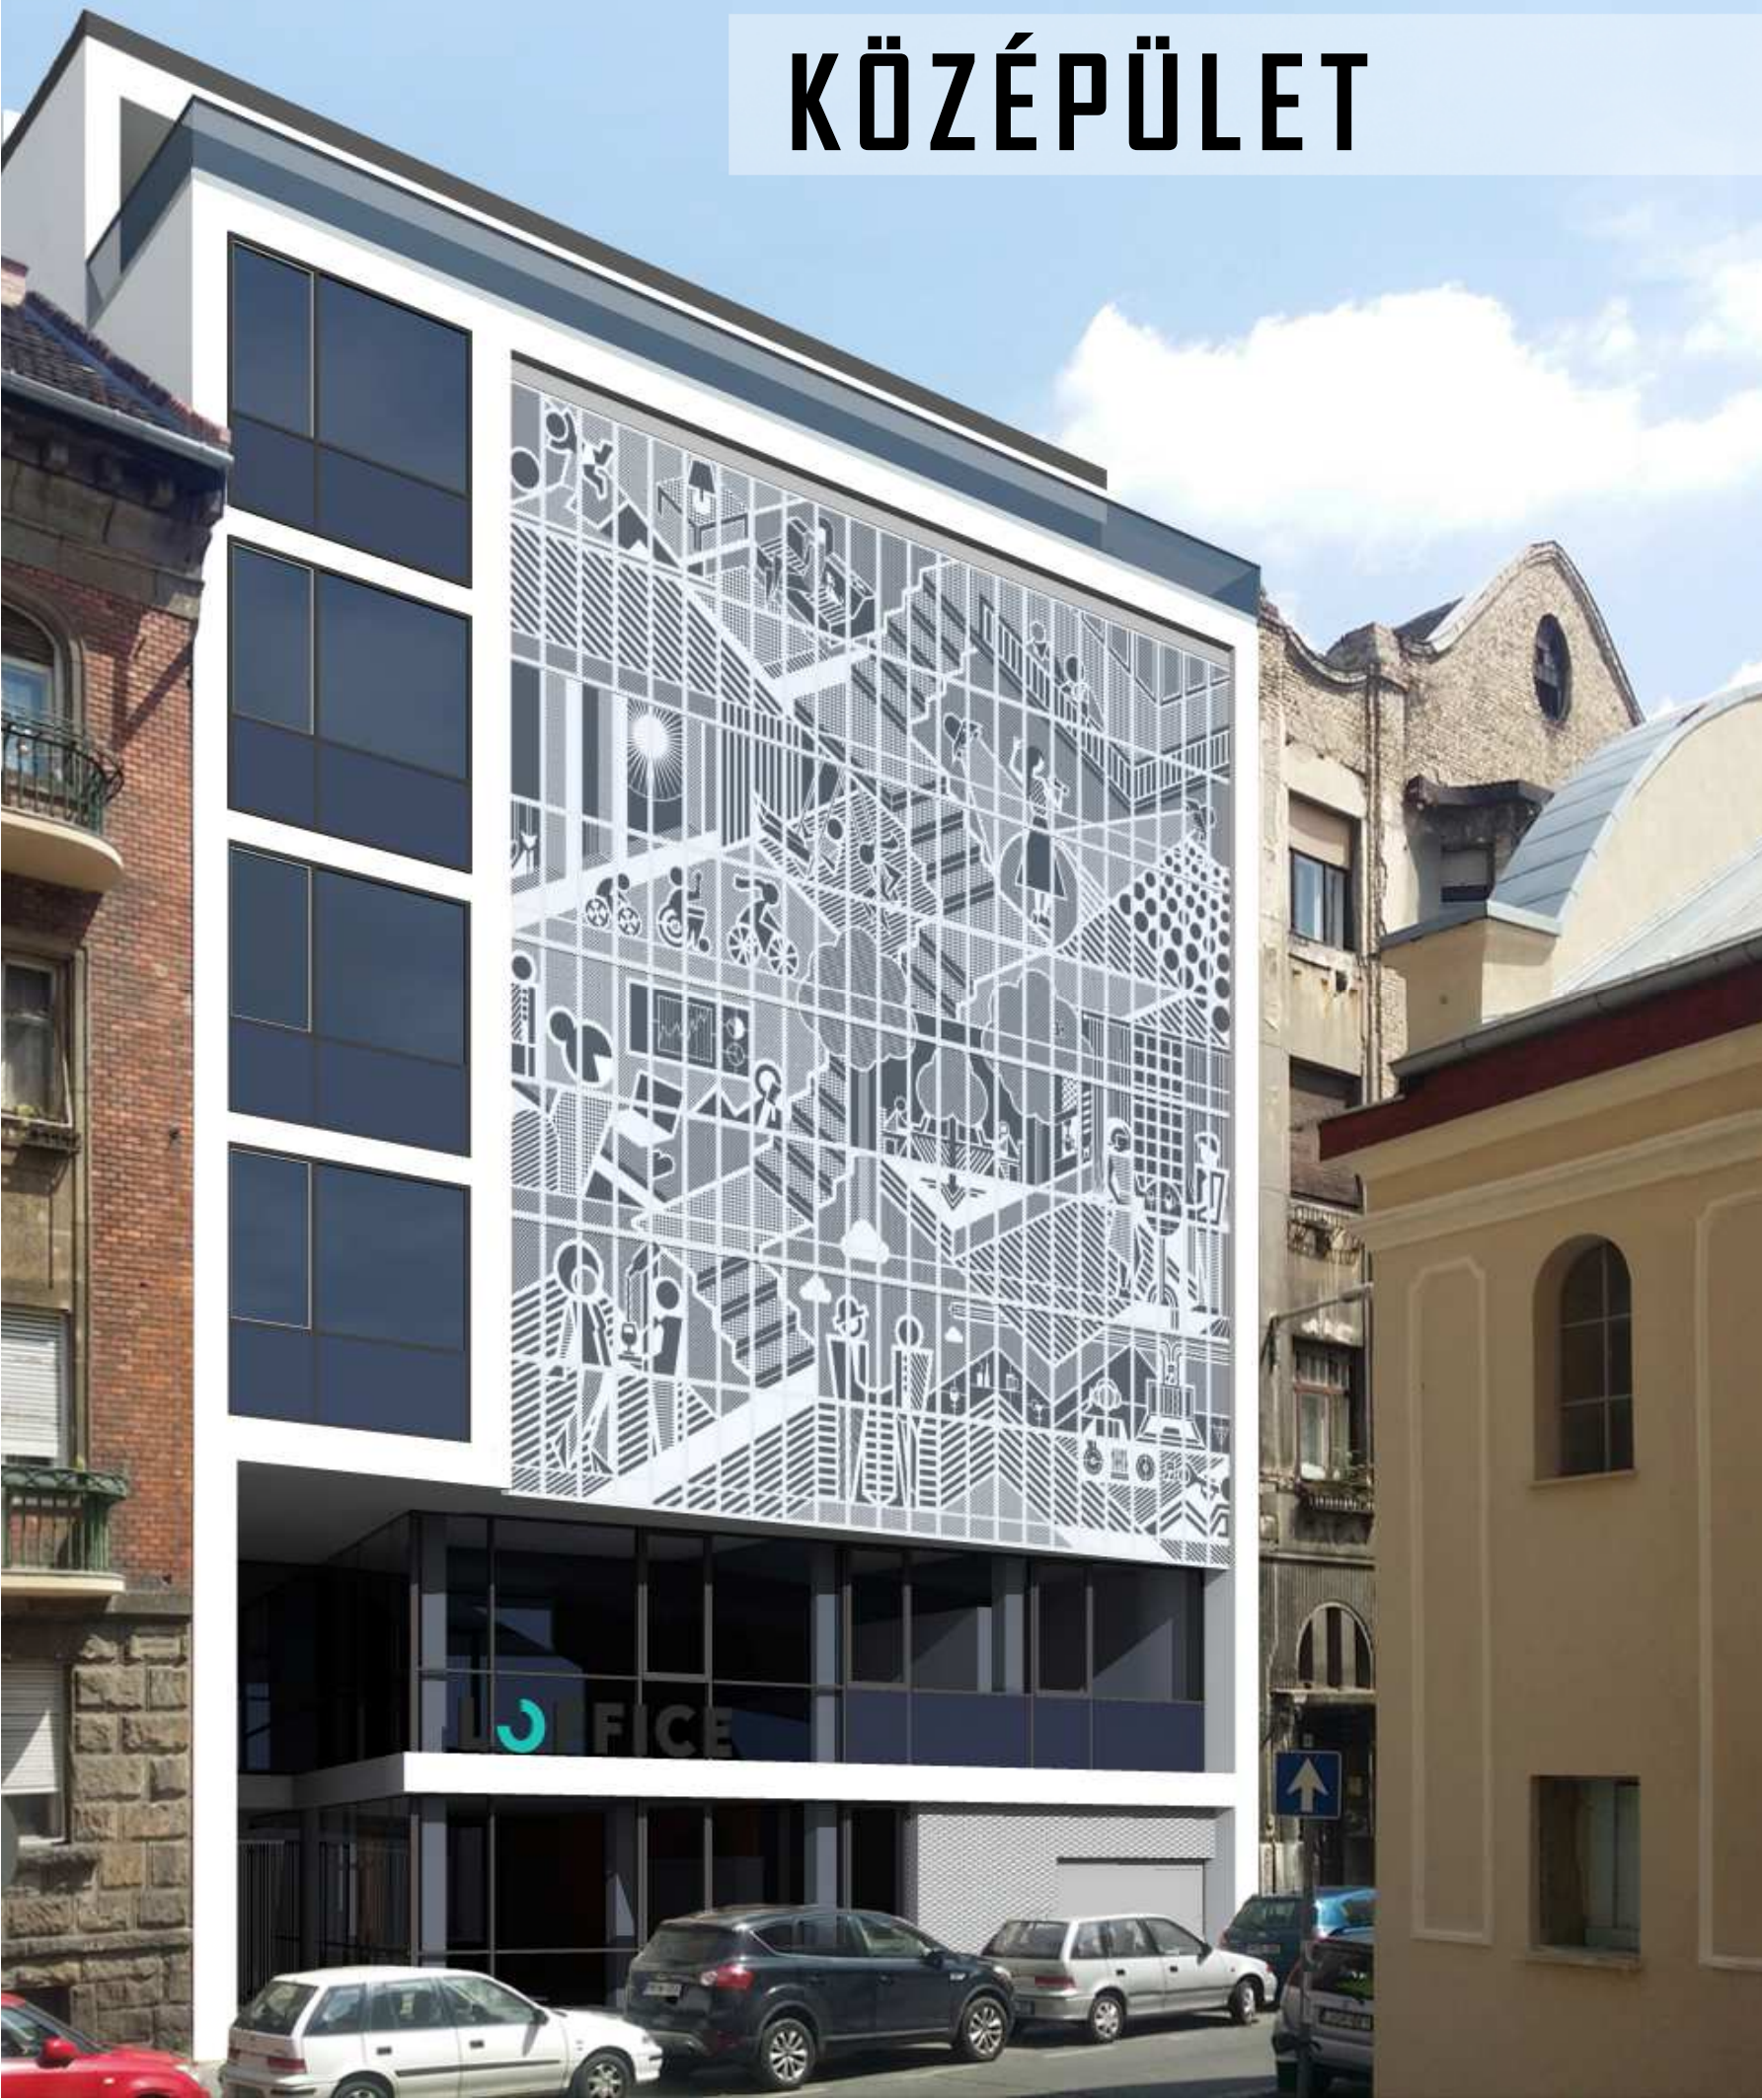

DLA kiállítás

Iroda és Apartman Ház

Tervező: Paládi-Kovács Ádám,
építész vezető tervező

Budapest, VIII. ker. Salétrom utca 4.

Tervezés éve: 2018. Megvalósulás éve: 2020.





DLA kiállítás

Iroda és Apartman Ház

Tervező: Paládi-Kovács Ádám,
építész vezető tervező

Budapest, VIII. ker. Salétrom utca 4.

Tervezés éve: 2018. Megvalósulás éve: 2020.

