

Rev. Index	Rev. Nr.	Beskrivelse	Dato	Sign.	Kontr.
B	01	FORPROSJEKT	2016.05.23.	BA	GZ
A	02	Konsept	2016.04.26.	GZ	BV
A	01	Konsept	2016.04.20.	GZ	BV

A

NITEO Kft.
 Ajtósi Dűrer sor. 5.
 1146 Budapest - UNGARN
 tel/fax.: +36 1 222 67 91
 e-mail: niteo.kft@chello.hu

niteo projects & architecture

B L W
E T Z
K V X

CÉH zRt.
 Dió utca 3-5.
 1112 Budapest - UNGARN
 tel/fax.: +36 1 246-28-98
 e-mail: ceh@ceh.hu

CÉH+
 ERTEK REND

tiltakhaver:

Harstad kommune
 PB 1000,
 9479 Harstad
 tel.: +47 770 26906
 tel.: +47 948 43933
 e-mail: arnold.olsen@harstad.kommune.no

prosjekt: **PROSJEKT 140185**

**Grytøy oppvekstsenter,
 ny barnehage**
 9420 Lundenes

tegningsstatus:	FORPROSJEKT	målestokk:	1:250	tegn.format:	A3 (297/420mm)
saksbehandler:	Gabor Zimboras	dato:	2016.05.23.		
tegning:		rev.:	fag:	tegningsnr.:	
situasjonsplan		B01 A 0001			



Rev. Index	Rev. Nr.	Beskrivelse	Dato	Sign.	Kontr.
B 01	FORPROSJEKT		2016.05.23.	BA	GZ
A 02	Konsept		2016.04.26.	GZ	BV
A 01	Konsept		2016.04.20.	GZ	BV

A

NITEO Kft.
 Ajtosi Dürer sor. 5.
 1146 Budapest - UNGARN
 tel/fax.: +36 1 222 67 91
 e-mail: niteo.kft@chello.hu

niteo projects & architecture

B L W
E T Z
K V X

CÉH zRt.
 Dió utca 3-5.
 1112 Budapest - UNGARN
 tel/fax.: +36 1 246-28-98
 e-mail: ceh@ceh.hu

CÉH+
 ÉRTÉK REND

tiltakshaver:



Harstad kommune
 PB 1000,
 9479 Harstad
 tel.: +47 770 26906
 tel.: +47 948 43933
 e-mail: arnold.olsen@harstad.kommune.no

prosjekt: PROSJEKT 140185


**Grytøy oppvekstsenter,
 ny barnehage**
 9420 Lundenes

tegningsstatus:	FORPROSJEKT	målestokk:	1:100	tegn.format:	A3 (297x420mm)
saksbehandler:	Gabor Zimboras	dato:	2016.05.23.	rev.:	fag: tegningsnr.:

plantegniger for 1. plan **B01 A 0101**

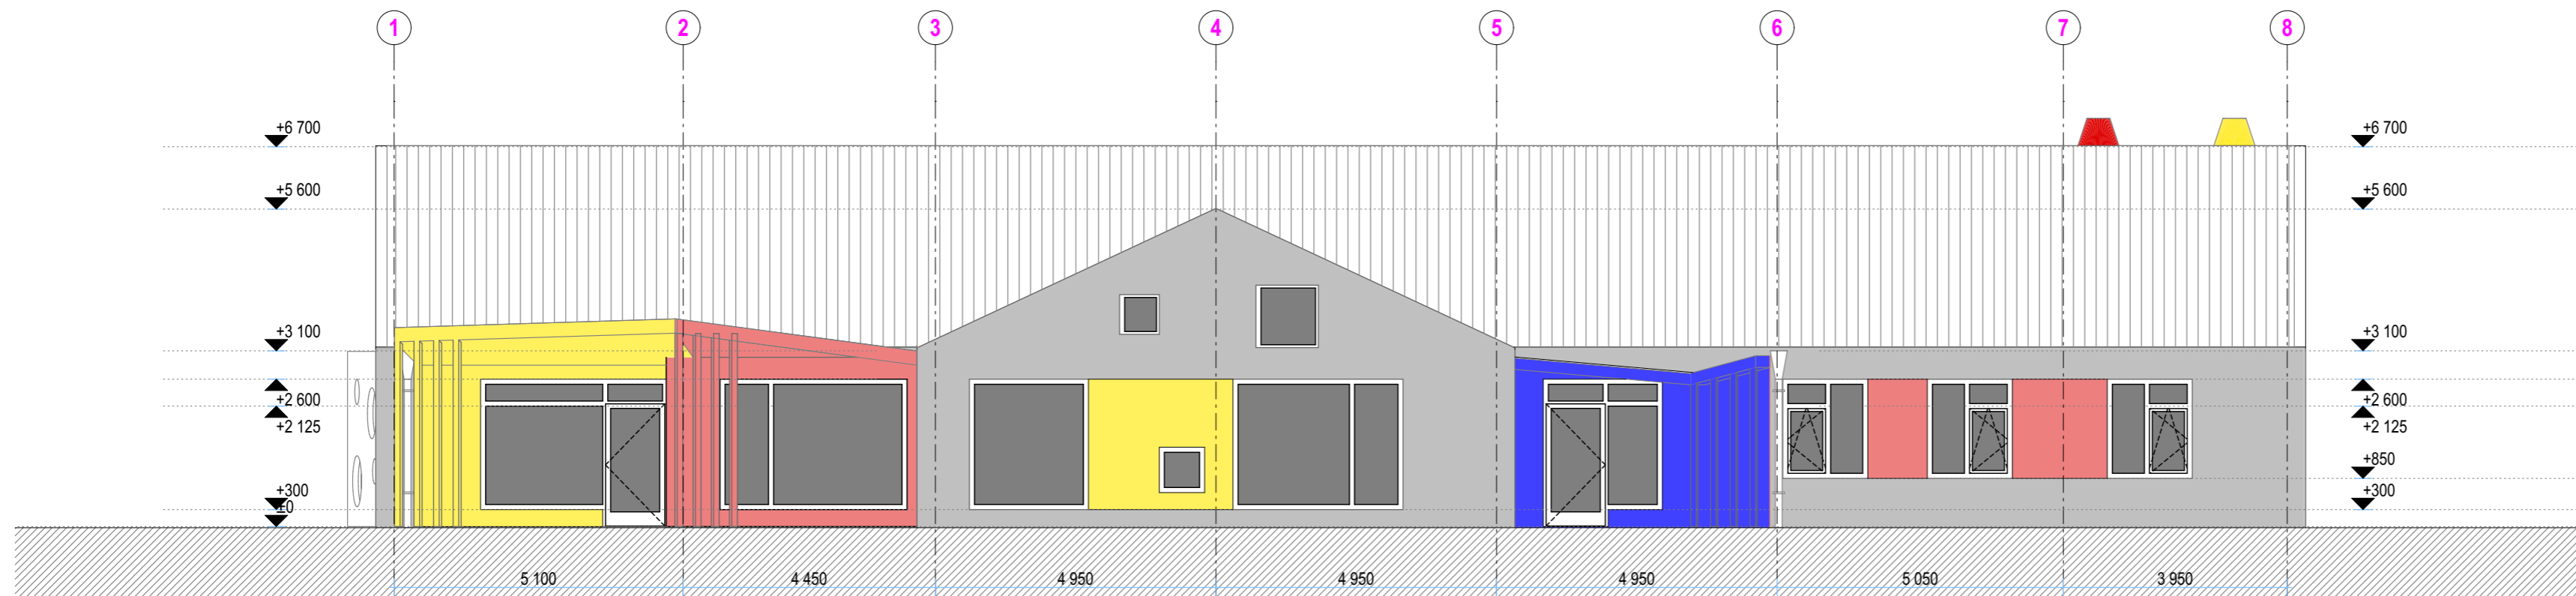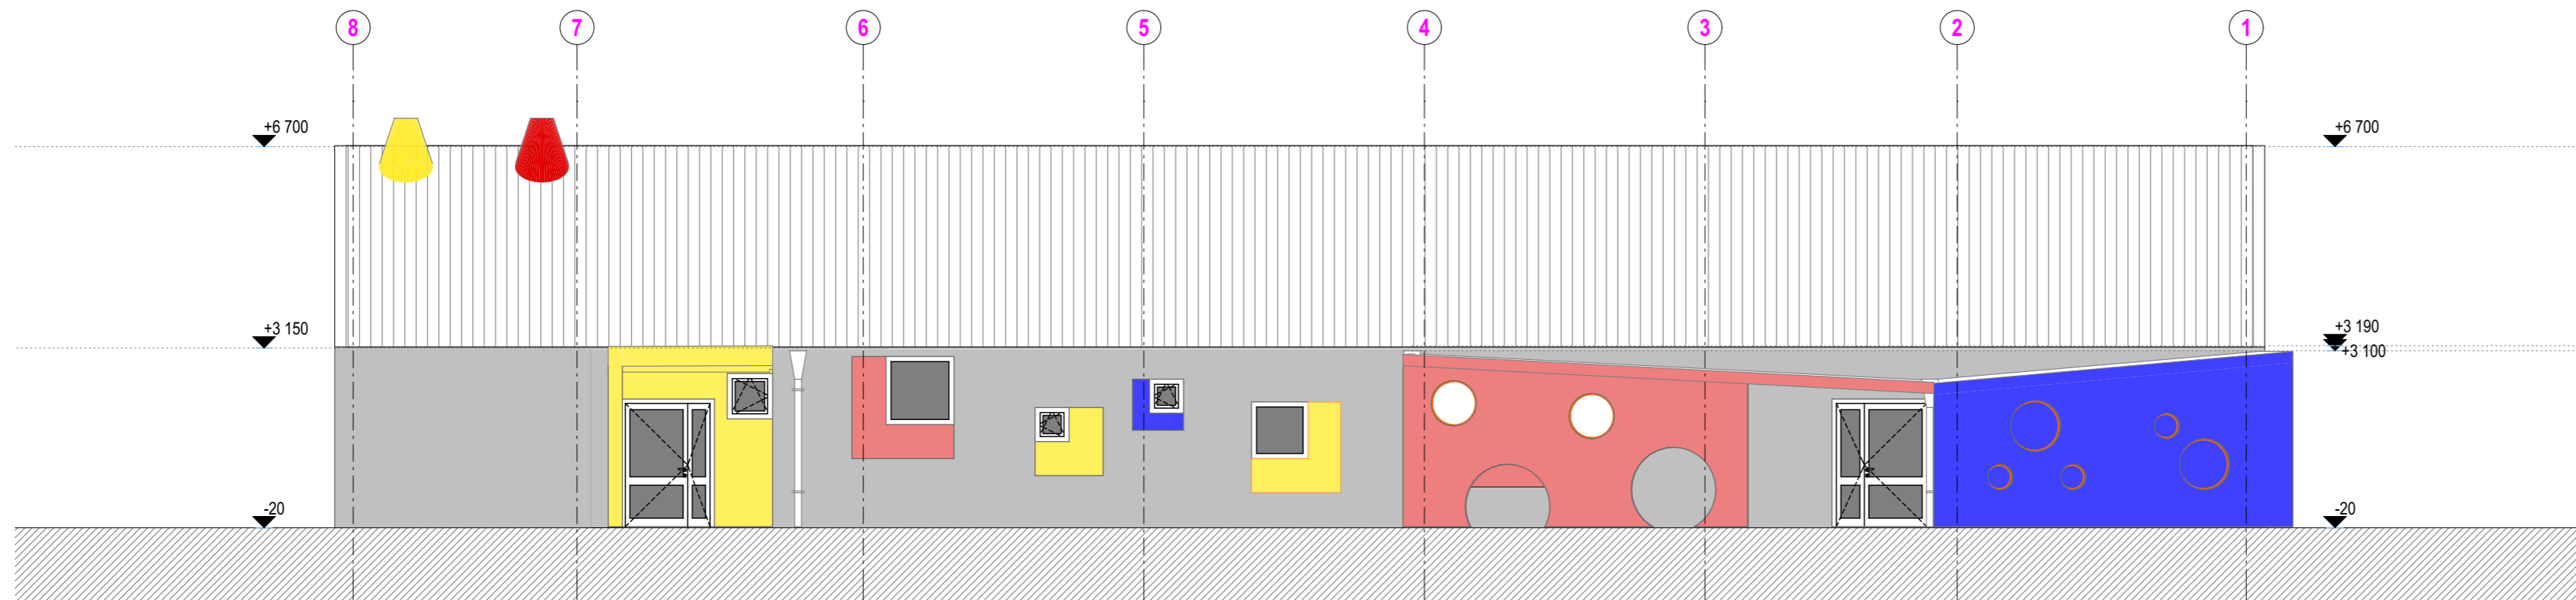

Rev. Index	Rev. Nr.	Beskrivelse	Dato	Sign.	Kontr.
B	01	FORPROSJEKT	2016.05.23.	BA	GZ
A	02	Konsept	2016.04.26.	GZ	BV
A	01	Konsept	2016.04.20.	GZ	BV



A	NITEO Kft.	
	Ajtósi Dürer sor. 5. 1146 Budapest - UNGARN tel/fax.: +36 1 222 67 91 e-mail: niteo.kft@chello.hu	
		

B E K L T V W T Z X	CÉH zRt.	
	Dió utca 3-5. 1112 Budapest - UNGARN tel/fax.: +36 1 246-28-98 e-mail: ceh@ceh.hu	
		

tiltashaver:	Harstad kommune
	PB 1000, 9479 Harstad tel.: +47 770 26906 tel.: +47 948 43933 e-mail: arnold.olsen@harstad.kommune.no

prosjekt:	PROSJEKT 140185
	Grytøy oppvekstsenter, ny barnehage
	9420 Lundenes


tegningsstatus:	FORPROSJEKT	målestokk:	1:100	tegn.format:	A3 (297x420mm)
saksbehandler:	Gabor Zimboras	dato:	2016.05.23.		
tegning:		rev.:		fag:	tegningsnr.:
fasadetegninger				B01 A	1001

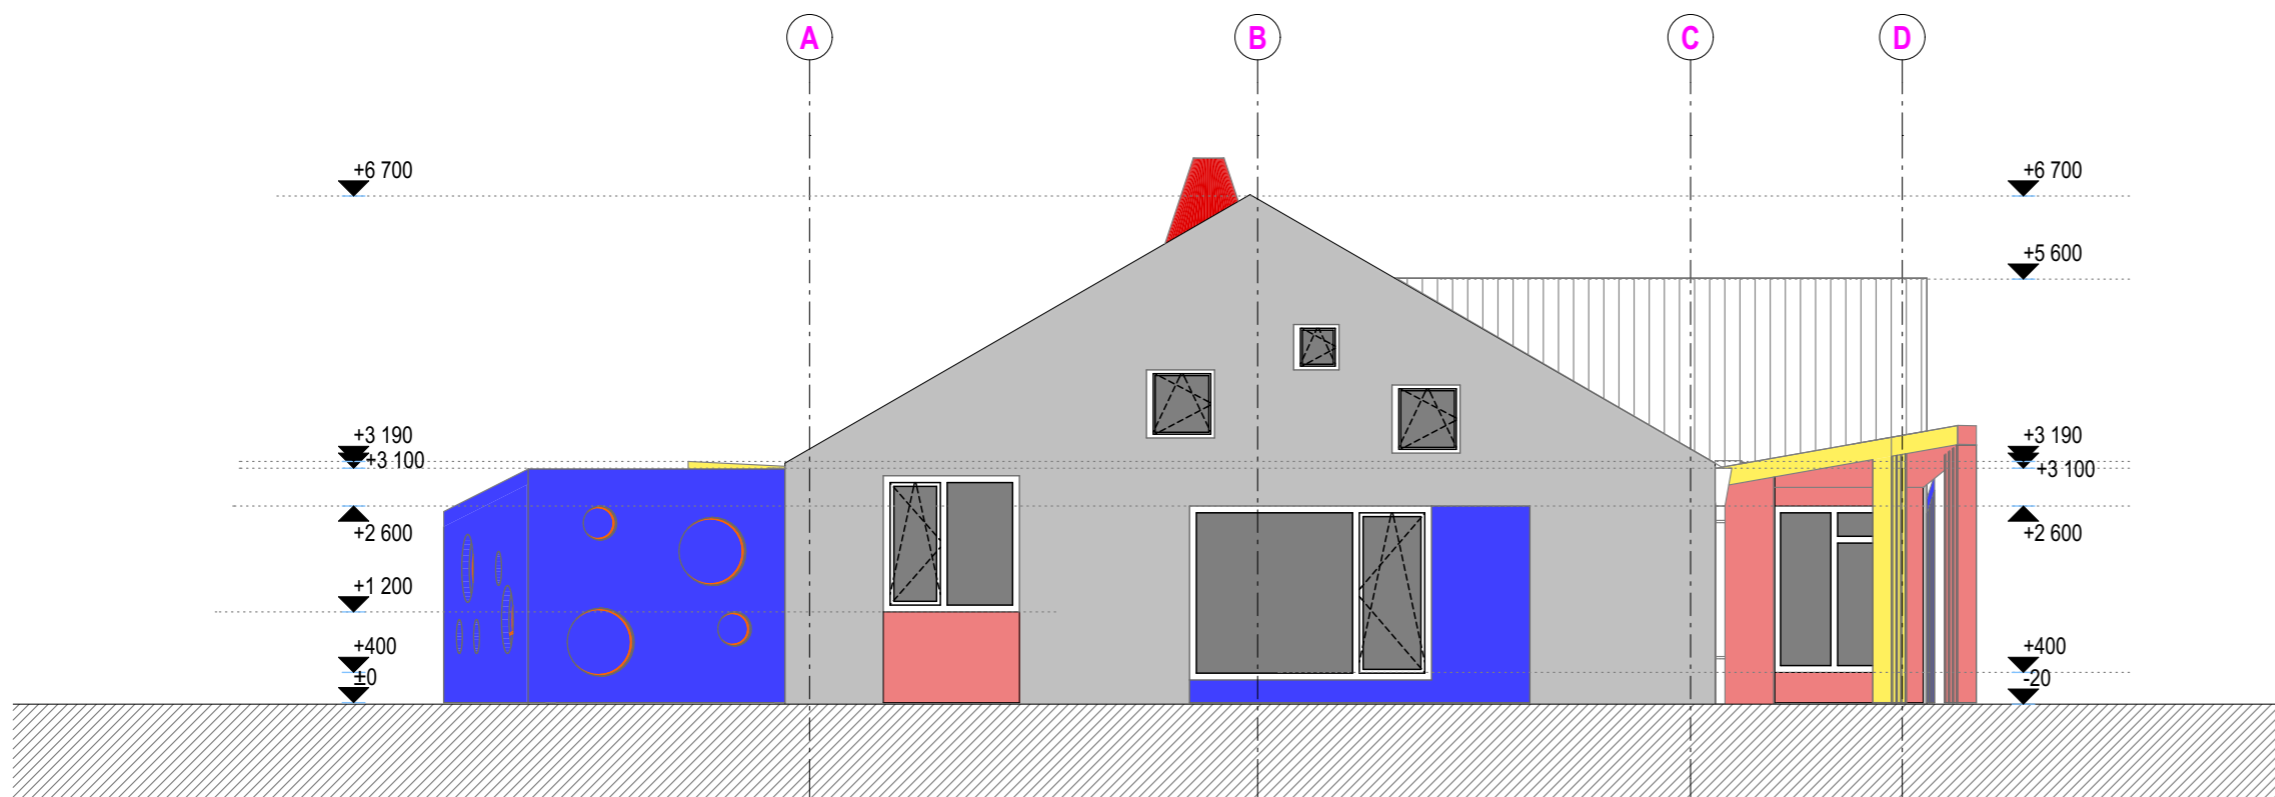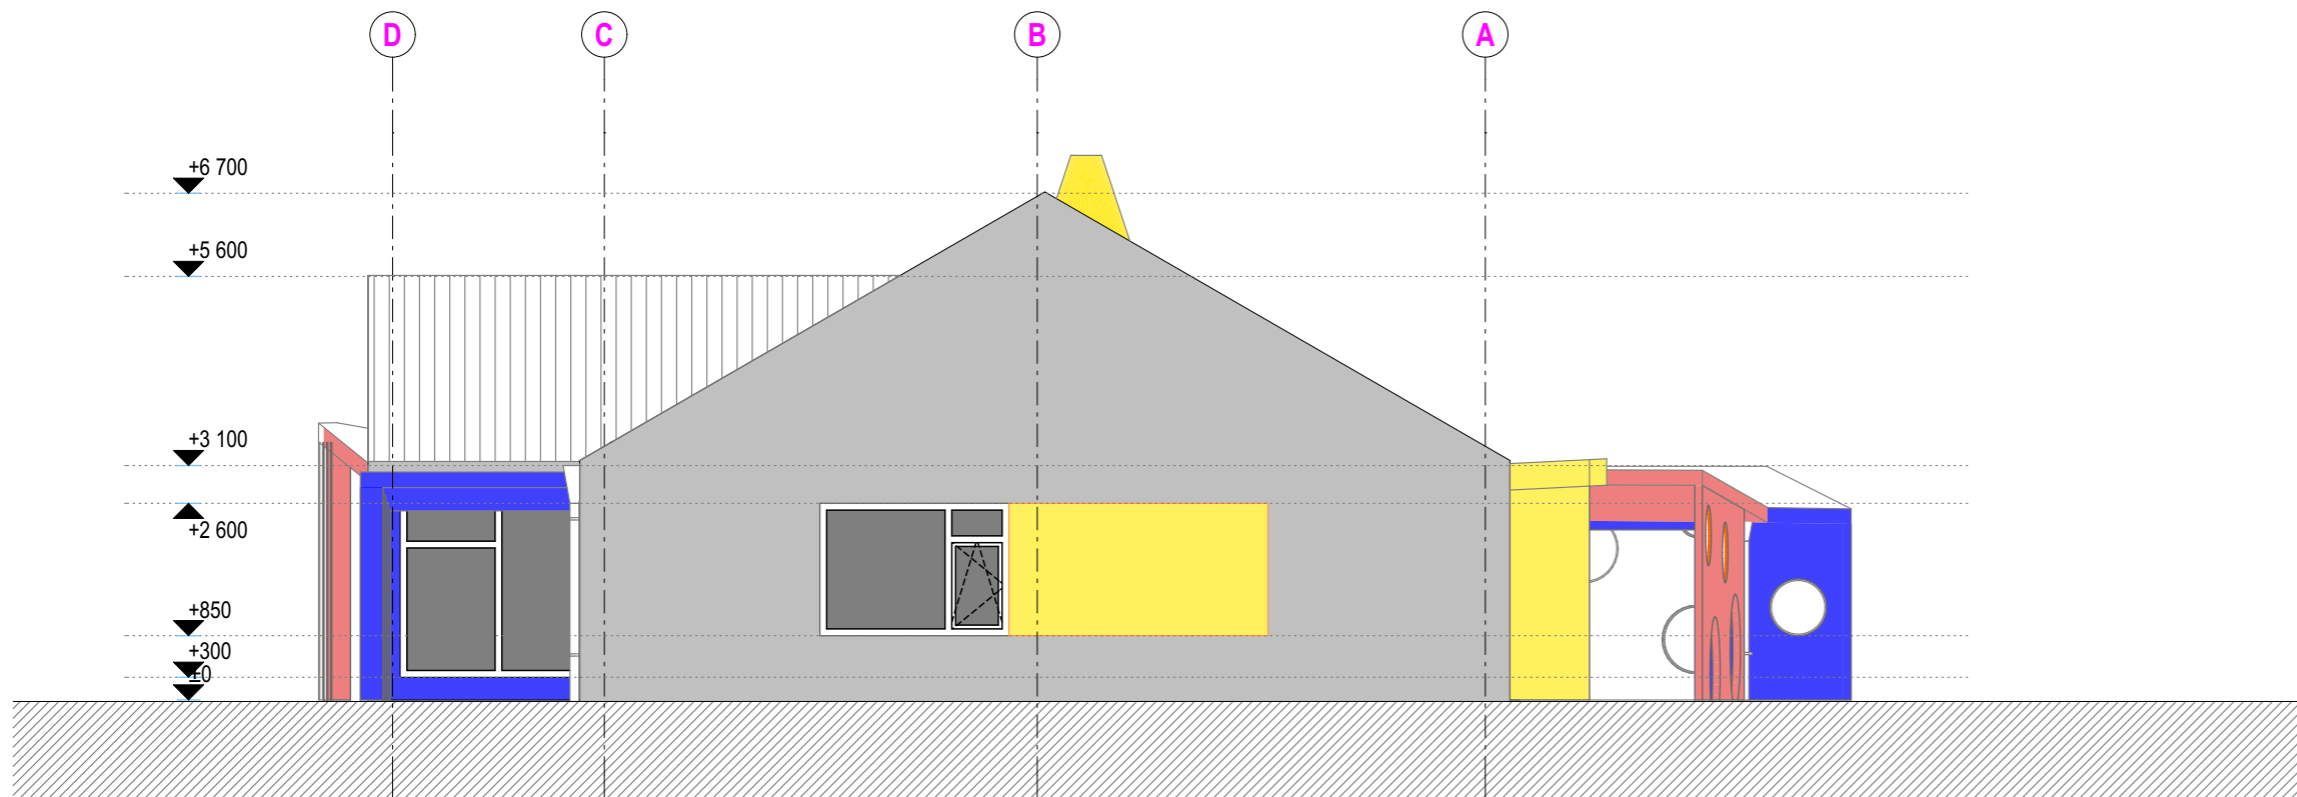

Rev. Index	Rev. Nr.	Beskrivelse	Dato	Sign.	Kontr.
B	01	FORPROSJEKT	2016.05.23.	BA	GZ
A	02	Konsept	2016.04.26.	GZ	BV
A	01	Konsept	2016.04.20.	GZ	BV


A

NITEO Kft.
 Ajtösi Dürer sor. 5.
 1146 Budapest - UNGARN
 tel/fax.: +36 1 222 67 91
 e-mail: niteo.kft@chello.hu

 niteo projects & architecture

B L W
E T Z
K V X

CÉH zRt.
 Dió utca 3-5.
 1112 Budapest - UNGARN
 tel/fax.: +36 1 246-28-98
 e-mail: ceh@ceh.hu

 **CÉH+**
 ERTEK REND




tiltakhaver:

Harstad kommune
 PB 1000,
 9479 Harstad
 tel.: +47 770 26906
 tel.: +47 948 43933
 e-mail: arnold.olsen@harstad.kommune.no

prosjekt: **PROSJEKT 140185**

**Grytøy oppvekstsenter,
 ny barnehage**
 9420 Lundenes

tegningsstatus:	FORPROSJEKT	målestokk:	1:100	tegn.format:	A3 (297/420mm)
saksbehandler:	Gabor Zimboras	dato:	2016.05.23.		
tegning:		rev.:	fag:	tegningsnr.:	
fasadetegninger		B01	A	1002	

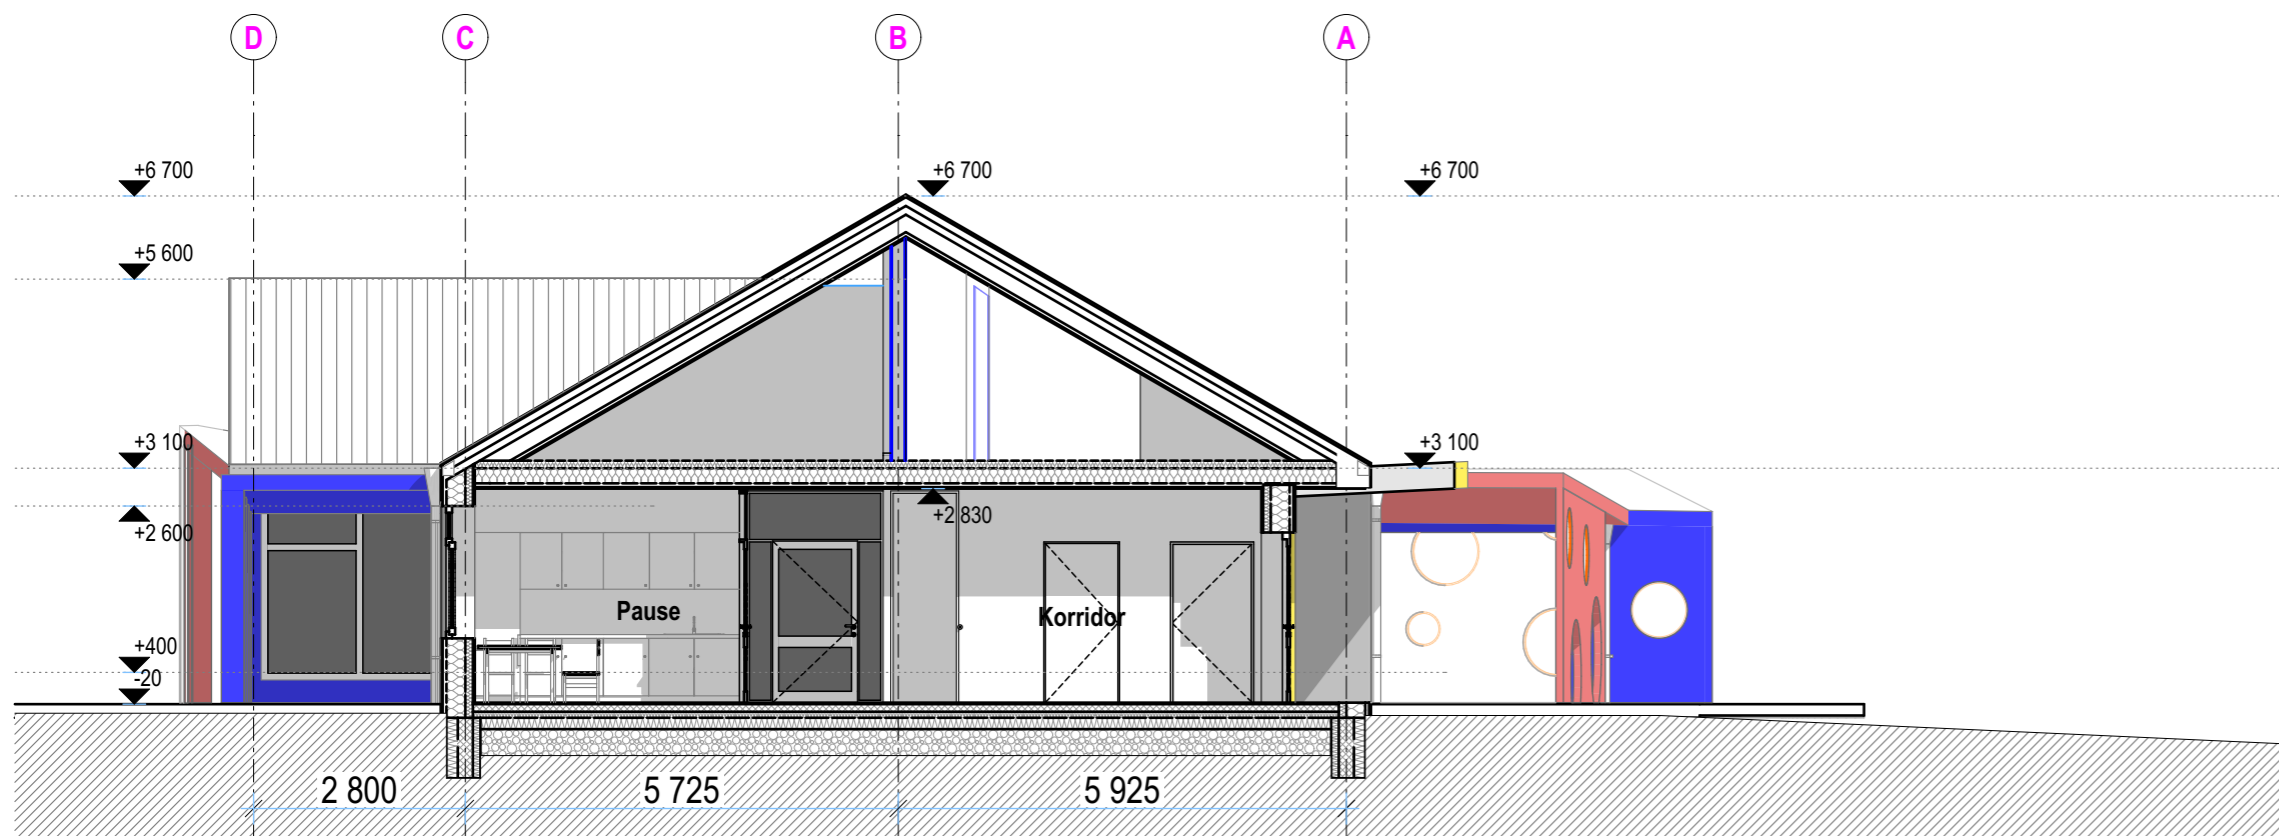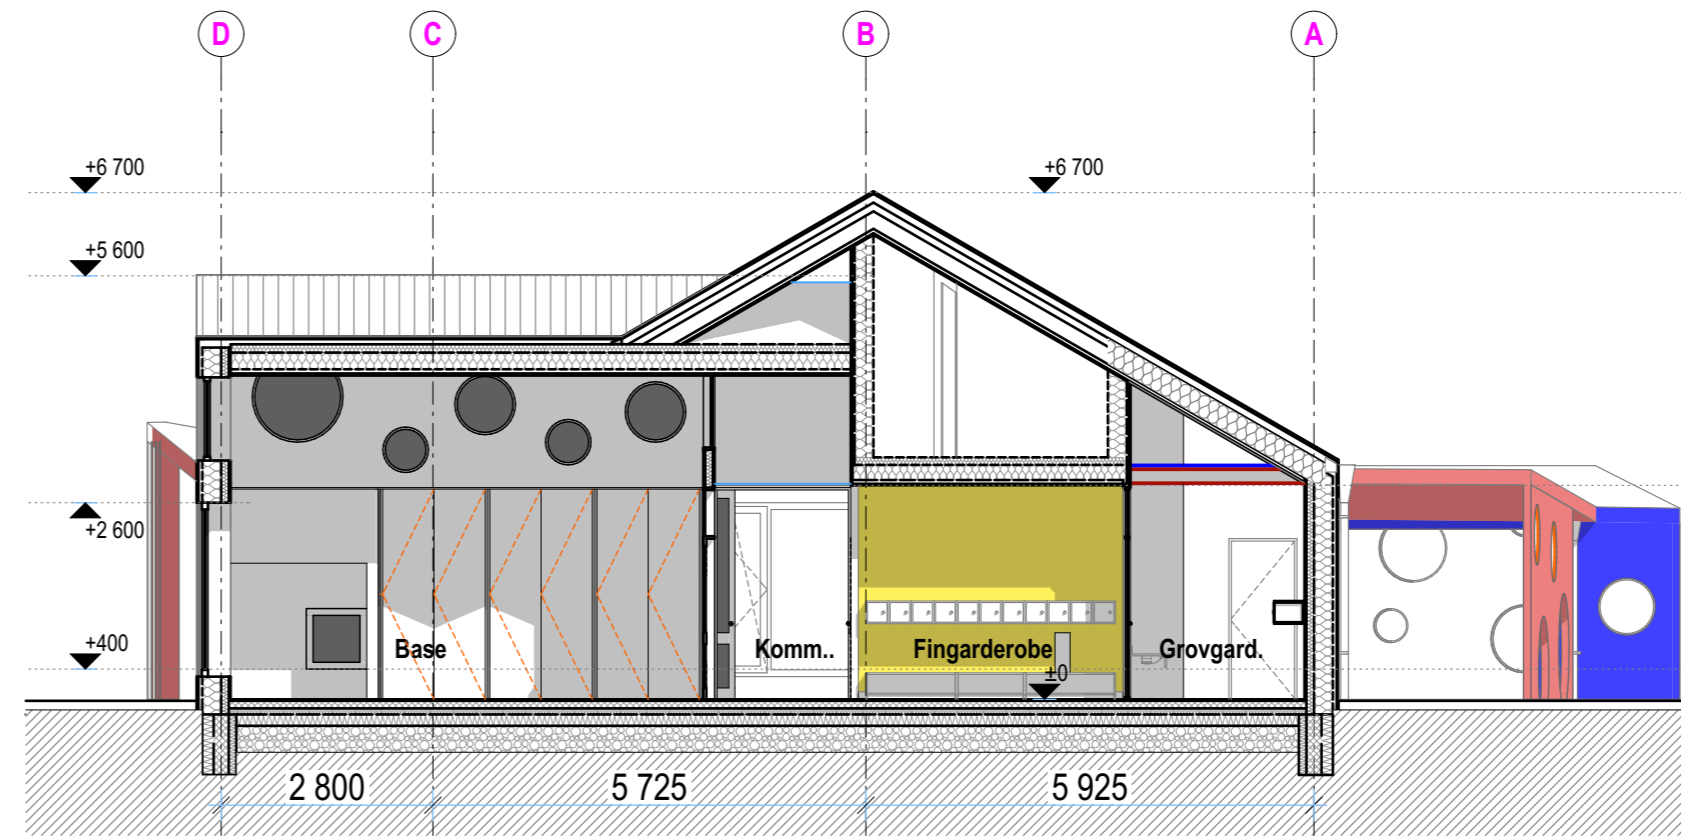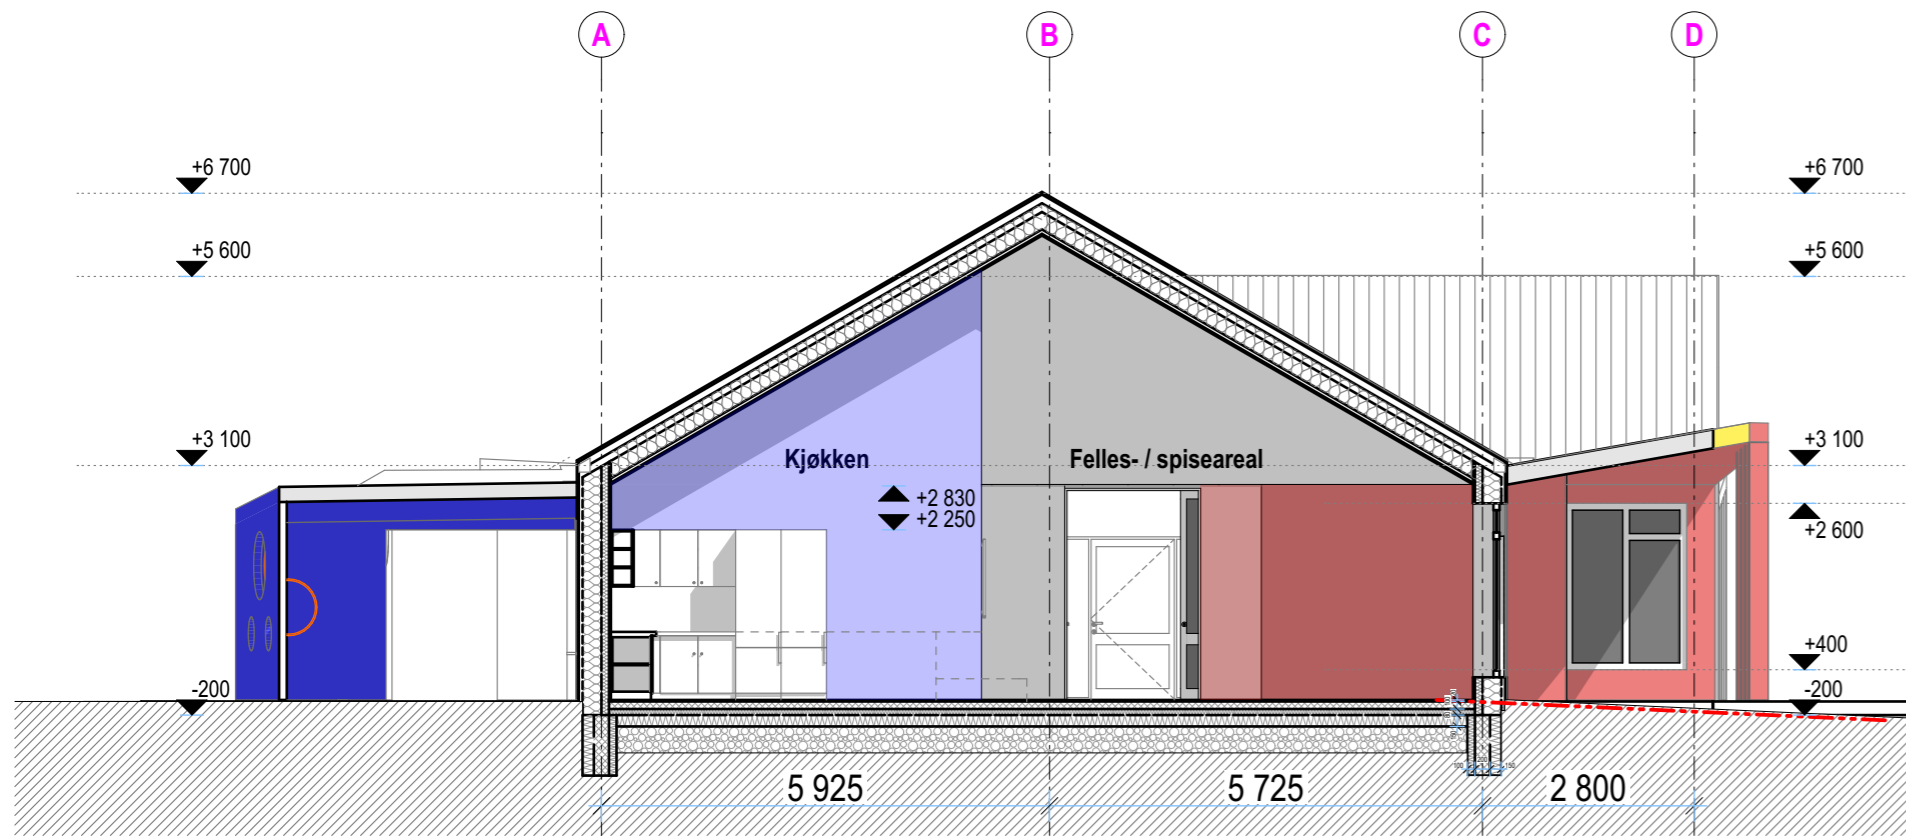

Rev. Index	Rev. Nr.	Beskrivelse	Dato	Sign.	Kontr.
B	01	FORPROSJEKT	2016.05.23.	BA	GZ
A	02	Konsept	2016.04.26.	GZ	BV
A	01	Konsept	2016.04.20.	GZ	BV

A

NITEO Kft.
 Ajtósi Dűrer sor. 5.
 1146 Budapest - UNGARN
 tel/fax.: +36 1 222 67 91
 e-mail: niteo.kft@chello.hu

B L W
E T Z
K V X

CÉH zRt.
 Dió utca 3-5.
 1112 Budapest - UNGARN
 tel/fax.: +36 1 246-28-98
 e-mail: ceh@ceh.hu

CÉH+
 ÉRTÉK REND



tiltakhaver:

Harstad kommune
 PB 1000,
 9479 Harstad
 tel.: +47 770 26906
 tel.: +47 948 43933
 e-mail: arnold.olsen@harstad.kommune.no

prosjekt: PROSJEKT 140185

**Grytøy oppvekstsenter,
 ny barnehage**
 9420 Lundenes

tegningsstatus:	FORPROSJEKT	målestokk:	1:100	tegn.format:	A3 (297x420mm)
saksbehandler:	Gabor Zimboras	dato:	2016.05.23.		
tegning:		rev.:		fag:	tegningsnr.:
AA, BB CC snitter		B01	A	1201	

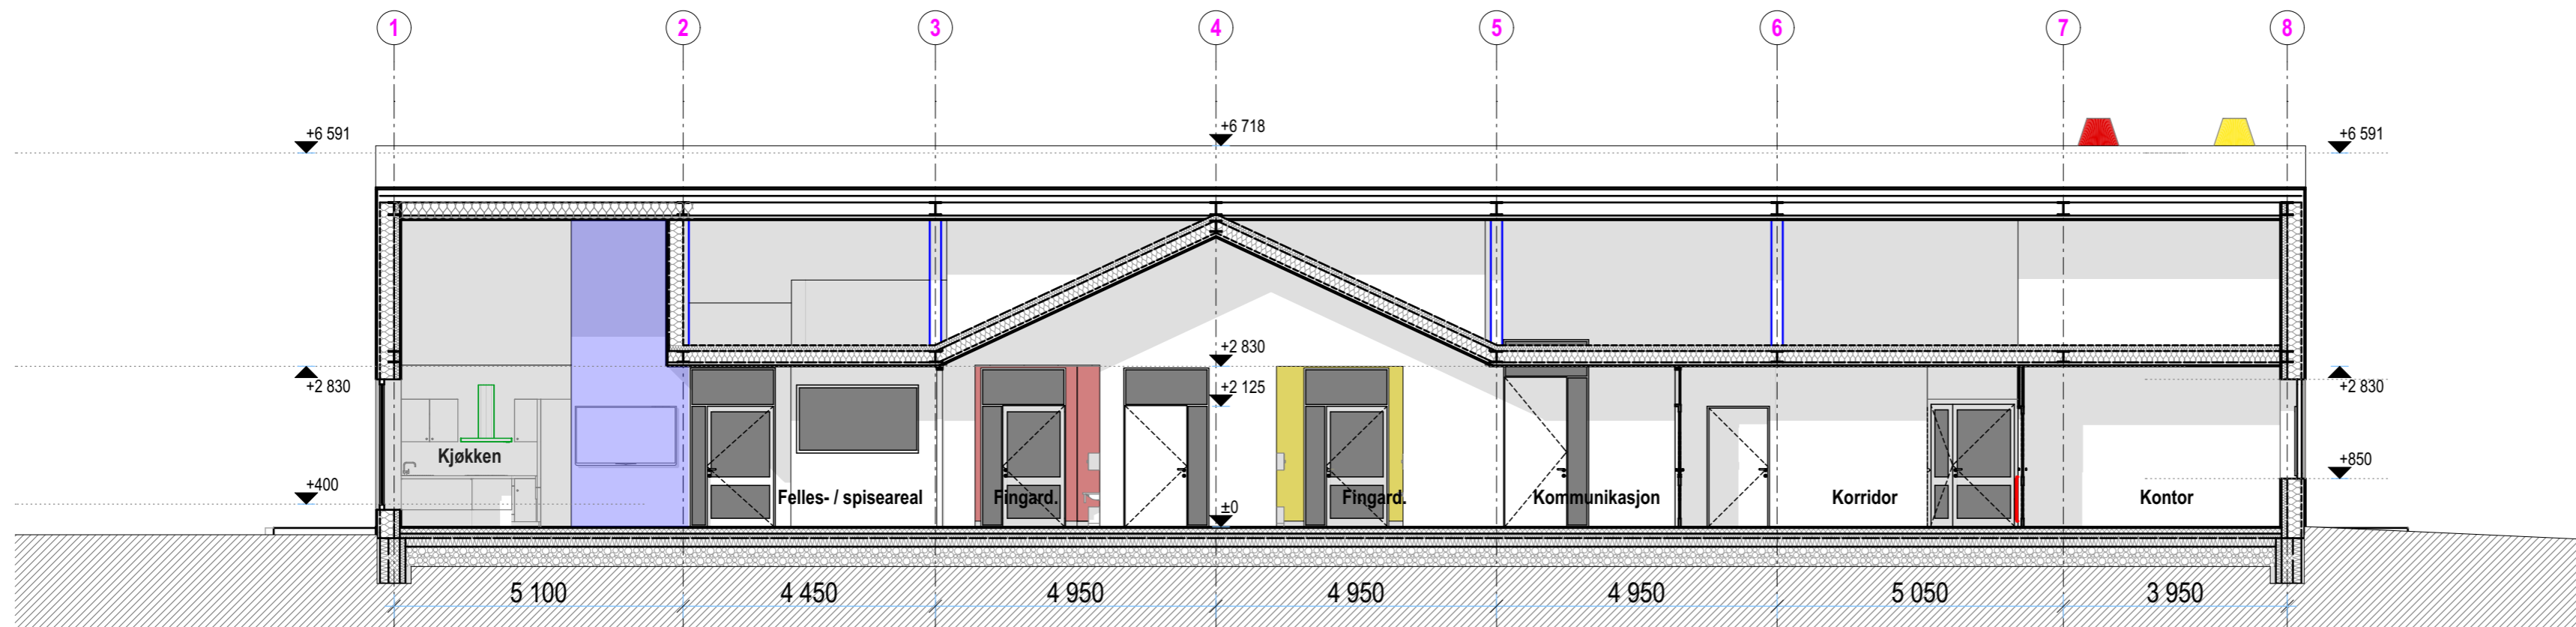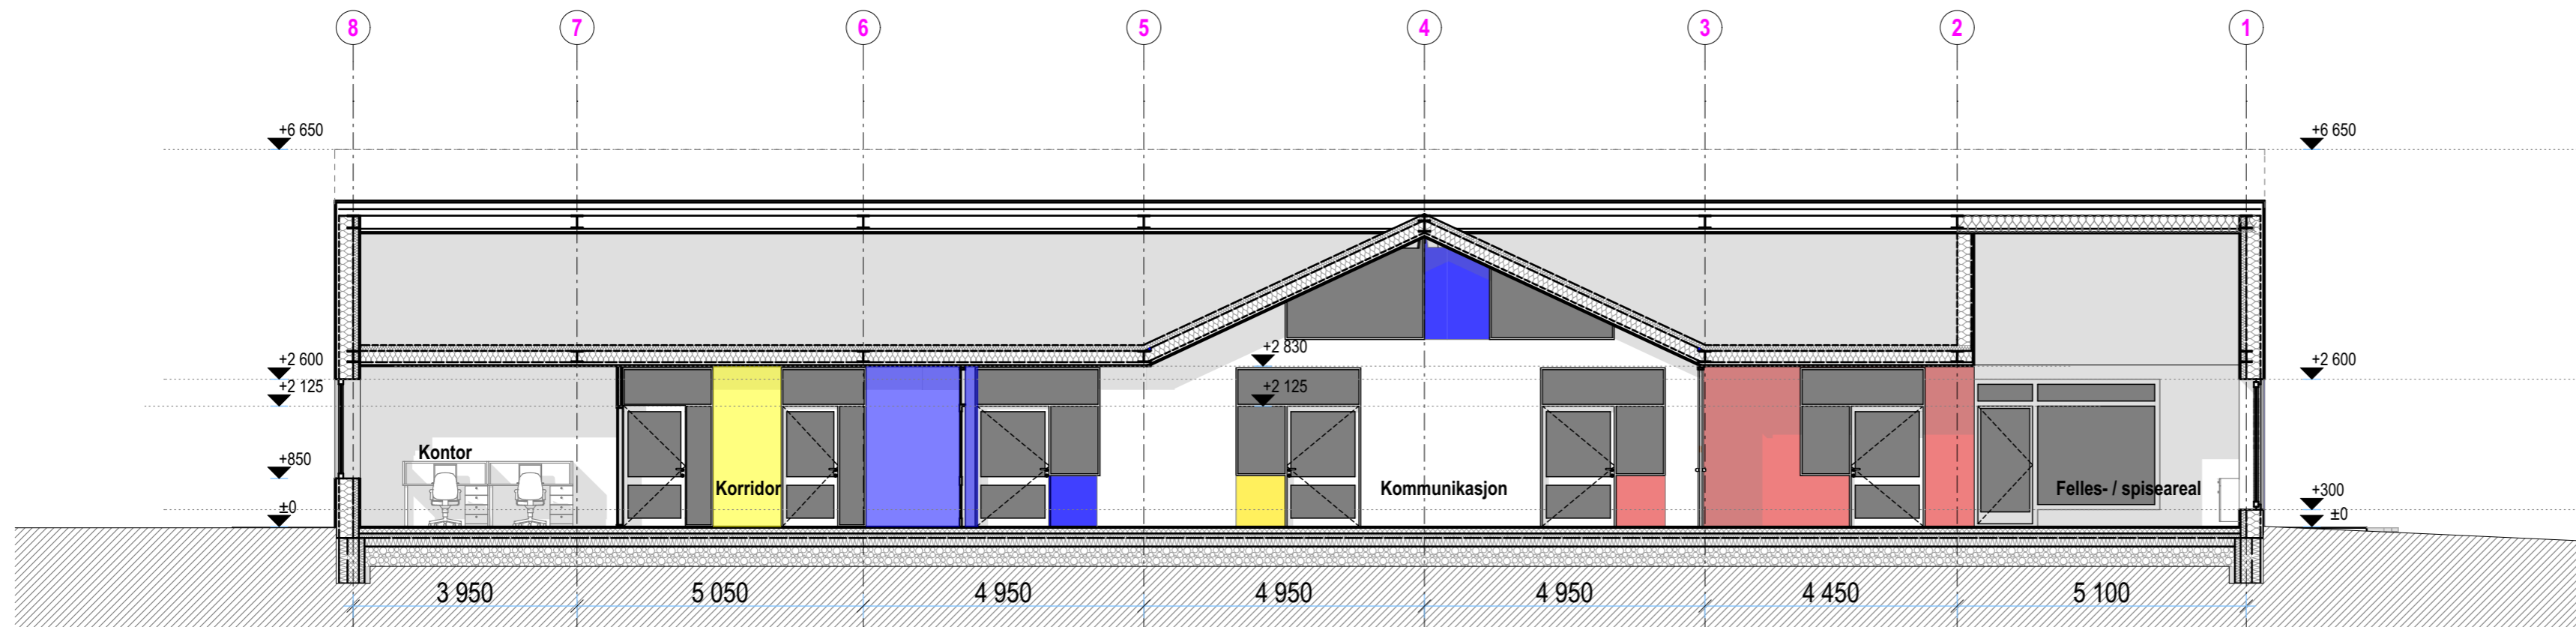

Rev. Index	Rev. Nr.	Beskrivelse	Dato	Sign.	Kontr.
B	01	FORPROSJEKT	2016.05.23.	BA	GZ
A	02	Konsept	2016.04.26.	GZ	BV
A	01	Konsept	2016.04.20.	GZ	BV

A

NITEO Kft.
 Ajtósi Dűrer sor. 5.
 1146 Budapest - UNGARN
 tel/fax.: +36 1 222 67 91
 e-mail: niteo.kft@chello.hu

B L W
E T Z
K V X

CÉH zRt.
 Dió utca 3-5.
 1112 Budapest - UNGARN
 tel/fax.: +36 1 246-28-98
 e-mail: ceh@ceh.hu

tiltakhaver:

Harstad kommune
 PB 1000,
 9479 Harstad
 tel.: +47 770 26906
 tel.: +47 948 43933
 e-mail: arnold.olsen@harstad.kommune.no

prosjekt: PROSJEKT 140185

**Grytøy oppvekstsenter,
 ny barnehage**
 9420 Lundenes

tegningsstatus:	FORPROSJEKT	målestokk:	1:100	tegn.format:	A3 (297x420mm)
saksbehandler:	Gabor Zimboras	dato:	2016.05.23.	rev.:	fag: tegningsnr.:
tegning:	DD, EE snitter	rev.:	B01	fag:	A
		tegningsnr.:	1202		



Rev. Index	Rev. Nr.	Beskrivelse	Dato	Sign.	Kontr.
B	01	FORPROSJEKT	2016.05.23.	BA	GZ
A	02	Konsept	2016.04.26.	GZ	BV
A	01	Konsept	2016.04.20.	GZ	BV

A	<p>NITEO Kft. Ajtösi Dürer sor. 5. 1146 Budapest - UNGARN tel/fax.: +36 1 222 67 91 e-mail: niteo.kft@chello.hu</p> <p style="text-align: right;"> niteo projects & architecture</p>				
----------	--	--	--	--	--

B E K	L T V	W Z X	<p>CÉH zRt. Dió utca 3-5. 1112 Budapest - UNGARN tel/fax.: +36 1 246-28-98 e-mail: ceh@ceh.hu</p> <p style="text-align: right;"> CÉH+ ERTEK REND</p>		
----------------------	----------------------	----------------------	---	--	--

tiltakashaver:	<p>Harstad kommune PB 1000, 9479 Harstad tel.: +47 770 26906 tel.: +47 948 43933 e-mail: arnold.olsen@harstad.kommune.no</p>				
----------------	--	--	--	--	--

prosjekt:	<p>PROSJEKT 140185 Grytøy oppvekstsenter, ny barnehage 9420 Lundenes</p>				
-----------	--	--	--	--	--

tegningsstatus:	FORPROSJEKT 1:1,42, 1:2,09	målestokk:	tegn.format: A3 <small>(297/420mm)</small>		
saksbehandler:	Gabor Zimboras	dato:	2016.05.23.		
tegning:		rev.:	fag:	tegningsnr.:	
	Visualisering.1	B01	A	1401	





Rev. Index	Rev. Nr.	Beskrivelse	Dato	Sign.	Kontr.
B	01	FORPROSJEKT	2016.05.23.	BA	GZ
A	02	Konsept	2016.04.26.	GZ	BV
A	01	Konsept	2016.04.20.	GZ	BV

A	NITEO Kft. Ajtösi Dürer sor. 5. 1146 Budapest - UNGARN tel/fax.: +36 1 222 67 91 e-mail: niteo.kft@chello.hu
	

B E K	L T V	W Z X	CÉH zRt. Dió utca 3-5. 1112 Budapest - UNGARN tel/fax.: +36 1 246-28-98 e-mail: ceh@ceh.hu 
-------------	-------------	-------------	--

tiltakashaver:	Harstad kommune PB 1000, 9479 Harstad tel.: +47 770 26906 tel.: +47 948 43933 e-mail: arnold.olsen@harstad.kommune.no
----------------	---


prosjekt:	PROSJEKT 140185 Grytøy oppvekstsenter, ny barnehage 9420 Lundenes
-----------	---

tegningsstatus:	FORPROSJEKT 1:1,42, 1:1,79	målestokk:	tegn.format:
saksbehandler:	Gabor Zimboras	dato:	A3 (297/420mm)
tegning:	Visualisering.2	rev.:	2016.05.23.
		fag:	tegningsnr.:
			B01 A 1402



Rev. Index	Rev. Nr.	Beskrivelse	Dato	Sign.	Kontr.
B	01	FORPROSJEKT	2016.05.23.	BA	GZ
A	02	Konsept	2016.04.26.	GZ	BV
A	01	Konsept	2016.04.20.	GZ	BV

A	NITEO Kft. Ajtósi Dürer sor. 5. 1146 Budapest - UNGARN tel/fax.: +36 1 222 67 91 e-mail: niteo.kft@chello.hu
	

B E K	L T V	W Z X	CÉH zRt. Dió utca 3-5. 1112 Budapest - UNGARN tel/fax.: +36 1 246-28-98 e-mail: ceh@ceh.hu 
----------------------	----------------------	----------------------	--

tiltakhaver:	Harstad kommune PB 1000, 9479 Harstad tel.: +47 770 26906 tel.: +47 948 43933 e-mail: arnold.olsen@harstad.kommune.no
--------------	---

prosjekt:	PROSJEKT 140185 Grytøy oppvekstsenter, ny barnehage 9420 Lundenes
-----------	---

tegningsstatus:	FORPROSJEKT 1:1,42, 1:1,53	målestokk:	tegn.format:
saksbehandler:	Gabor Zimboras	dato:	A3 (297/420mm)
tegning:		rev.:	2016.05.23.
	Visualisering.3	fag:	
		tegningsnr.:	B01 A 1403



Rev. Index	Rev. Nr.	Beskrivelse	Dato	Sign.	Kontr.
B	01	FORPROSJEKT	2016.05.23.	BA	GZ
A	02	Konsept	2016.04.26.	GZ	BV
A	01	Konsept	2016.04.20.	GZ	BV

A	<p>NITEO Kft. Ajtösi Dürer sor. 5. 1146 Budapest - UNGARN tel/fax.: +36 1 222 67 91 e-mail: niteo.kft@chello.hu</p> <p></p>				
----------	---	--	--	--	--

B E K	L T V	W Z X	<p>CÉH zRt. Dió utca 3-5. 1112 Budapest - UNGARN tel/fax.: +36 1 246-28-98 e-mail: ceh@ceh.hu</p> <p></p>		
----------------------	----------------------	----------------------	---	--	--










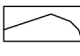
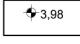
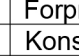
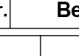
tiltakashaver:	<p>Harstad kommune PB 1000, 9479 Harstad tel.: +47 770 26906 tel.: +47 948 43933 e-mail: arnold.olsen@harstad.kommune.no</p>
----------------	--


prosjekt:	<p>PROSJEKT 140185 Grytøy oppvekstsenter, ny barnehage 9420 Lundenes</p>
-----------	--

tegningsstatus:	FORPROSJEKT 1:2,68, 1:1,81, 1:3,44	målestokk:	tegn.format:	A3 (297/420mm)
saksbehandler:	Gabor Zimboras	dato:	2016.05.23.	
tegning:	Visualisering.4	rev.:	fag:	tegningsnr.:
		B01	A	1404



TEGNFORKLARING


-  EKSISTERENDE FURU, BEVARES
-  LØVTRE, NYTT
-  FURU, NYTT
-  BUSK, NYTT
-  FERDIGPLEN, NYTT
-  BELEGNINGSSTEIN, NYTT
-  ASFALTBELEGG, NYTT
-  FALLESAND, NYTT
-  TREBELEGG, NYTT
-  FALLESONE
-  PARKBELYSNING
-  EKSISTERENDE TERRENGNIVÅ
-  KOTEHØYDE, BEARBEIDET TERRENG (METER OVER HAVET)

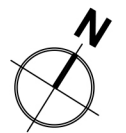

B	01	Forprosjekt	2016.05.23.	KW	GZ
A	01	Konsept	2016.04.26.	KW	GZ
Rev. Index	Rev. Nr.	Beskrivelse	Dato	Sign.	Kontr.


A

NITEO Kft.
 Ajtósi Dürer sor. 5.
 1146 Budapest - UNGARN
 tel/fax.: +36 1 222 67 91
 e-mail: niteo.kft@chello.hu

 niteo projects & architecture

V L W
E T Z
K V X

CÉH zRt.
 Dió utca 3-5.
 1112 Budapest - UNGARN
 tel/fax.: +36 1 246-28-98
 e-mail: ceh@ceh.hu

 CÉH+ ÉRTÉK REND

tiltakshaver:

Harstad kommune
 PB 1000,
 9479 Harstad
 tel.: +47 770 26906
 tel.: +47 948 43933
 e-mail: arnold.olsen@harstad.kommune.no

prosjekt: PROSJEKT 140185

**Grytøy oppvekstsenter,
 ny barnehage**

9420 Lundenes

tegningsstatus:	Forprosjekt	målestokk:	1:250	tegn.format:	A3
landskaparkitekt:	Krisztina Wallner	dato:	2016.05.23.		
tegning:	Utenomhusplan	rev:	A01	L	tegningsnr.: 0001